
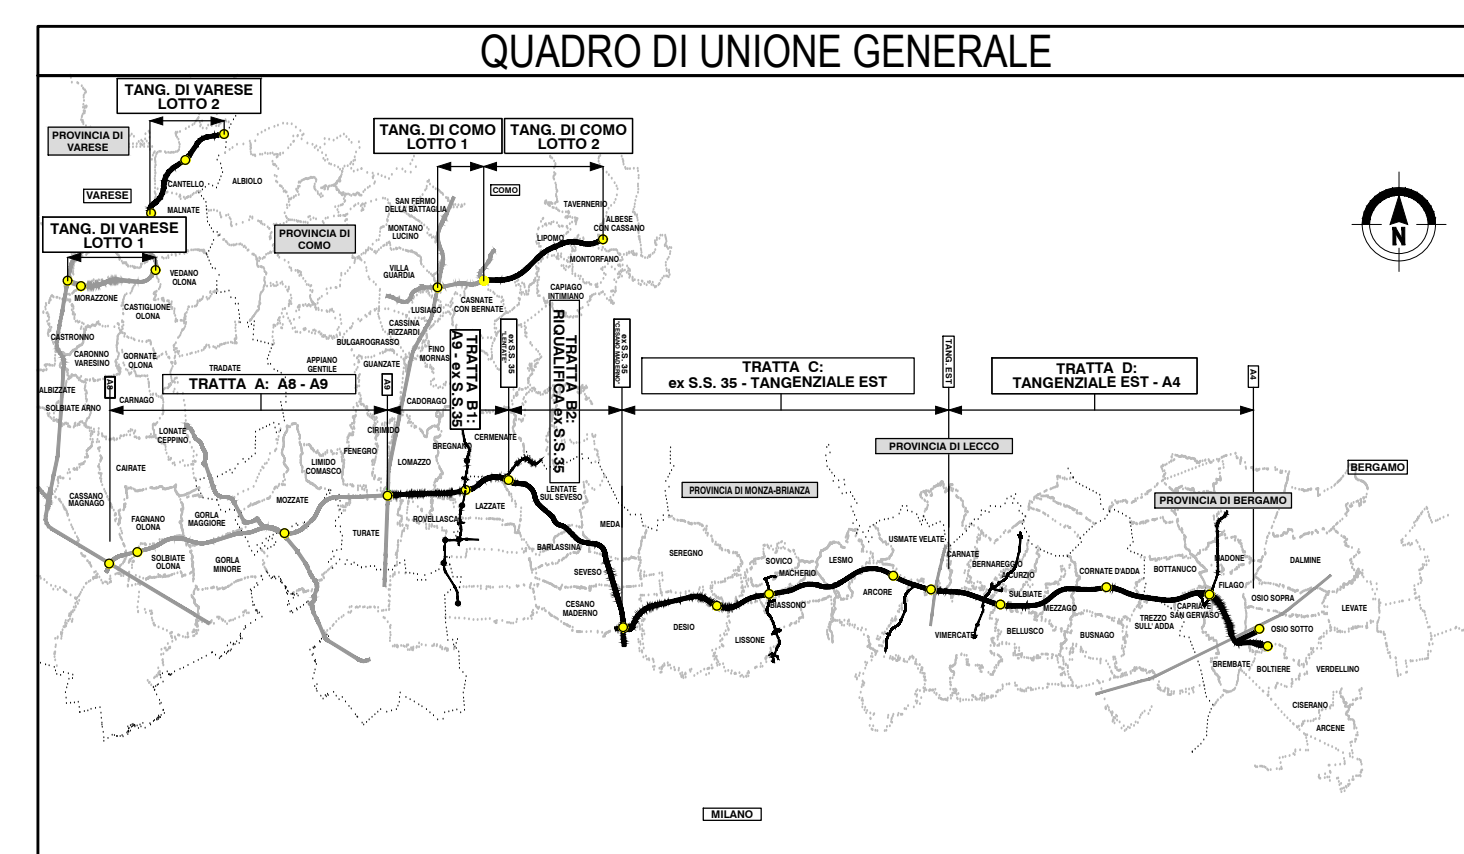
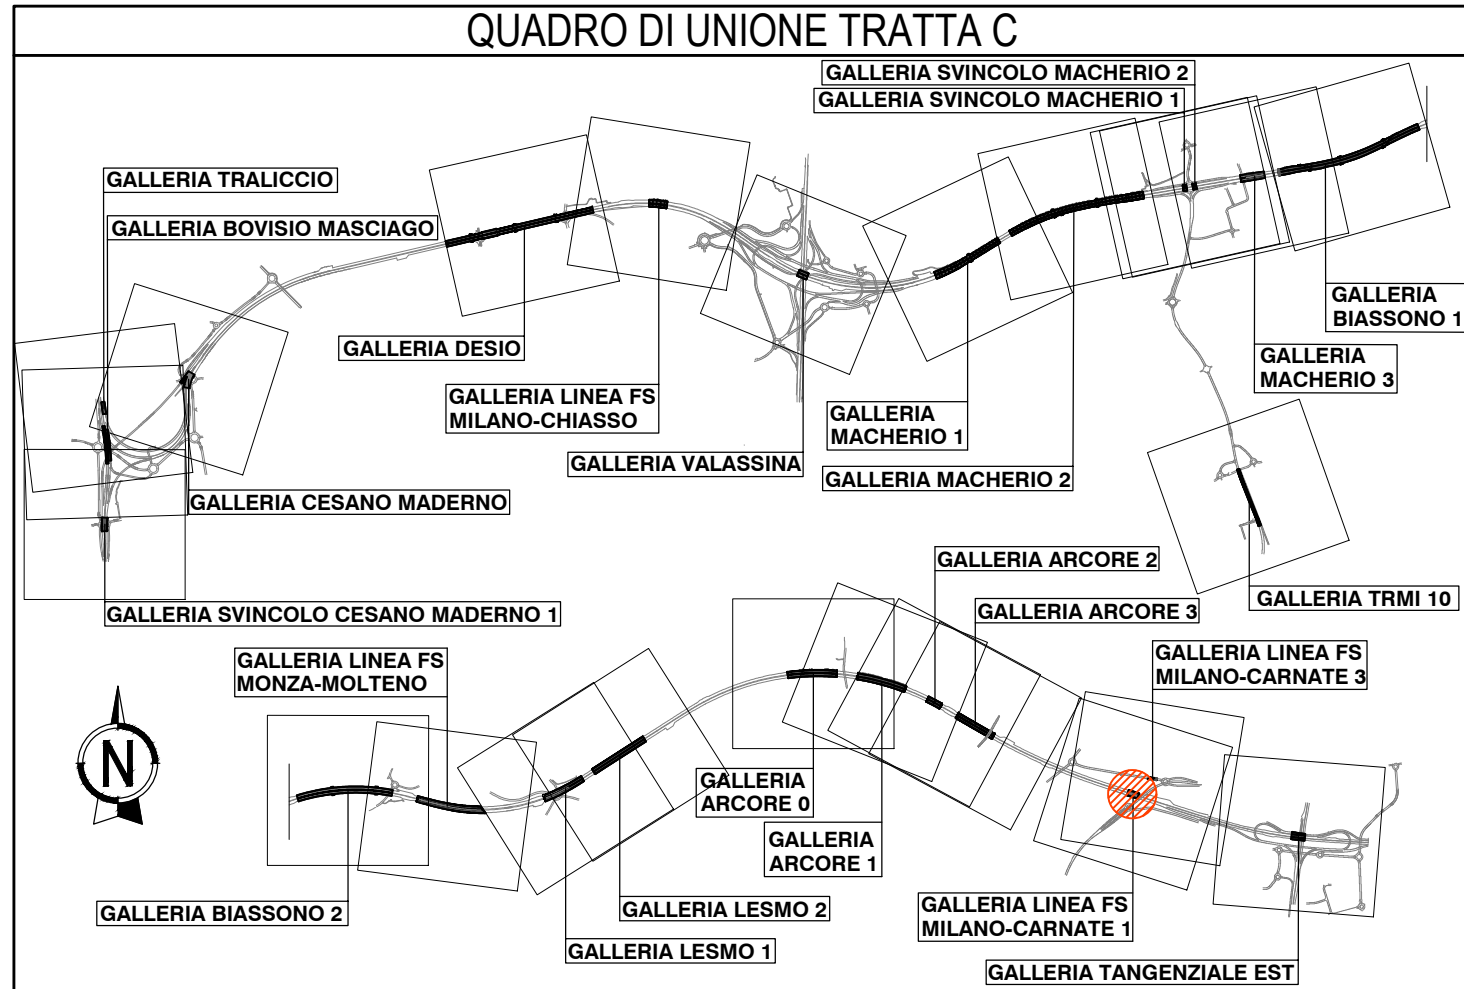


**PLANIMETRIA D'INQUADRAMENTO**  
SCALA 1:500

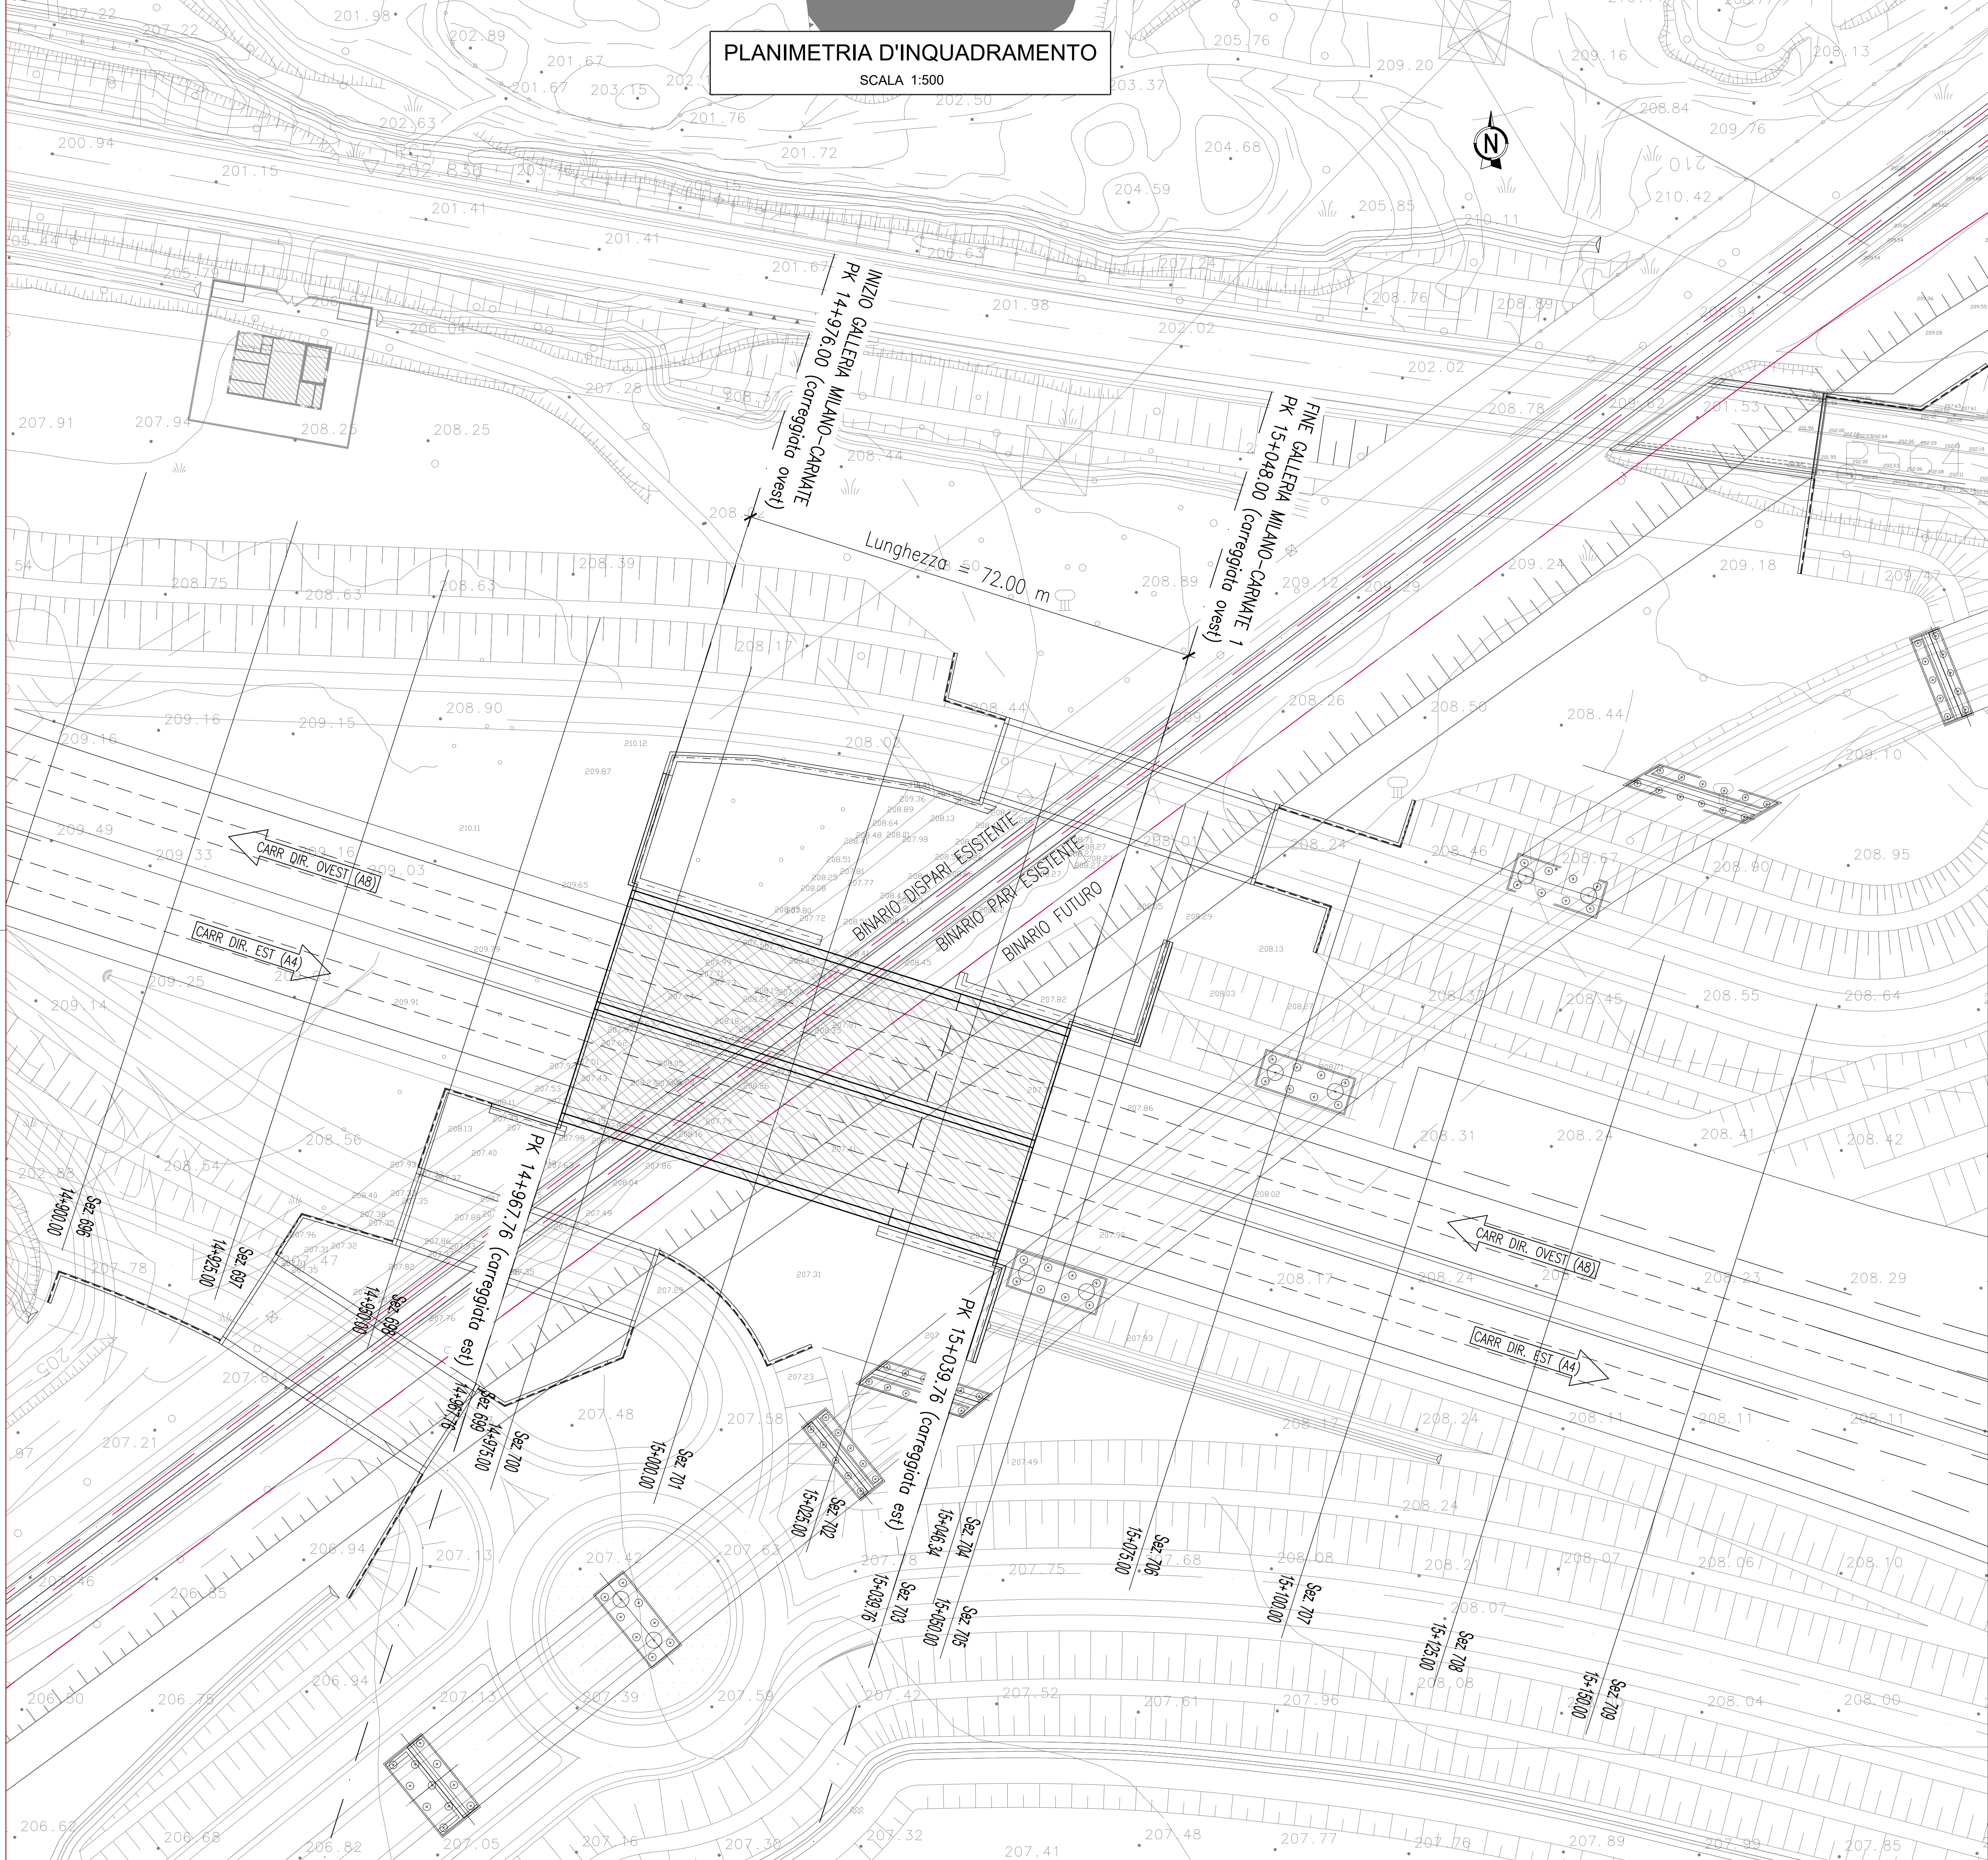

**COLLEGAMENTO AUTOSTRADALE DALMINE-COMO-VARESE-VALICO DEL GAGGIOLO E OPERE AD ESSO CONNESSE**  
CODICE C.U.P. F11800027007

**PROGETTO ESECUTIVO TRATTA C**

**OPERE D'ARTE MAGGIORI GALLERIA ARTIFICIALE FS MILANO-CARNATE 1 PLANIMETRIA CON INDIVIDUAZIONE OPERA**

<b>IDENTIFICAZIONE ELABORATO</b>		<b>CONTRAENTE GENERALE</b>	
FASE PROGETTUALE	AMBITO	<b>PEDELOMBARDA NUOVA S.p.A.</b>	
TRATTA	CATEGORIA	DATA	REVISIONE
EL SR	CC A03GA18 000 PL 001 A	18/06/2023	Emissione A01
		26/07/2023	Recupero istruttoria PNL A02
		ELABORAZIONE PROGETTUALE	
		PROGETTISTI	RESPONSABILE
		ROCCO S.p.A.	INTEGRAZIONE
			PRESTAZIONI
			SPECIALISTICHE
			By C&L&S
		PROGETTISTA	
		M. Aguzzo	A. Marchionni
			M. Gatti
<b>CONCEDENTE</b>		<b>CONCESSIONARIO</b>	
CONCESSIONE AUTOSTRADALI LOMBARDE		CONCESSIONE AUTOSTRADALI LOMBARDE	
		PROGER	

Il presente documento non potrà essere copiato, riprodotto o altrimenti pubblicato in tutto o in parte senza il consenso scritto di Autostrade Pedemontane Lombarda S.p.A. Ogni utilizzo non autorizzato sarà perseguito a norma di legge. This document may not be copied, reproduced or published in part or entirely without the written permission of Autostrade Pedemontane Lombarda S.p.A. Unauthorized use will be persecuted by law.