



FASE 11: REALIZZAZIONE DELLA SOLETTA DI FONDAZIONE A MATURAZIONE AVVENUTA DETENSIONAMENTO DEI TIRANTI ATTIVI
SCALA 1:1000

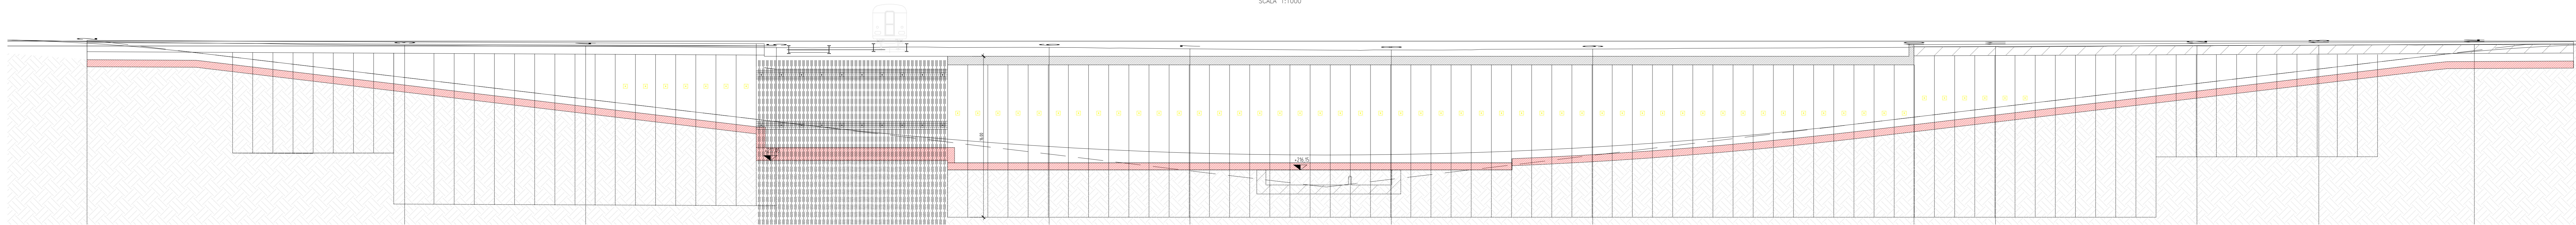

FASE 12: REALIZZAZIONE PARETI
SCALA 1:1000

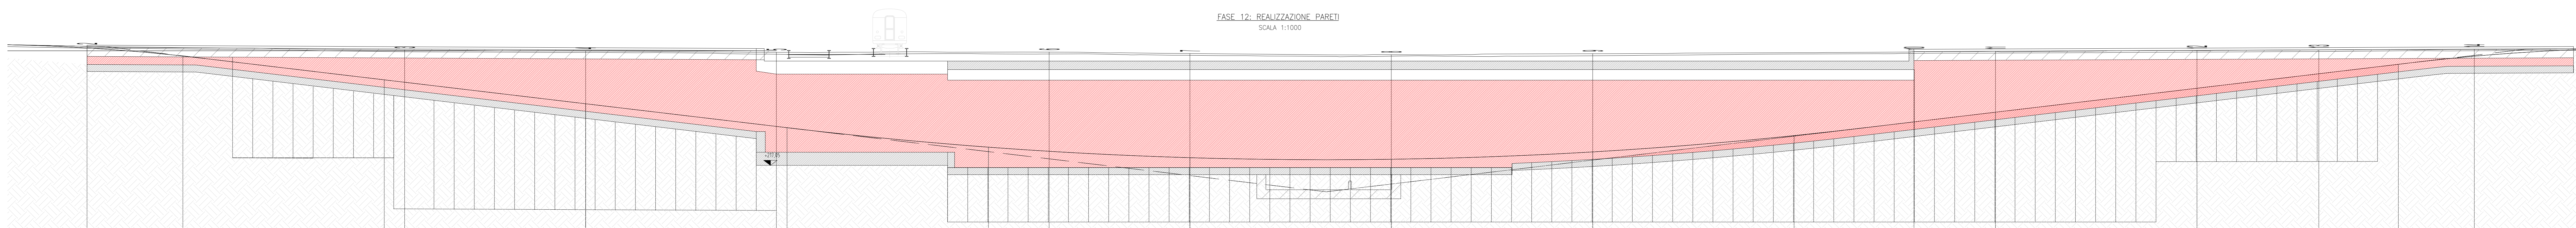

FASE 13: REALIZZAZIONE SOLETTA TRATTO FERROVIA E COMPLETAMENTO CORDOLI
SCALA 1:1000



FASE 14: RIMOZIONE PONTE GUIDO
SCALA 1:1000


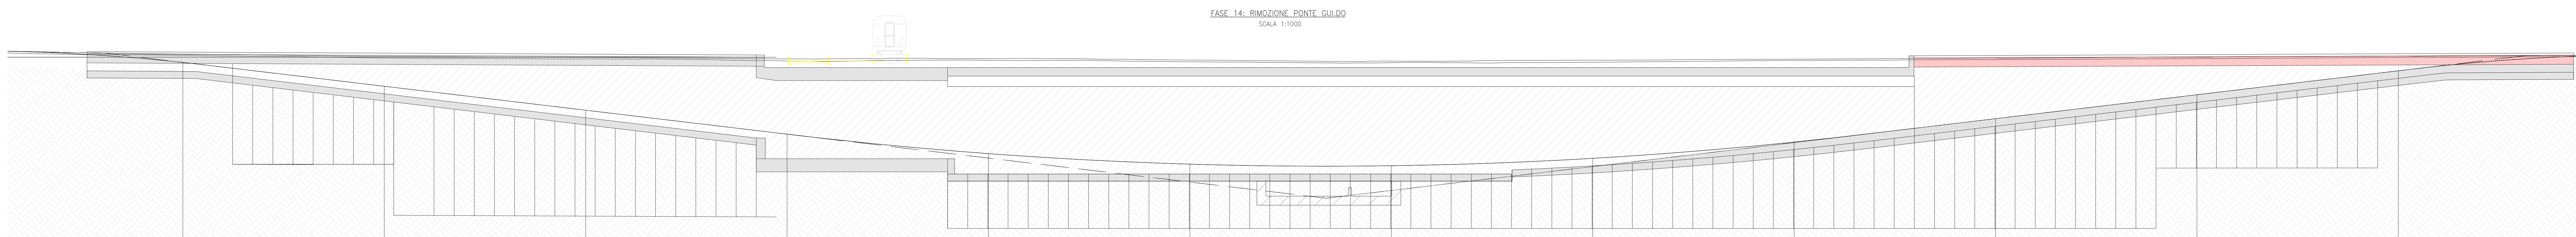


TABELLA MATERIALI
L. 201-2010-000_000_TB_001

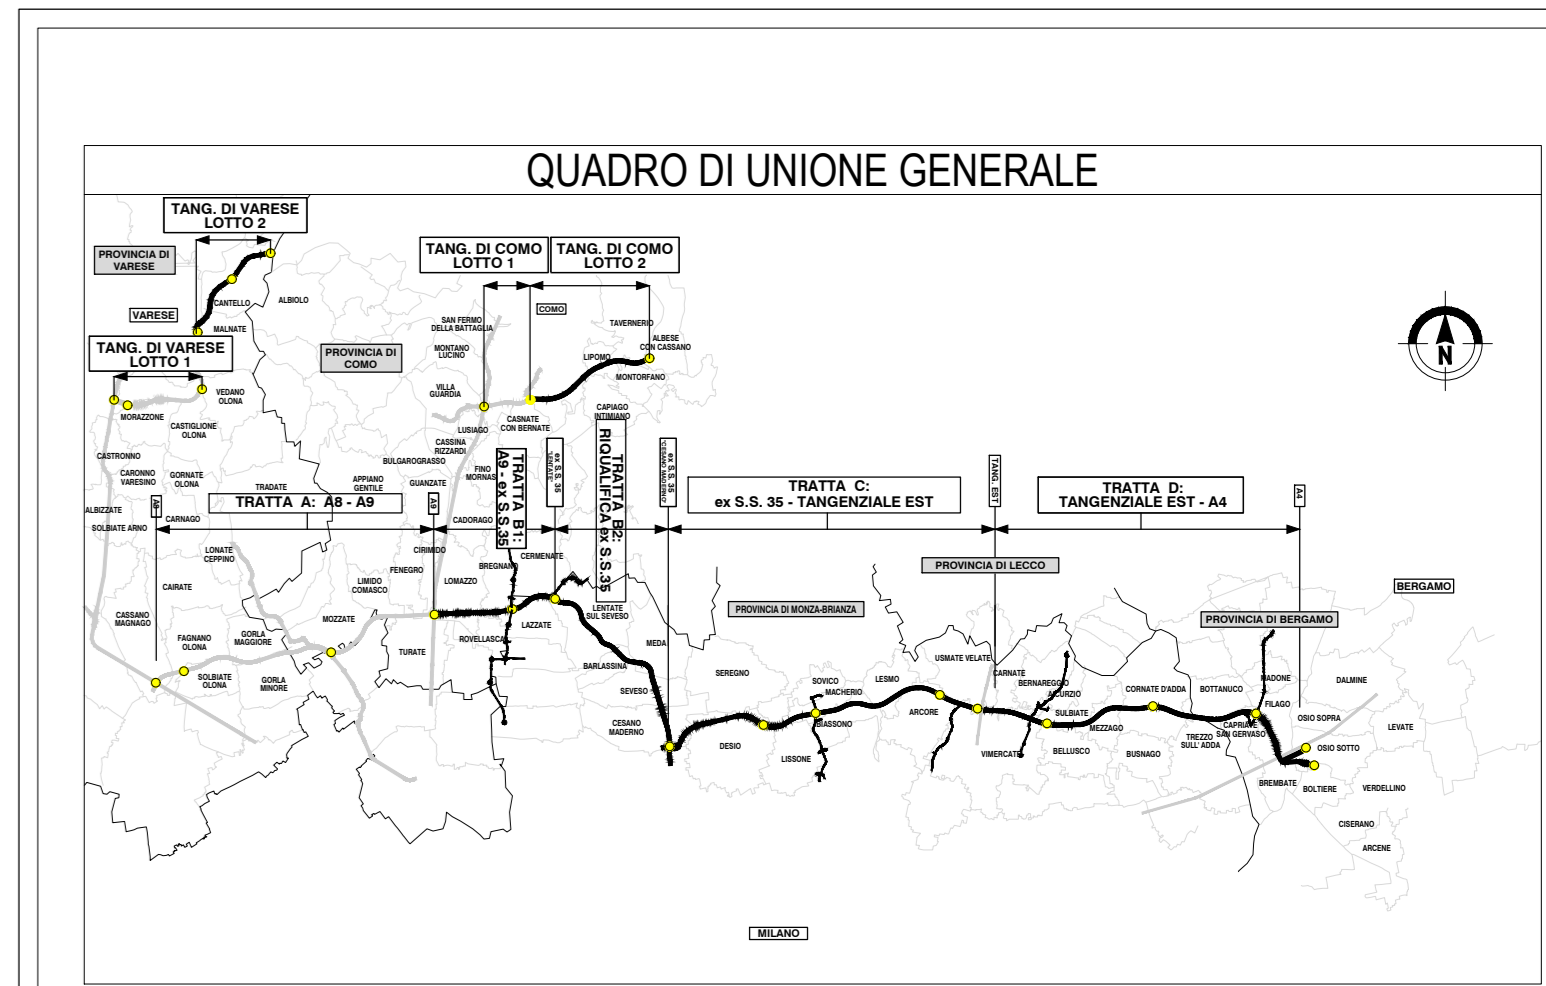

**COLLEGAMENTO AUTOSTRADALE
DALMINE-COMO-VARESE-VALICO DEL GAGGIOLO E OPERE AD ESSO CONNESSE**

**PROGETTO ESECUTIVO
TRATTA B2**

**OPERE D'ARTE MINORI - SOTTOPASSI
SOTTOPASSO - VIA TRIESTE
FASI COSTRUTTIVE 3/3**

IDENTIFICAZIONE ELABORAZIONE		CONTRATTORE GENERALE	
FASE PROGETTUALE	PROGETTO ESECUTIVO	PEDELOMBARDA NUOVA S.p.A.	
DATA	REVISIONE	ELABORAZIONE PROGETTUALE	
Luglio 2023	Emissione per commenti	PROGETTISTI	RESPONSABILE PROGETTUALE
Agosto 2023	Emissione a seguito 100% revisione	PROGETTISTI	PROGETTISTI
DATA	REVISIONE	PROGETTISTI	PROGETTISTI
Agosto 2023		PROGETTISTI	PROGETTISTI
SCALA		PROGETTISTI	PROGETTISTI
1:1000		PROGETTISTI	PROGETTISTI
CONCORSO		CONCORSO	
CONCORSO		CONCORSO	