



**PLANIMETRIA**  
SCALA 1:200  
**GALLERIA LINEA FS MILANO-CHIASSO**

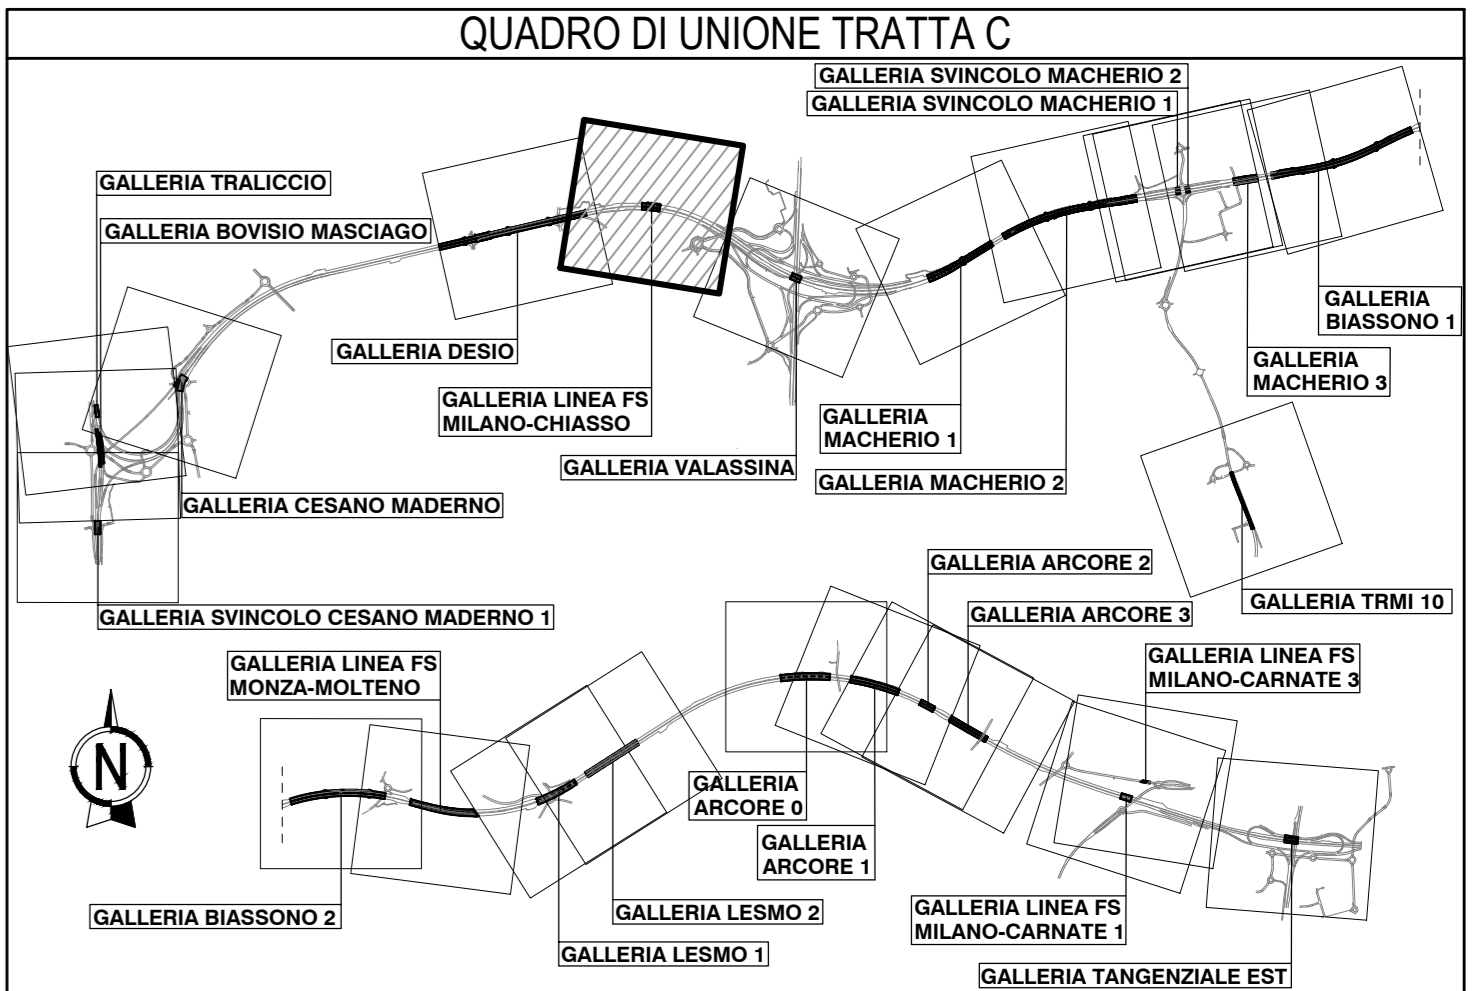


**CESANO M.**

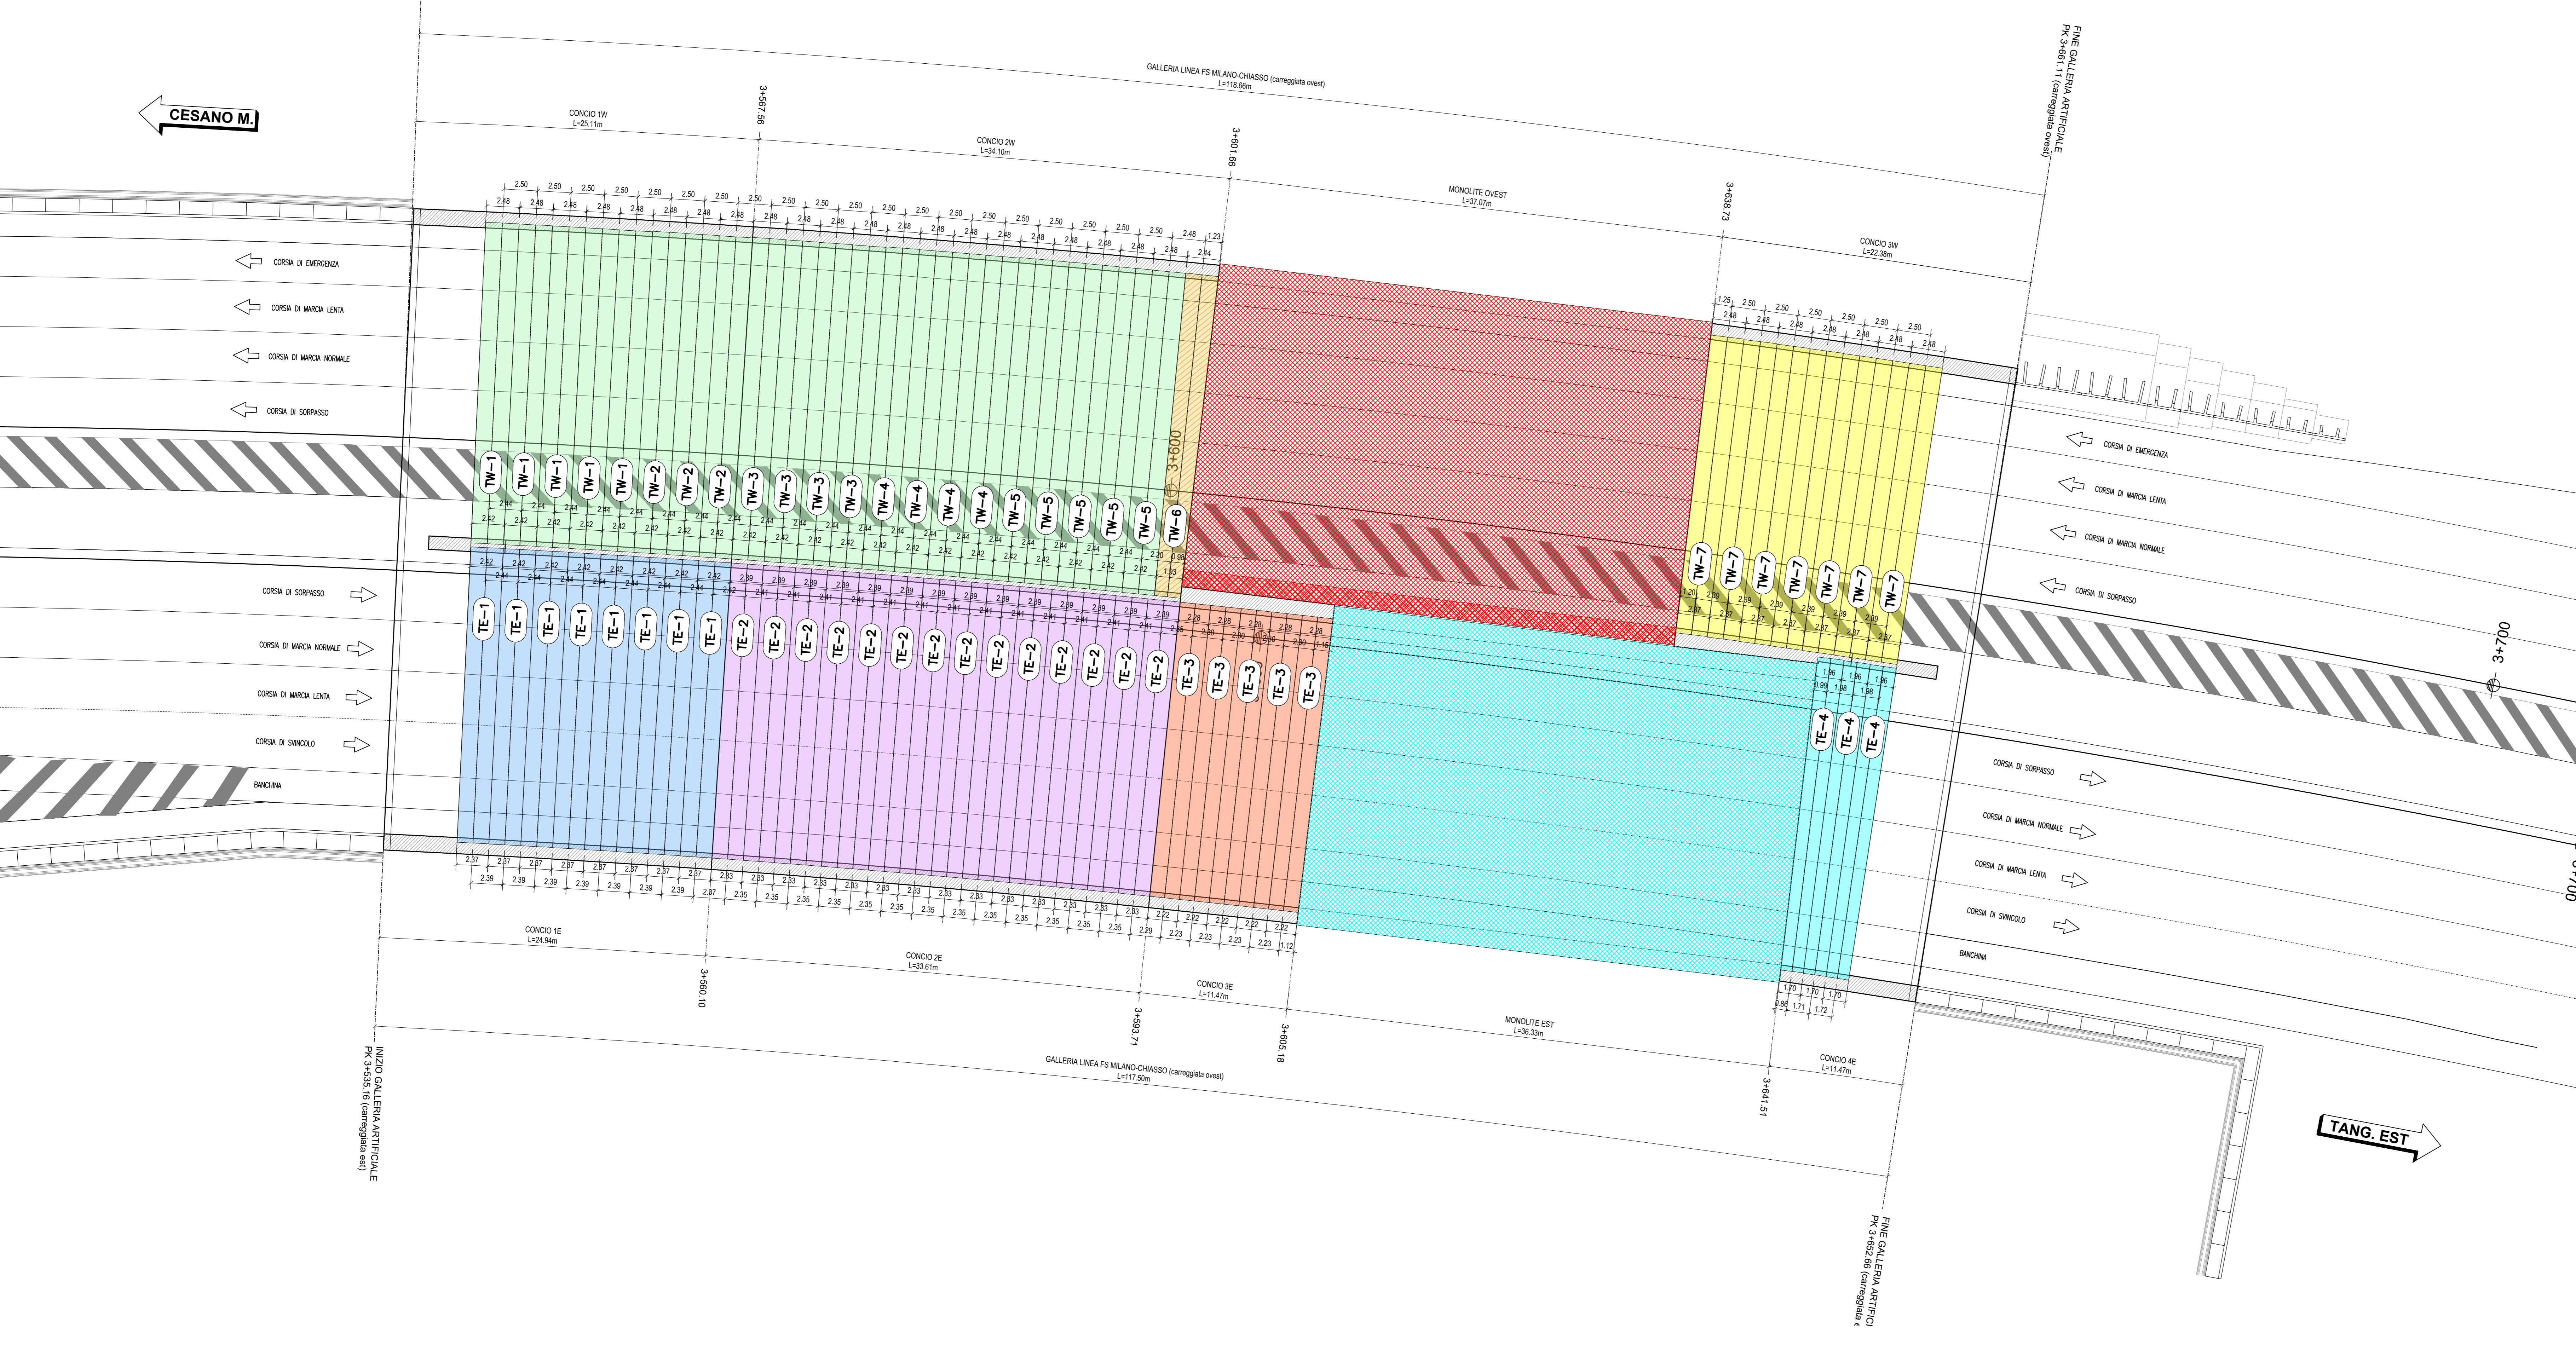

GALLERIA ARTIFICIALE FS MI-Chiasso OVEST			
TABELLA DIMENSIONI TRAVI PREFABBRICATE			
TRATTO	ID. TRAVE	QUANTITA'	L = mm
SCATOLARE	TW-1	5	24000
	TW-2	3	24050
	TW-3	4	24100
	TW-4	4	24150
	TW-5	5	24200
	TW-6	1	24220
	TW-7	7	22410
		29	

GALLERIA ARTIFICIALE FS MI-Chiasso EST			
TABELLA DIMENSIONI TRAVI PREFABBRICATE			
TRATTO	ID. TRAVE	QUANTITA'	L = mm
SCATOLARE	TE-1	8	22110
	TE-2	14	22110
	TE-3	5	22110
	TE-4	3	23570
		30	

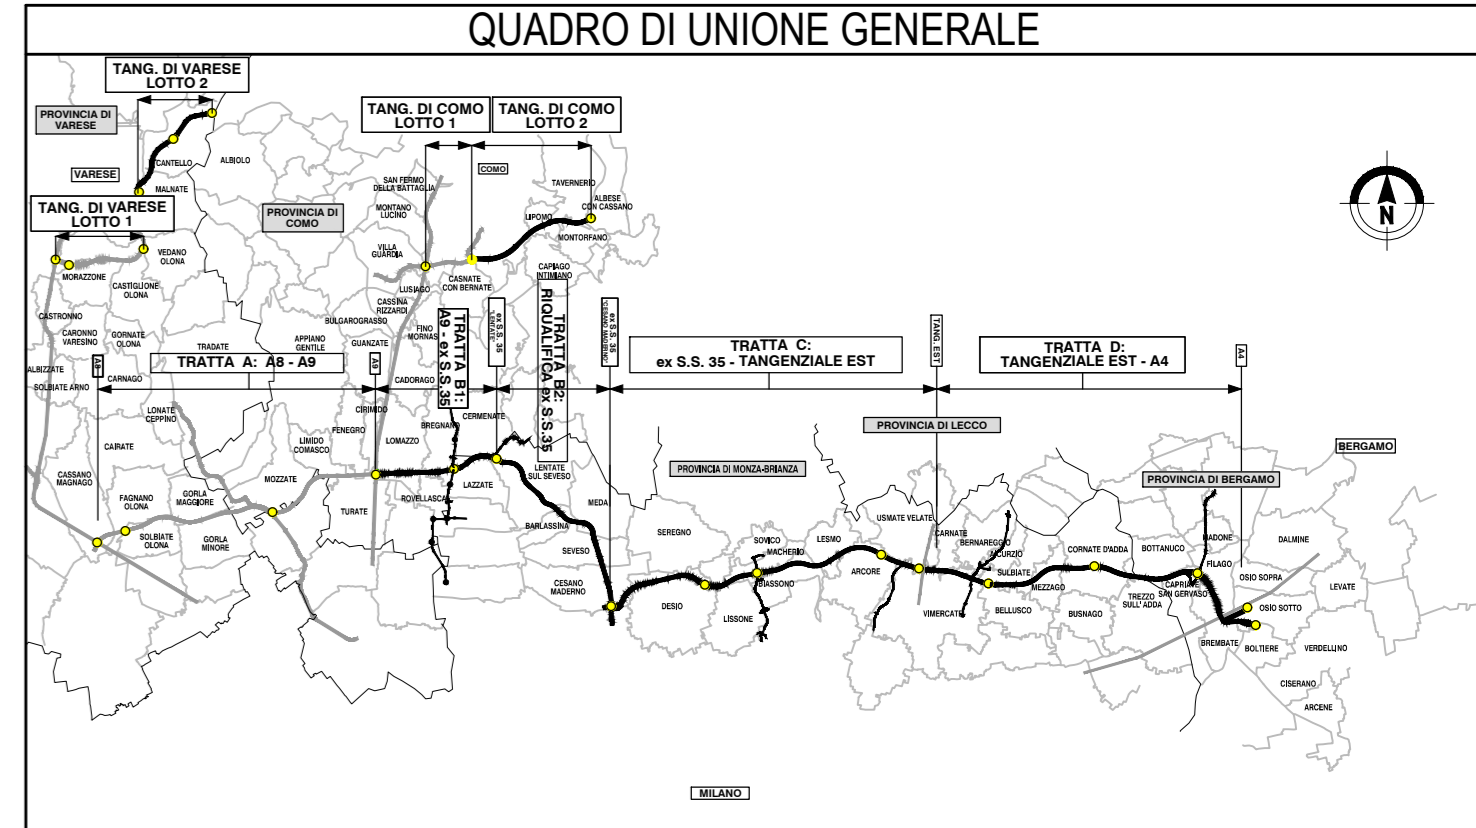

**COLLEGAMENTO AUTOSTRADALE DALMINE-COMO-VARESE-VALICO DEL GAGGIOLO E OPERE AD ESSO CONNESSE**

**PROGETTO ESECUTIVO TRATTA C**

**OPERE D'ARTE MAGGIORI**  
GALLERIE ARTIFICIALI  
GALLERIA LINEA FS MILANO-CHIASSO  
MANUFATTO GETTATO IN OPERA - CARPENTERIA - PLANIMETRIA SCANSIONE TRAVI

IDENTIFICAZIONE ELABORAZIONE		CONTRAENTE GENERALE	
PROGETTO	REVISIONE	DATA	REVISIONE
ELABORAZIONE	ELABORAZIONE PROGETTUALE	PRODOTTORE	PRODOTTORE
VERIFICA	VERIFICA	PROGETTO	PROGETTO
APPROVAZIONE	APPROVAZIONE	PROGETTO	PROGETTO
CONCORSO	CONCORSO	PROGETTO	PROGETTO