


PLANIMETRIA
SCALA 1:200

FASE 01


- FASE 01
- PREPARAZIONE AREA DI CANTIERE
 - ESECUZIONE DI PARATE PROVVISORIE LATO TANG. EST
 - SCAVO DI RIBASSO, LATO TANG. EST, FINO ALLE QUOTE DI PROGETTO DELLA PLATEA DI VANO DEI MONOLITI

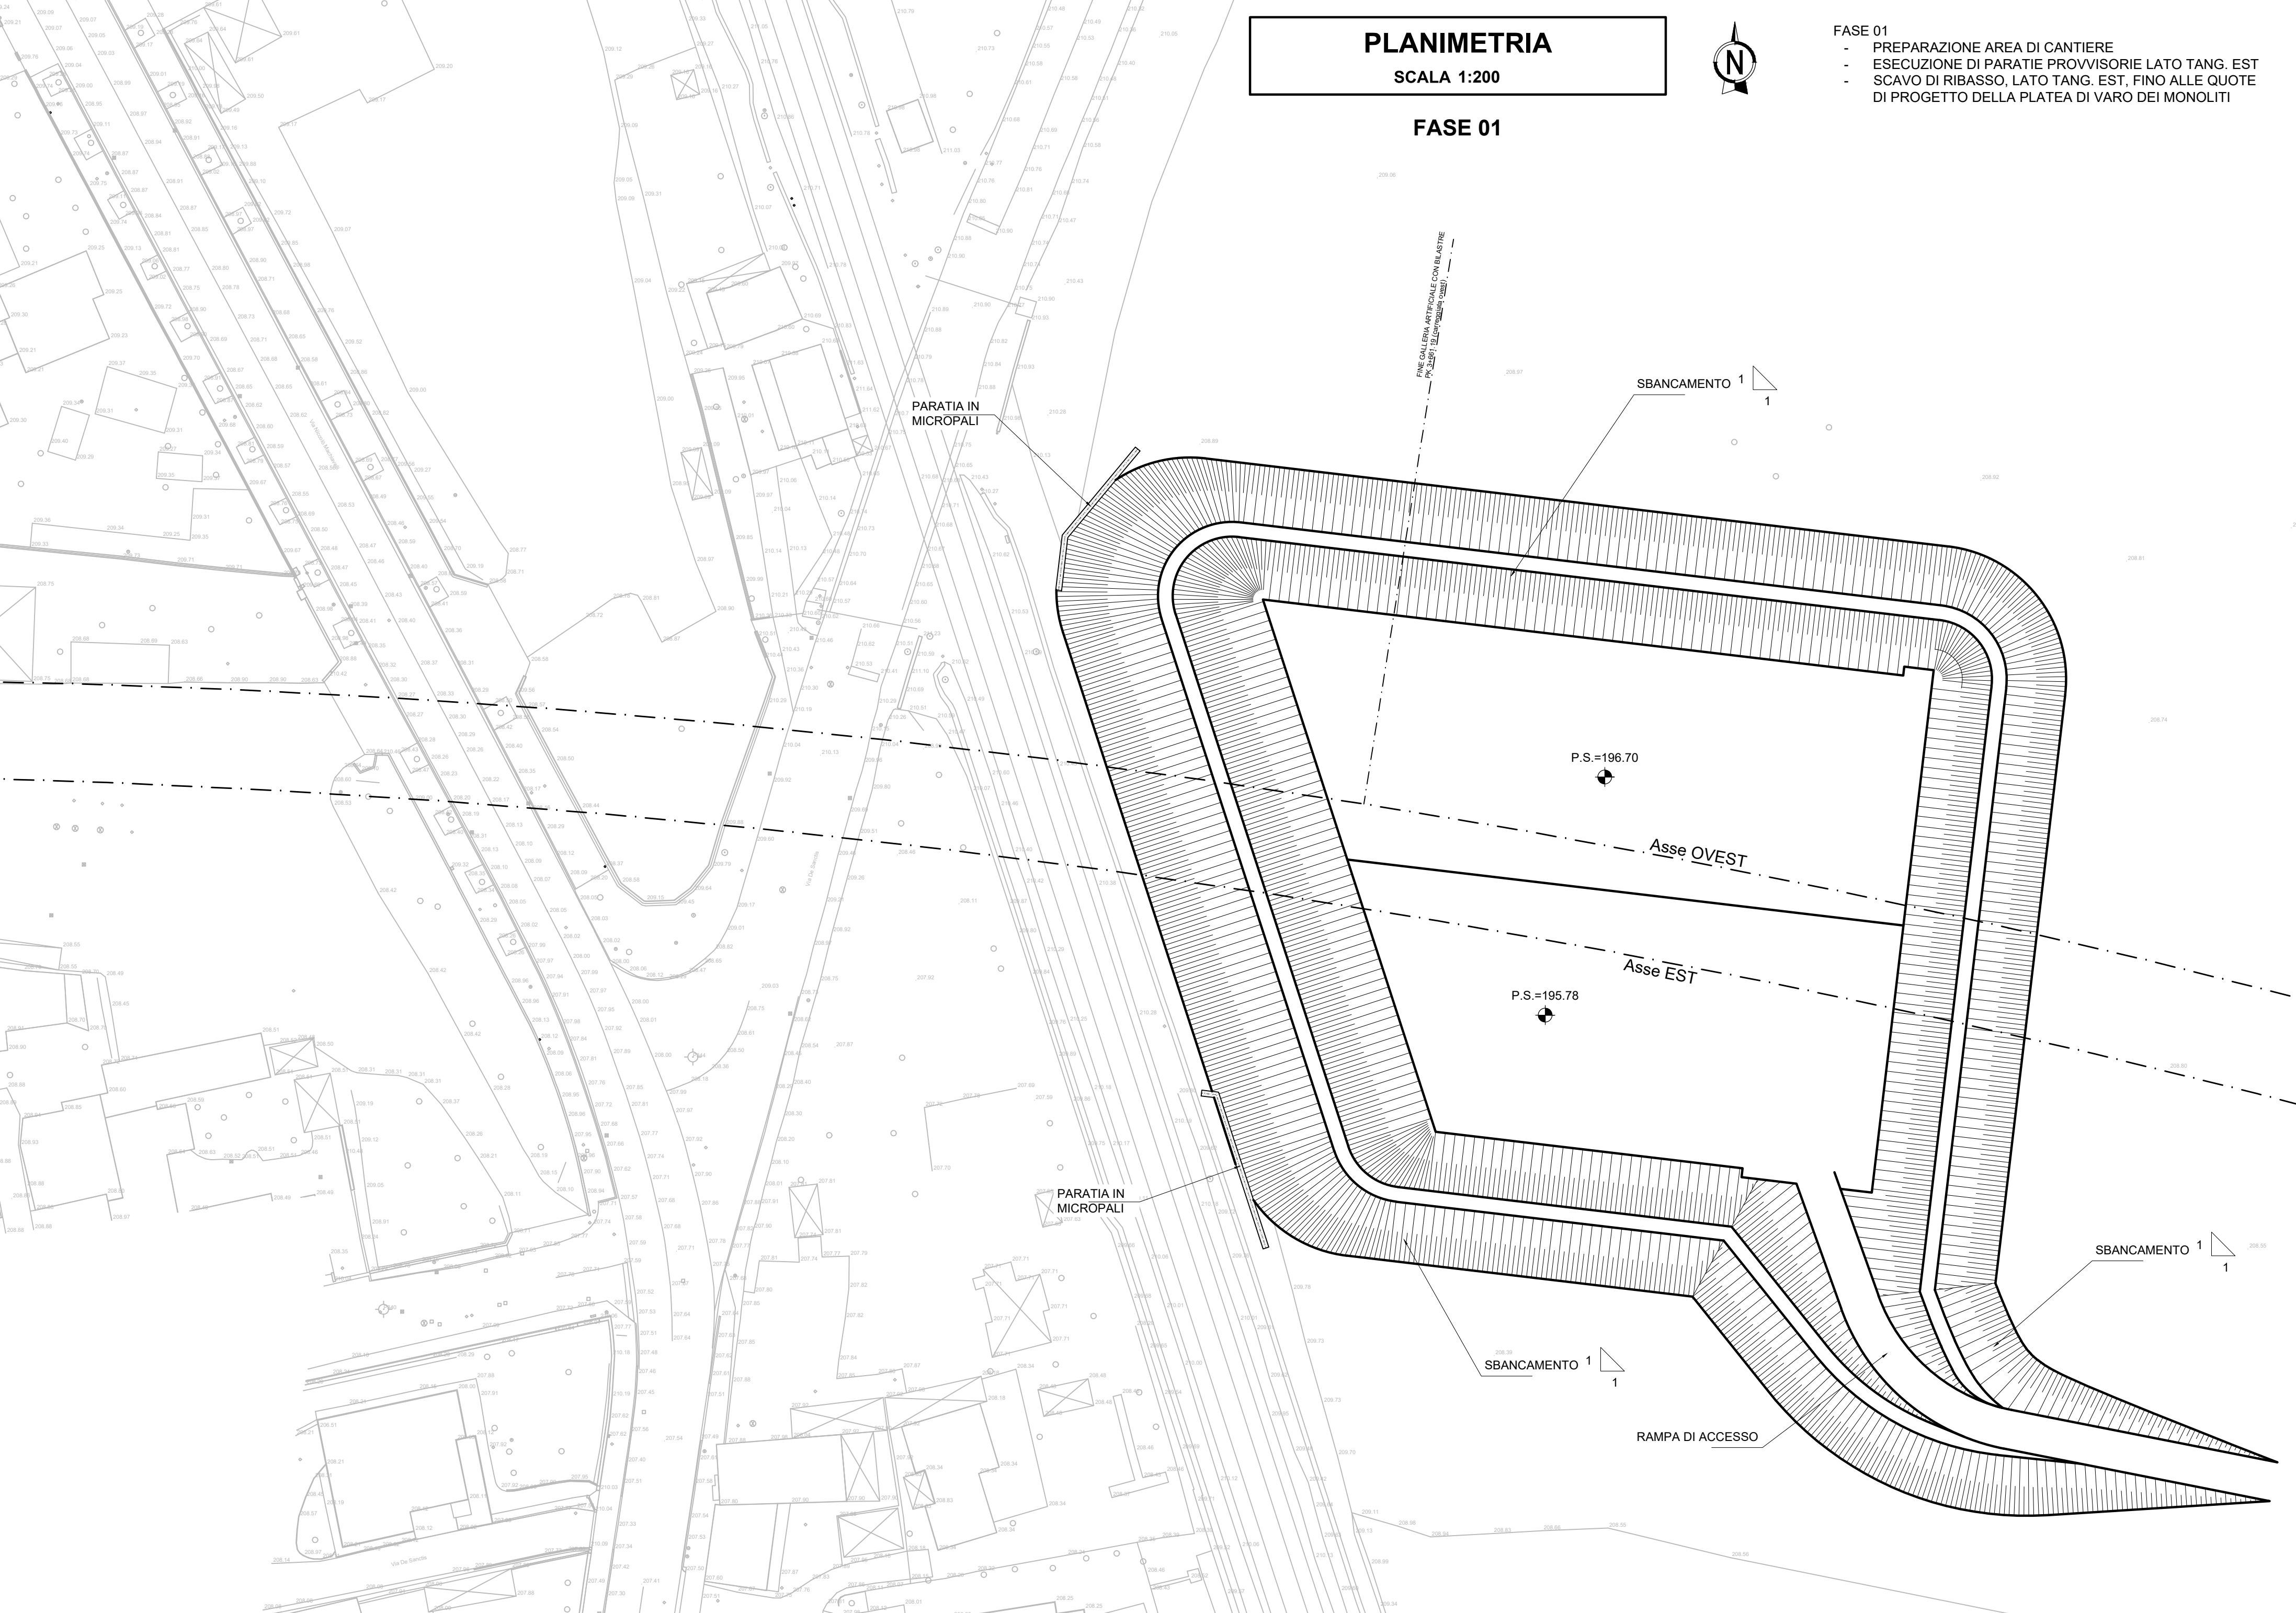

PLANIMETRIA
SCALA 1:200

FASE 02


- FASE 02
- ESECUZIONE DELLA PLATEA DI VANO DEI MONOLITI SECONDO LE INDICAZIONI DI PROGETTO

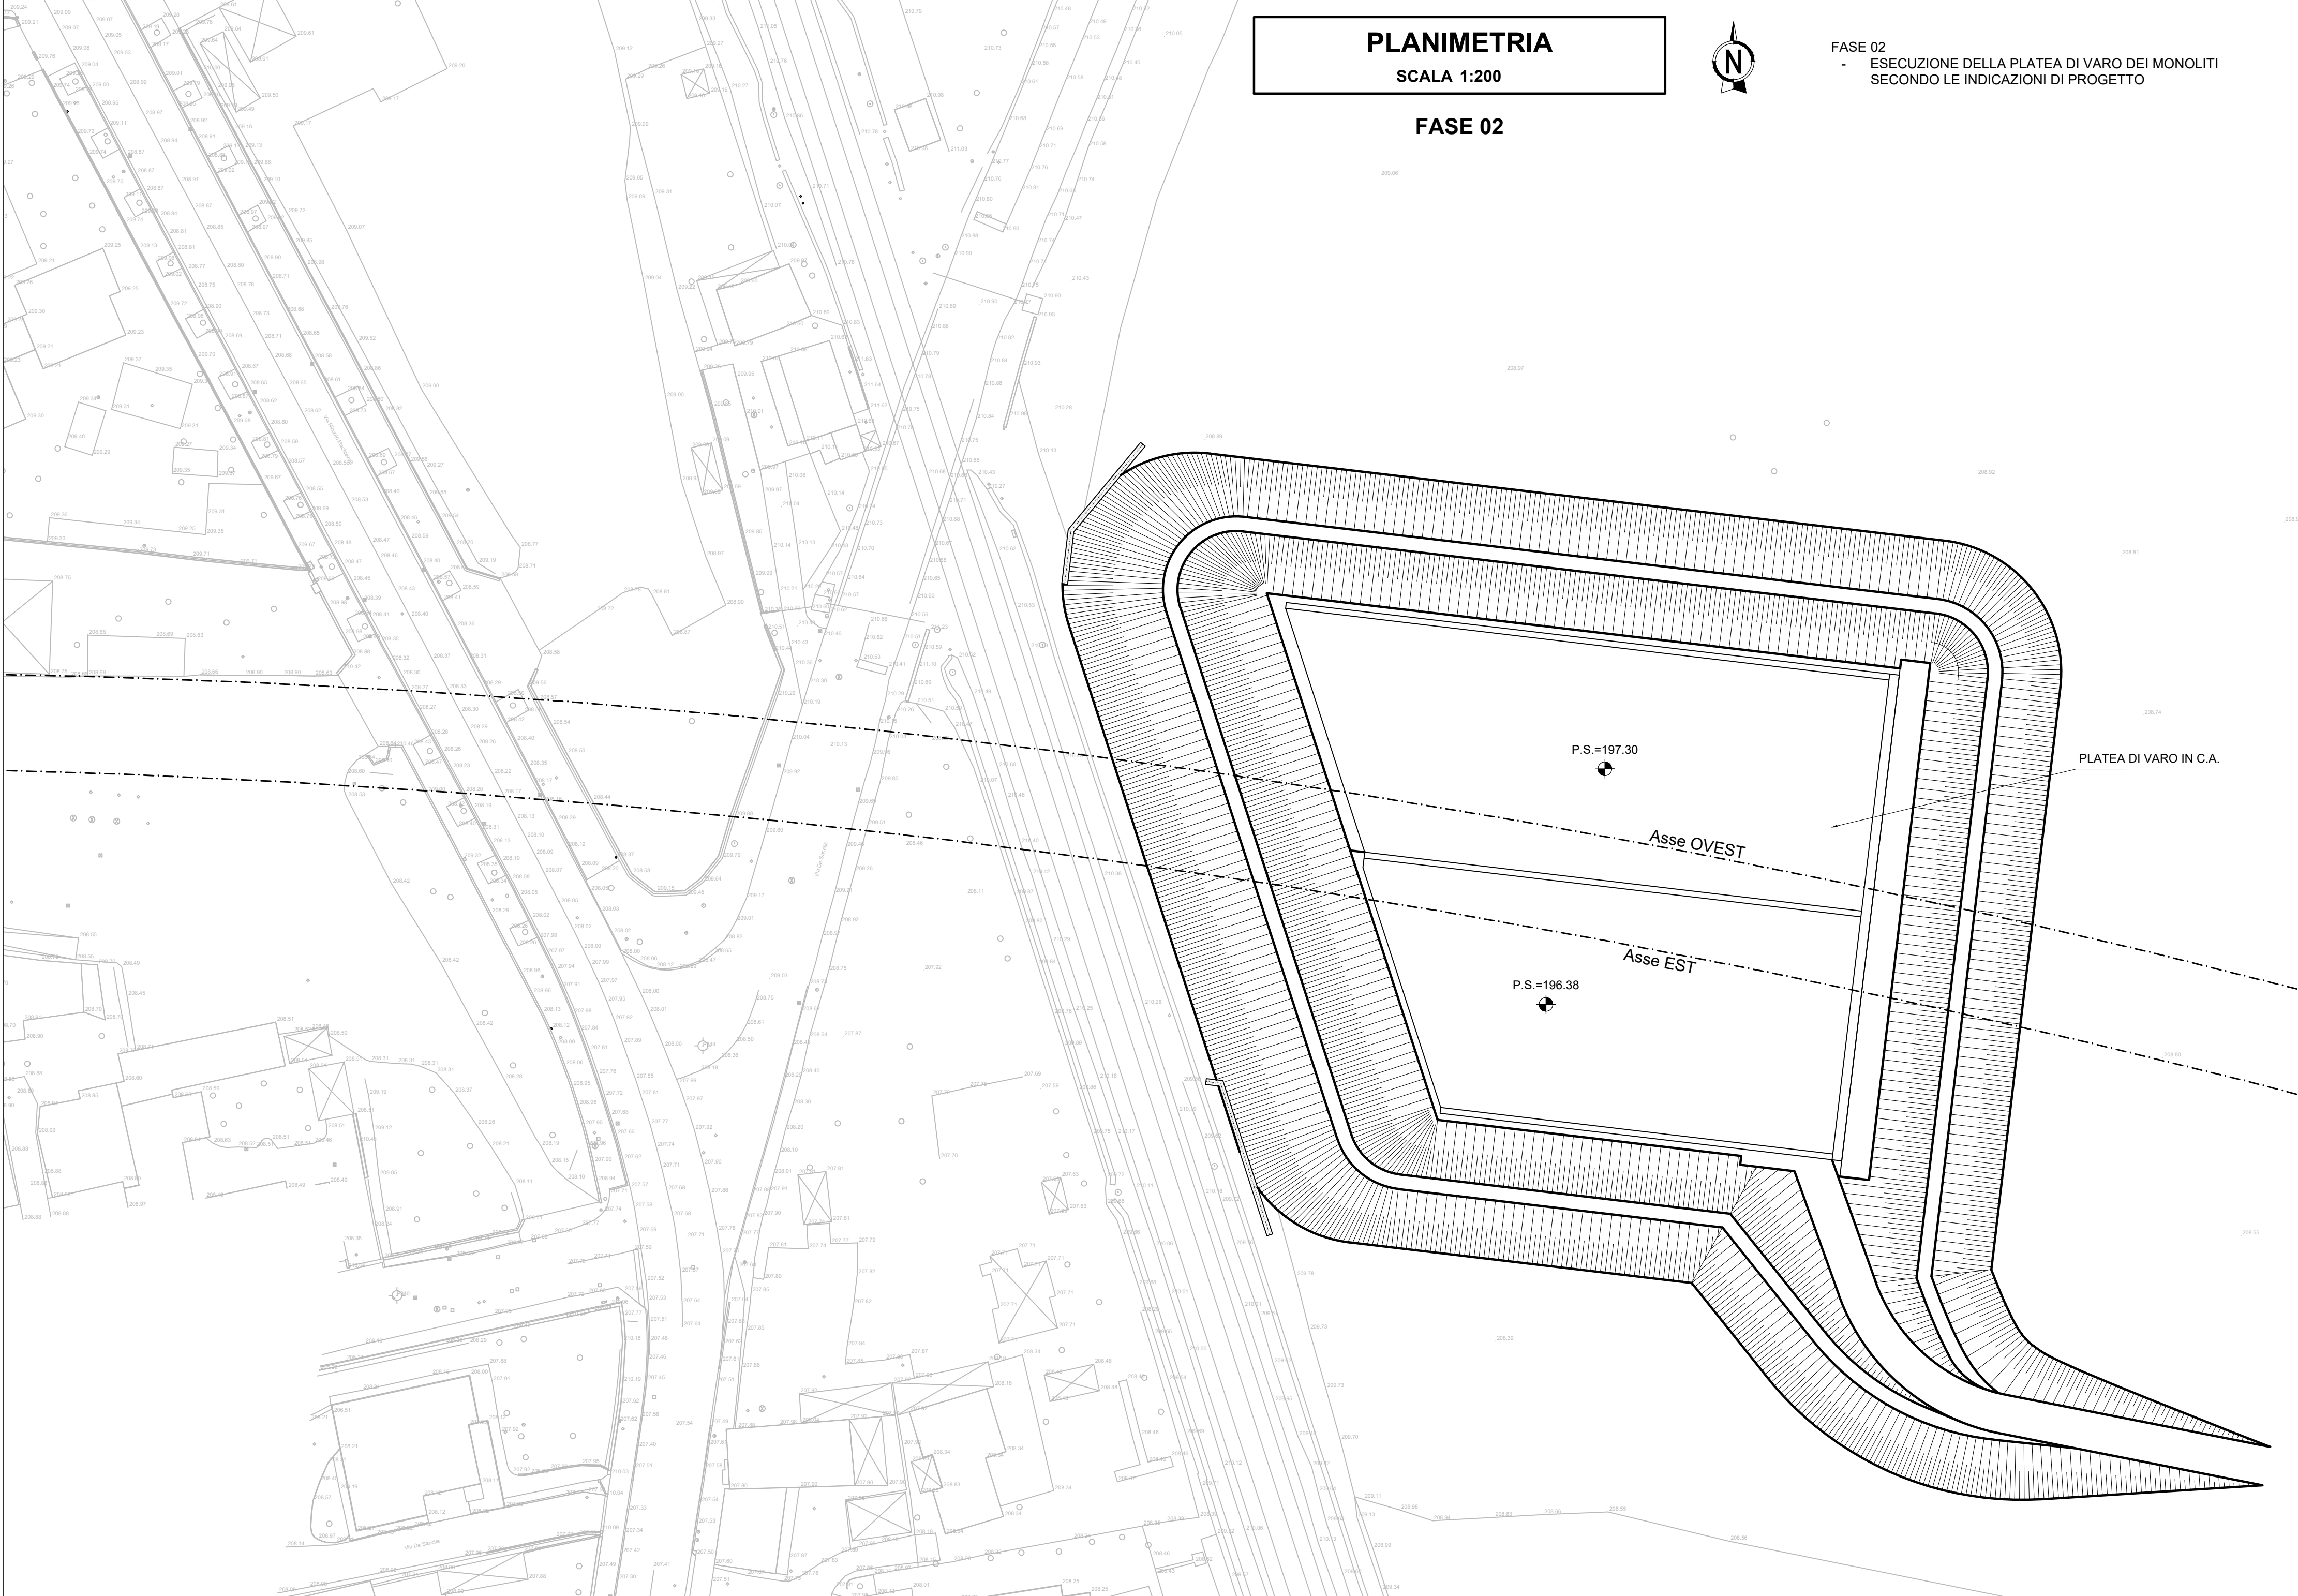

PLANIMETRIA
SCALA 1:200

FASE 03




- FASE 03
- ESECUZIONE DEL MONOLITE EST
 - SPINTA DEL MONOLITE EST FINO ALLA POSIZIONE FINALE PREVISTA DAL PROGETTO

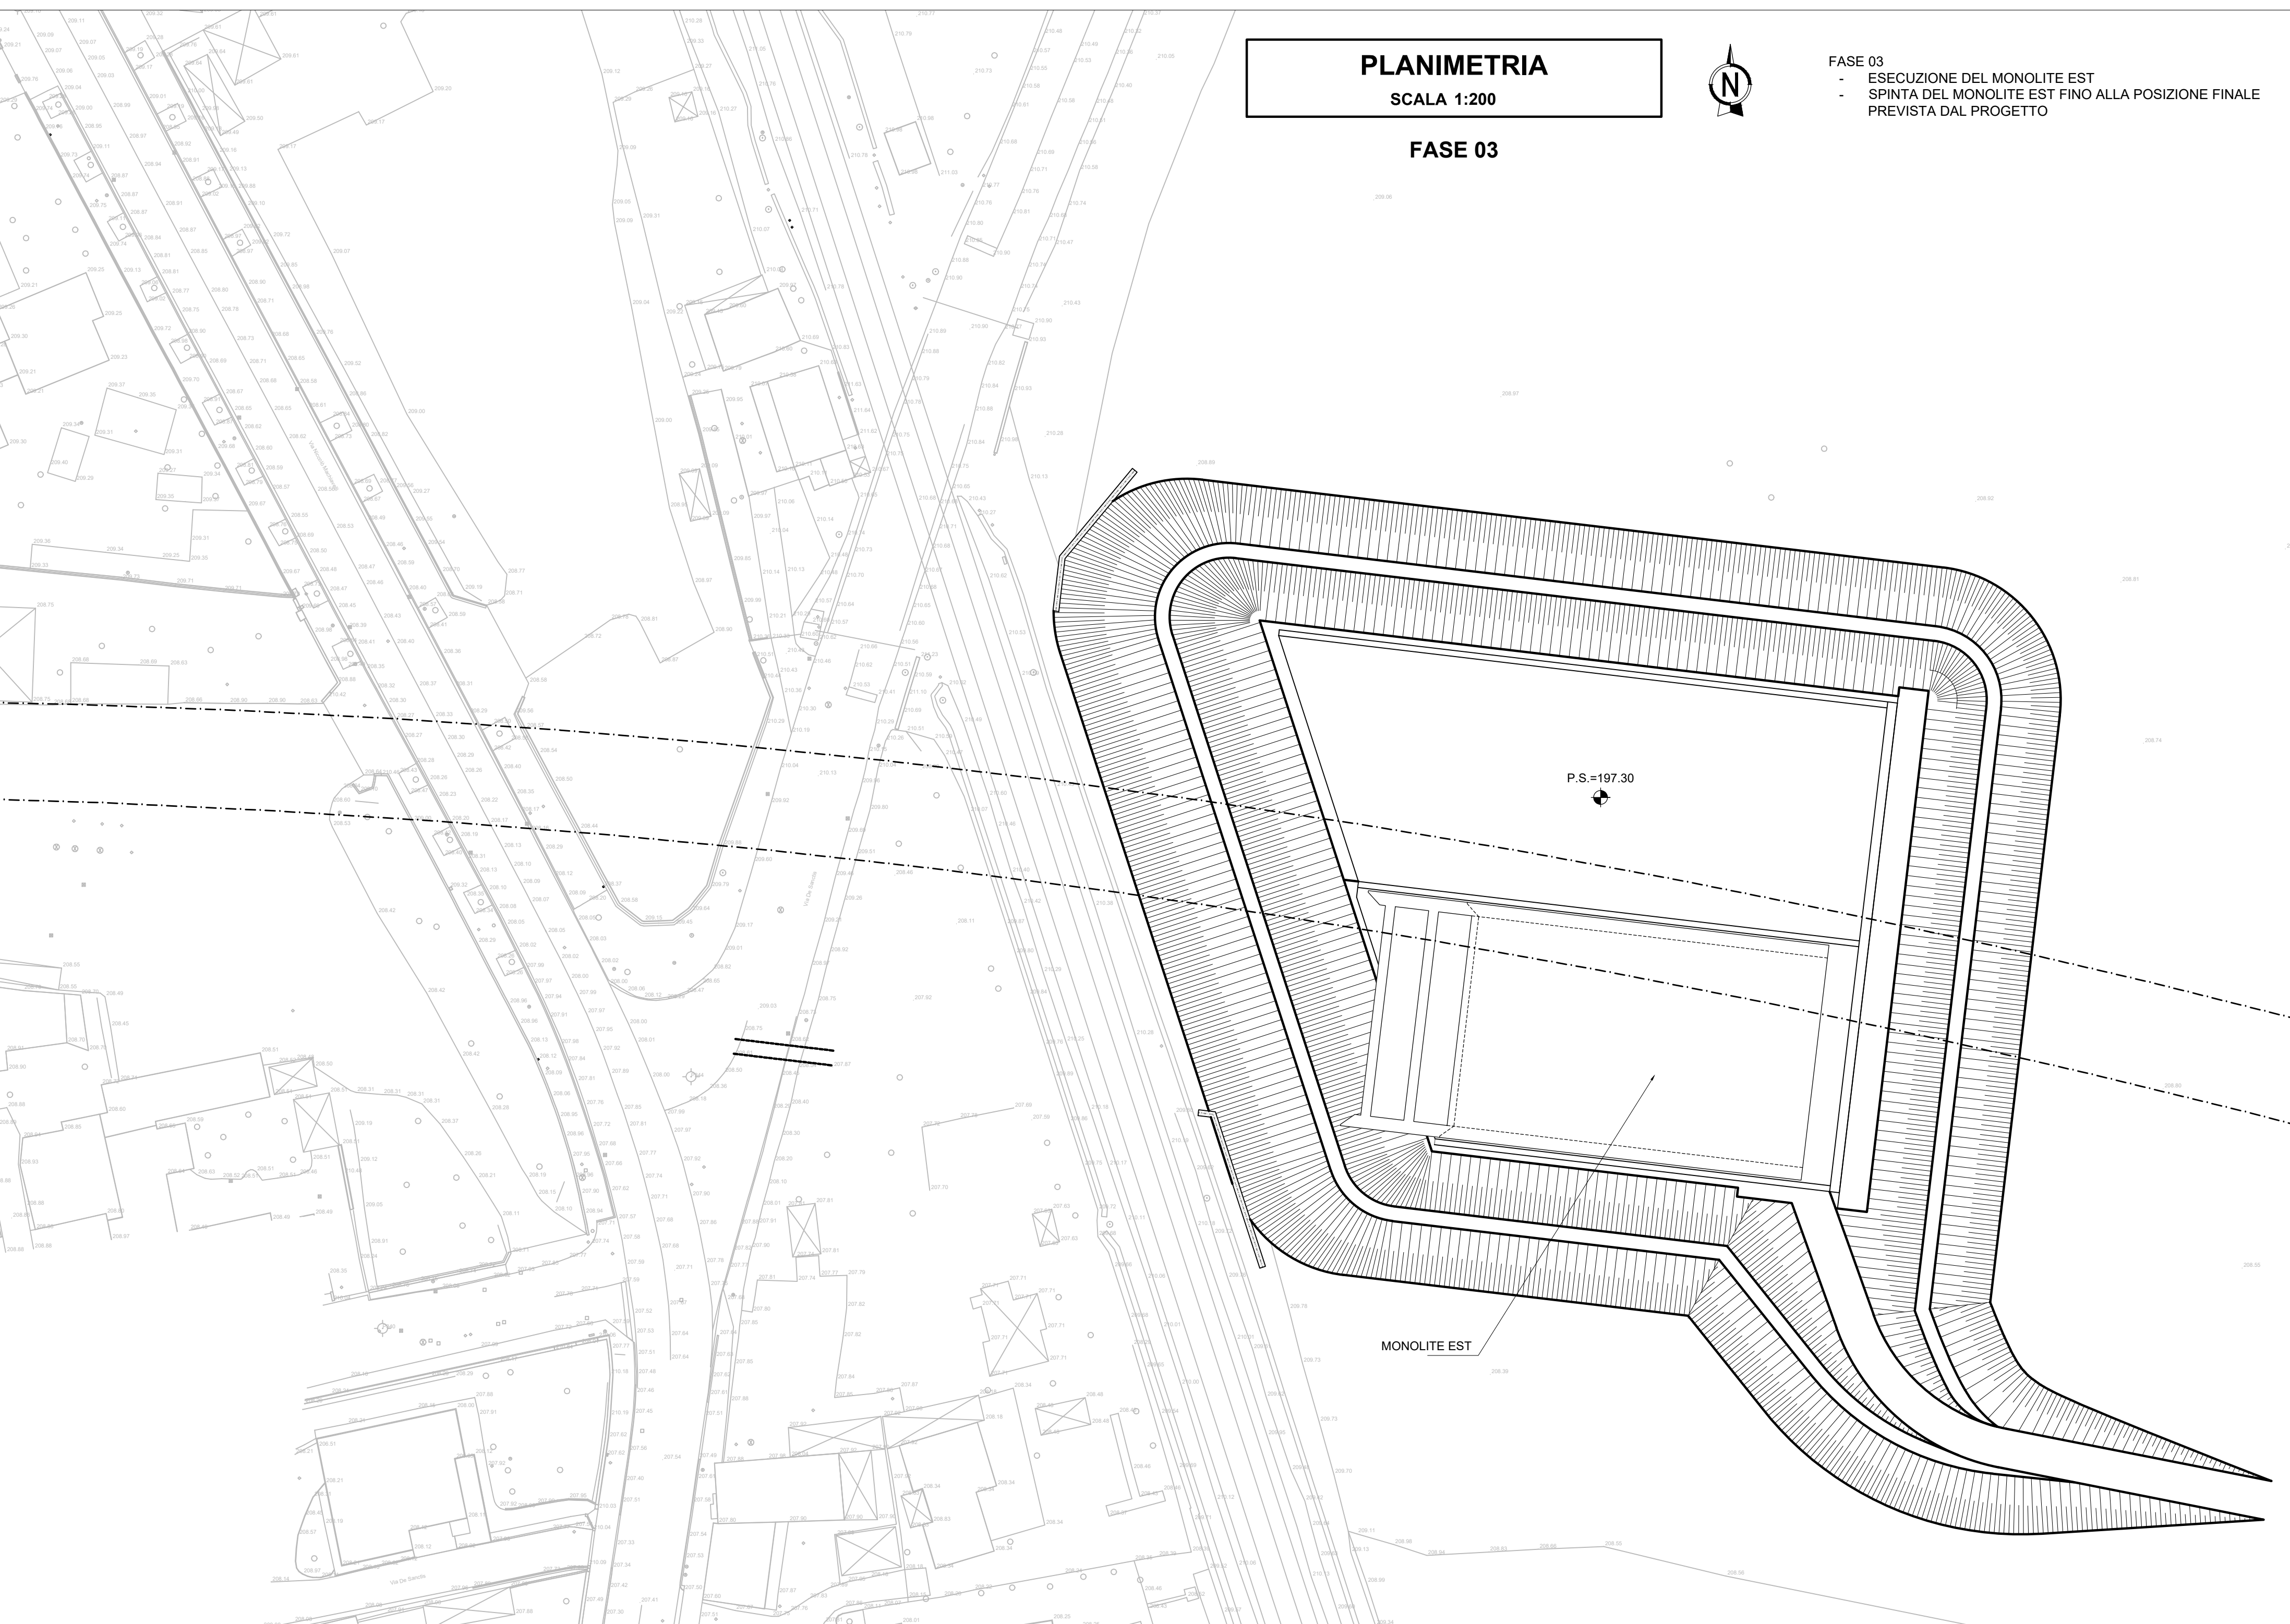

PLANIMETRIA
SCALA 1:200

FASE 04

- FASE 04
- ESECUZIONE DEL MONOLITE OVEST
 - SPINTA DEL MONOLITE OVEST FINO ALLA POSIZIONE FINALE PREVISTA DAL PROGETTO

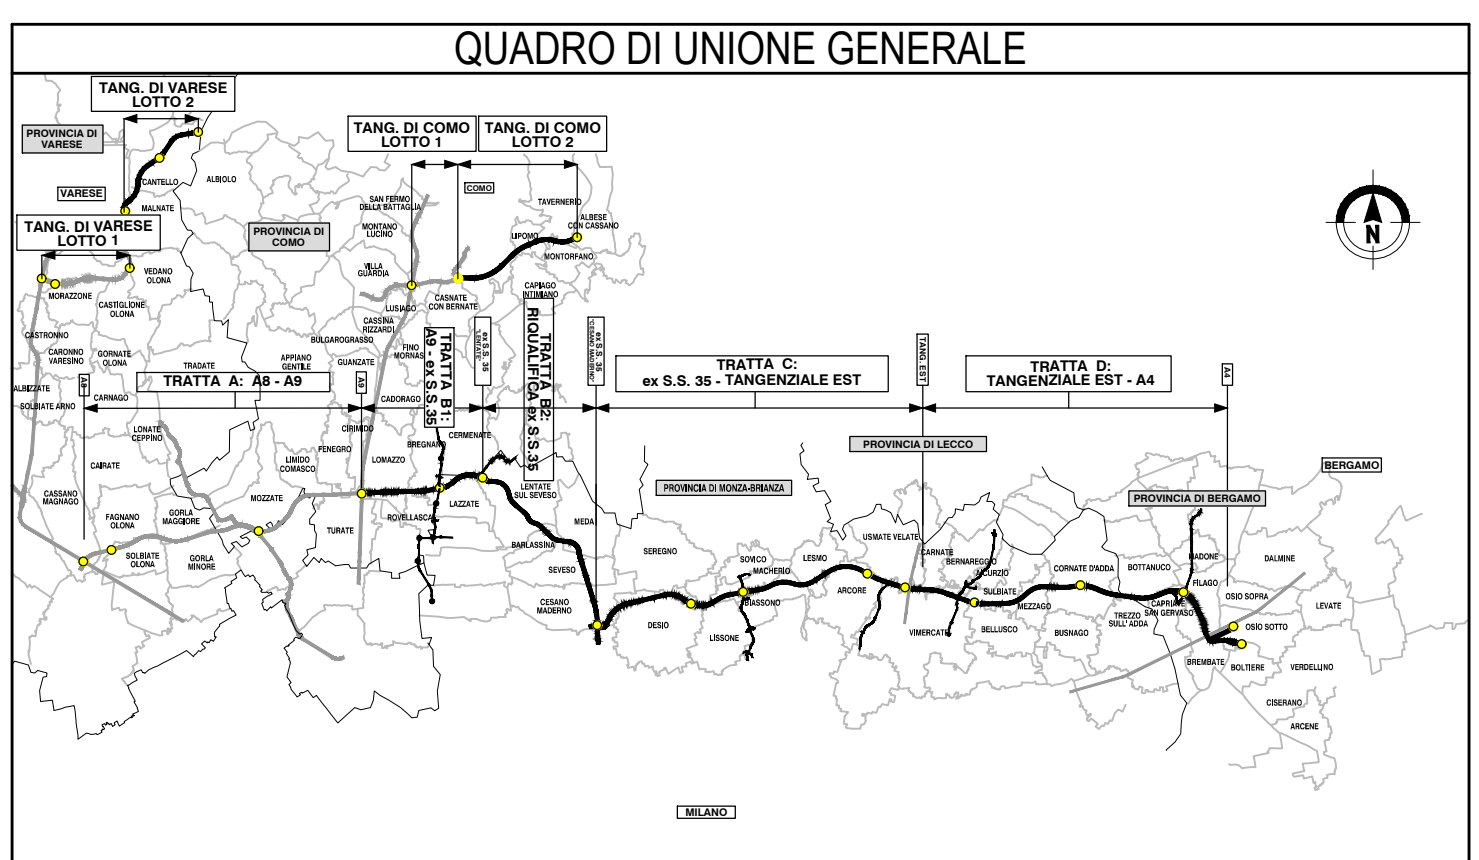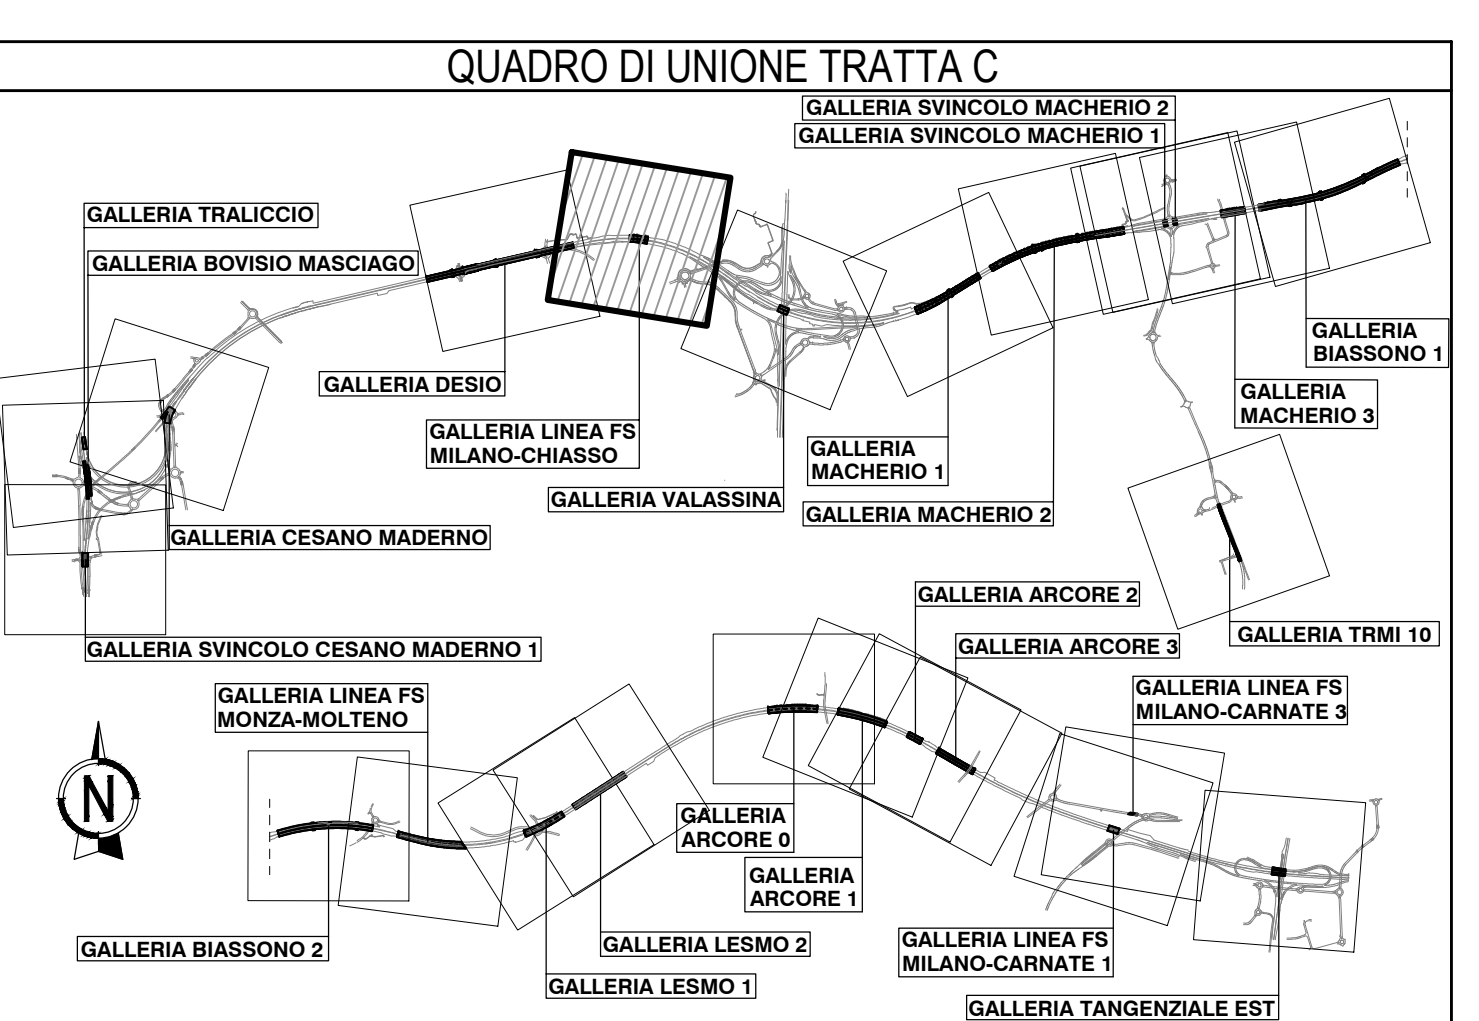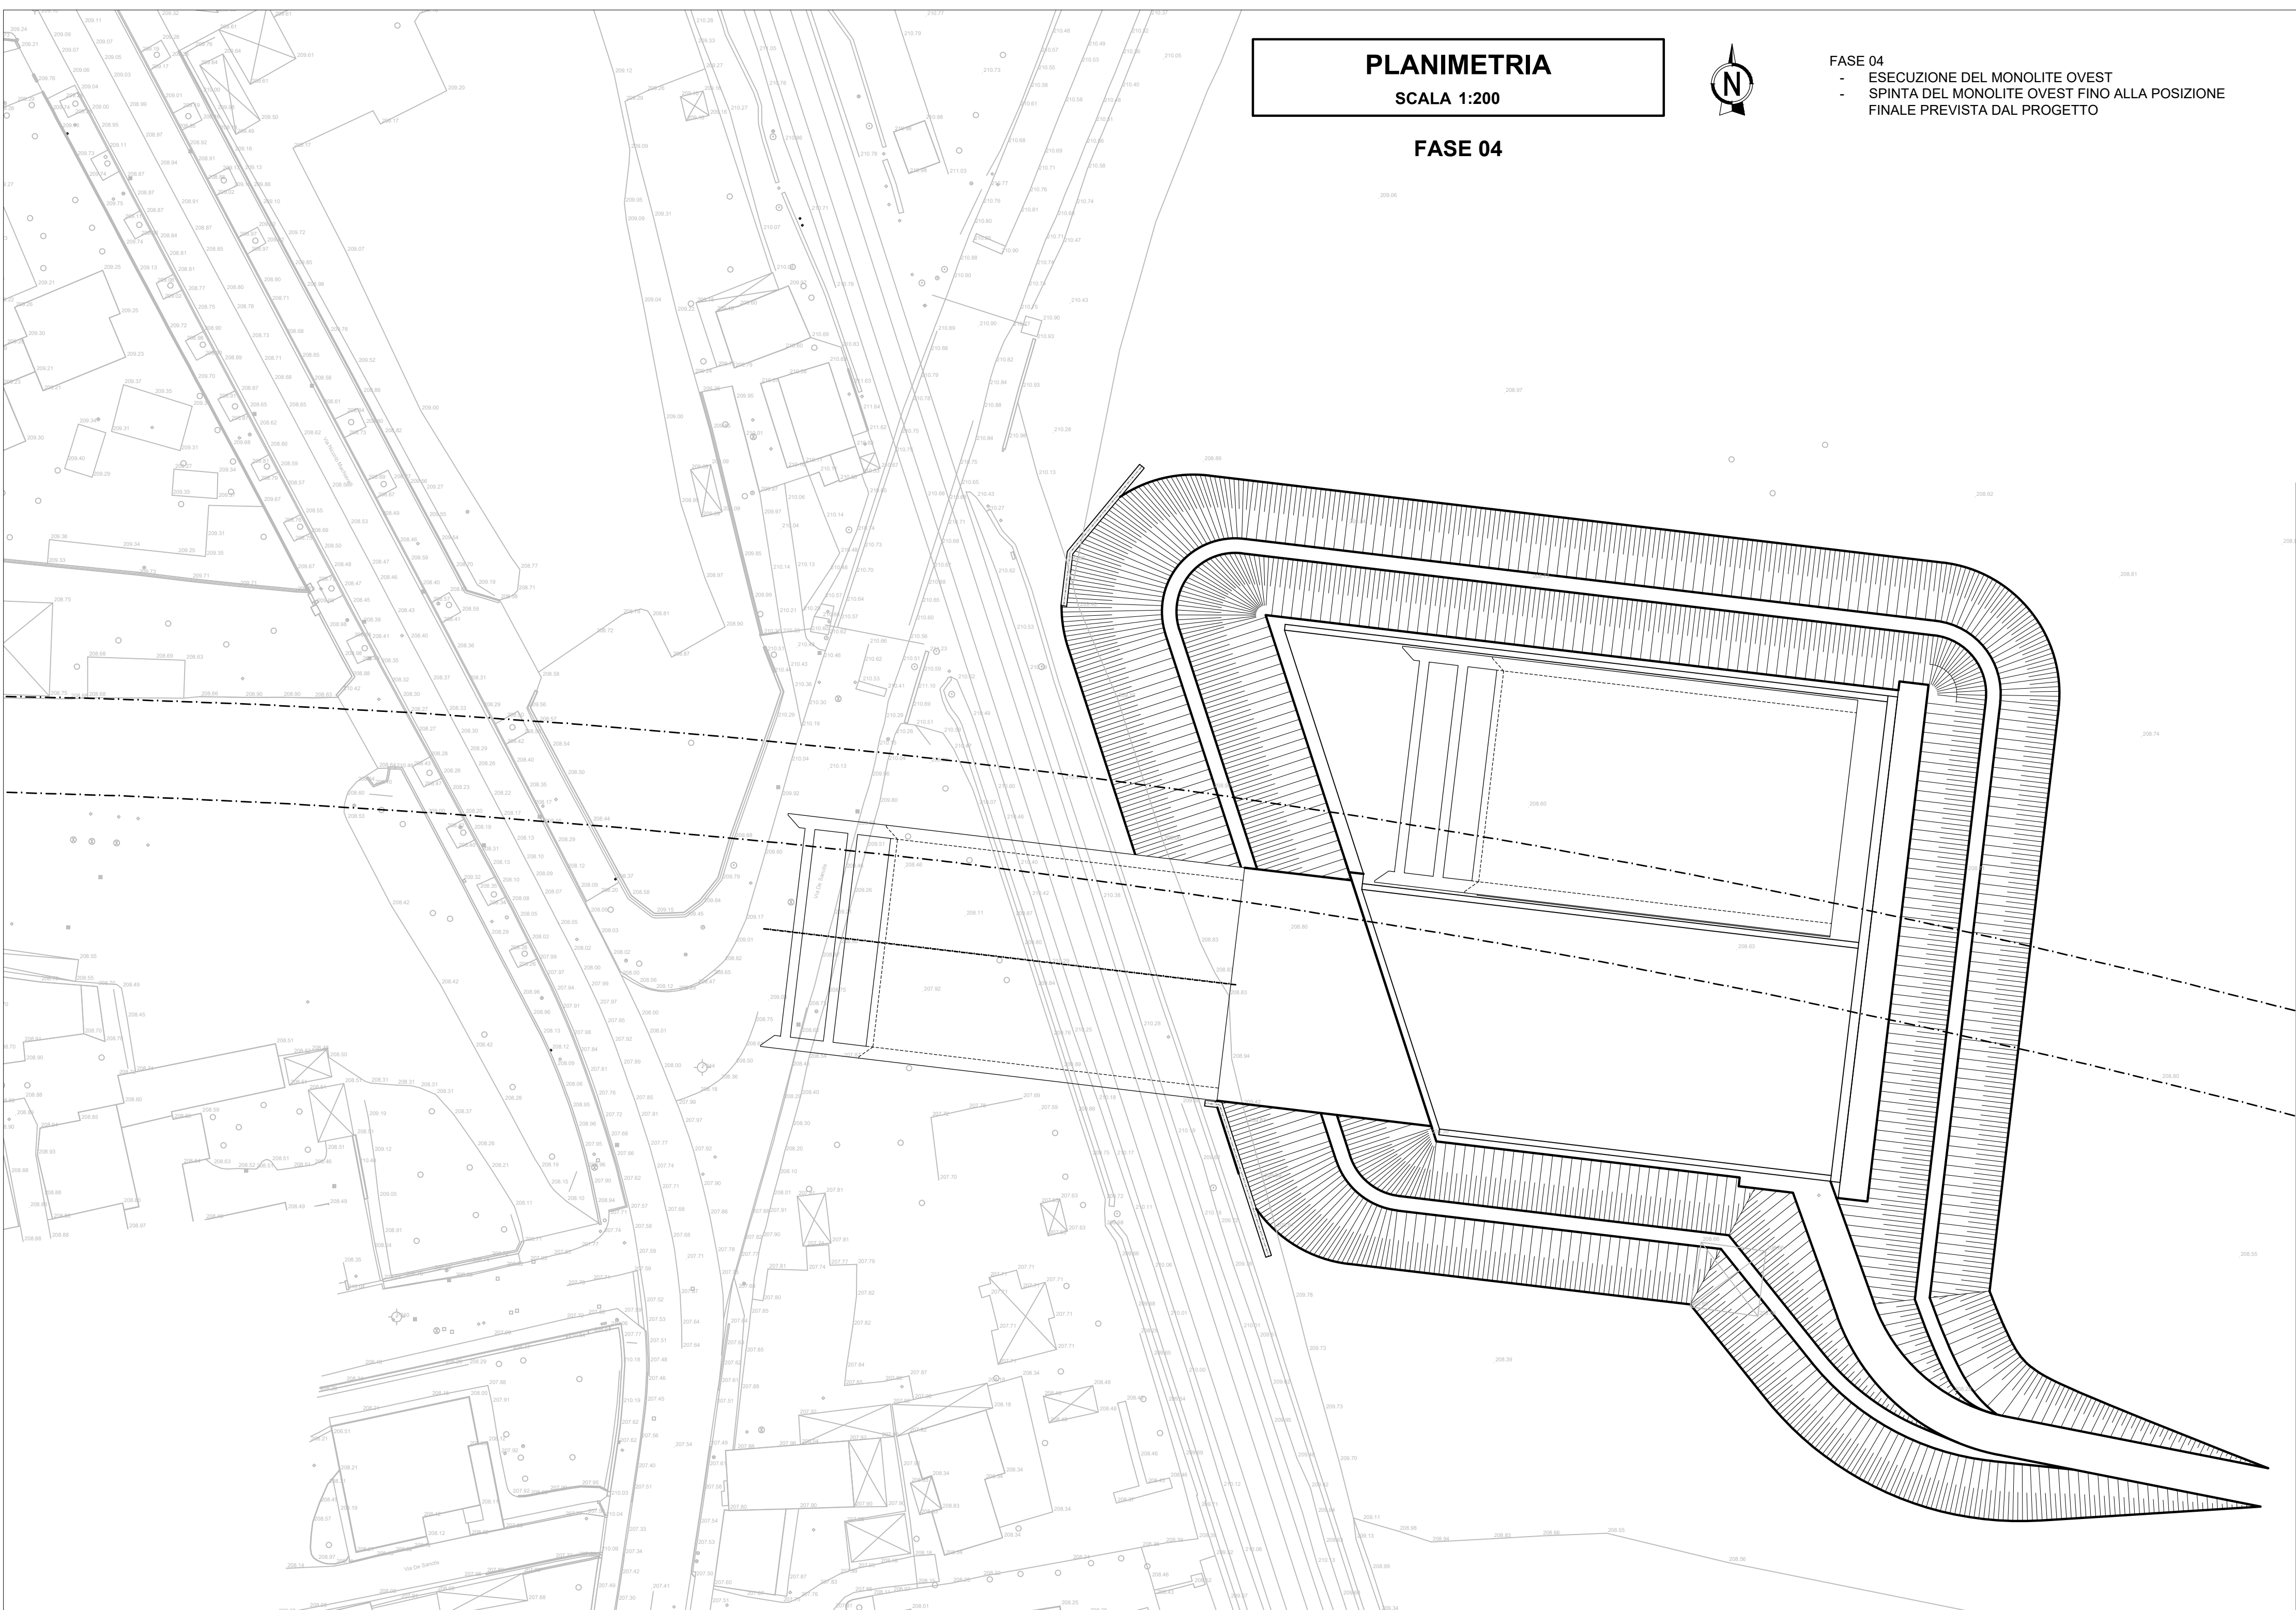

COLLEGAMENTO AUTOSTRADALE DALMINE-COMO-VARESE-VALICO DEL GAGGIOLO E OPERE AD ESSO CONNESSE
OPERE CUP F116W000007

PROGETTO ESECUTIVO TRATTA C

OPERE D'ARTE MAGGIORI
GALLERIE ARTIFICIALI
GALLERIA LINEA FS MILANO-CHIASSO
FASI ESECUTIVE - TAVOLA 1

IDENTIFICAZIONE ELABORATO NOME: COLLEGAMENTO AUTOSTRADALE DALMINE-COMO-VARESE-VALICO DEL GAGGIOLO E OPERE AD ESSO CONNESSE DATA: Luglio 2023 SCALA: 1:200		CONTRAENTE GENERALE PEDELOMBARDA NUOVA S.p.A.	
CONCEDENTE REGIONE LOMBARDA		CONCESSIONARIO PROSER	
PROGETTISTA [Logo]		ELABORAZIONE PROGETTUALE PROGETTISTI: [Logo] VERIFICAZIONE: [Logo] AUTORIZZAZIONE: [Logo]	