

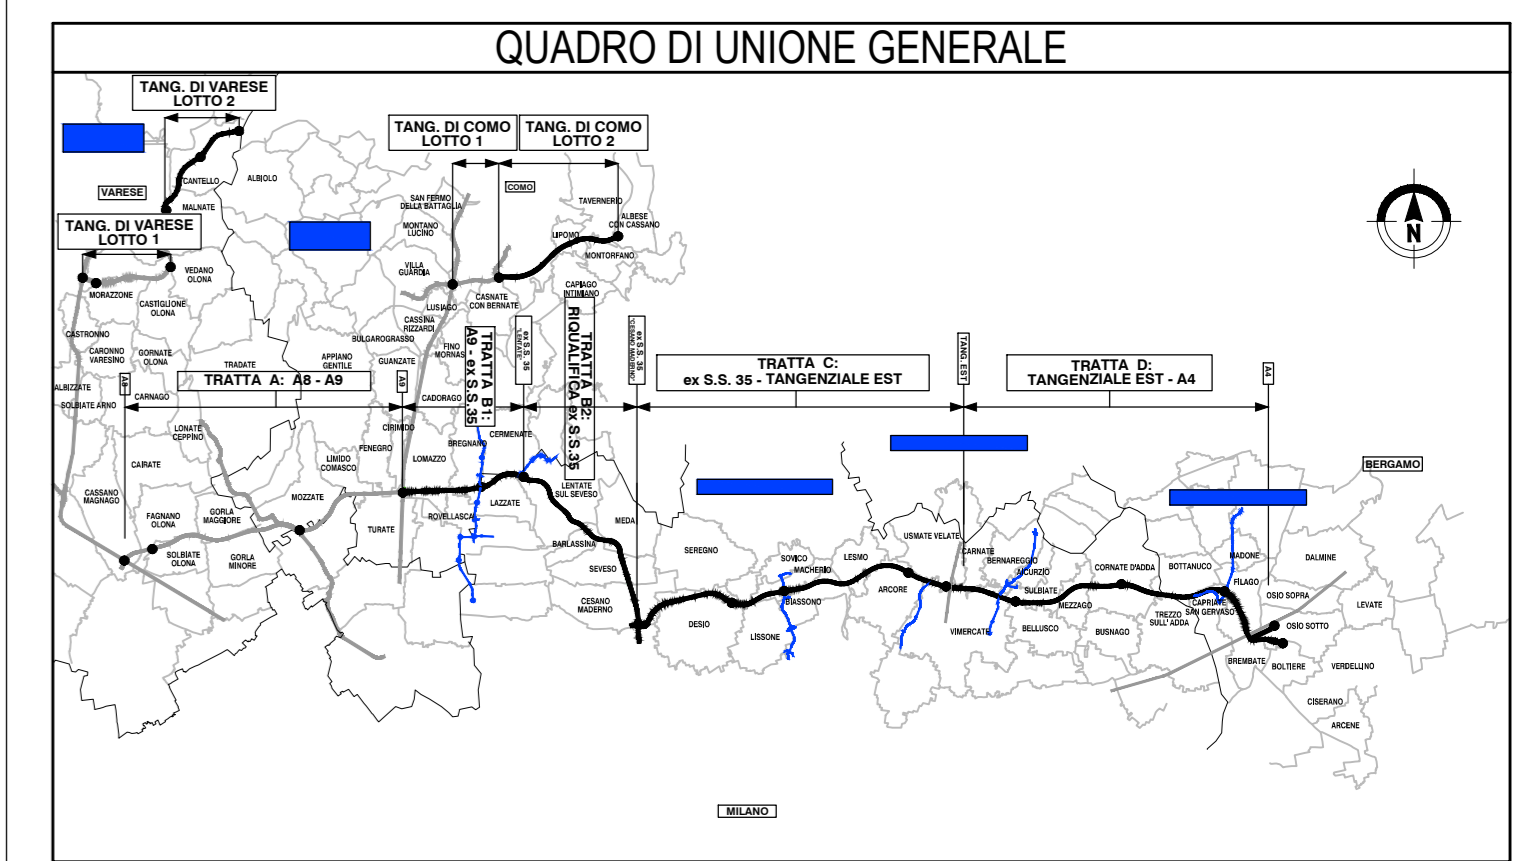


PLANIMETRIA
SCALA 1:200
GALLERIA LINEA FS MILANO-CHIASSO

CESANO M.

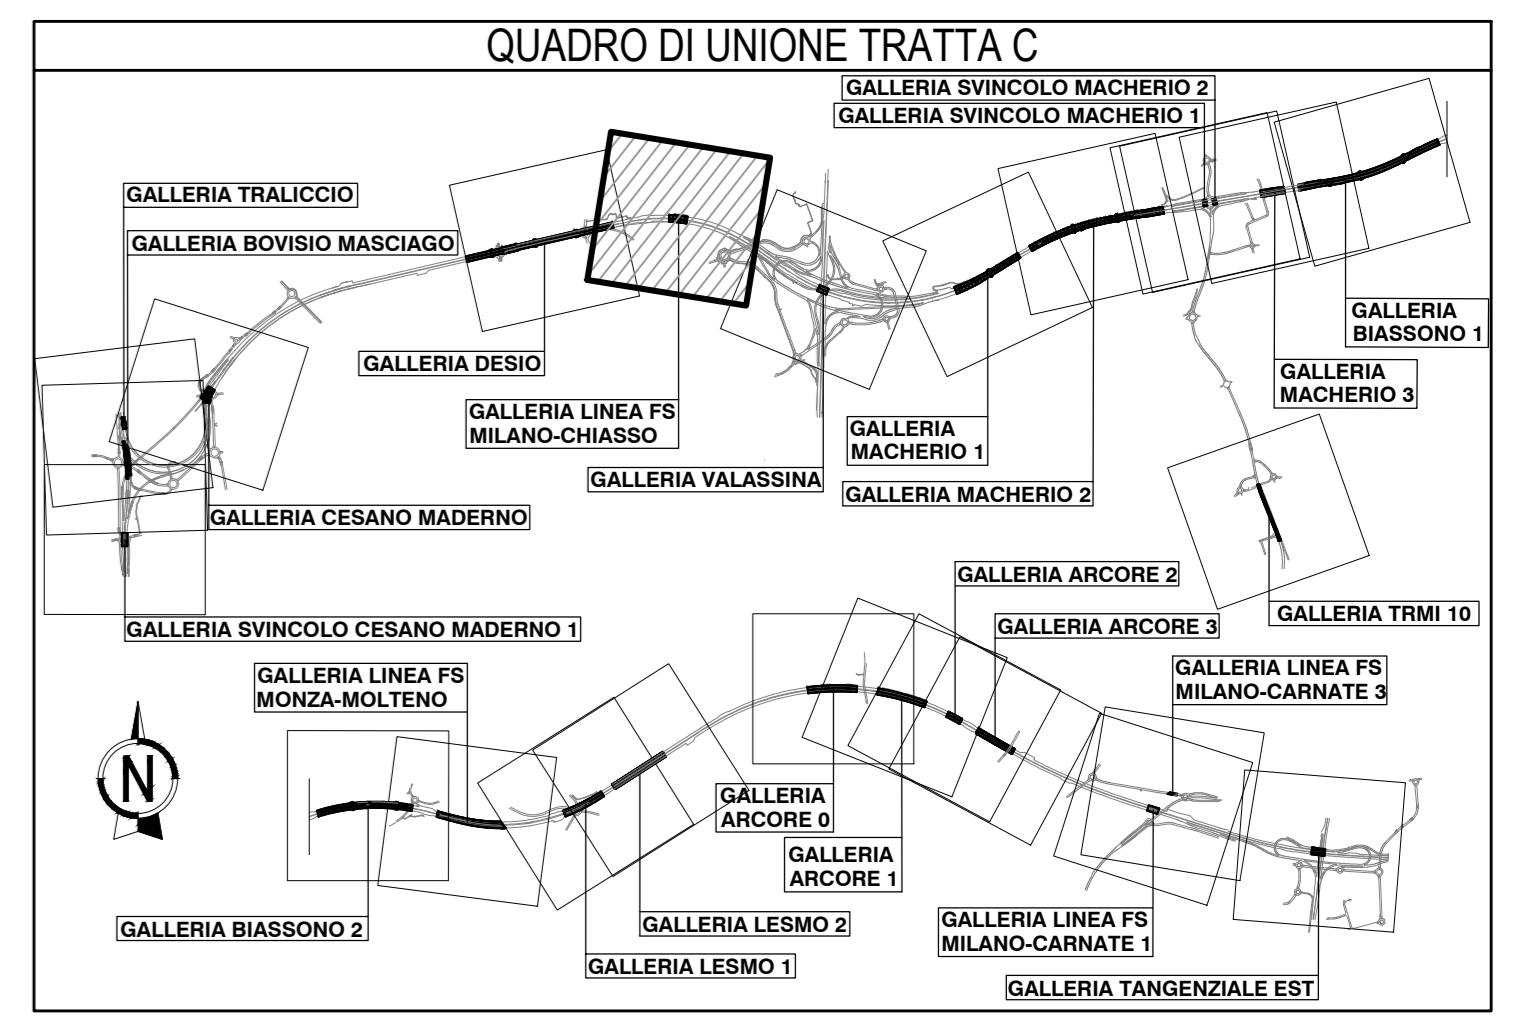

TANG. EST

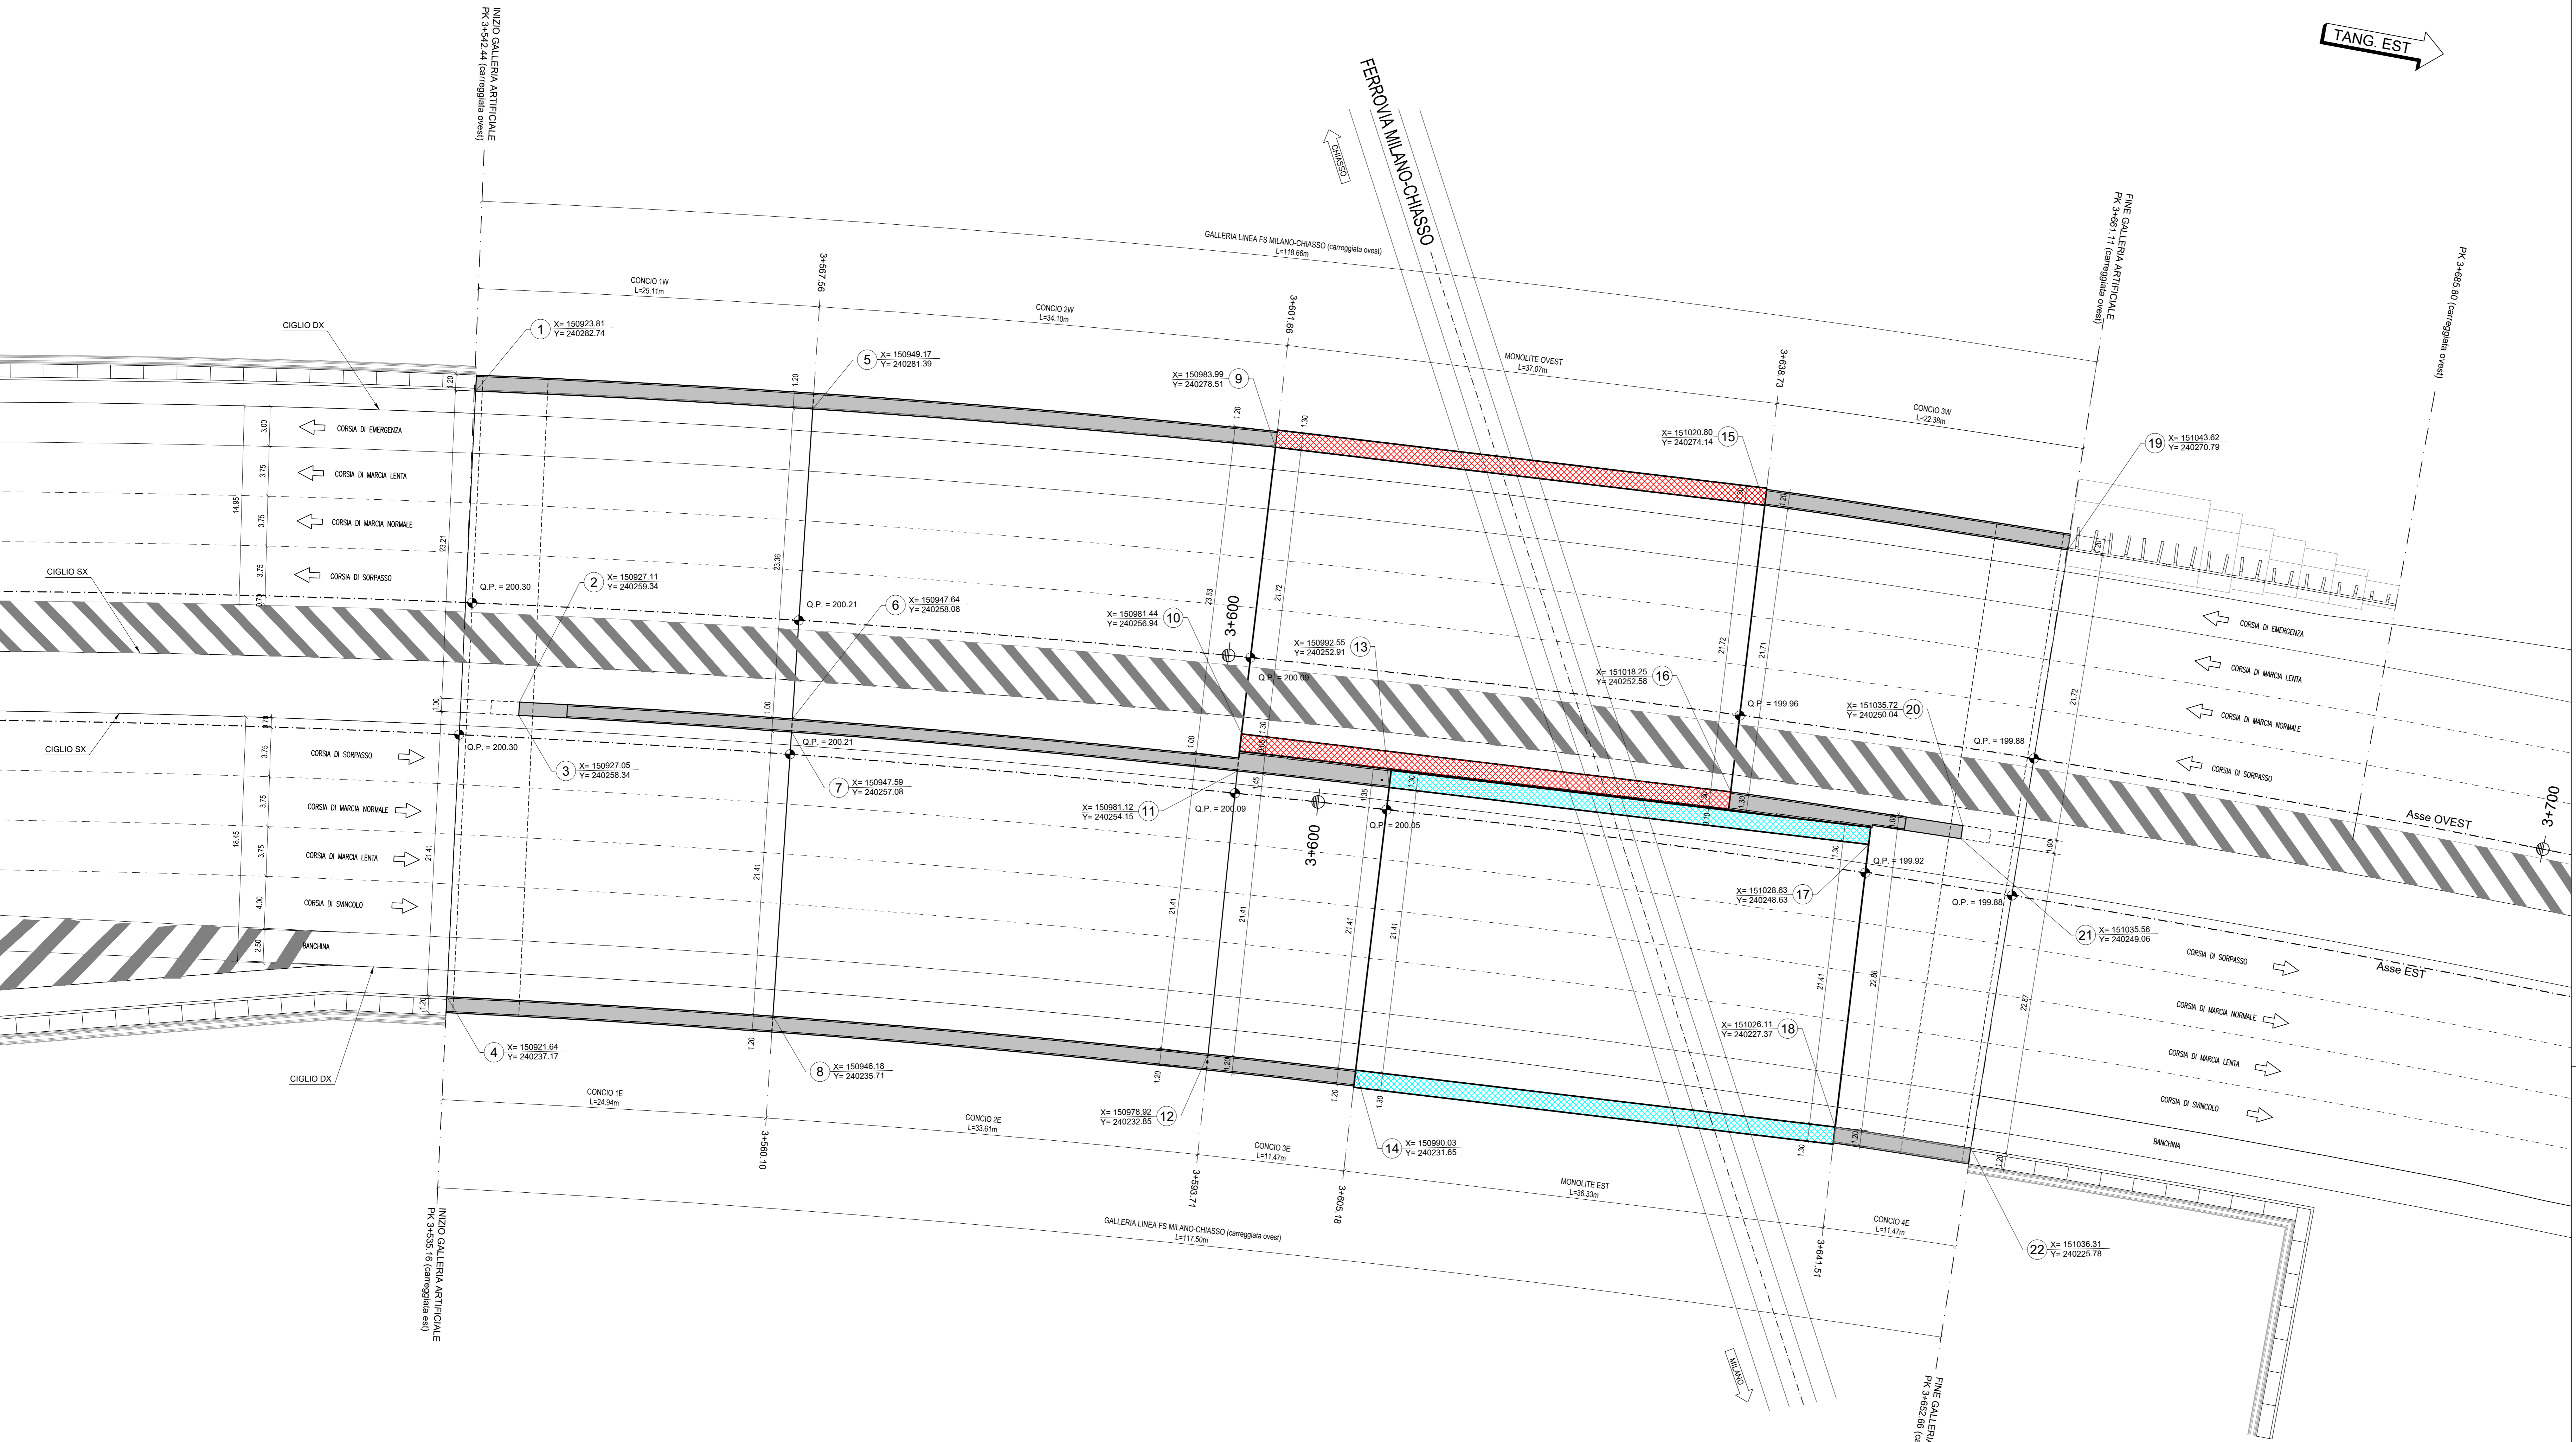

**COLLEGAMENTO AUTOSTRADALE
DALMINE-COMO-VARESE-VALICO DEL GAGGIOLO E OPERE AD ESSO CONNESSE**

**PROGETTO ESECUTIVO
TRATTA C**

**OPERE D'ARTE MAGGIORI
GALLERIE ARTIFICIALI
GALLERIA LINEA FS MILANO-CHIASSO
PLANIMETRIA DI TRACCIAMENTO**

IDENTIFICAZIONE ELABORATO		CONTRAENTE GENERALE	
PROGETTO	TRATTA C	PEDELOMBARDA NUOVA S.p.A.	
DATA	REVISIONE	ELABORAZIONE PROGETTUALE	
20/09/2023	Emessa	PROGETTISTI	RESPONSABILE PROGETTAZIONE
ISPR	CC/AR/30/000/PT/001/A	PROGETTO	PROGETTO
DATA	SCALA	CONCEDIENTE	PROGETTO
15/08/2023	1:200	CONCEDIENTE	PROGETTO
		CONCEDIENTE	PROGETTO

FILE STAMPA : 15
FATTORE DI RIFORNIMENTO : 15