


NOTE

- PER QUANTO ATTIENE ALLE CARATTERISTICHE DEI MATERIALI IMPIEGATI SI RIMANDA ALLO SPECIFICO ELABORATO TIPOLOGICO
- PER QUANTO ATTIENE ALLA TIPOLOGIA DI SOLEVAMENTO TRAVI SI RIMANDA ALLO SPECIFICO ELABORATO

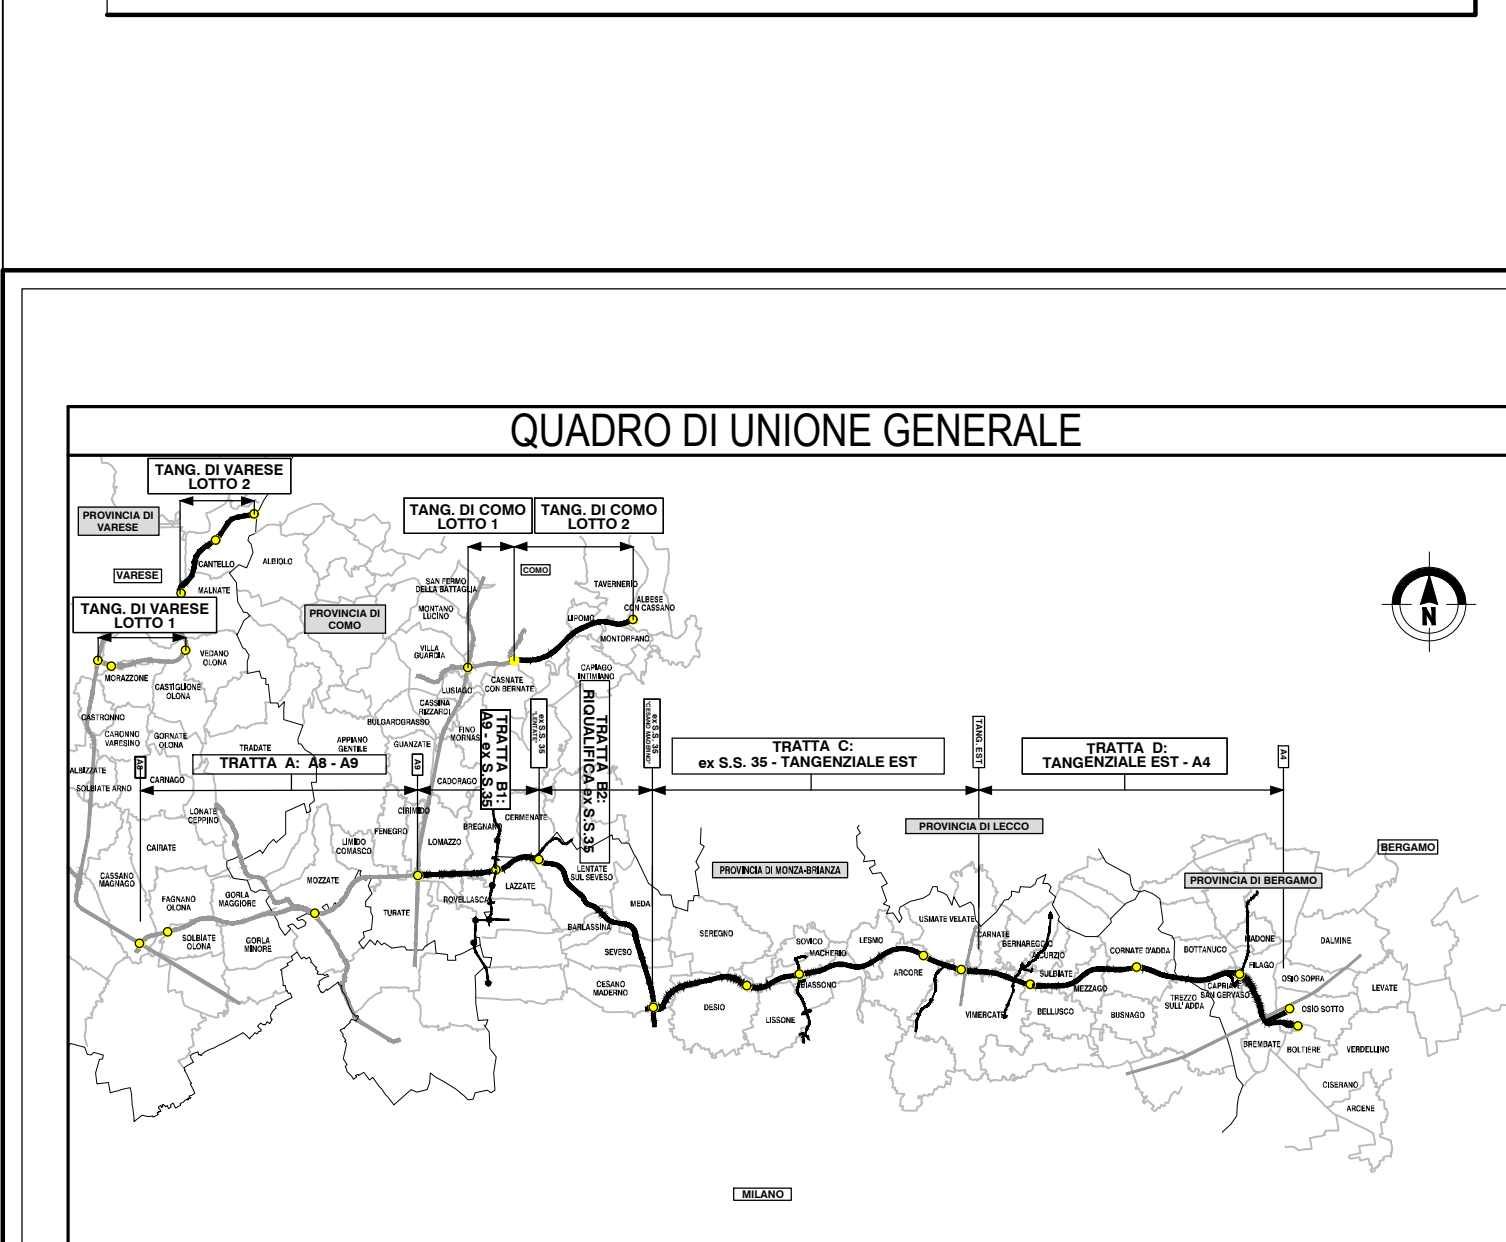


GALLERIA ARTIFICIALE FS MI-Chiasso OVEST

TABELLA DIMENSIONI TRAVI PREFABBRICATE

ID. TRAVE	Q.TA'	DIMENSIONI LUNGHEZZA								DIMENSIONI APOGGIO OVEST								DIMENSIONI APOGGIO CENTRALE				MASCER A TREFOLI TIPO	
		A	B	C	KL	KM	KN	
TE-4	3	23570	17570	11285	1700	850	46.5	177	1960	980	176.5	307	1	
TW-1	5	24000	19500	11500	2480	1240	436.5	567	2420	1210	406.5	537	1	
TW-2	3	24050	19550	11525	2480	1240	436.5	567	2420	1210	406.5	537	1	
TW-3	4	24100	19600	11550	2480	1240	436.5	567	2420	1210	406.5	537	1	
TW-4	4	24150	19650	11575	2480	1240	436.5	567	2420	1210	406.5	537	1	
TW-5	5	24200	19700	11600	2480	1240	436.5	567	2420	1210	406.5	537	1	
TW-6	1	24220	19720	11610	2440	1220	416.5	547	1930	965	161.5	292	1	
TW-7	7	24410	19910	11705	2480	1240	436.5	567	2370	1185	381.5	512	2	
		29	


MASCERA TREFOLI TIPO 1

SCALA 1:10

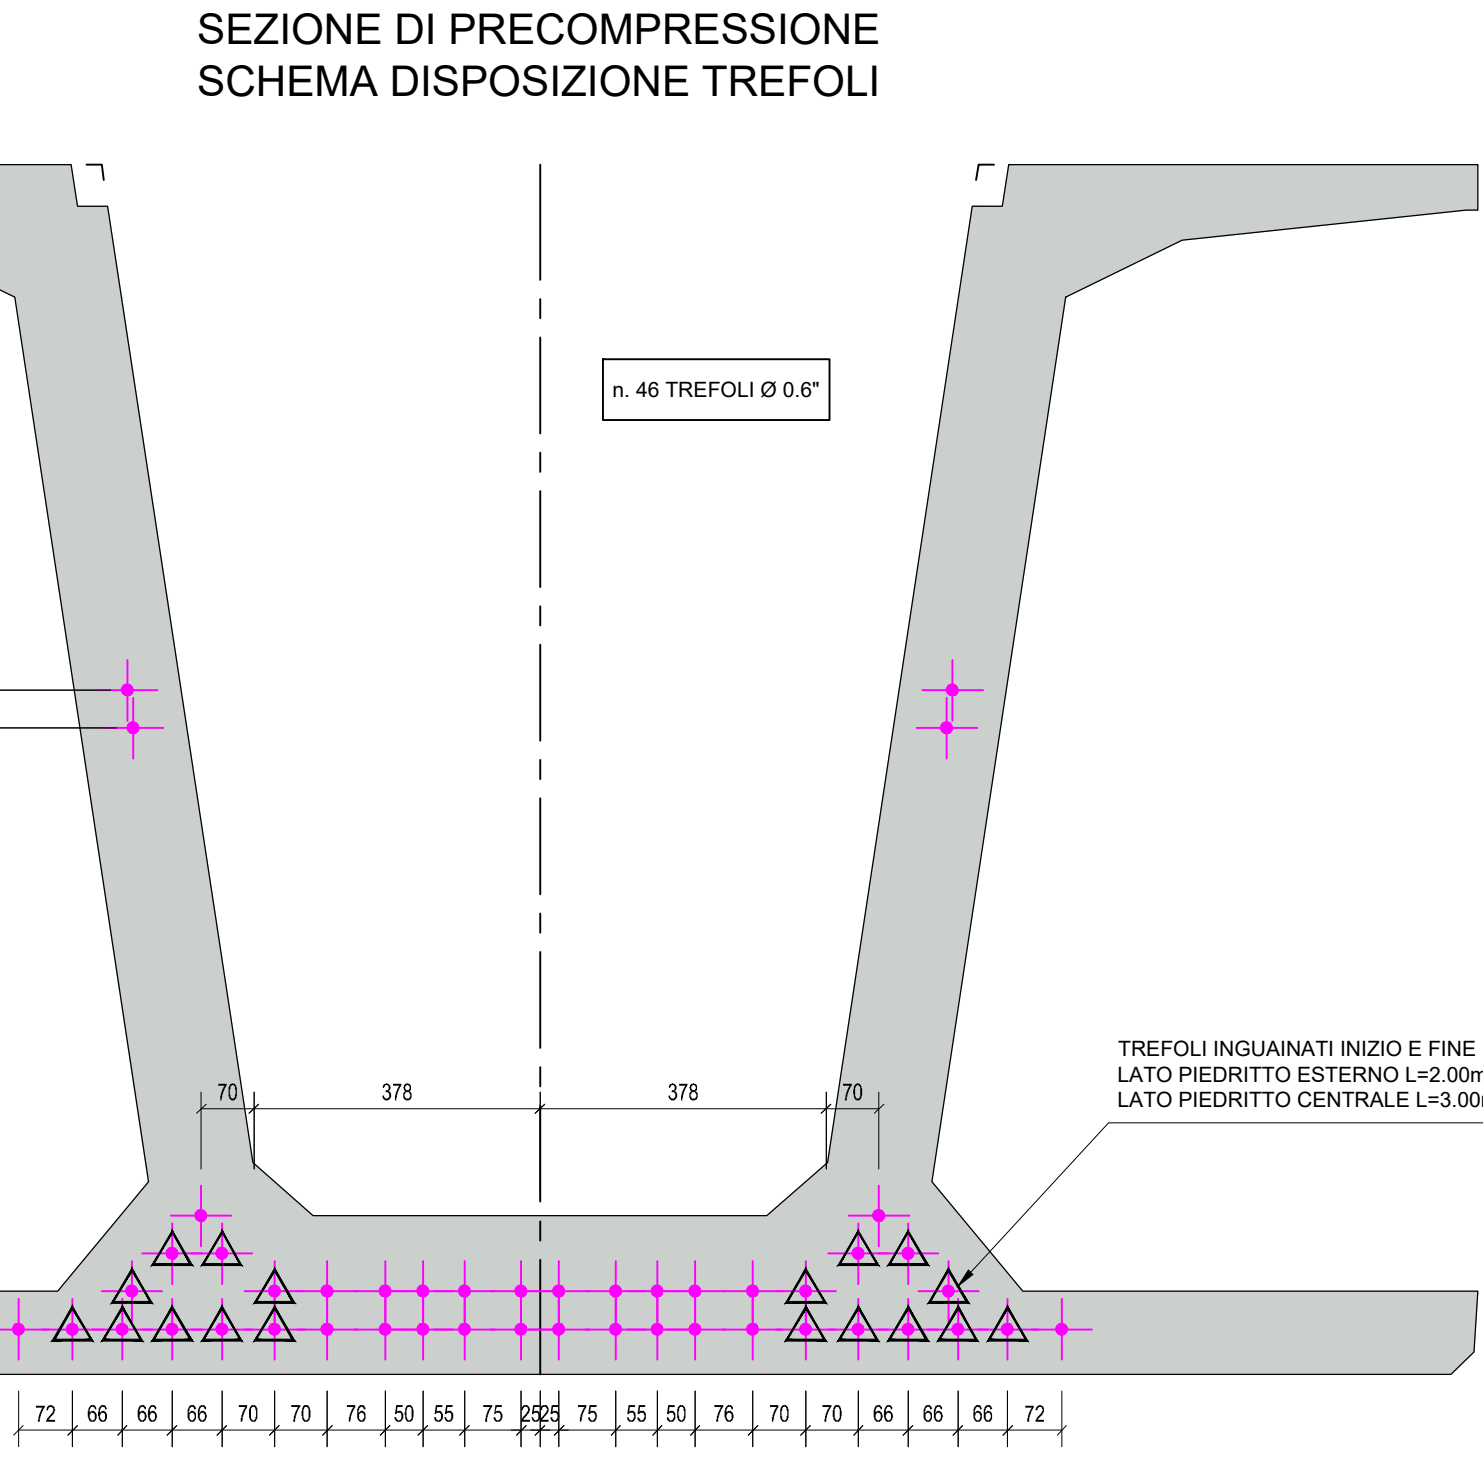

MASCERA TREFOLI TIPO 2

SCALA 1:10

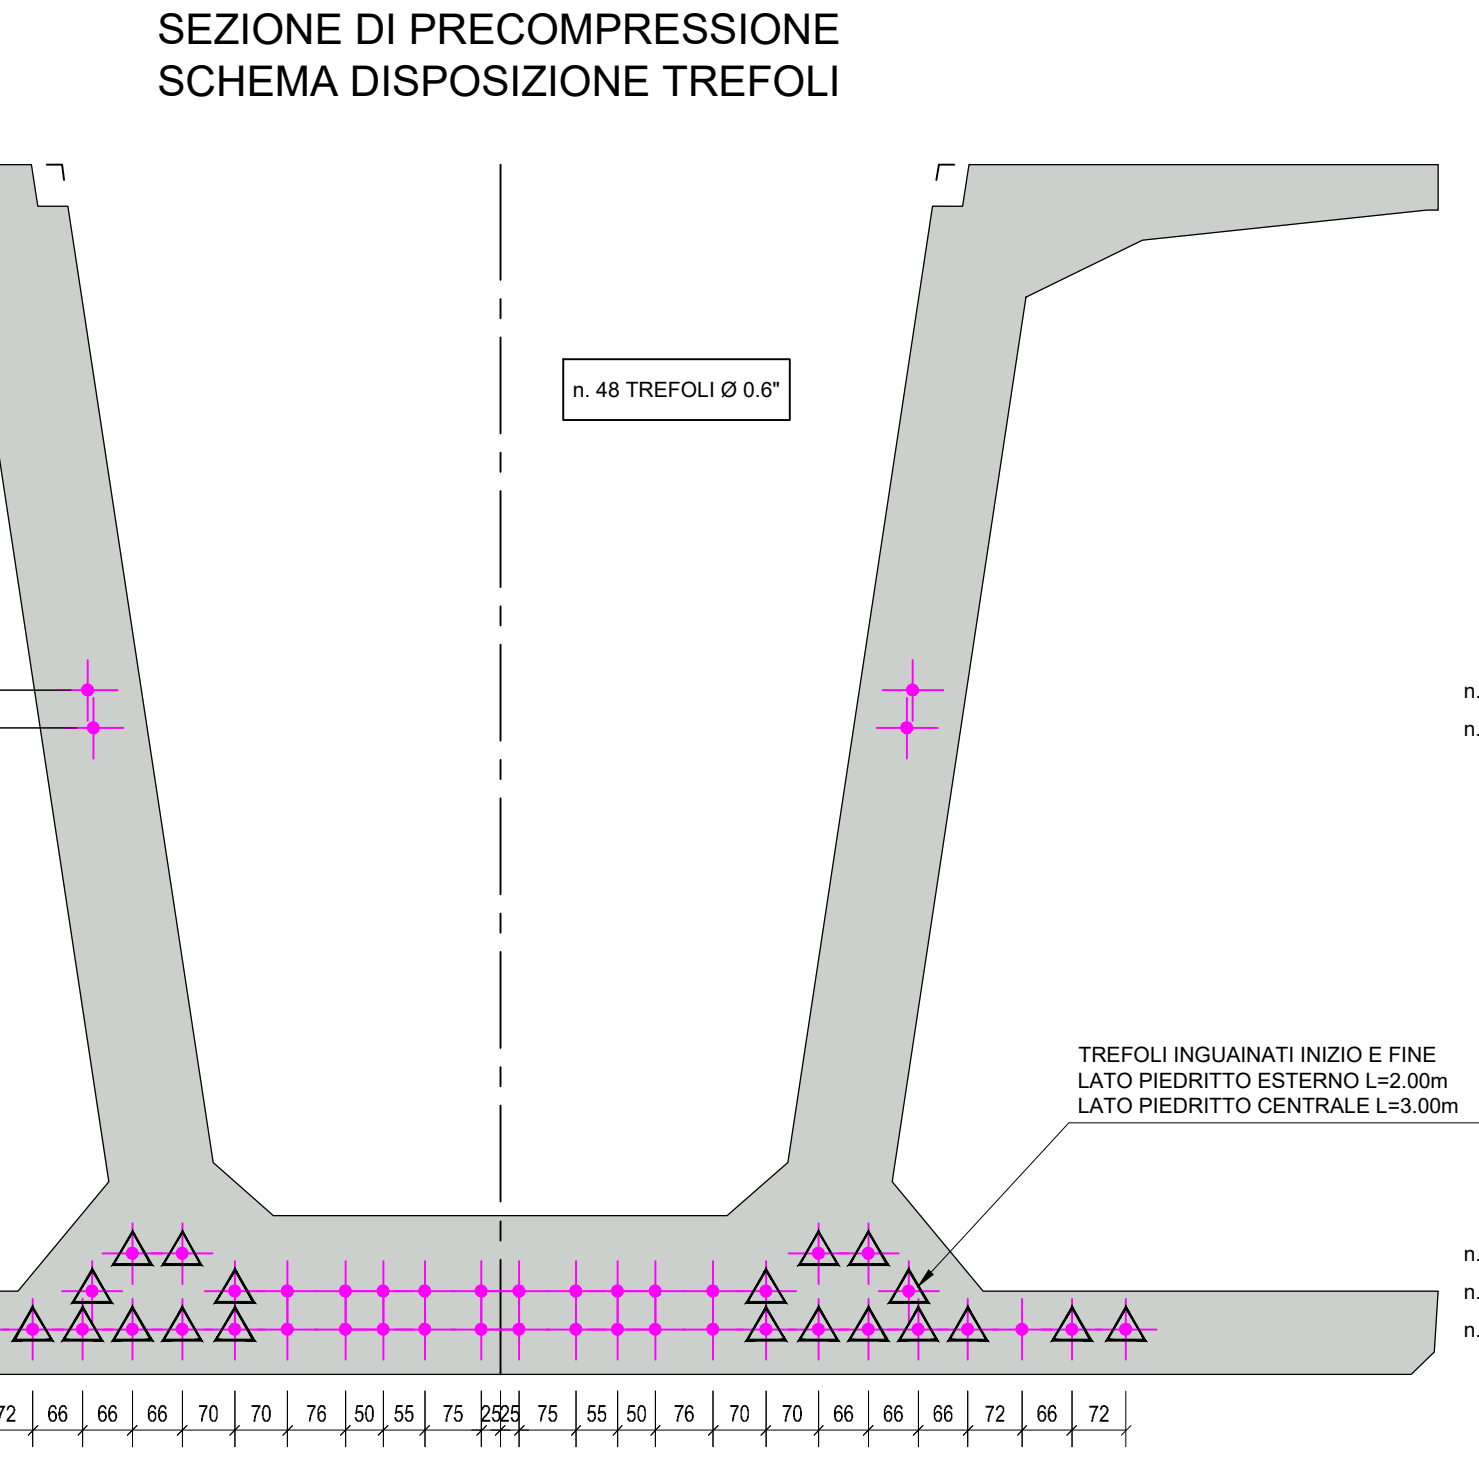

COLLEGAMENTO AUTOSTRADALE DALMINE-COMO-VARESE-VALICO DEL GAGGIOLO E OPERE AD ESSO CONNESSE

OPERA CUP: F188000007

PROGETTO ESECUTIVO TRATTA C

OPERE D'ARTE MAGGIORI
GALLERIE ARTIFICIALI
GALLERIA LINEA FS MILANO-CHIASSO
MANUFATTO GETTATO IN OPERA - CARPENTERIA - TRAVE DI COPERTURA - TAVOLA 2

PEDELOMBARDA NUOVA S.p.A.

CONTRATTE GENERALI











