PLANIMETRIA

SCALA 1:200

GALLERIA LINEA FS MILANO-CHIASSO

CESANO M.

TANG. EST

VIA MACCHIAVELLI

INIZIO GALLERIA ARTIFICIALE PK 0+562.94 (carreggiata ovest)

FERROVIA MILANO-CHIASSO

VIA S. GIUSEPPE

RITOMBAMENTO

GALLERIA LINEA FS MILANO-CHIASSO (carreggiata ovest) L=118.66m

CONCIO 1W L=25.11m

CONCIO 2W L=34.10m

MONOLITE OVEST L=37.07m

CONCIO 3W L=22.38m

RETE DI PROTEZIONE

FINE GALLERIA ARTIFICIALE PK 3+561.17 (carreggiata ovest)

CORSIA DI EMERGENZA

CORSIA DI MARCIA LENTA

CORSIA DI MARCIA NORMALE

CORSIA DI SORPASSO

CORSIA DI SVINCOLO

BANCHINA

PORTALE D'IMBOCCO

Asse OVEST

Asse EST

Q.P. = 200.30

Q.P. = 200.21

Q.P. = 200.09

Q.P. = 199.98

Q.P. = 199.88

Q.P. = 199.72

RETE ANTILANCIO IMBOCCO GALLERIA

INIZIO GALLERIA ARTIFICIALE PK 3+535.16 (carreggiata est)

CONCIO 1E L=24.94m

CONCIO 2E L=33.61m

CONCIO 3E L=11.47m

GALLERIA LINEA FS MILANO-CHIASSO (carreggiata est) L=117.50m

MONOLITE EST L=36.33m

CONCIO 4E L=11.47m

FINE GALLERIA ARTIFICIALE PK 3+602.99 (carreggiata est)

QUADRO DI UNIONE TRATTA C

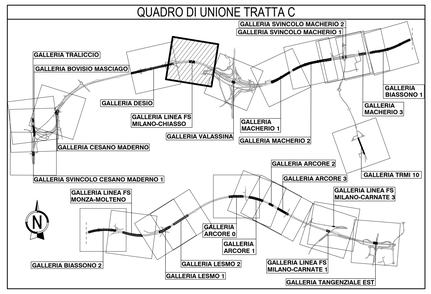

QUADRO DI UNIONE GENERALE

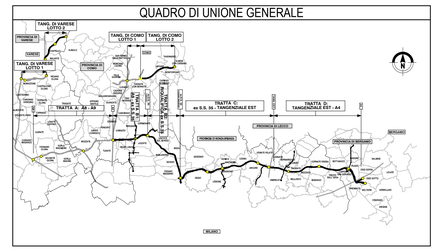

CONCESSIONI AUTOSTRADALI LOMBARDE

Autostrada Pedemontana Lombarda

COLLEGAMENTO AUTOSTRADALE

DALMINE-COMO-VARESE-VALICO DEL GAGGIOLO E OPERE AD ESSO CONNESSE

CODICE CUP F11B06000270001

PROGETTO ESECUTIVO
TRATTA C

OPERE D'ARTE MAGGIORI
GALLERIE ARTIFICIALI
GALLERIA LINEA FS MILANO-CHIASSO
FASE DEFINITIVA - PLANIMETRIA

IDENTIFICAZIONE ELABORATO

FASE PROGETTUALE	AMBITO	TRATTA	CATEGORIA	OPERA	PARTE D'OPERA	TIPO ELABORATO	PROGRESSIVA	REVISIONE ESTERNA
E	SR	CO	AM	GA04	060	PL	001	A

DATA: Luglio 2023
SCALA: 1:200

CONTRAENTE GENERALE

PEDELOMBARDA NUOVA S.c.p.A.

DATA	REVISIONE	ELABORAZIONE PROGETTUALE
30/06/2023	Emissione A01	PROGETTISTI: Rodinet S.p.A.
31/08/2023	Recepimento commenti ITLN A02	RESPONSABILE INTEGRAZIONE PRESTAZIONI SPECIALISTICHE: Ing. Carlo Lauro

CONCEDENTE

CONCESSIONI AUTOSTRADALI LOMBARDE

CONCESSIONARIO

Autostrada Pedemontana Lombarda

PROGETTISTA

PROGER · Rodinet · CINCA

VISTO: V. Torricelli
VISTO: M. Gatti

Il presente documento non potrà essere copiato, riprodotto o altrimenti pubblicato in tutto o in parte senza il consenso scritto di Autostrada Pedemontana Lombarda S. p. A. Ogni utilizzo non autorizzato sarà perseguito a norma di legge.
This document may not be copied, reproduced or published either in part or entirely without the written permission of Autostrada Pedemontana Lombarda S. p. A. Unauthorized use will be persecuted by law.

FATTORE DI PLOTTAGGIO : 1:1 FILE STAMPA : Standard Pedemontana Color.ctb