

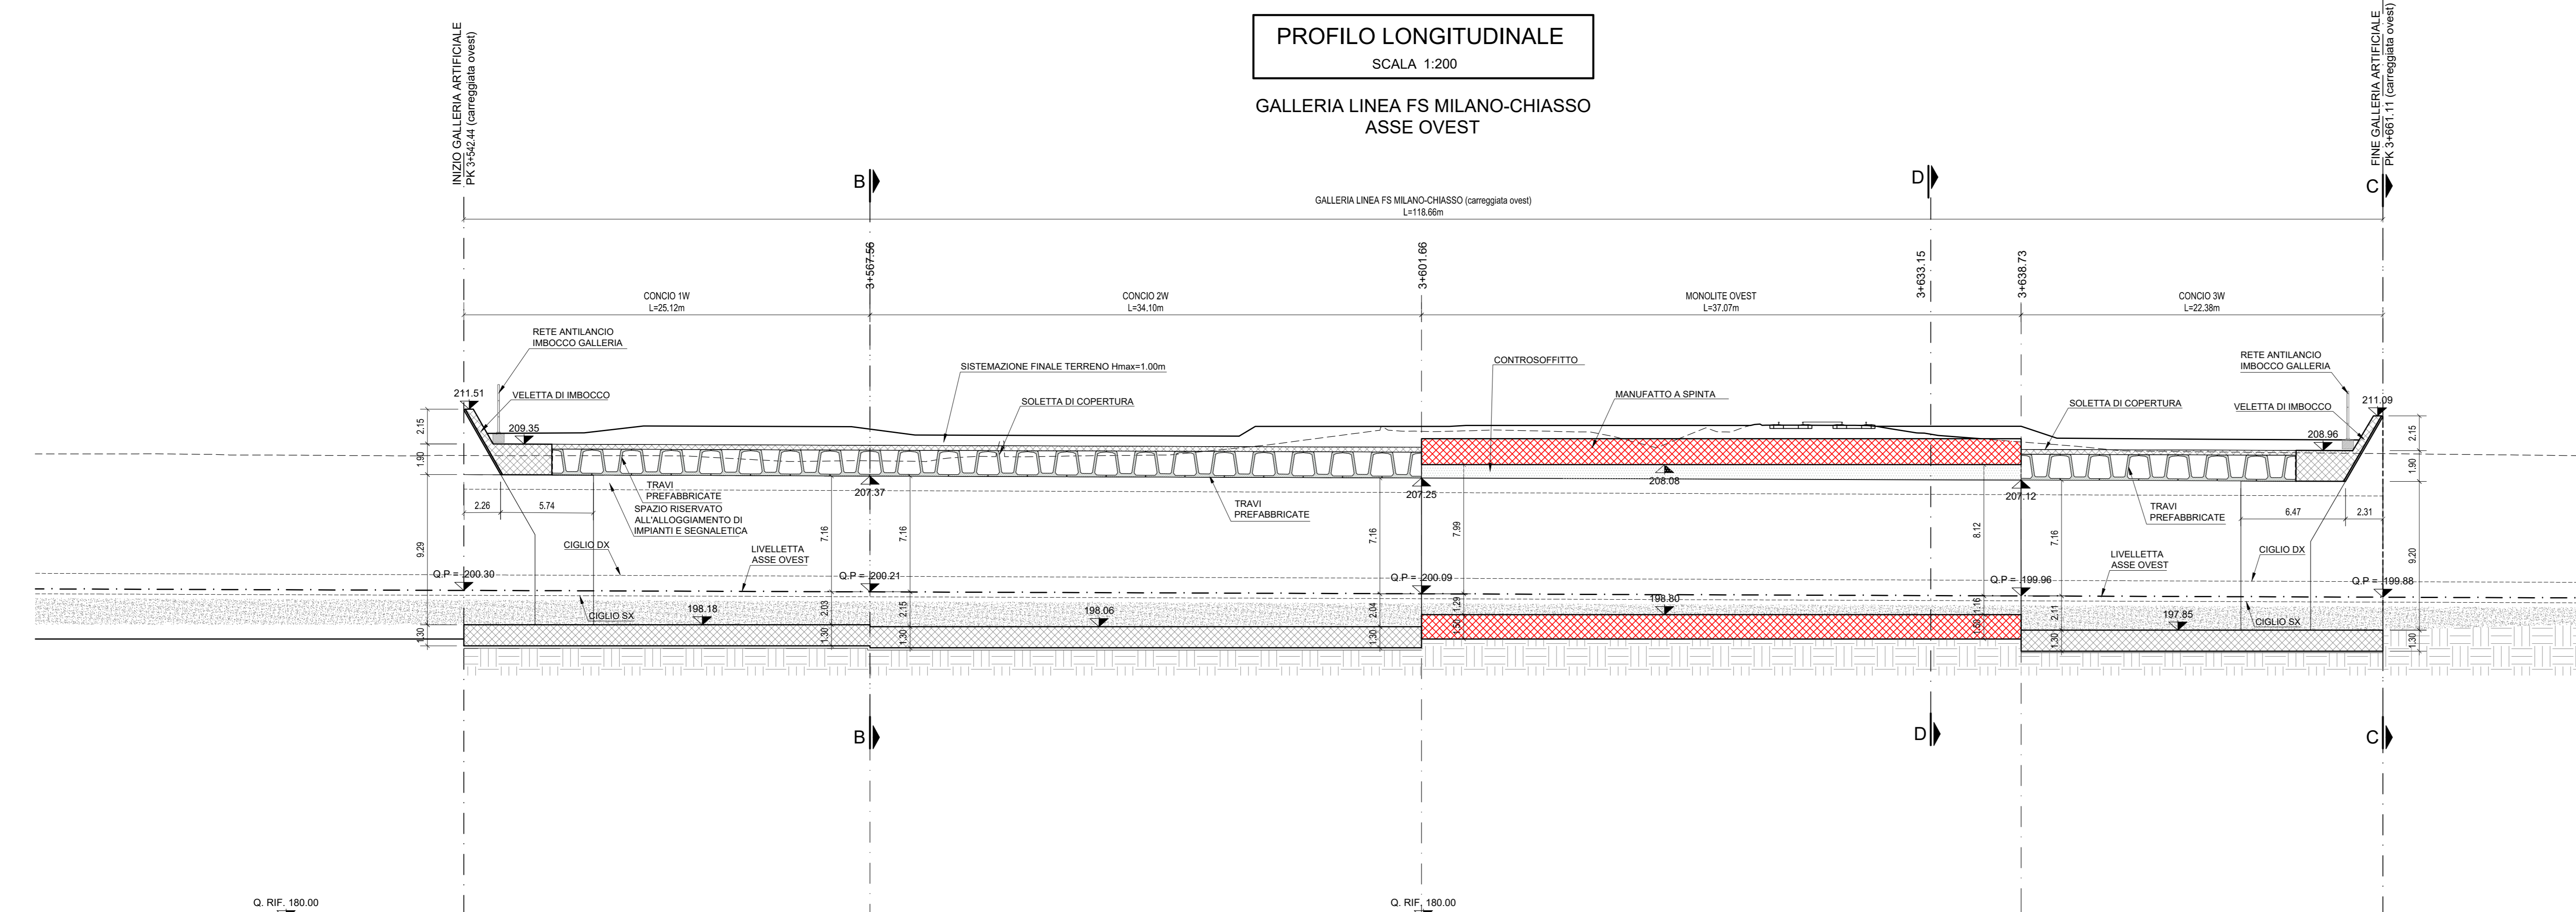


06.01 EST MILANO CHIASSO  
Scala : 200/200  
Q.Rif. : 180.00 m s.l.m.

NOME SEZIONE	EST SEZIONE 01	EST SEZIONE 02	EST SEZIONE 03	EST SEZIONE 04	EST SEZIONE 05	EST SEZIONE 06
DISTANZE PARZIALI	24.94	33.81	11.47	38.33		11.15
DISTANZE PROGRESSIVE	3+359.4	3+403.2	3+414.7	3+453.0	3+464.15	3+475.3

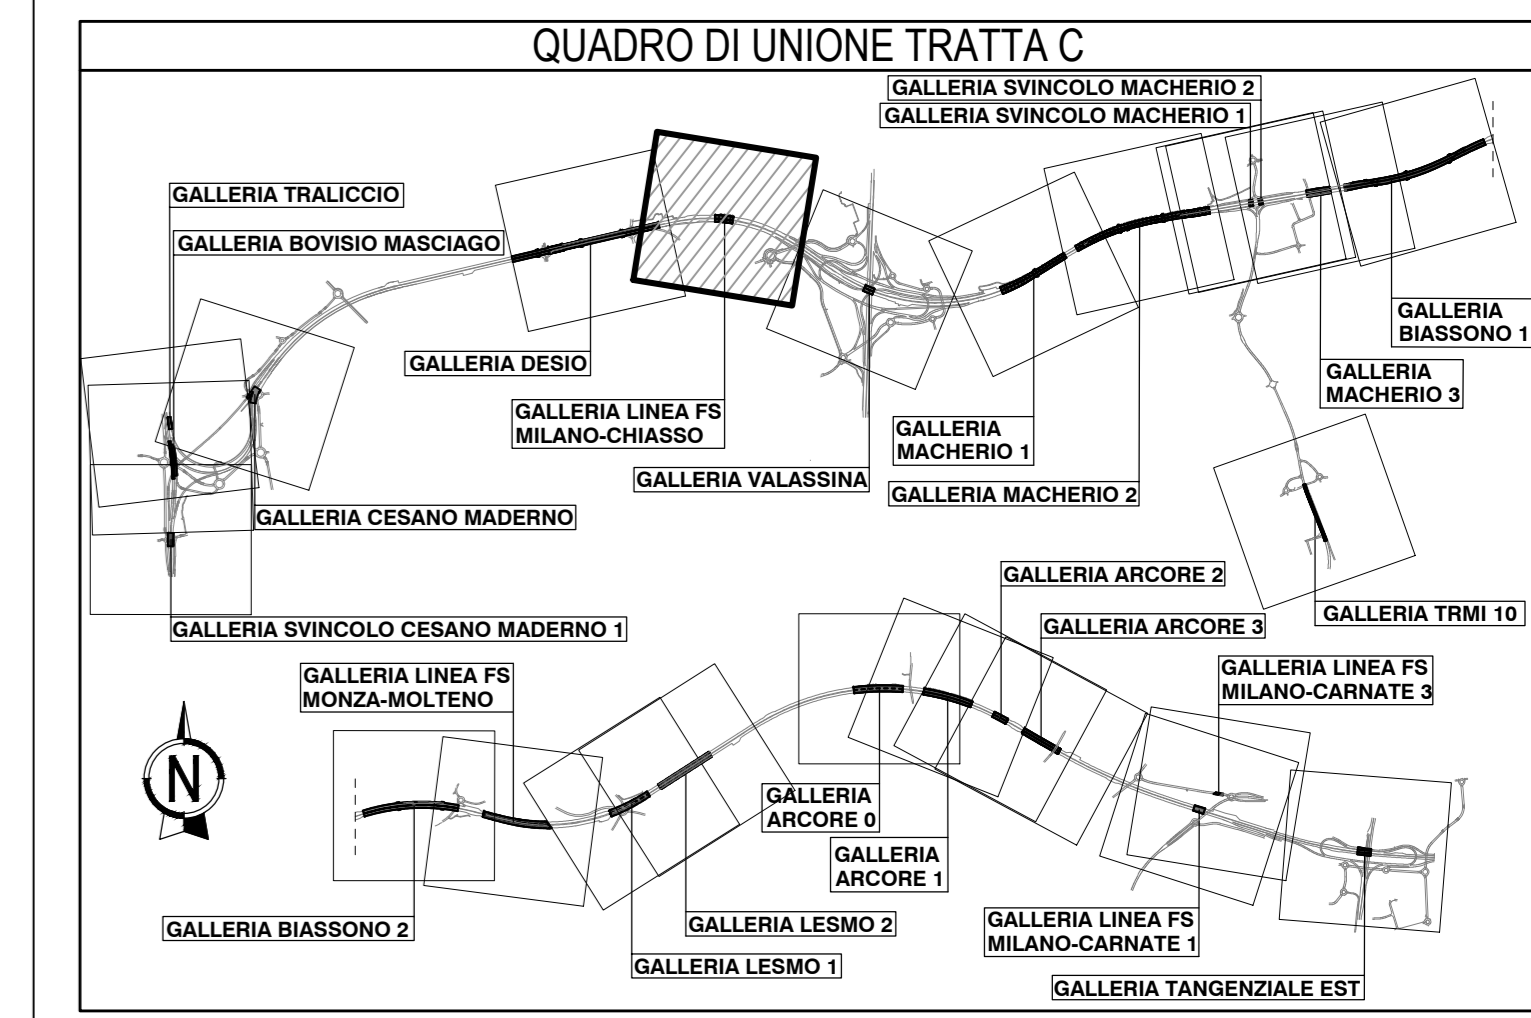

NOME SEZIONE	OVEST SEZIONE 01	OVEST SEZIONE 02	OVEST SEZIONE 03	OVEST SEZIONE 04	OVEST SEZIONE 05
DISTANZE PARZIALI	25.11	34.10	37.07		22.38
DISTANZE PROGRESSIVE	3+407.5	3+441.6	3+478.7	3+515.8	3+538.2

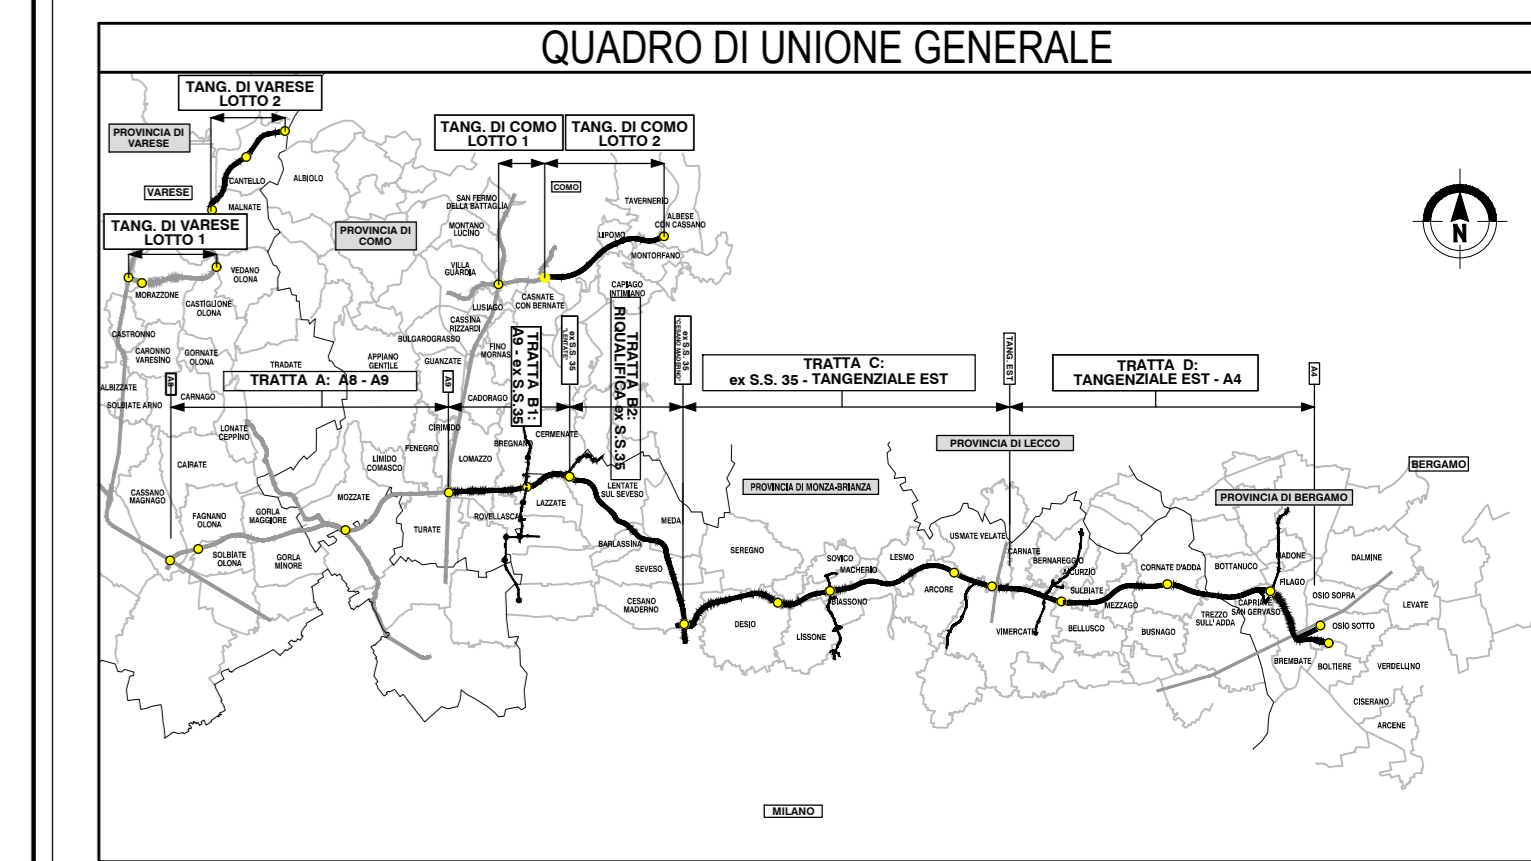

**COLLEGAMENTO AUTOSTRADALE  
DALMINE-COMO-VARESE-VALICO DEL GAGGIOLO E OPERE AD ESSO CONNESSE**

**PROGETTO ESECUTIVO  
TRATTA C**

**OPERE D'ARTE MAGGIORI  
GALLERIE ARTIFICIALI  
GALLERIA LINEA FS MILANO-CHIASSO  
FASE DEFINITIVA - PROFILI LONGITUDINALI**

IDENTIFICAZIONE ELABORATO		CONTRAENTE GENERALE																																	



FILE STAMPA : 11