




PARTICOLORE "1" SCALA 1:20

SOLETTA COPERTURA

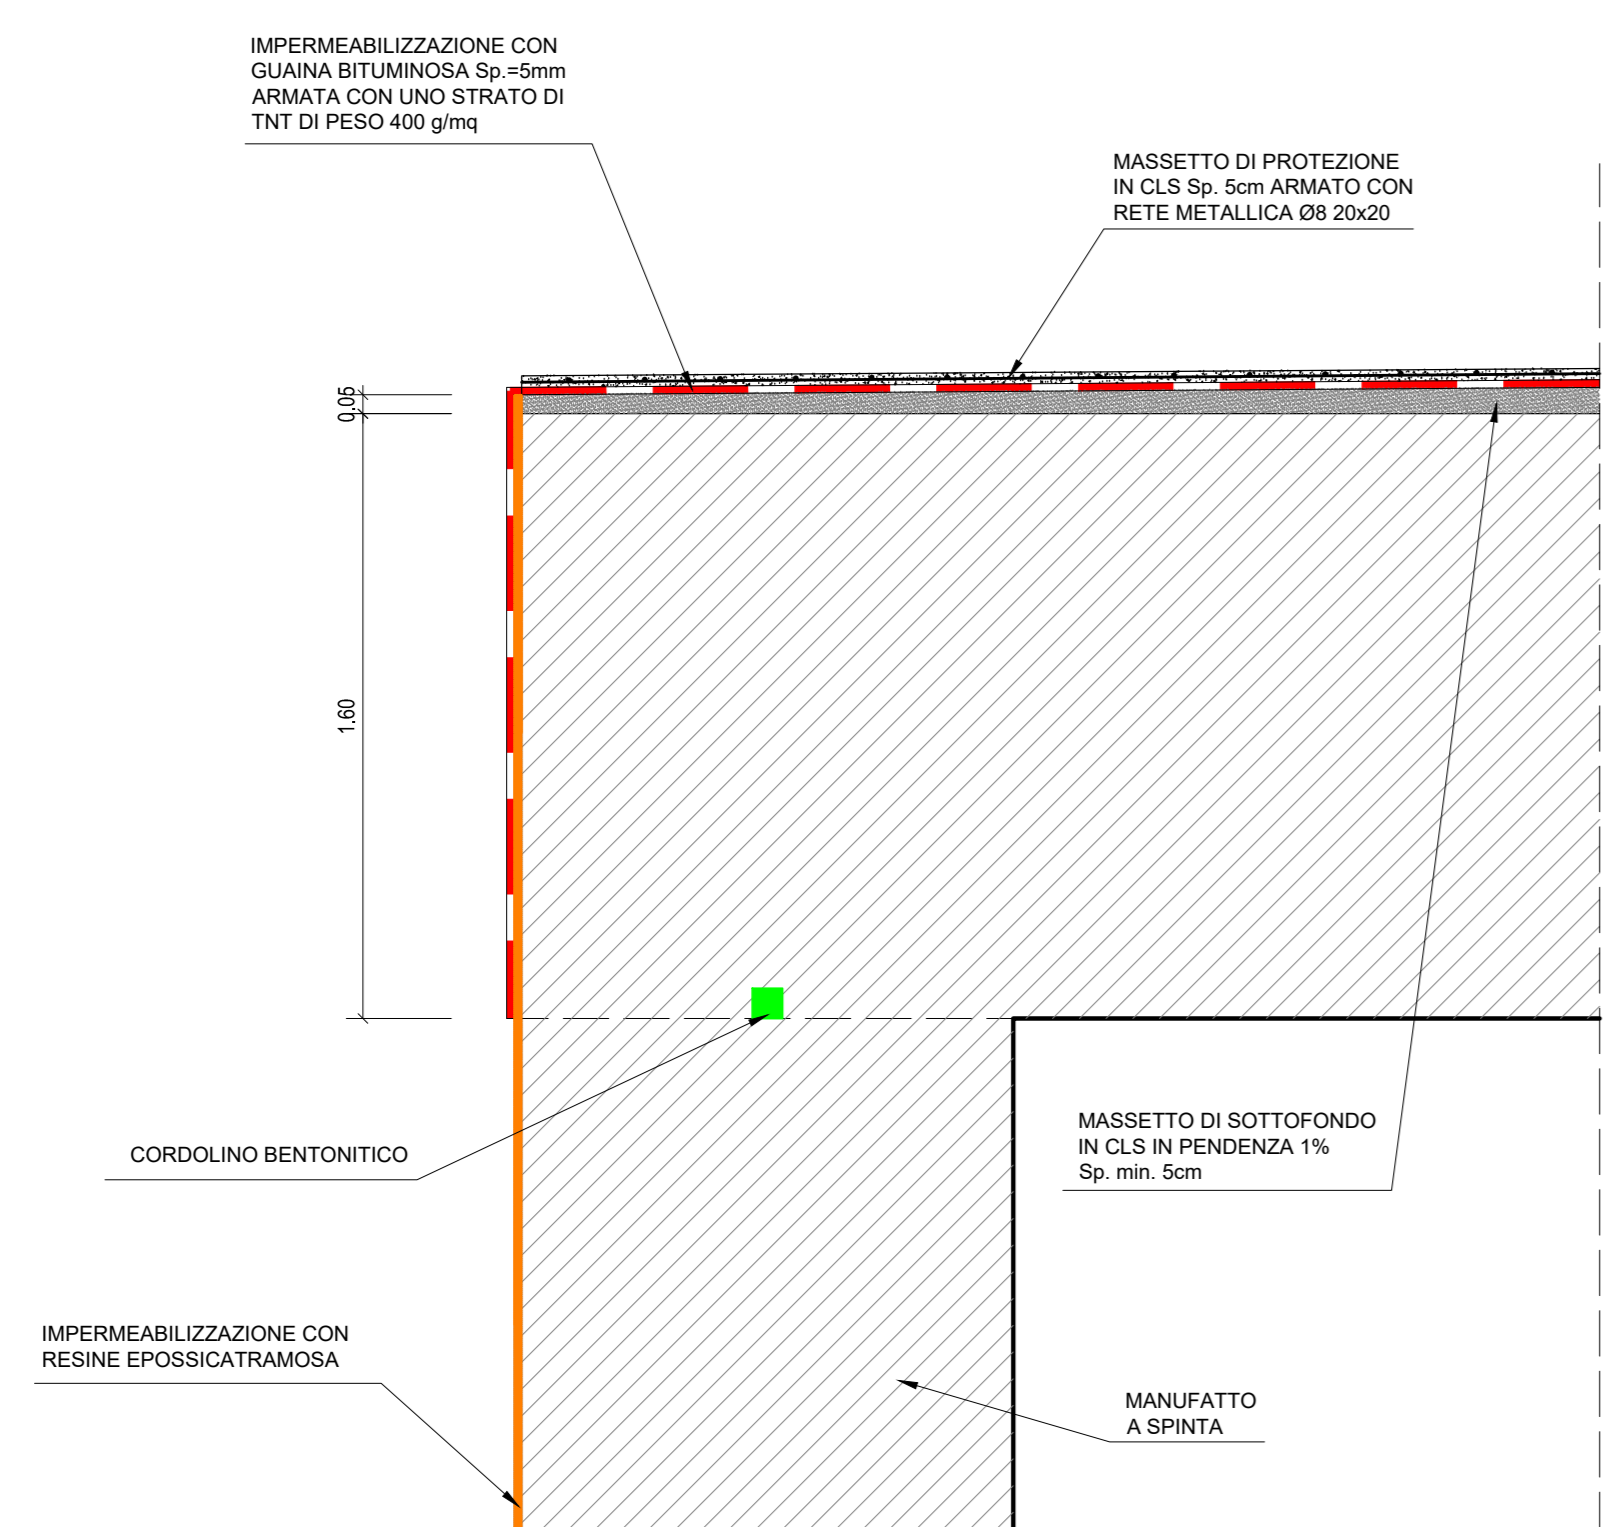

PARTICOLORE "2" SCALA 1:20

CORDOLO GUIDA

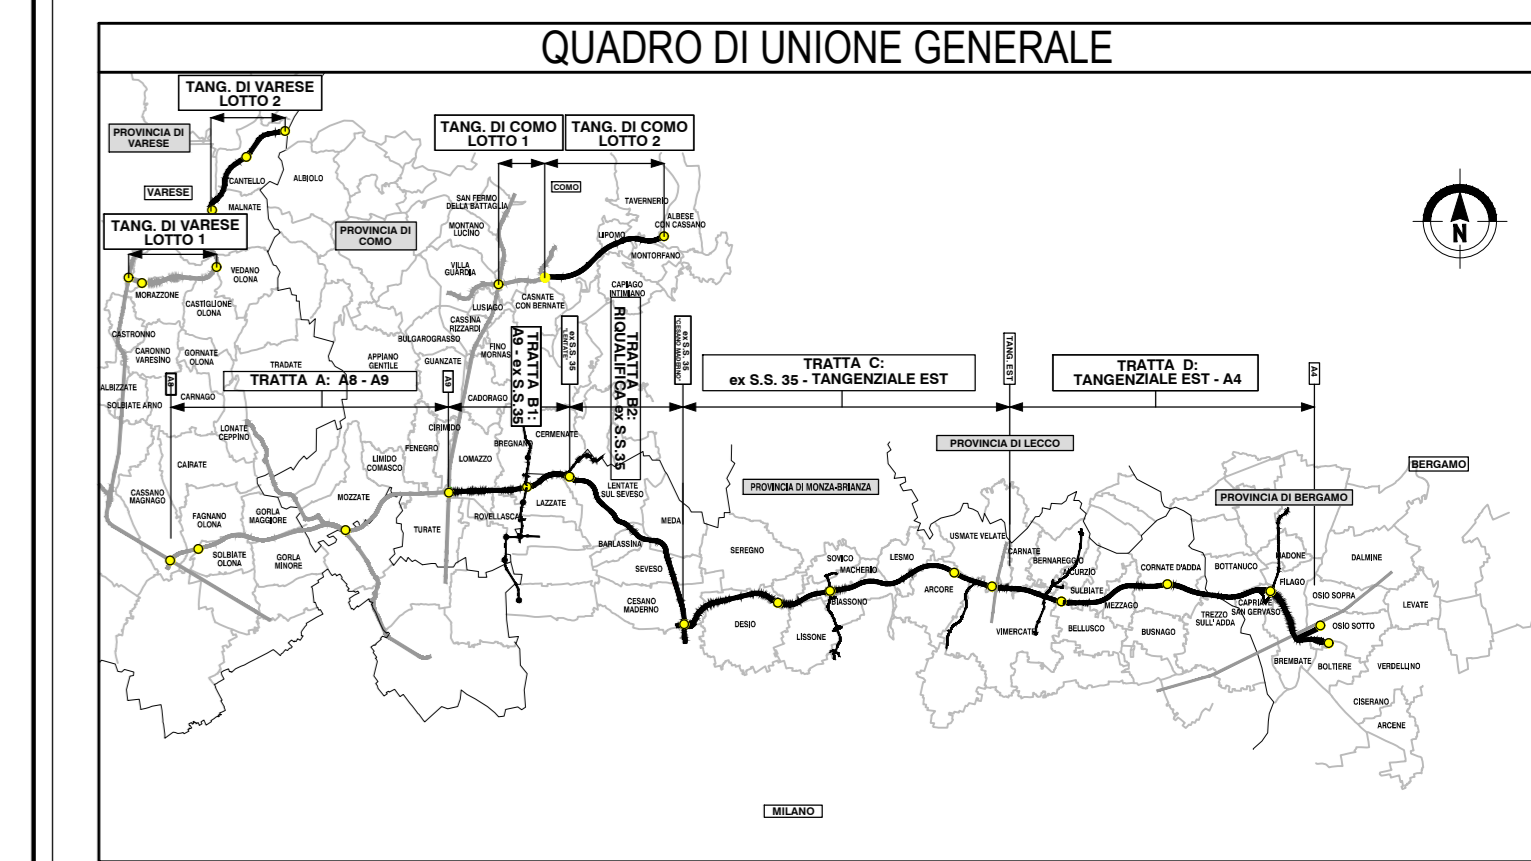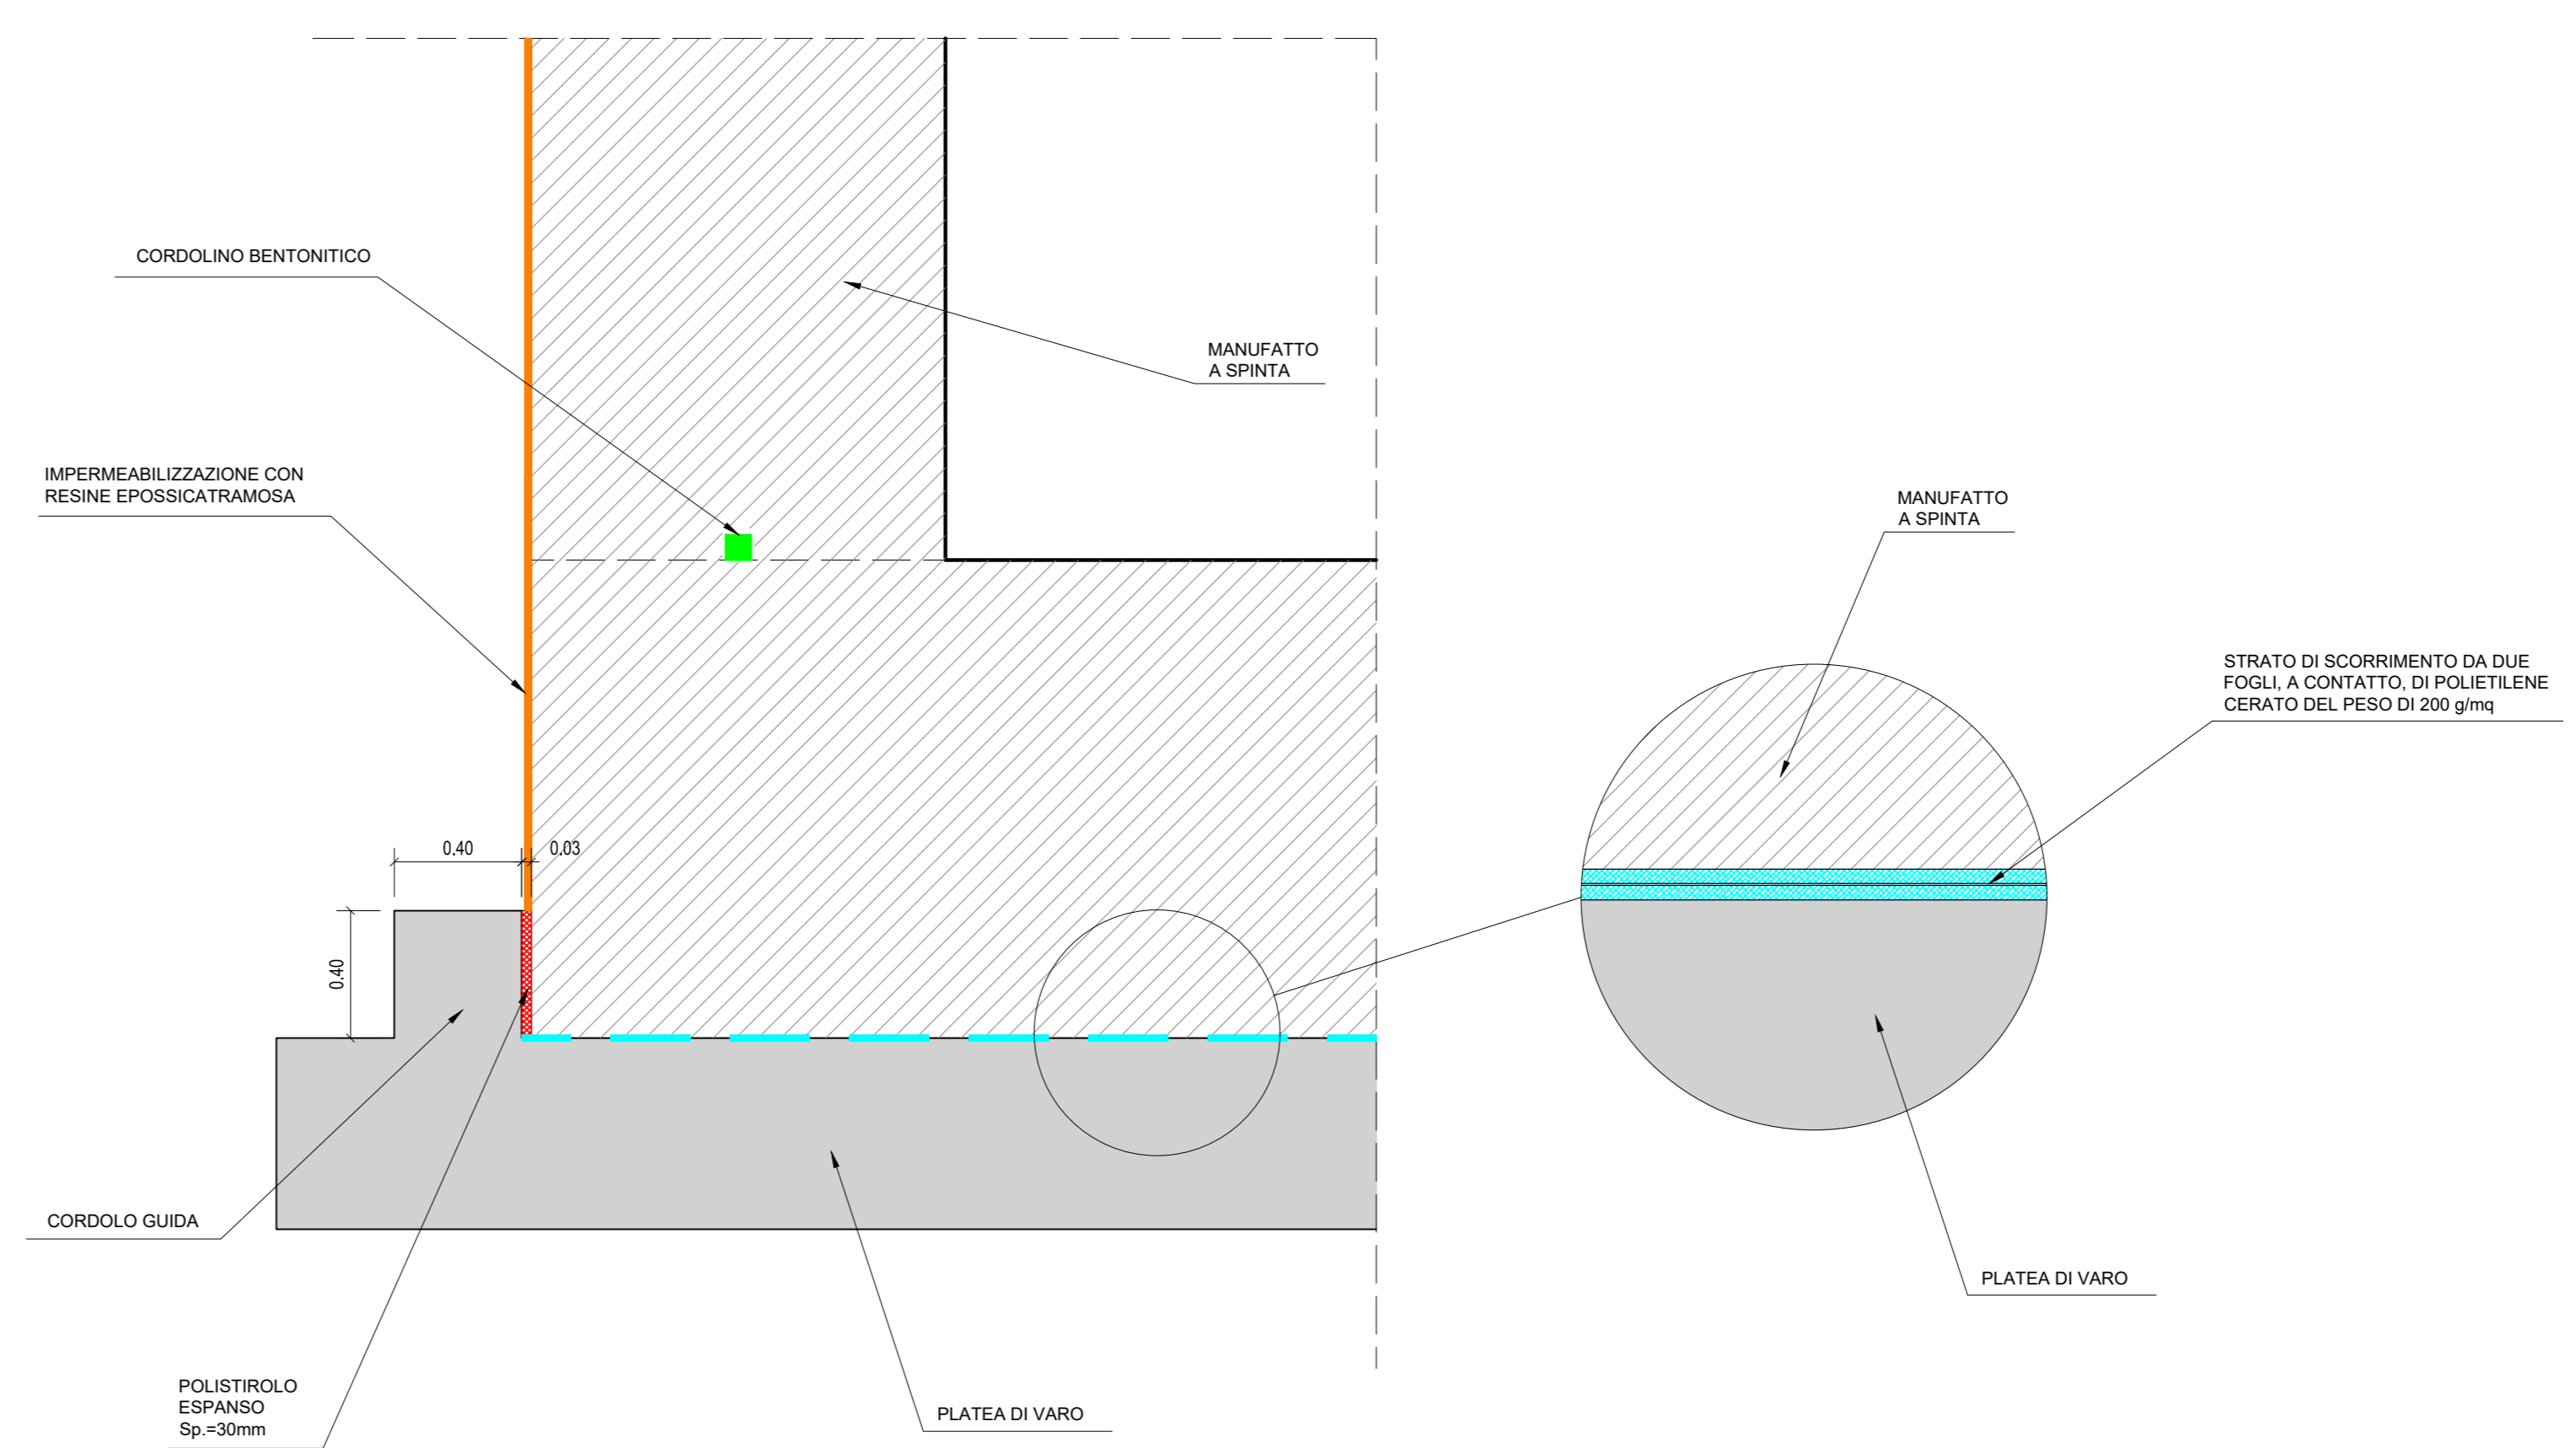

CONFERENZA REGIONALE
CONFERENZA REGIONALE

COLLEGAMENTO AUTOSTRADALE DALMINE-COMO-VARESE-VALICO DEL GAGGIOLO E OPERE AD ESSO CONNESSE

PROGETTO ESECUTIVO TRATTA C

OPERE D'ARTE MAGGIORI GALLERIE ARTIFICIALI GALLERIA LINEA FS MILANO-CHIASSO MANUFATTO A SPINTA - PARTICOLARI COSTRUTTIVI

IDENTIFICAZIONE ELABORAZIONE		CONTRAENTE GENERALE	
FASE PROGETTUALE	PROGETTO ESECUTIVO	CONTRAENTE	PEDELOMBARDA NUOVA S.p.A.
AMBITO	TRATTA C	DATA	2009/2010
TRATTA	CANTIERI	REVISIONE	01
