
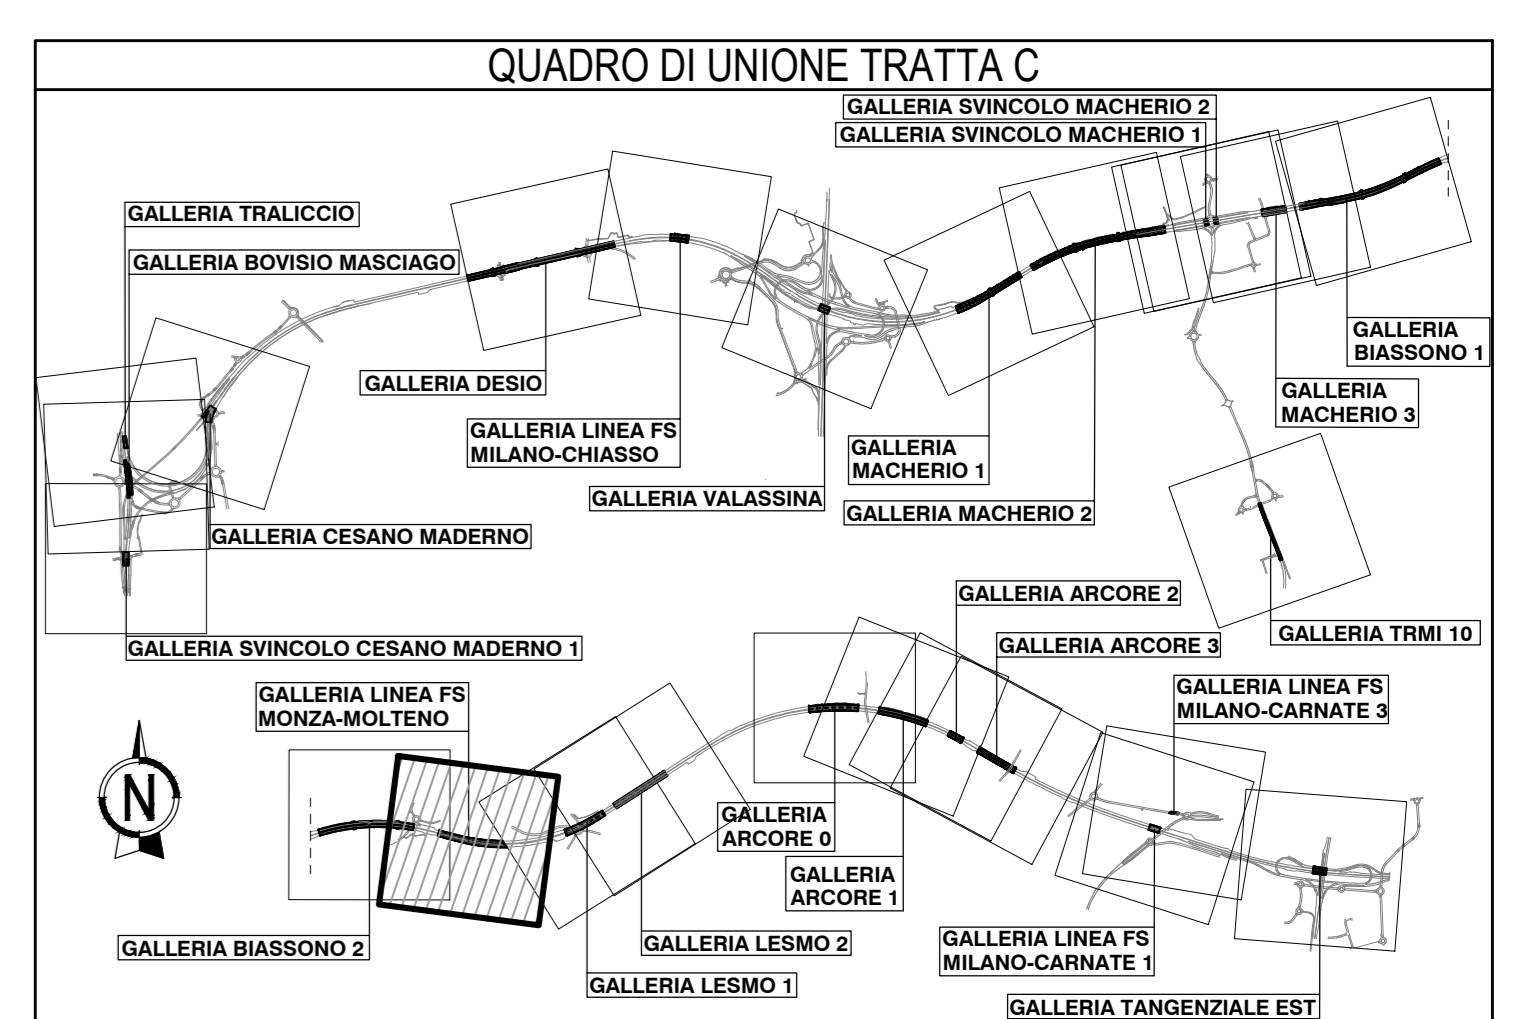




**PLANIMETRIA**  
SCALA 1:200  
GALLERIA LINEA FS MONZA - MOLTENO

CESANO M.

TANG. EST

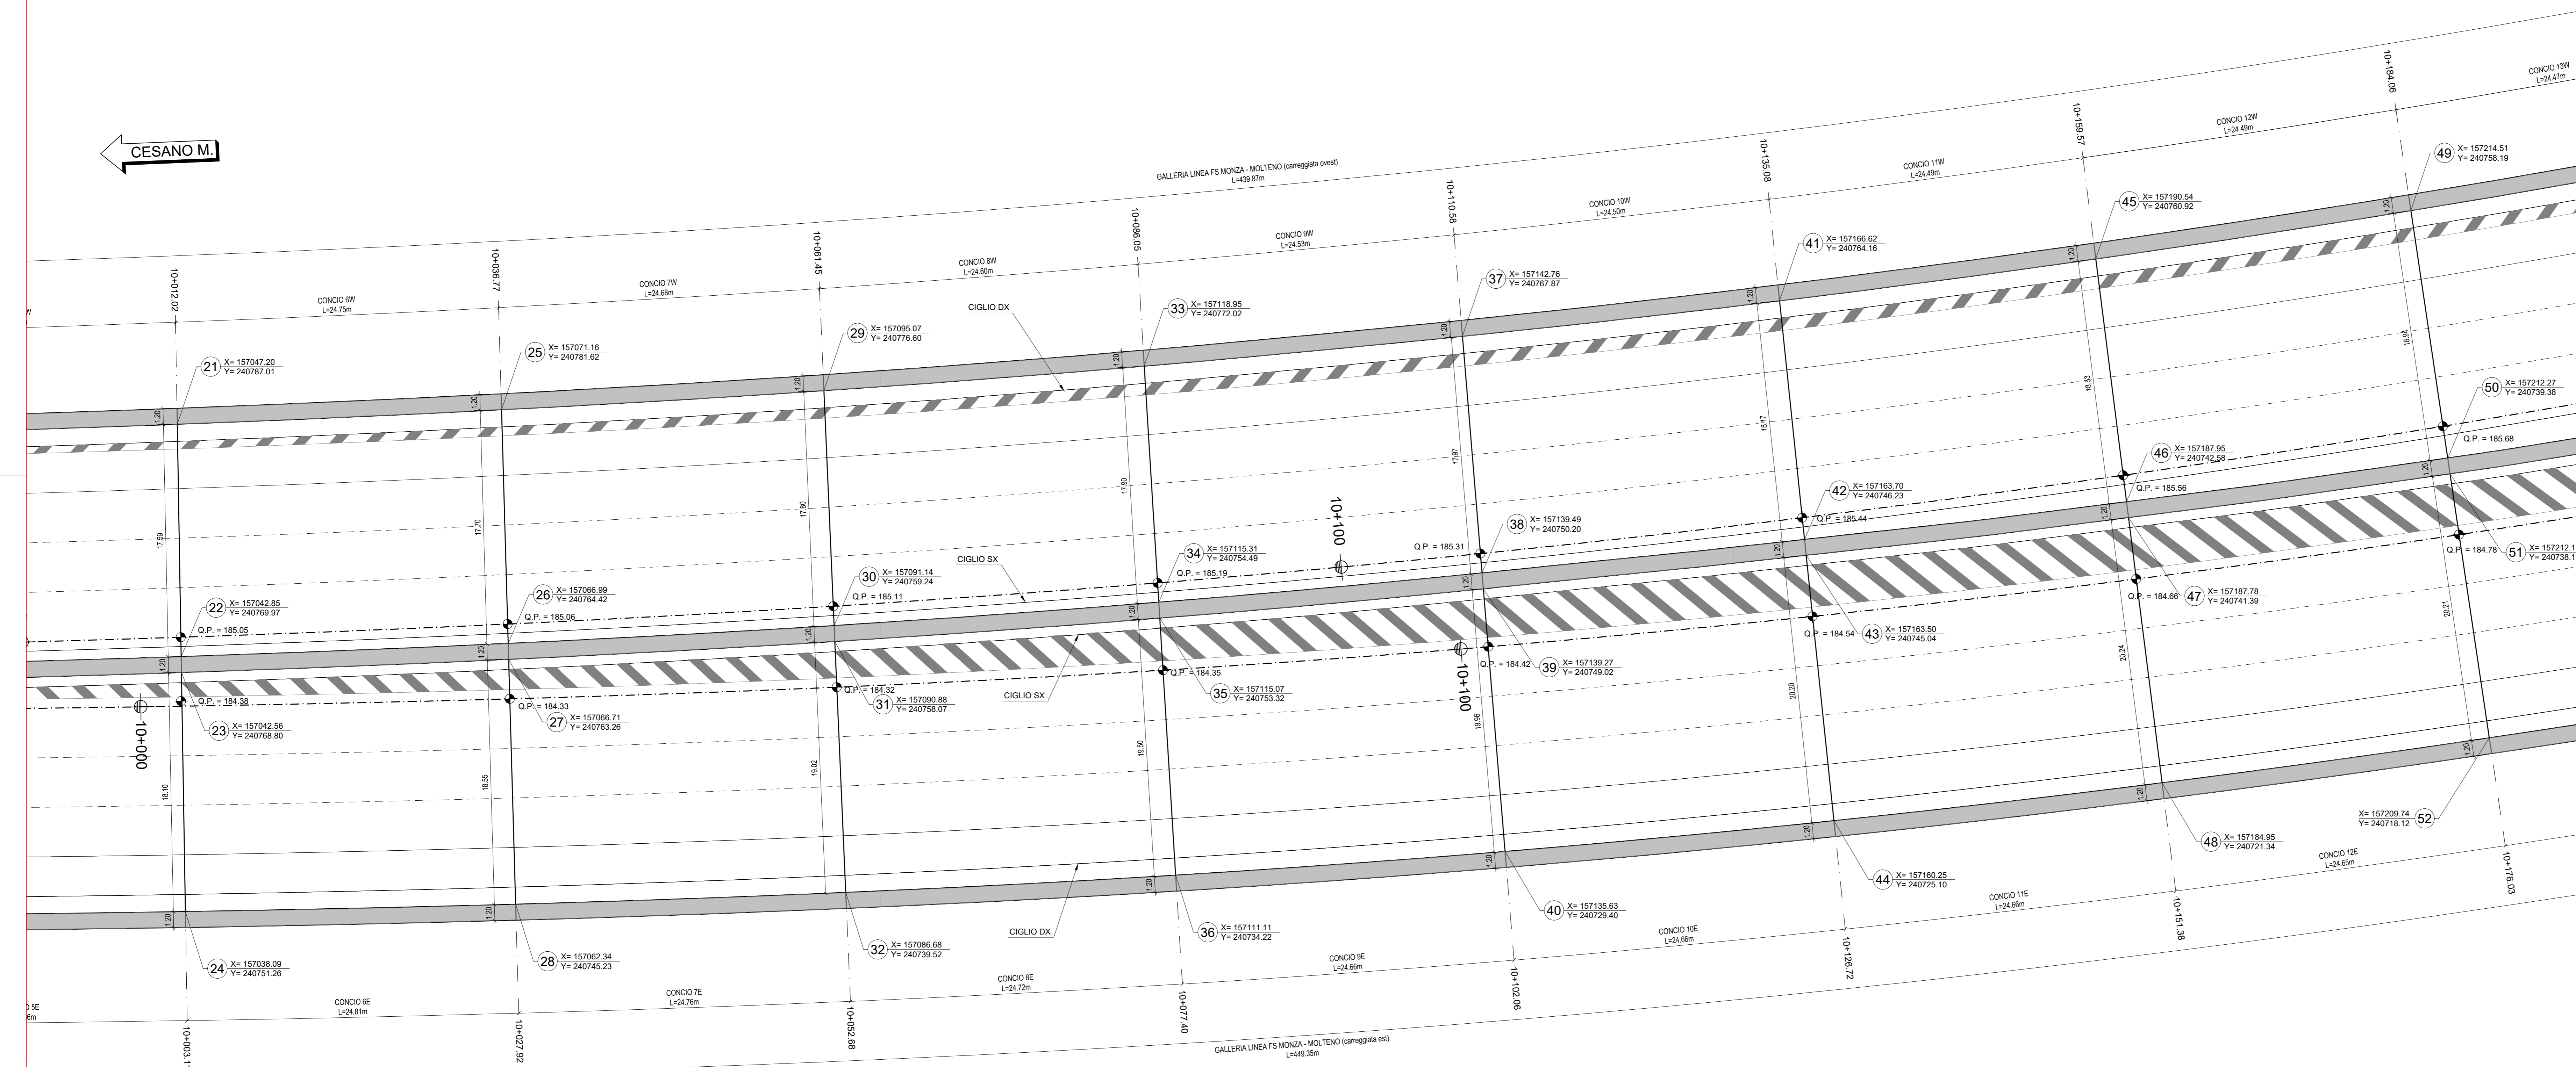

**KEY - PLAN**  
SCALA 1:1000

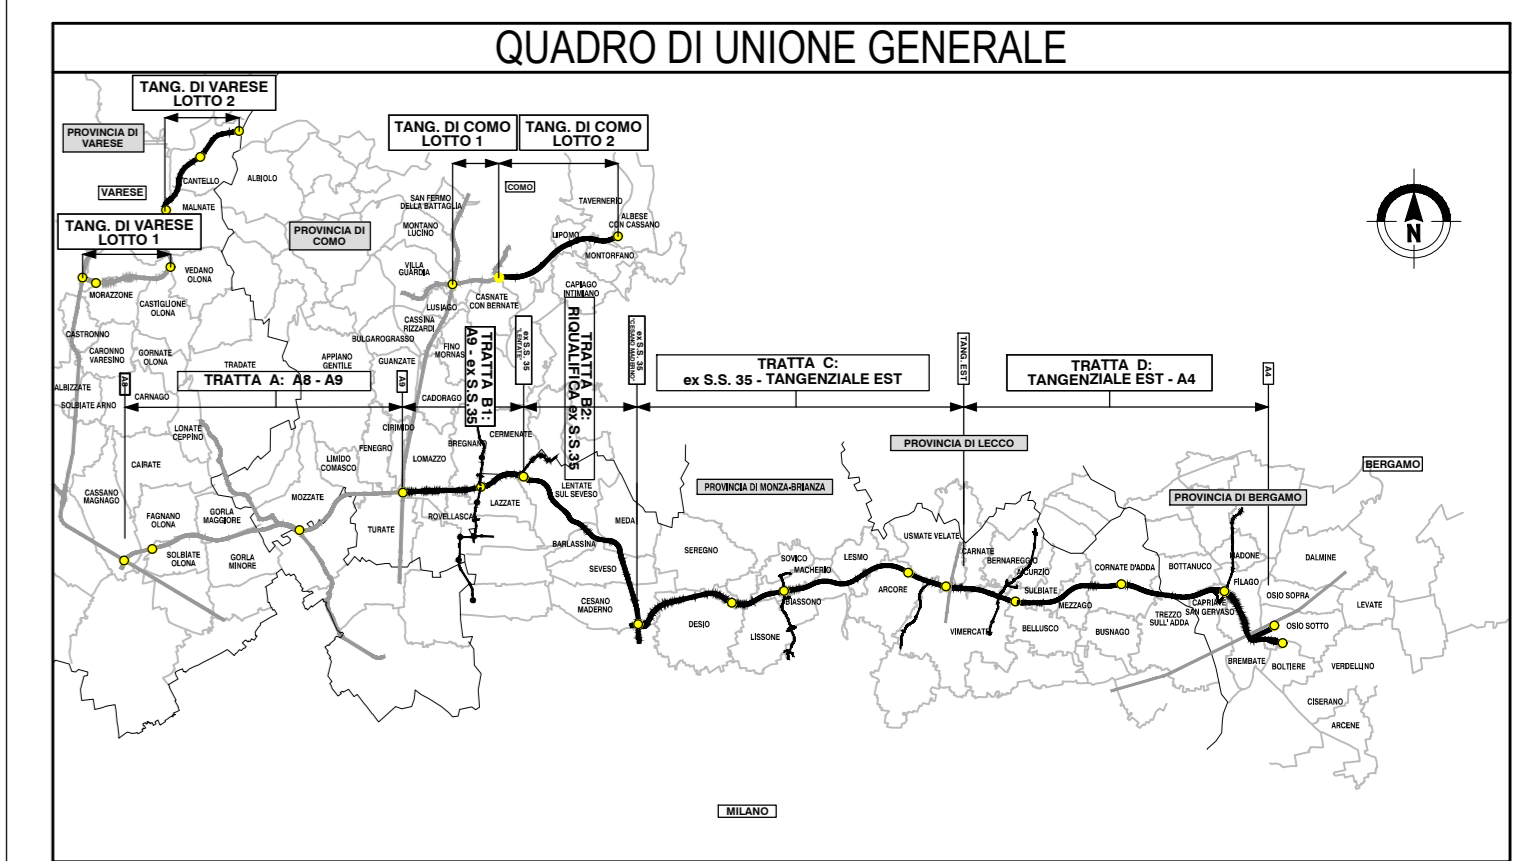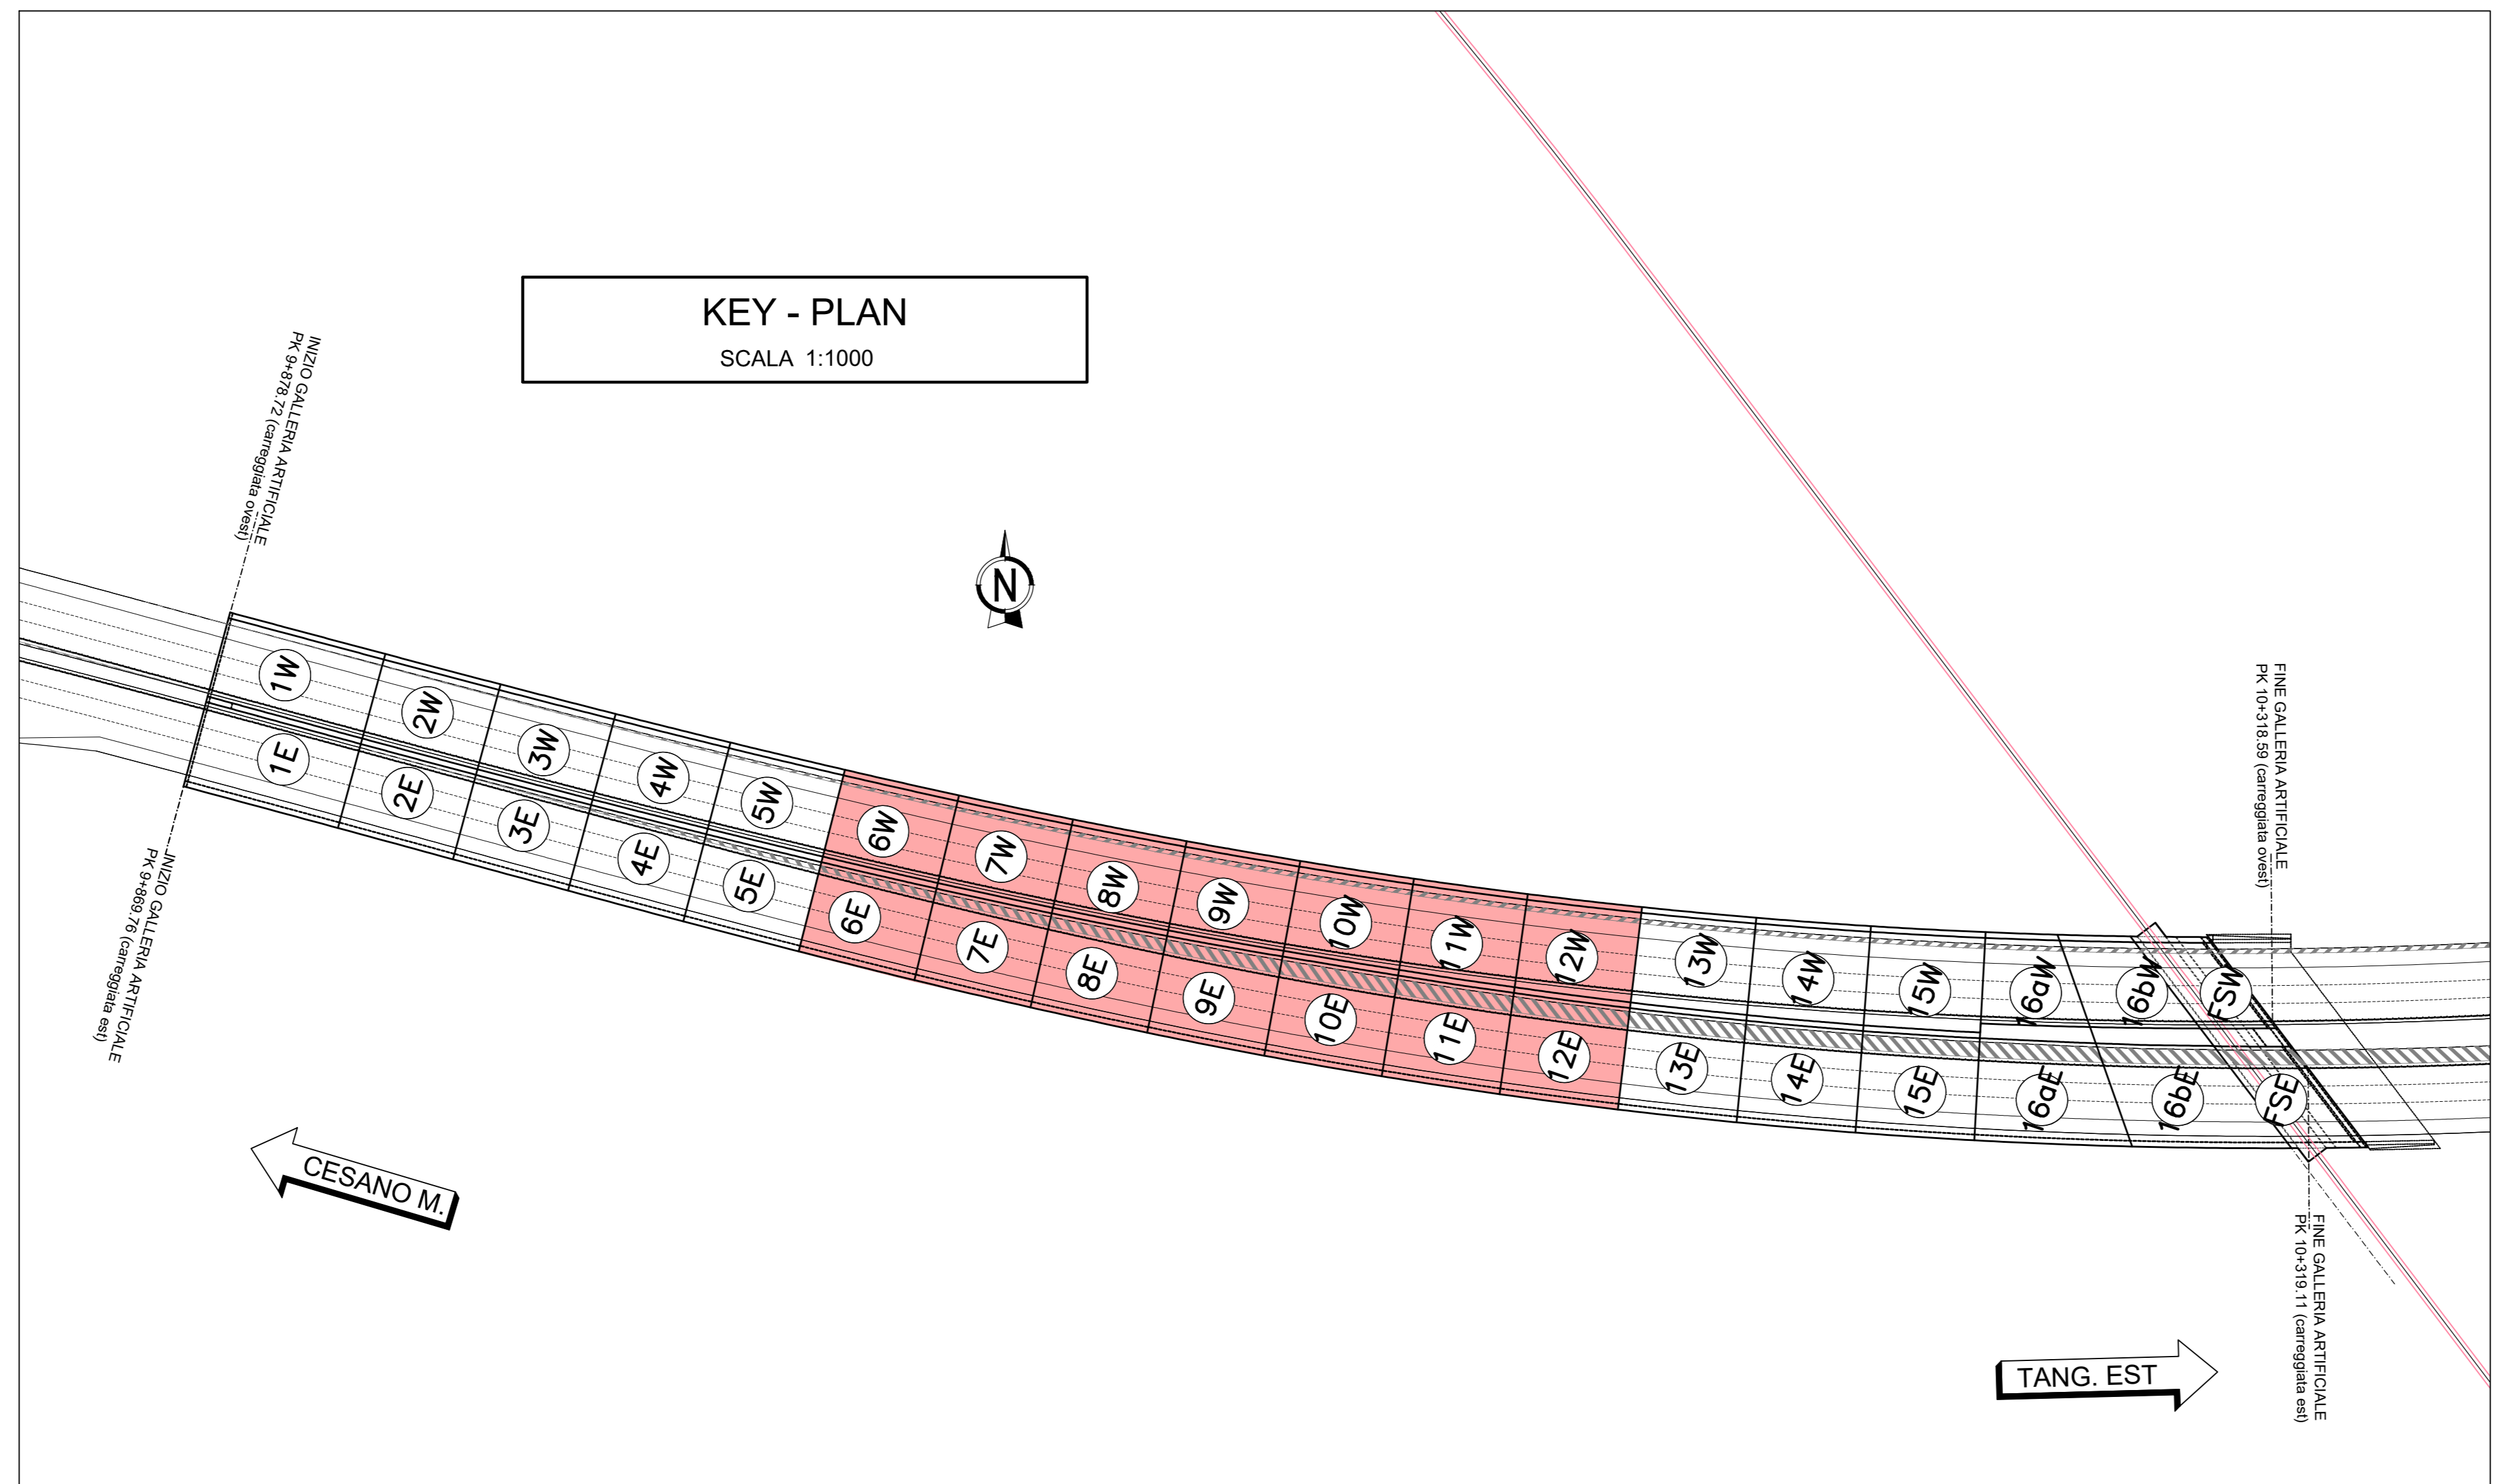

**COLLEGAMENTO AUTOSTRADALE DALMINE-COMO-VARESE-VALICO DEL GAGGIULO E OPERE AD ESSO CONNESSE**

**PROGETTO ESECUTIVO TRATTA C**

**OPERE D'ARTE MAGGIORI GALLERIE ARTIFICIALI GALLERIA LINEA FS MONZA - MOLTENO PLANIMETRIA DI TRACCIAMENTO - TAVOLA 2**

IDENTIFICAZIONE ELABORAZIONE		CONTRAENTE GENERALE	
PROGETTO	REVISIONE	DATA	ELABORAZIONE PROGETTUALE
1	01	20/07/2023	PEDELOMBARDA NUOVA S.p.A.
