

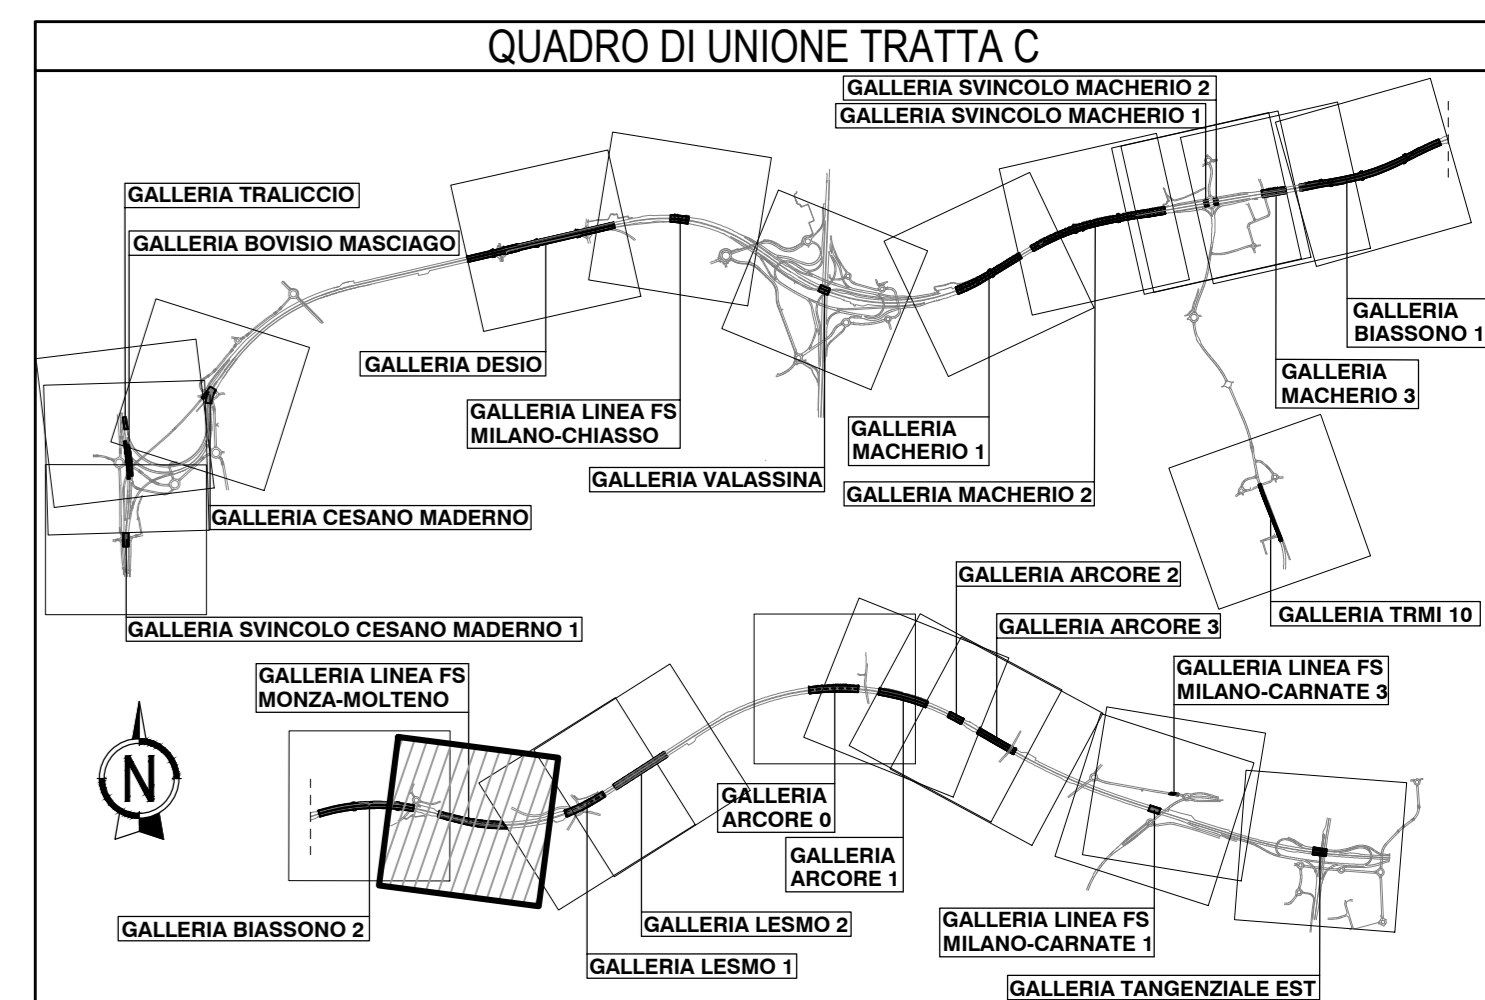
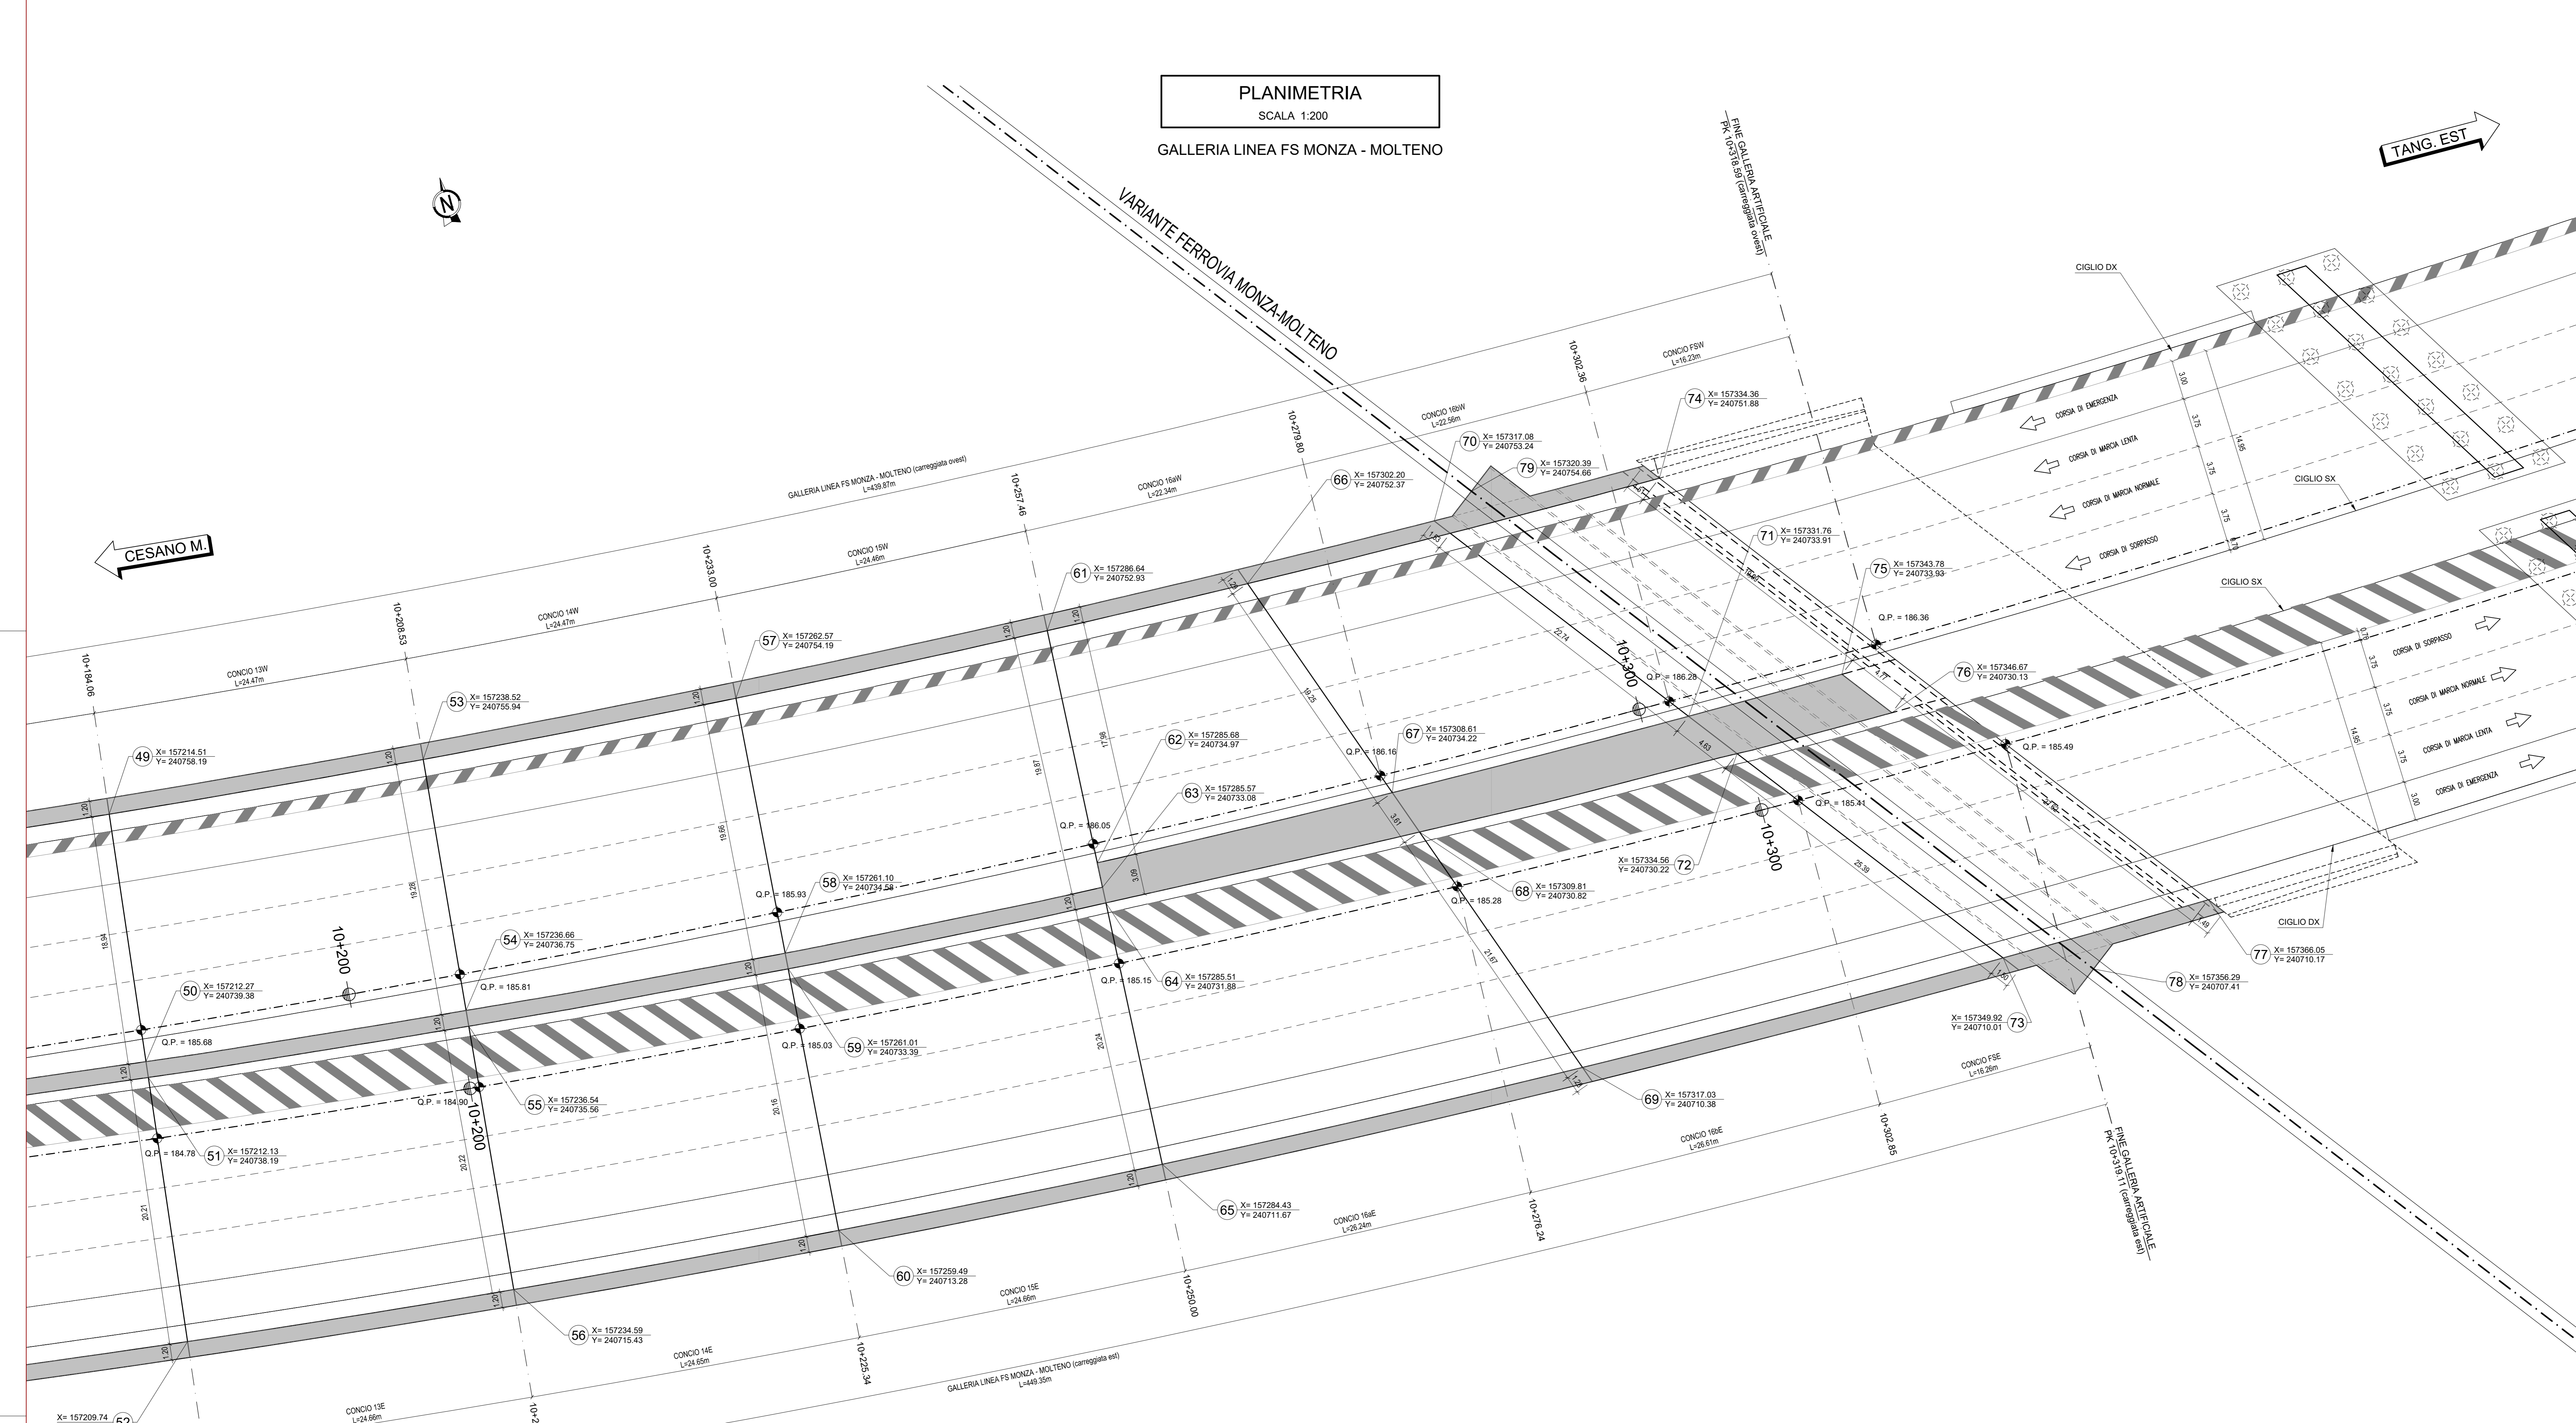


PLANIMETRIA
SCALA 1:200

GALLERIA LINEA FS MONZA - MOLTENO

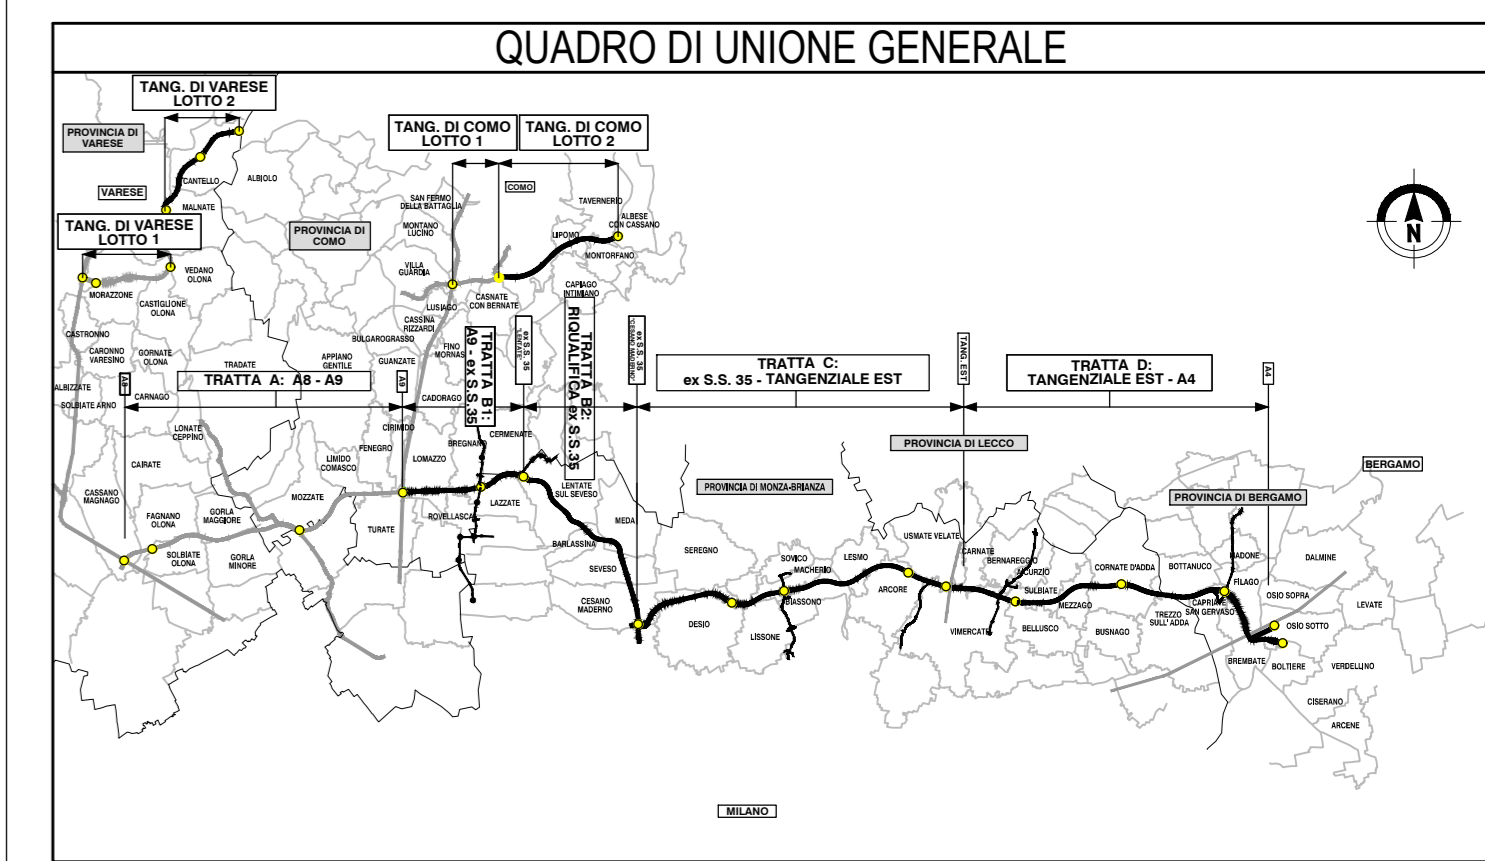

KEY - PLAN
SCALA 1:1000

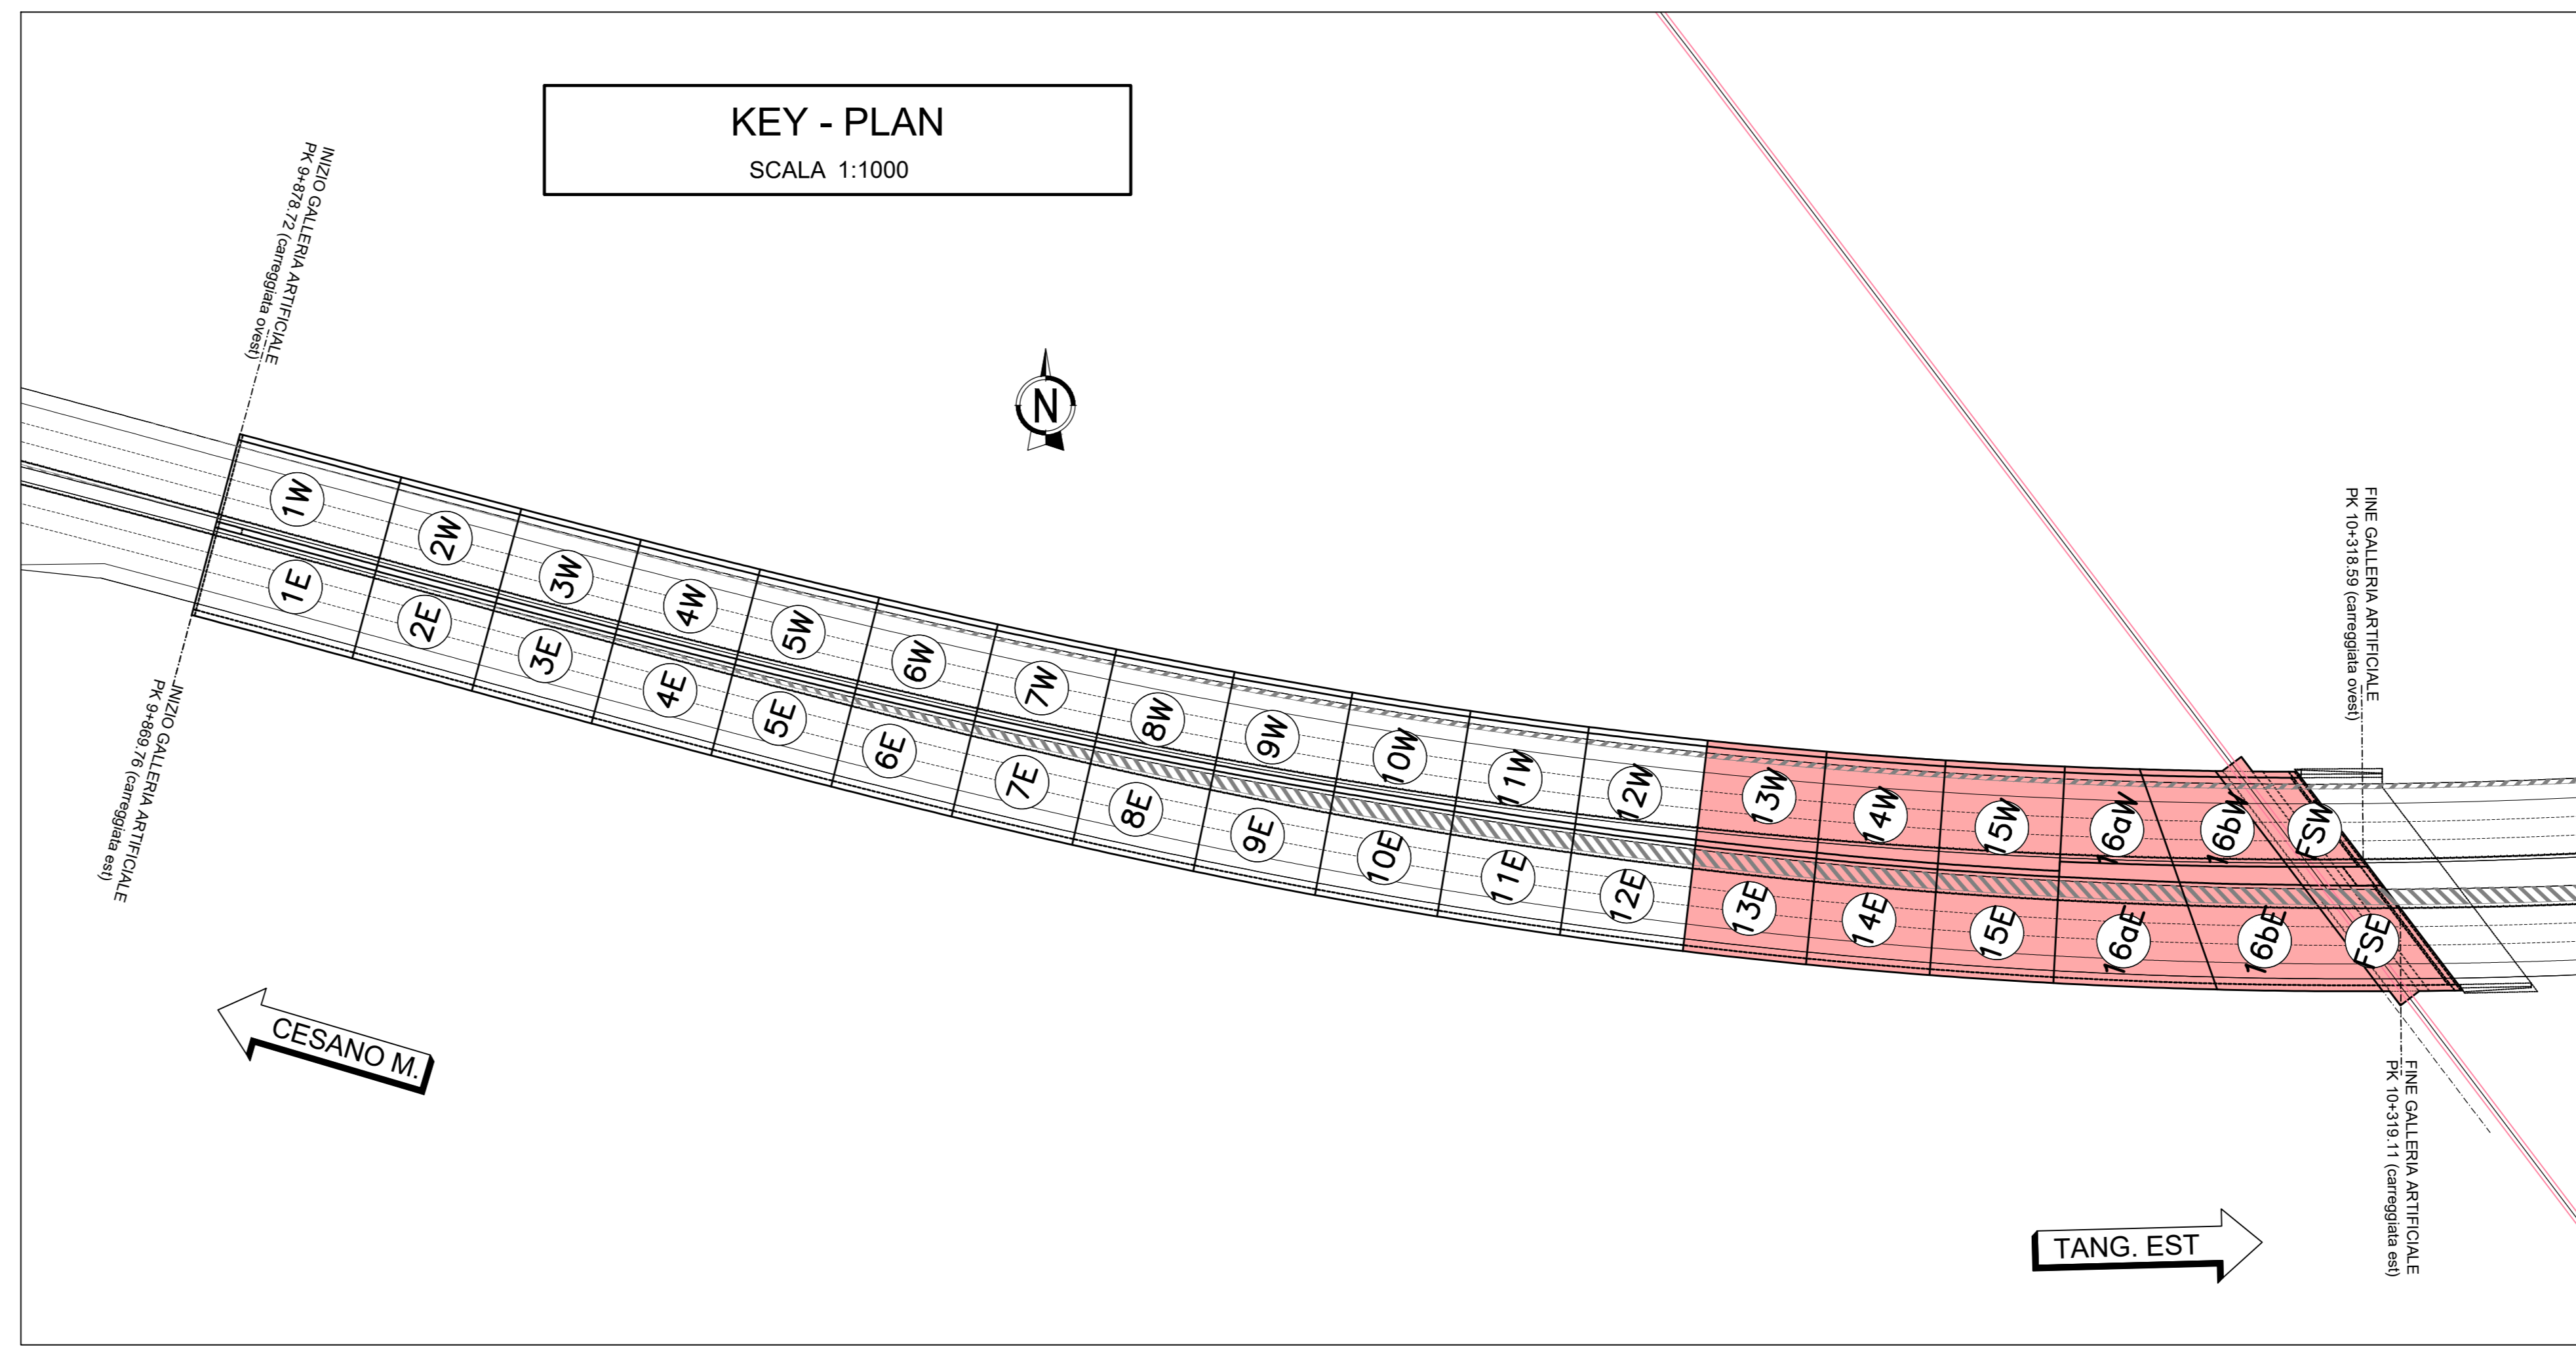

COLLEGAMENTO AUTOSTRADALE DALMINE-COMO-VARESE-VALICO DEL GAGGIOLO E OPERE AD ESSO CONNESSE

PROGETTO ESECUTIVO TRATTA C

OPERE D'ARTE MAGGIORI
GALLERIE ARTIFICIALI
GALLERIA LINEA FS MONZA - MOLTENO
PLANIMETRIA DI TRACCIAMENTO - TAVOLA 3

IDENTIFICAZIONE ELABORAZIONE		CONTRAENTE GENERALE	
PROGETTAZIONE	PEDELOMBARDA NUOVA S.p.A.	PROGETTAZIONE	PEDELOMBARDA NUOVA S.p.A.
REVISIONI	REVISIONI	REVISIONI	REVISIONI
ELABORAZIONE PROGETTUALE	ELABORAZIONE PROGETTUALE	ELABORAZIONE PROGETTUALE	ELABORAZIONE PROGETTUALE
CONCORSO	CONCORSO	CONCORSO	CONCORSO