
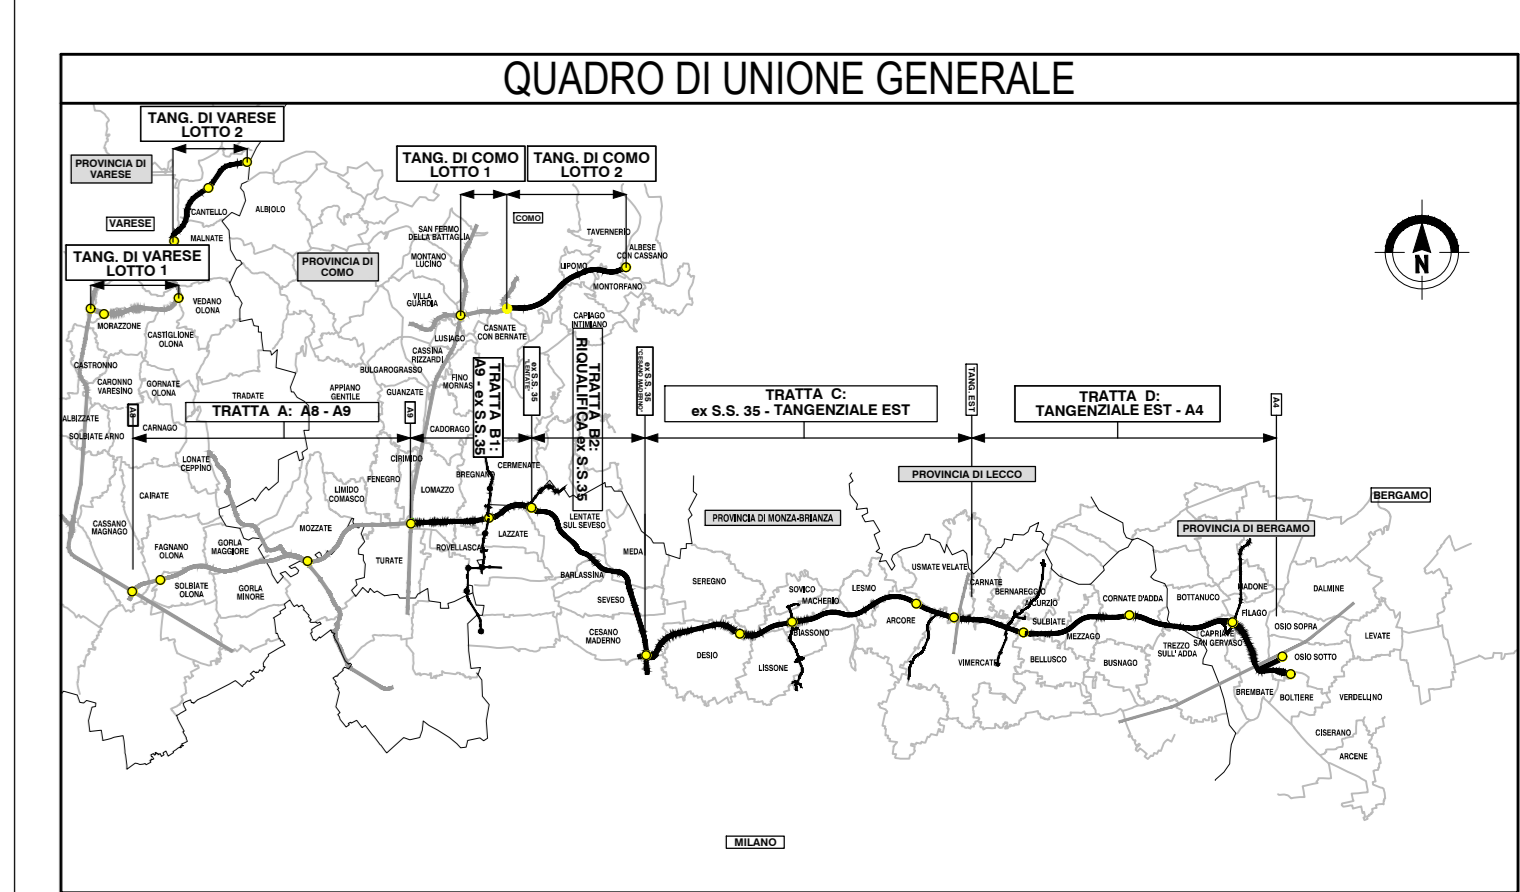


**NOTE**

- PER QUANTO ATTIENE ALLE CARATTERISTICHE DEI MATERIALI IMPIEGATI SI RIMANDA ALLO SPECIFICO ELABORATO TIPOLOGICO
- PER QUANTO ATTIENE ALLA TIPOLOGIA DI SOLLEVAMENTO TRAVI SI RIMANDA ALLO SPECIFICO ELABORATO

ID. TRAVE	Q.TA'	DIMENSIONI LUNGHEZZA			DIMENSIONI APPOGGIO CENTRALE				DIMENSIONI APPOGGIO OVEST			
		A	B	C	D	E	F	G	H	L	M	N
TW-0	11	17820	13320	8410	2470	1235	386	562	2480	1240	391	567
TW-1	10	17930	13430	8465	2480	1240	391	567	2480	1240	391	567
TW-2	10	18030	13530	8515	2480	1240	391	567	2470	1235	386	562
TW-3	10	18140	13640	8570	2470	1235	386	562	2460	1230	381	557
TW-4	10	18240	13740	8620	2460	1230	381	557	2450	1225	376	552
TW-5	10	18350	13850	8675	2460	1230	381	557	2440	1220	371	547
TW-6	5	18400	13900	8700	2450	1225	376	552	2420	1210	361	537
TW-7	5	18500	14000	8750	2450	1225	376	552	2420	1210	361	537
TW-8	5	18550	14050	8775	2440	1220	371	547	2410	1205	356	532
TW-9	5	18600	14100	8800	2440	1220	371	547	2410	1205	356	532
TW-10	10	18650	14150	8825	2440	1220	371	547	2400	1200	351	527
TW-11	3	18650	14150	8825	2440	1220	371	547	2390	1195	346	522
TW-12	4	18740	14240	8870	2440	1220	371	547	2390	1195	346	522
TW-13	4	18840	14340	8920	2440	1220	371	547	2390	1195	346	522
TW-14	3	18960	14460	8980	2440	1220	371	547	2390	1195	346	522
TW-15	3	19090	14590	9045	2440	1220	371	547	2390	1195	346	522
TW-16	4	19200	14700	9100	2440	1220	371	547	2390	1195	346	522
TW-17	3	19350	14850	9175	2440	1220	371	547	2390	1195	346	522
TW-18	3	19460	14960	9230	2440	1220	371	547	2390	1195	346	522
TW-19	3	19570	15070	9285	2440	1220	371	547	2390	1195	346	522
TW-20	3	19700	15200	9350	2430	1215	366	542	2390	1195	346	522
TW-21	4	19800	15300	9400	2430	1215	366	542	2390	1195	346	522
TW-22	3	19910	15410	9455	2430	1215	366	542	2390	1195	346	522
TW-23	3	20050	15550	9525	2430	1215	366	542	2390	1195	346	522
TW-24	3	20150	15650	9575	2430	1215	366	542	2390	1195	346	522
TW-25	3	20250	15750	9625	2430	1215	366	542	2390	1195	346	522
TW-26	3	20350	15850	9675	2430	1215	366	542	2390	1195	346	522
TW-27	4	24450	19950	11725	2430	1215	366	542	2390	1195	346	522
TW-28	4	20550	16050	9775	2430	1215	366	542	2390	1195	346	522
	151											

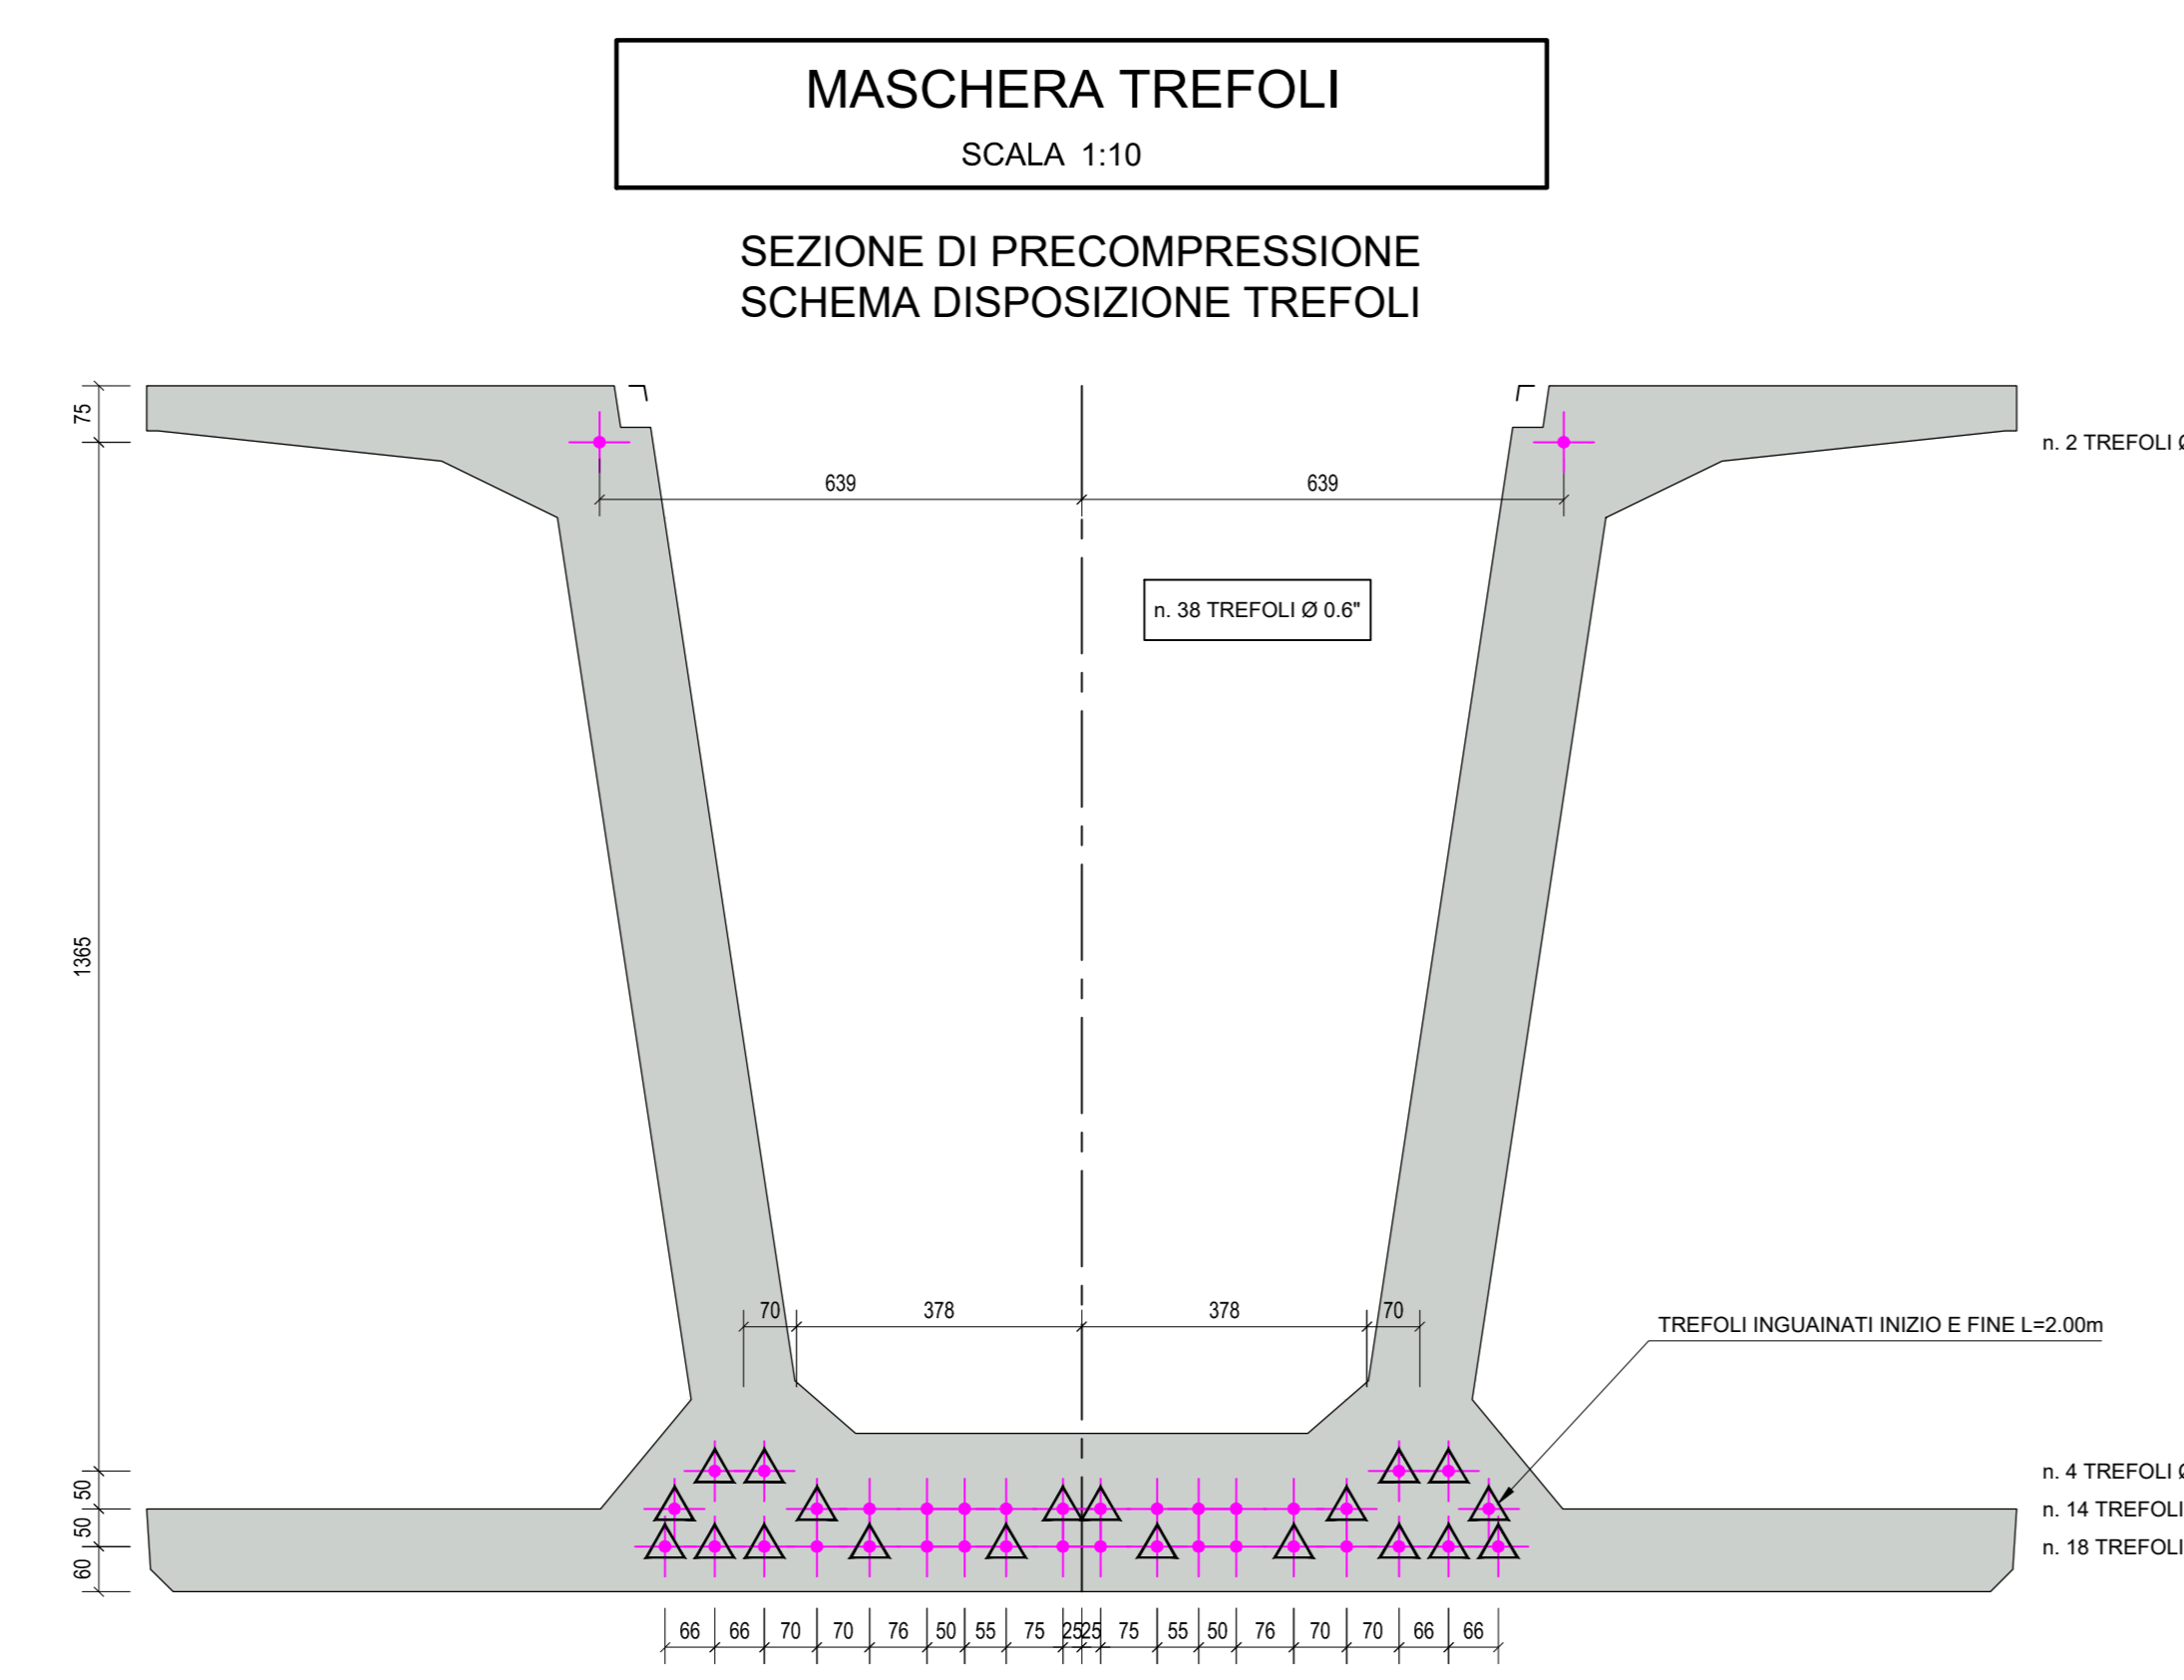

**COLLEGAMENTO AUTOSTRADALE DALMINE-COMO-VARESE-VALICO DEL GAGGIOLIO E OPERE AD ESSO CONNESSE**

**PROGETTO ESECUTIVO TRATTA C**

**OPERE D'ARTE MAGGIORI GALLERIE ARTIFICIALI GALLERIA LINEA FS MONZA - MOLTOENO CARPENTERIA - TRAVE DI COPERTURA OVEST**

**CONTRATTANTE GENERALE: PEDELOMBARDA NUOVA S.p.A.**


