
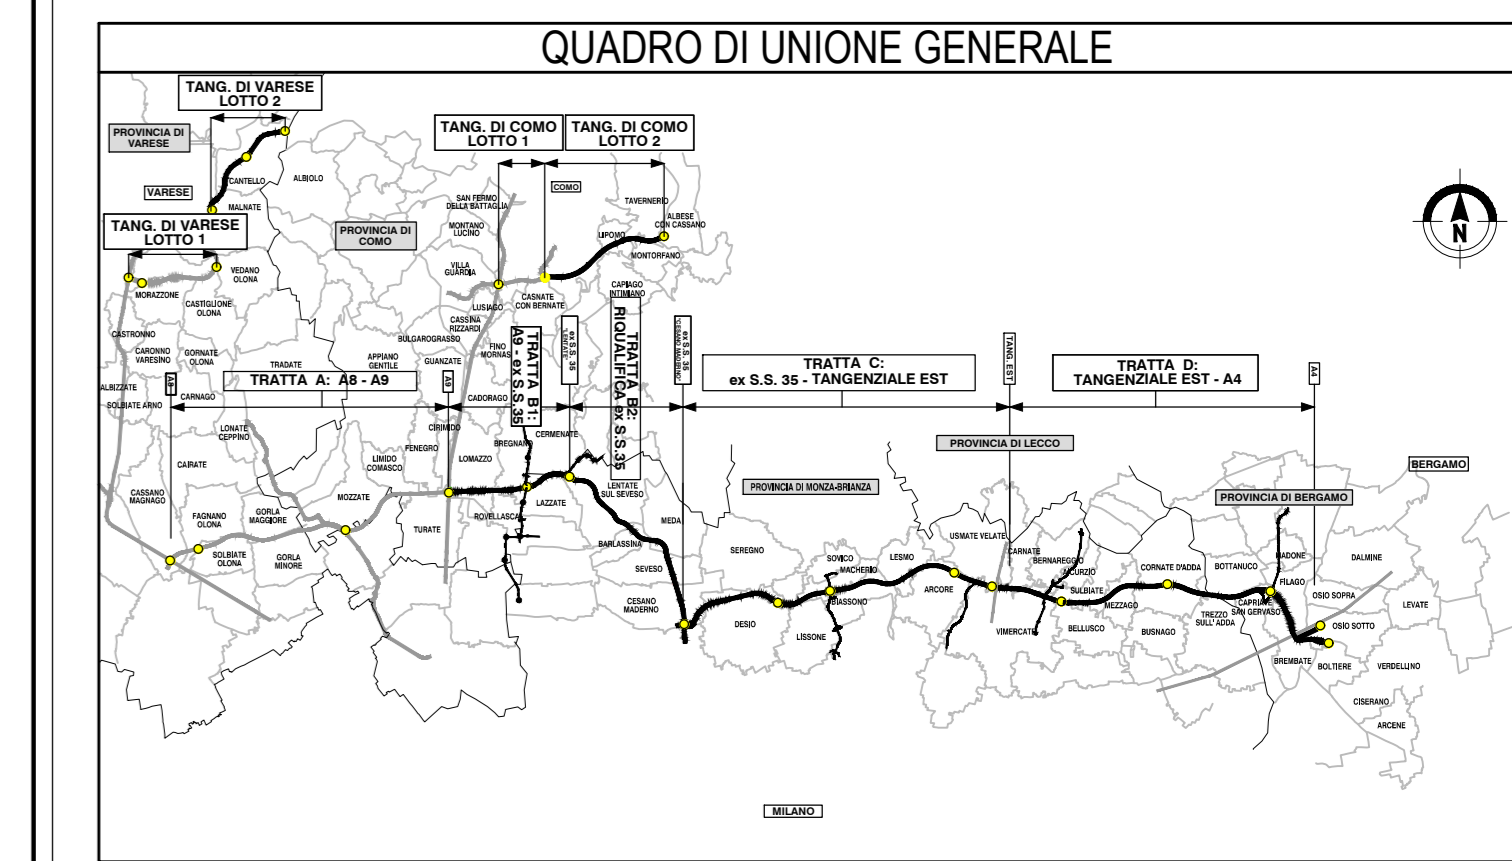
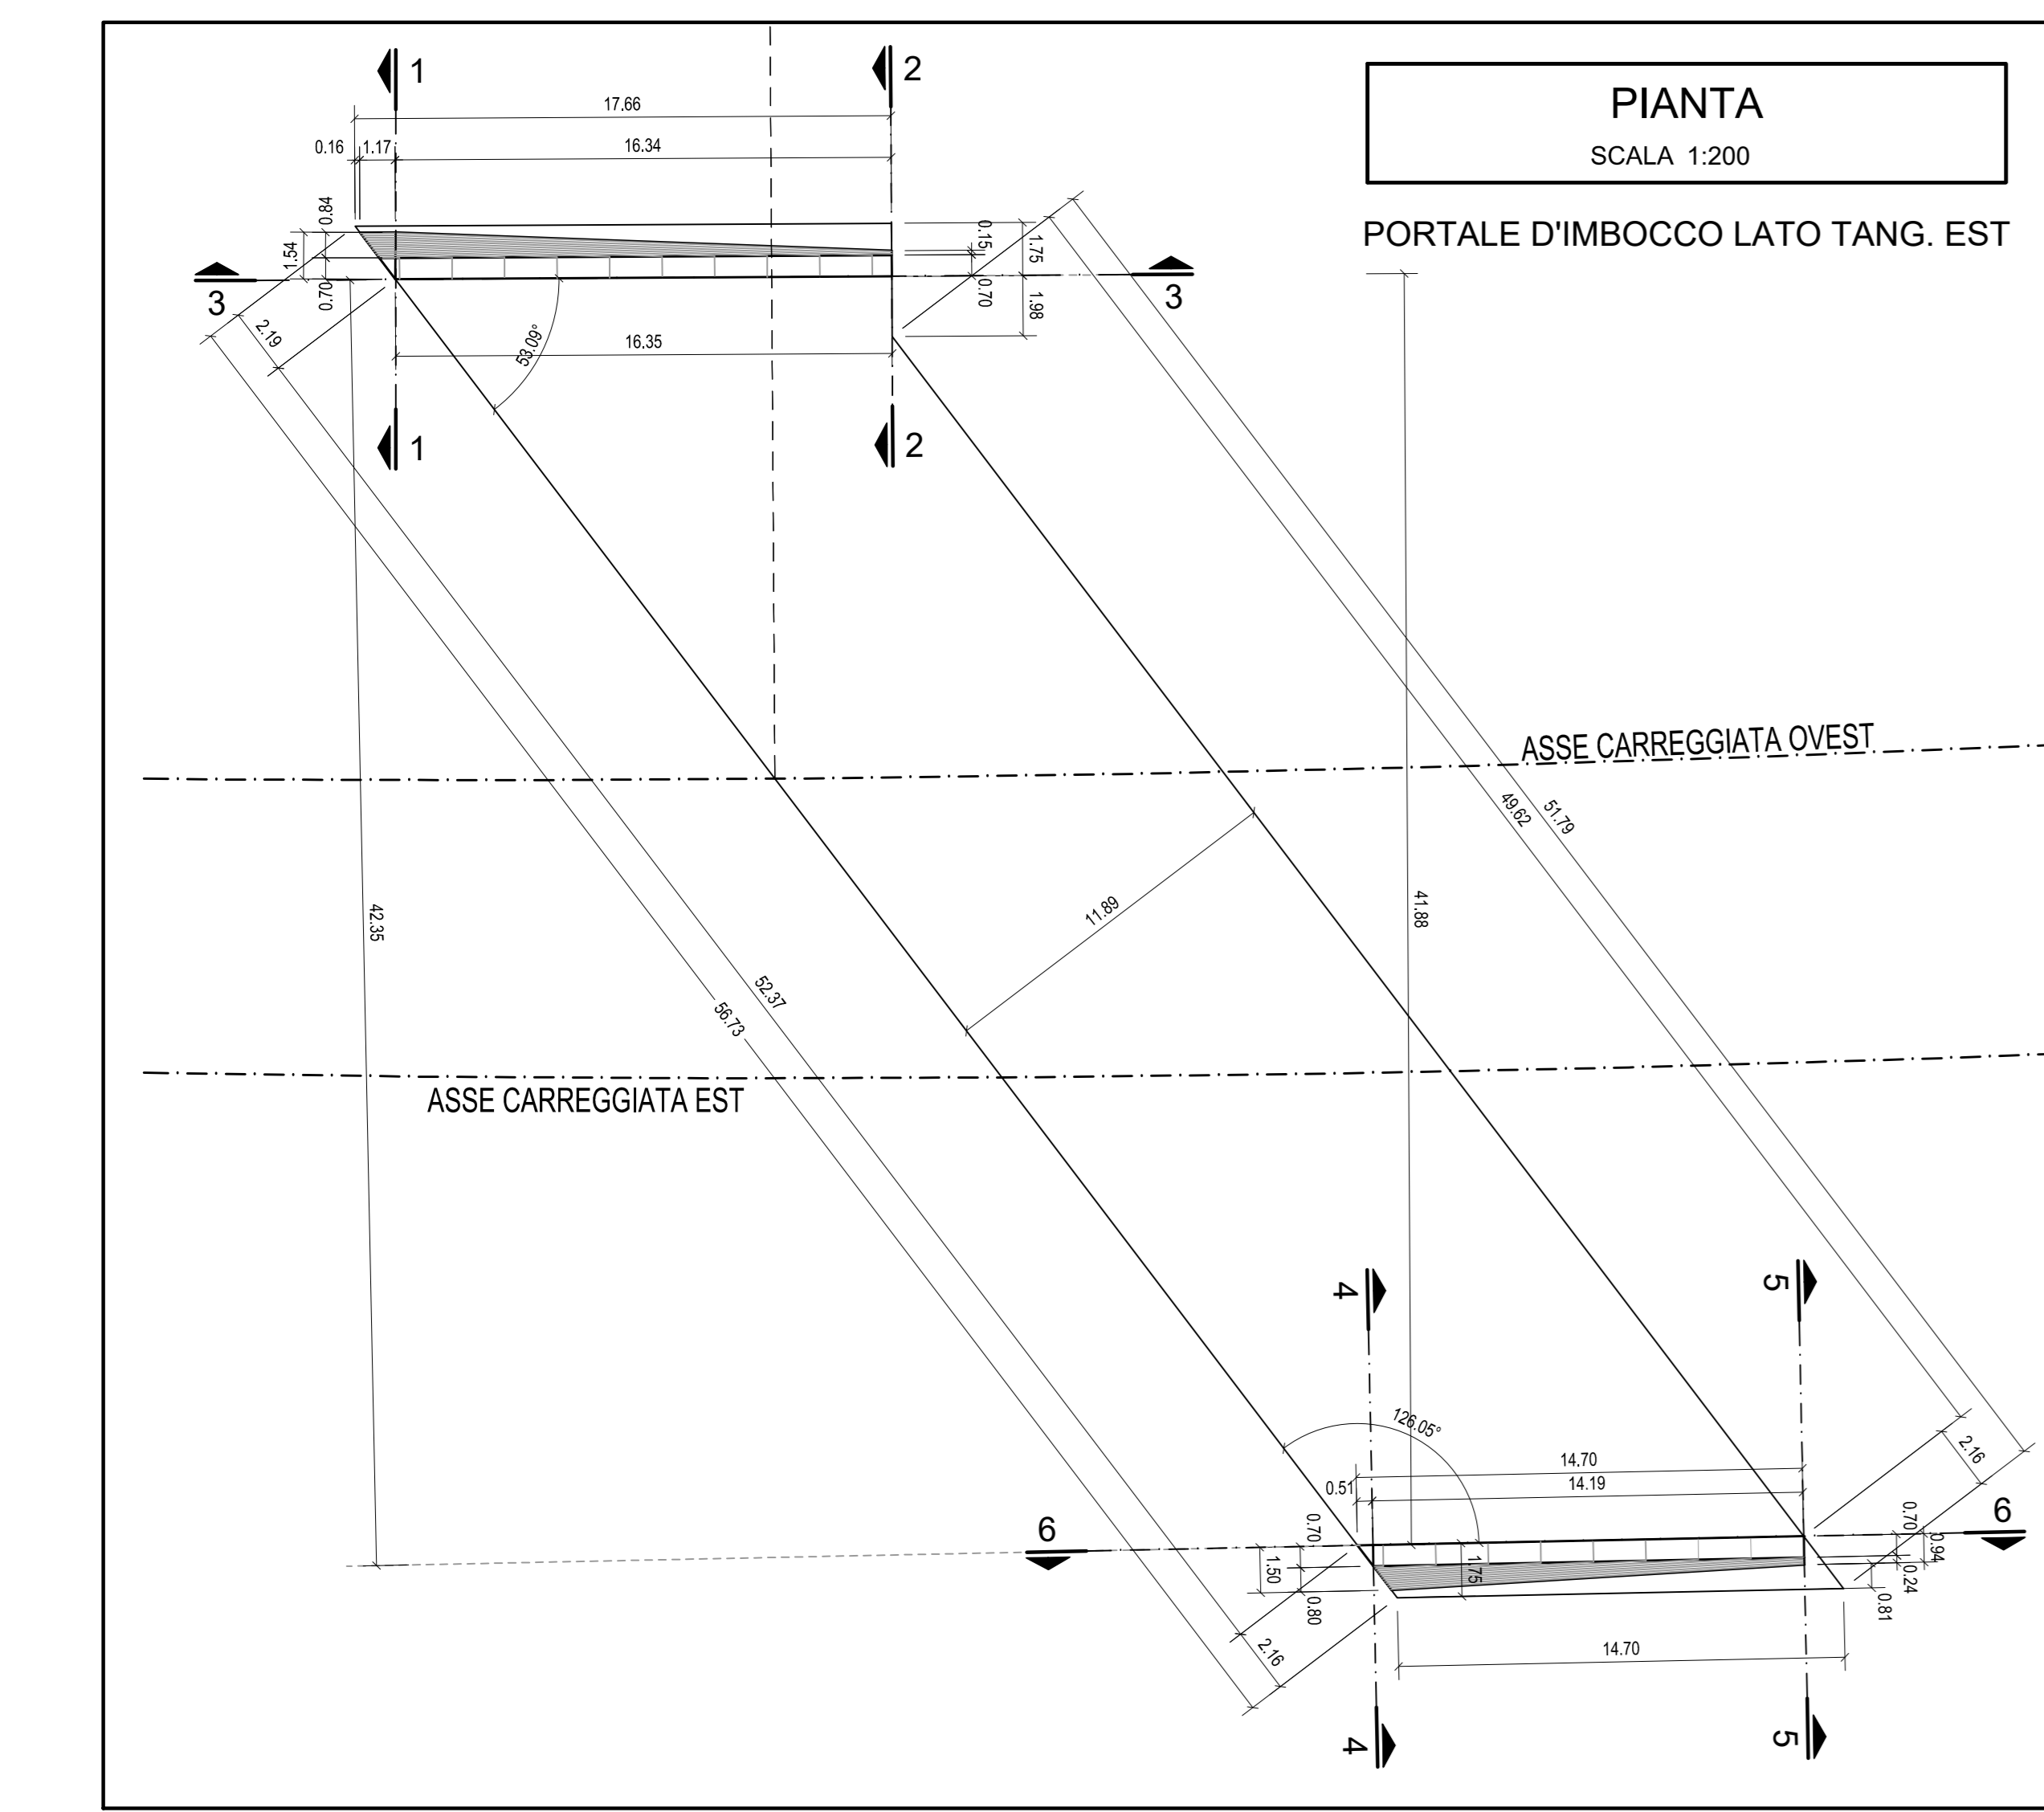


SEZIONI E PROSPETTI
SCALA 1:100
PORTALE D'IMBOCCO LATO TANG. EST

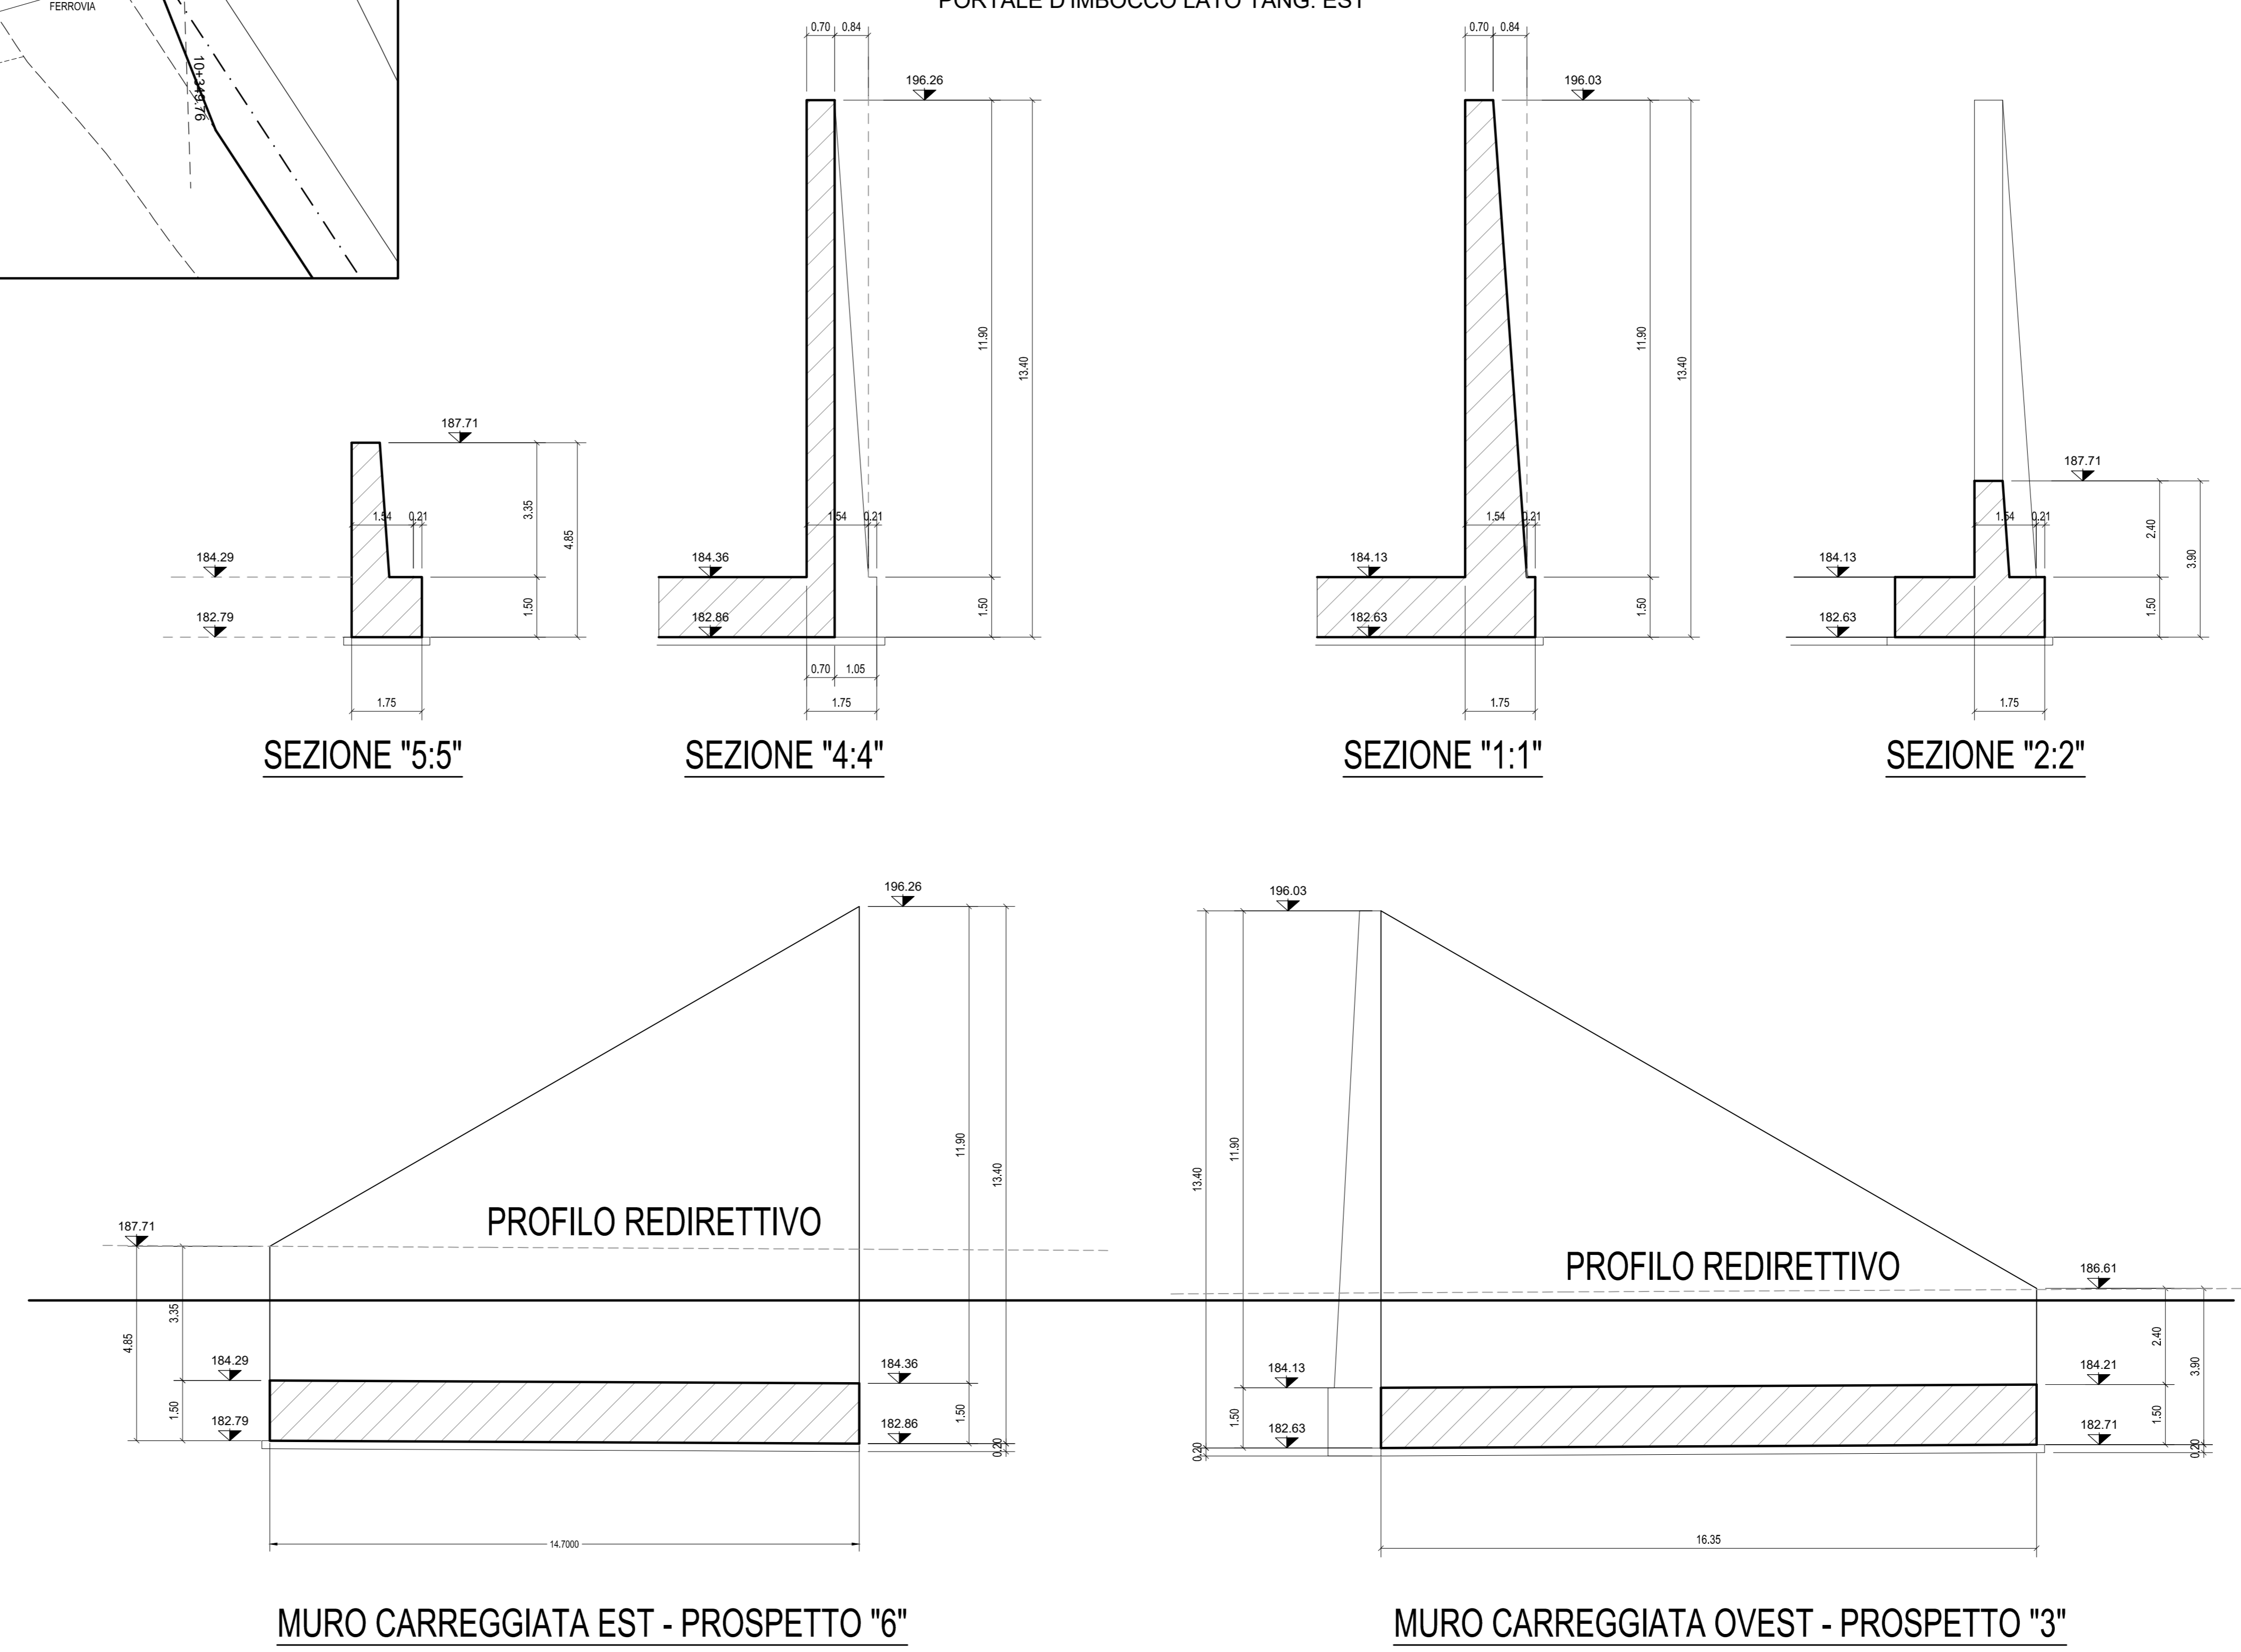

COLLEGAMENTO AUTOSTRADALE DALMINE-COMO-VARESE-VALICO DEL GAGLIUOLO E OPERE AD ESSO CONNESSE
PROGETTO ESECUTIVO TRATTA C
OPERE D'ARTE MAGGIORI
GALLERIE ARTIFICIALI
GALLERIA LINEA FS MONZA - MOLTENO
CARPENTERIA - PORTALE DI IMBOCCO EST

IDENTIFICAZIONE ELABORATO		CONTRAENTE GENERALE	
FASE PROGETTUALE	PROGETTO ESECUTIVO	DATA	REVISIONE
