


CESANO M.

PROFILO LONGITUDINALE 1/3 SCALA 1:200

FS MONZA - MOLTENO
ASSE OVEST

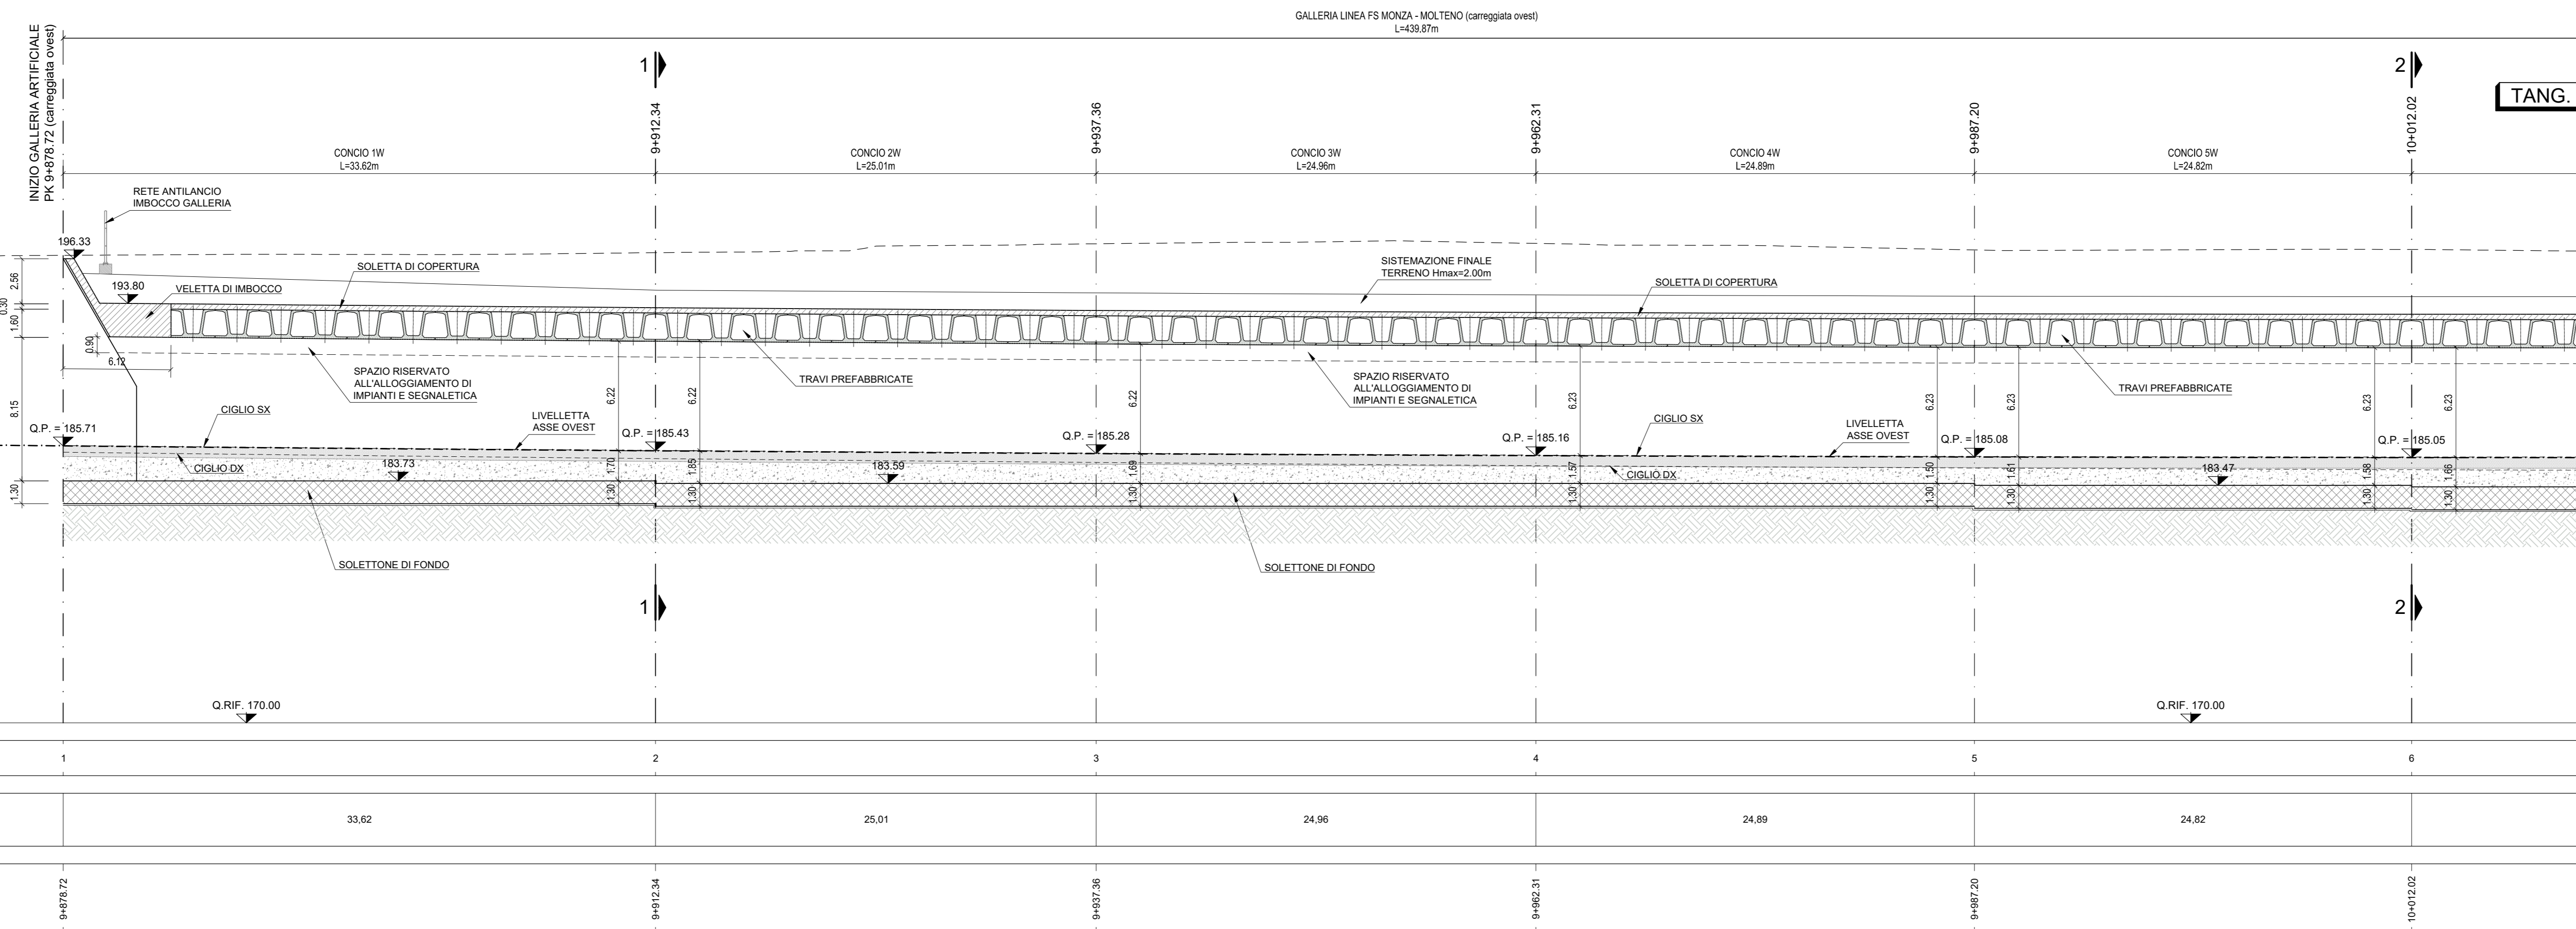


15.02 OVEST MONZA MOLTENO
Scala : 200/200
Q.Rif. : 170.00 m s.l.m.

NUMERO SEZIONE	1	2	3	4	5	6
DISTANZE PARZIALI		33.62	25.01	24.88	24.89	24.62
DISTANZE PROGRESSIVE	9+878.72	9+912.34	9+937.36	9+962.31	9+987.20	10+012.02

CESANO M.




PROFILO LONGITUDINALE 1/3 SCALA 1:200

FS MONZA - MOLTENO
ASSE EST

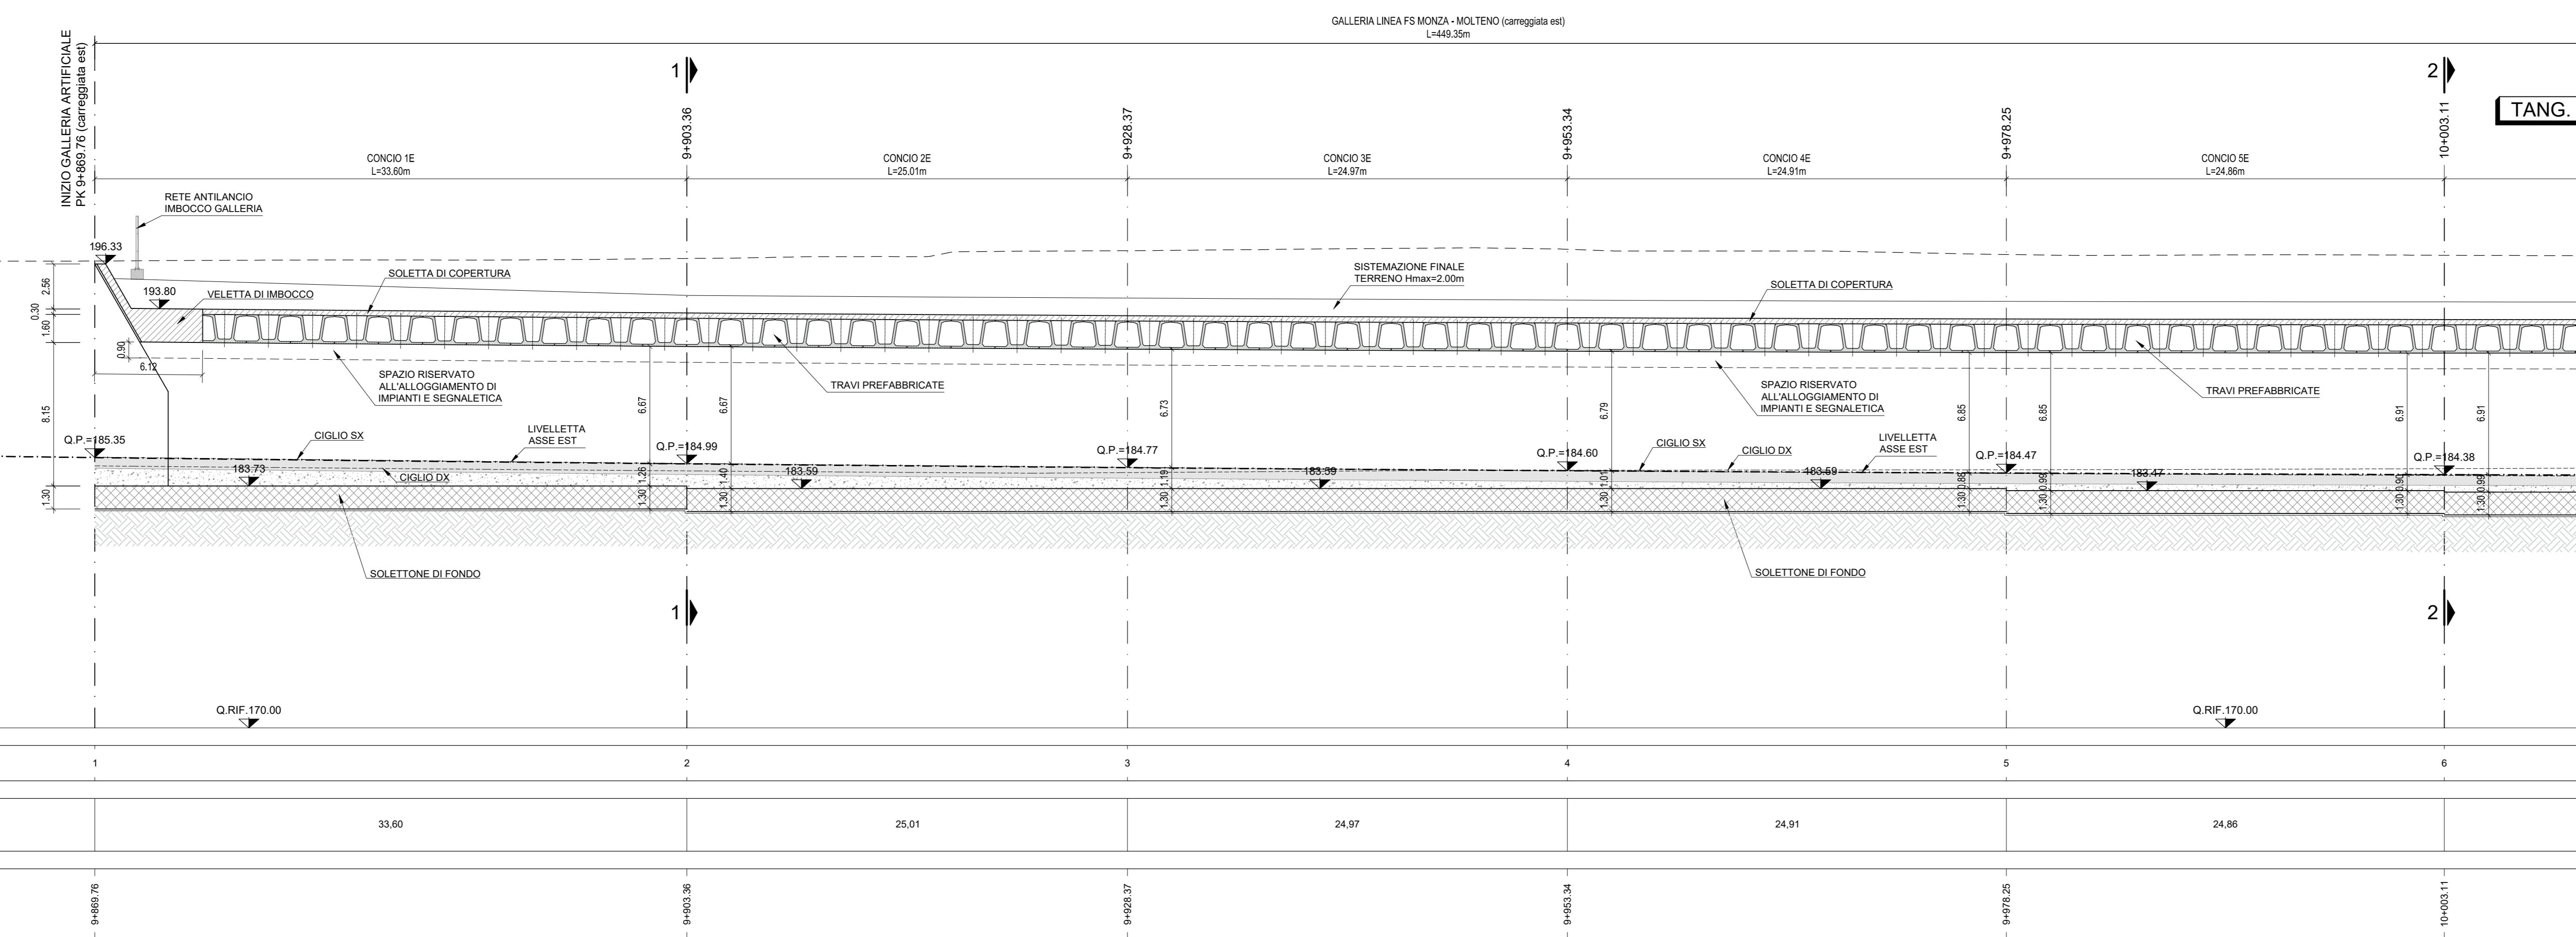

15.01 EST MONZA MOLTENO
Scala : 200/200
Q.Rif. : 170.00 m s.l.m.

NUMERO SEZIONE	1	2	3	4	5	6
DISTANZE PARZIALI		33.60	25.01	24.97	24.91	24.86
DISTANZE PROGRESSIVE	9+878.70	9+913.36	9+938.37	9+963.34	9+988.25	10+003.11

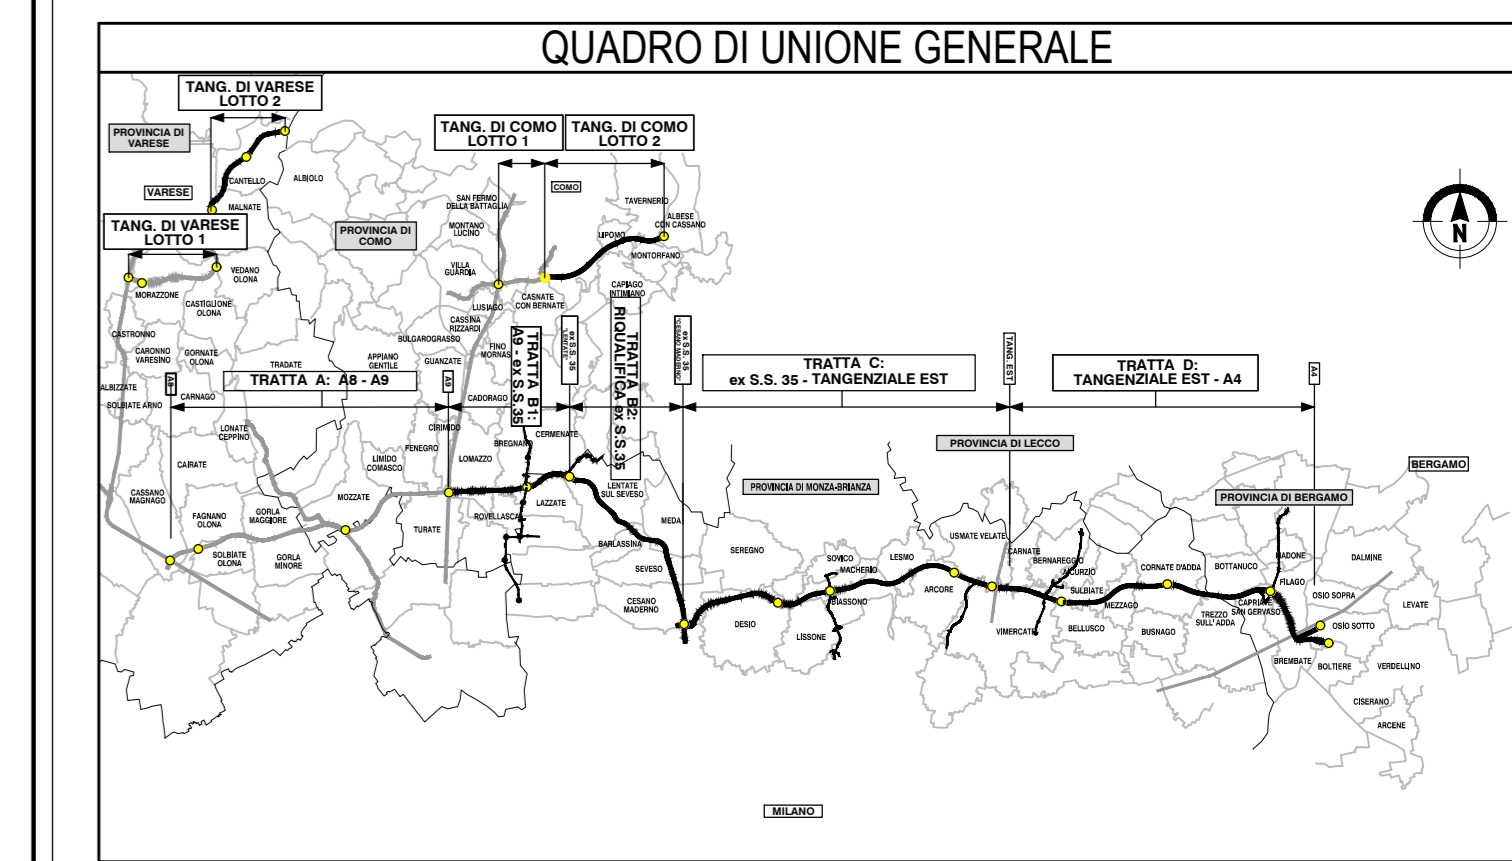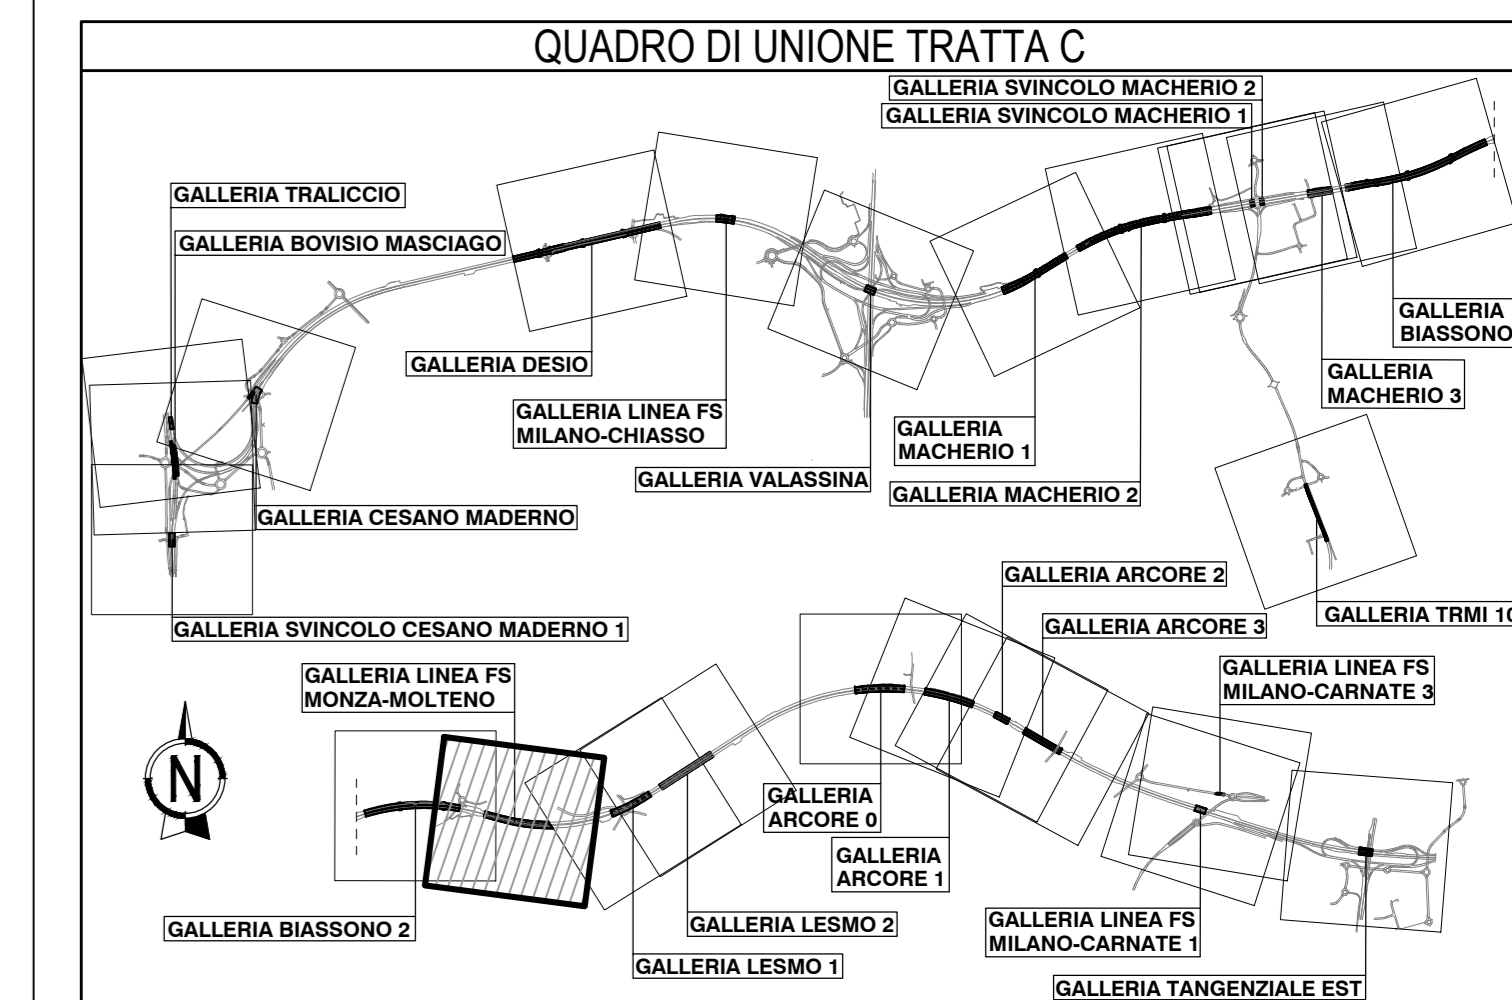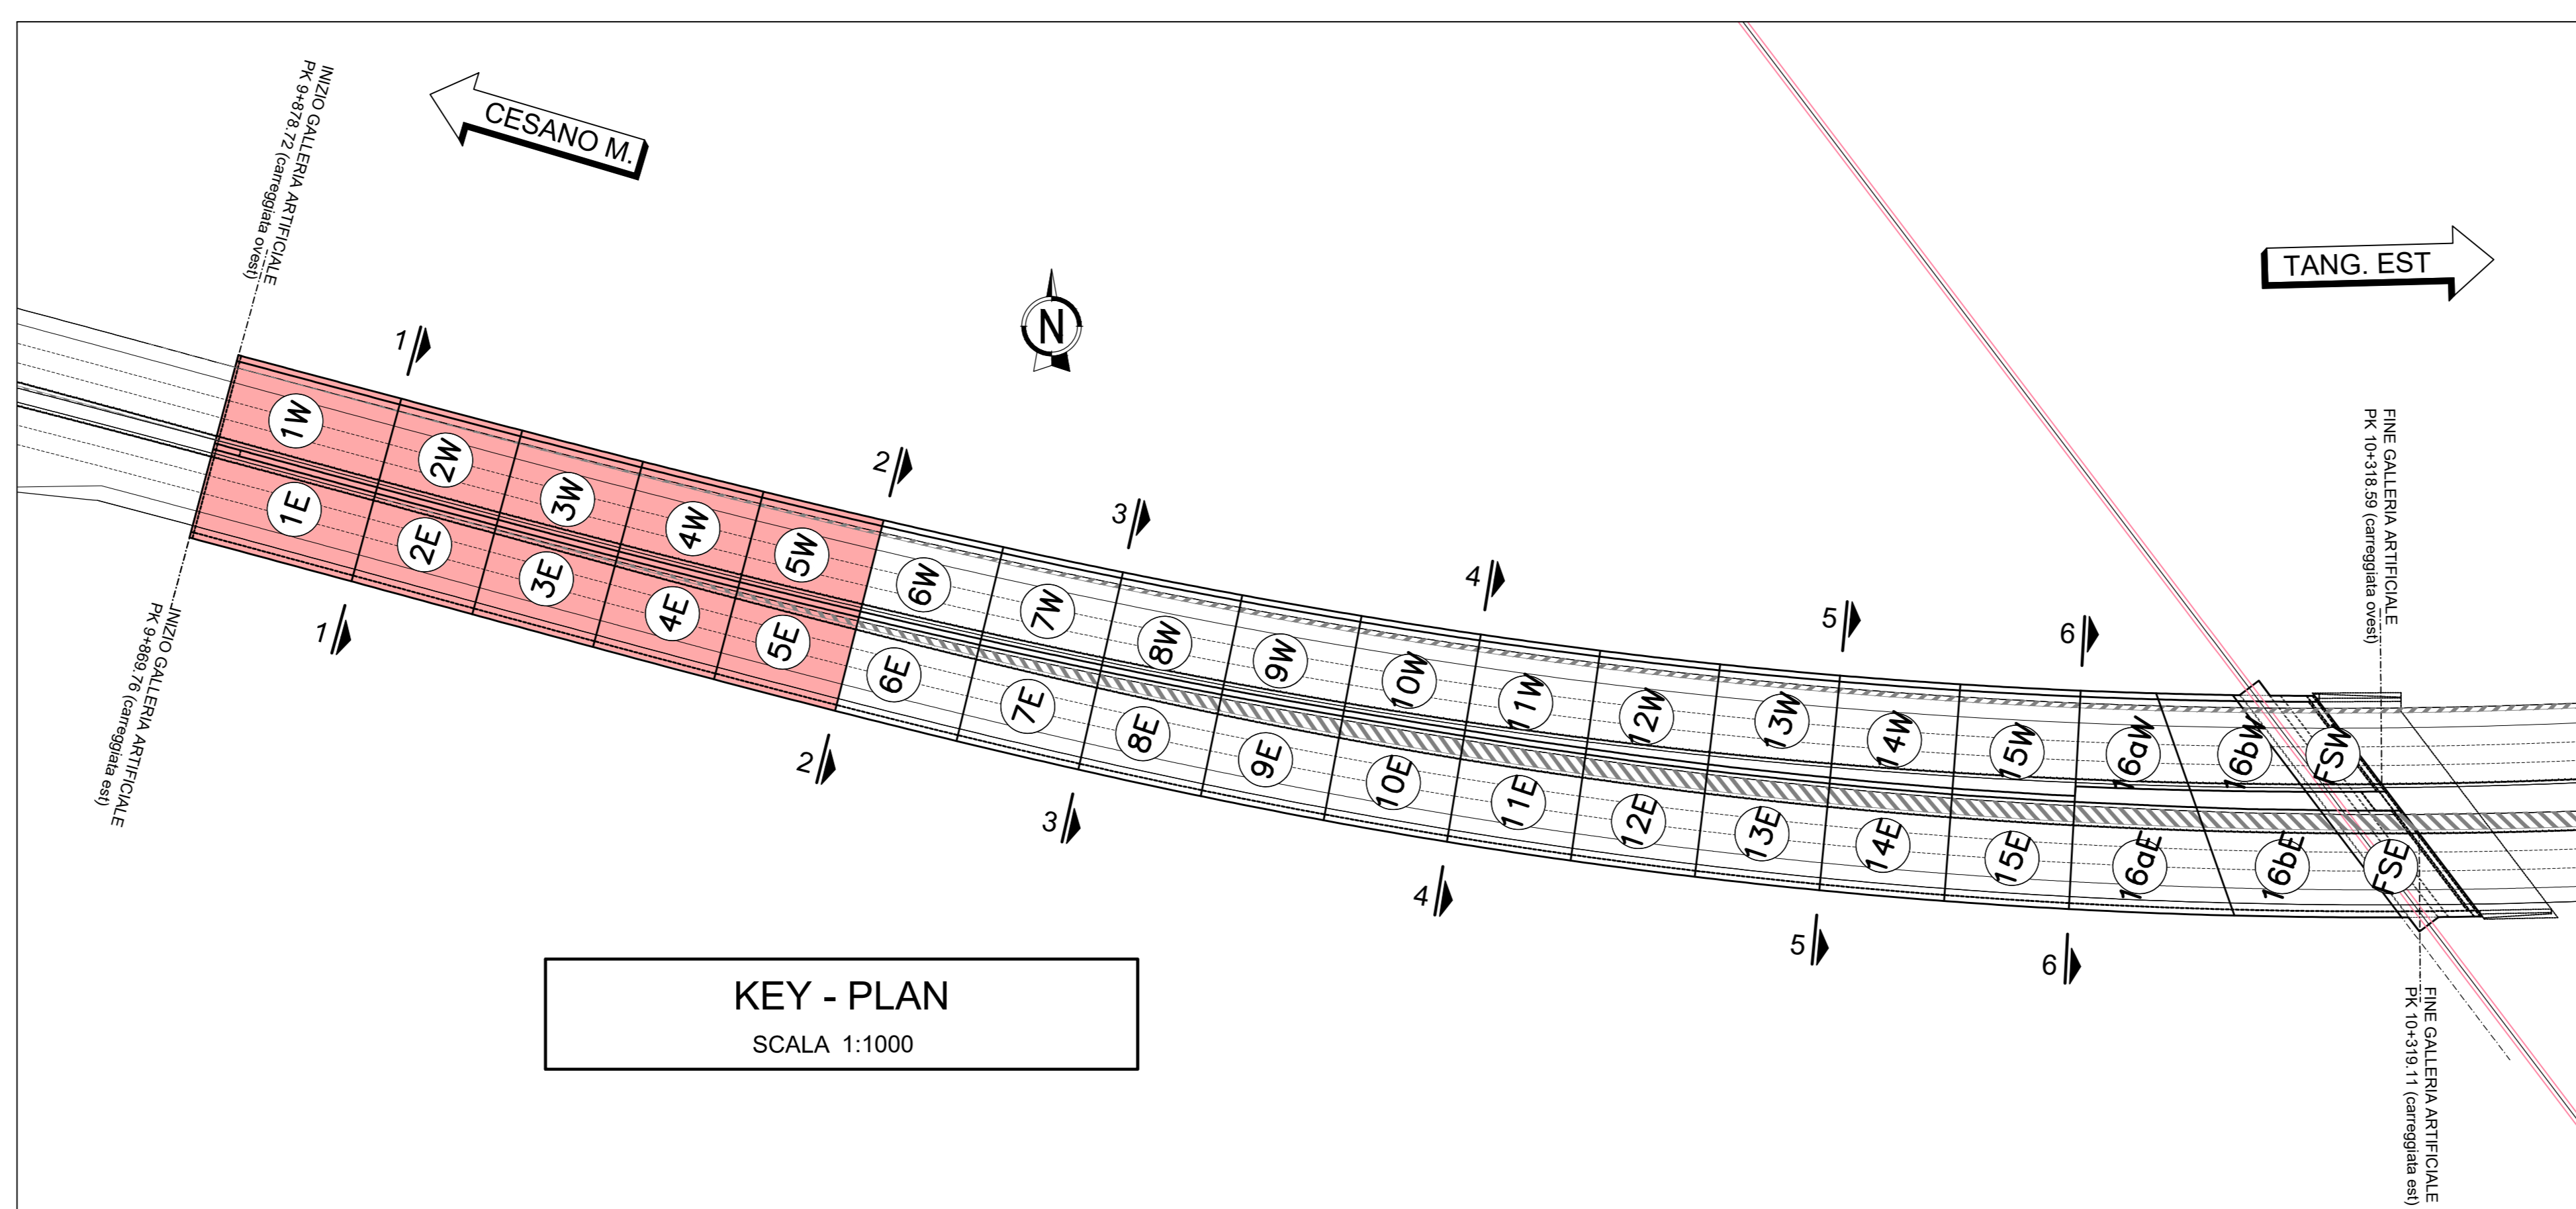

**COLLEGAMENTO AUTOSTRADALE
DALMINE-COMO-VARESE-VALICO DEL GAGGIULO E OPERE AD ESSO CONNESSE**

**PROGETTO ESECUTIVO
TRATTA C**

**OPERE D'ARTE MAGGIORI
GALLERIE ARTIFICIALI
GALLERIA LINEA FS MONZA - MOLTENO
FASE DEFINITIVA - PROFILI LONGITUDINALI - TAVOLA 1**

DATA	REVISIONE	ELABORAZIONE PROGETTUALE
20/07/2023	000	APR

CONTRAELENTE GENERALE
PEDELOMBARDA NUOVA S.p.A.

CONCORSO
CONCORSO REGIONALE PER LA REALIZZAZIONE DELLA LINEA FERROVIARIA A BASSA VELOCITÀ (LAV) DALMINE-COMO-VARESE-VALICO DEL GAGGIULO E OPERE AD ESSO CONNESSE

PRODOTTORE
PEDELOMBARDA NUOVA S.p.A.

PROGETTISTA
ING. CARLO GAZZONI

REDAZIONE
ING. CARLO GAZZONI

VERIFICAZIONE
ING. CARLO GAZZONI

APPROVAZIONE
ING. CARLO GAZZONI

CONFERMAZIONE
ING. CARLO GAZZONI

REVISIONI

REVISIONE	DATA	REDAZIONE	VERIFICAZIONE	APPROVAZIONE
000	20/07/2023	ING. CARLO GAZZONI	ING. CARLO GAZZONI	ING. CARLO GAZZONI