



SEZIONE TIPO CON SPOSTAMENTO BINARI IN SEDE ESISTENTE

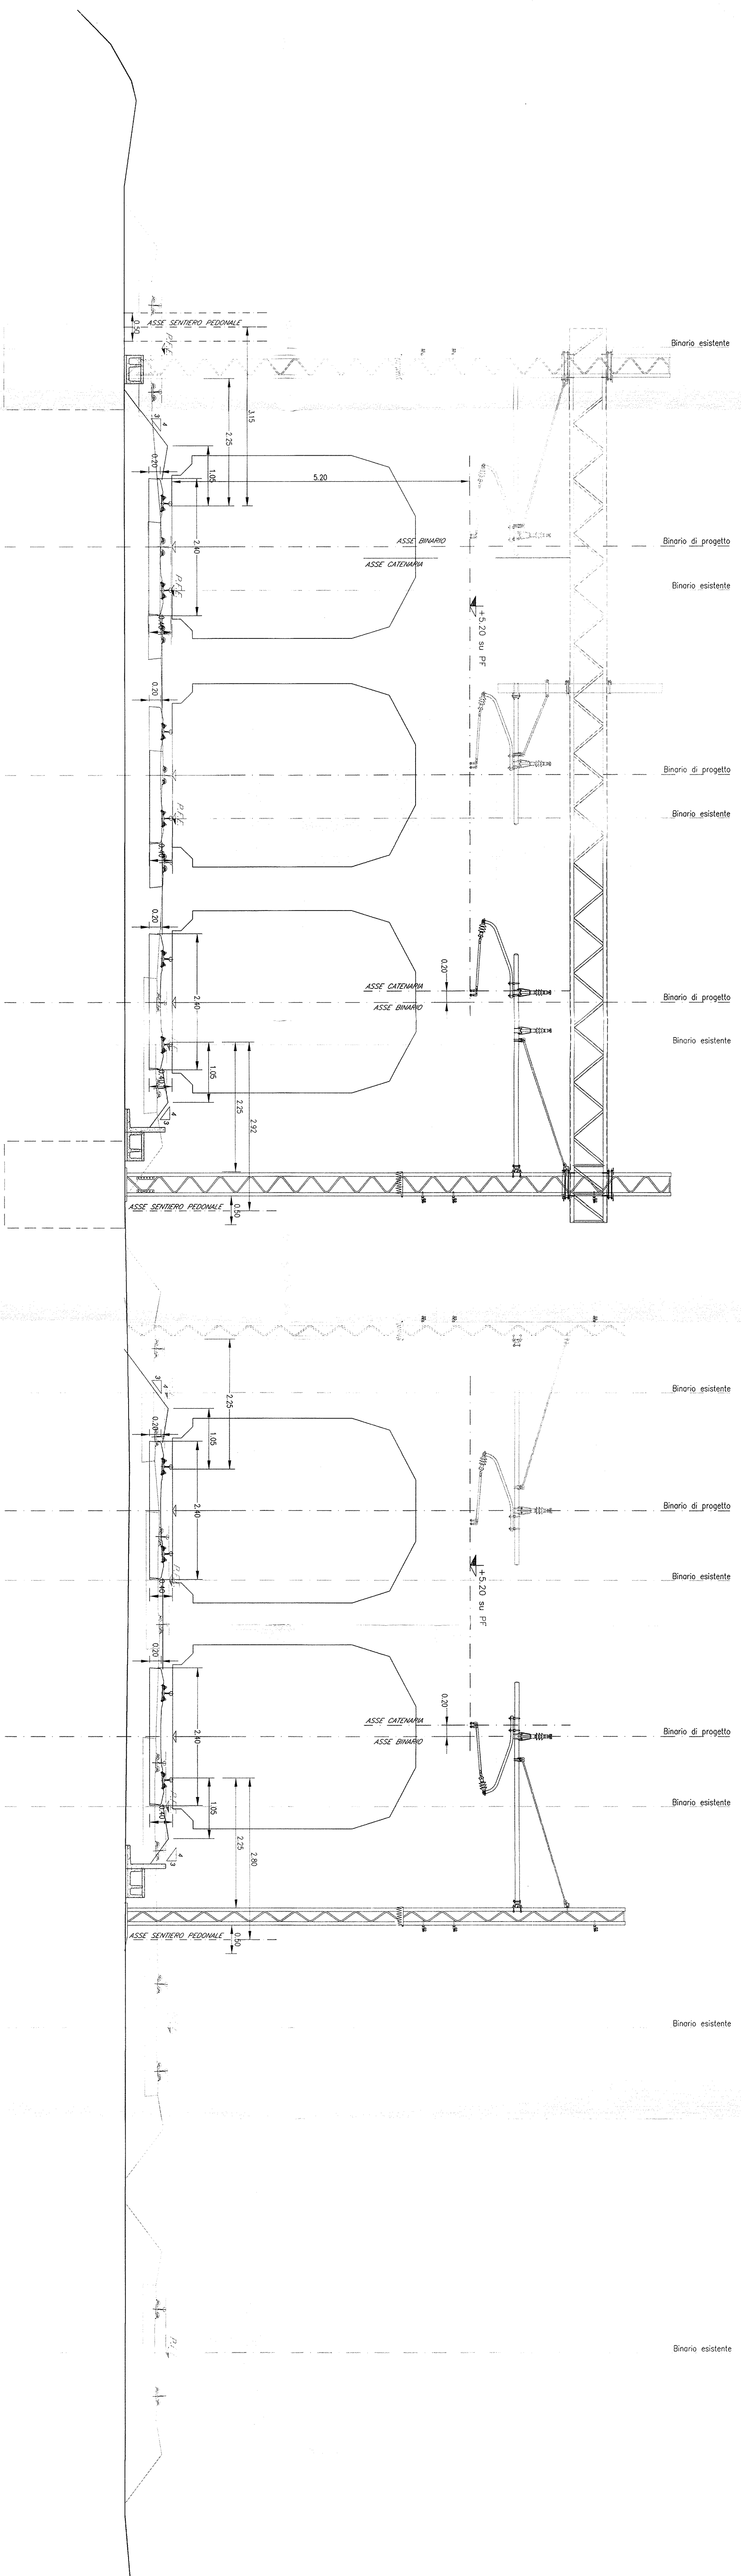

SEZIONE TIPO CON SPOSTAMENTO BINARI IN SEDE ESISTENTE  
(con regolarizzazione estradosso supercompattato)

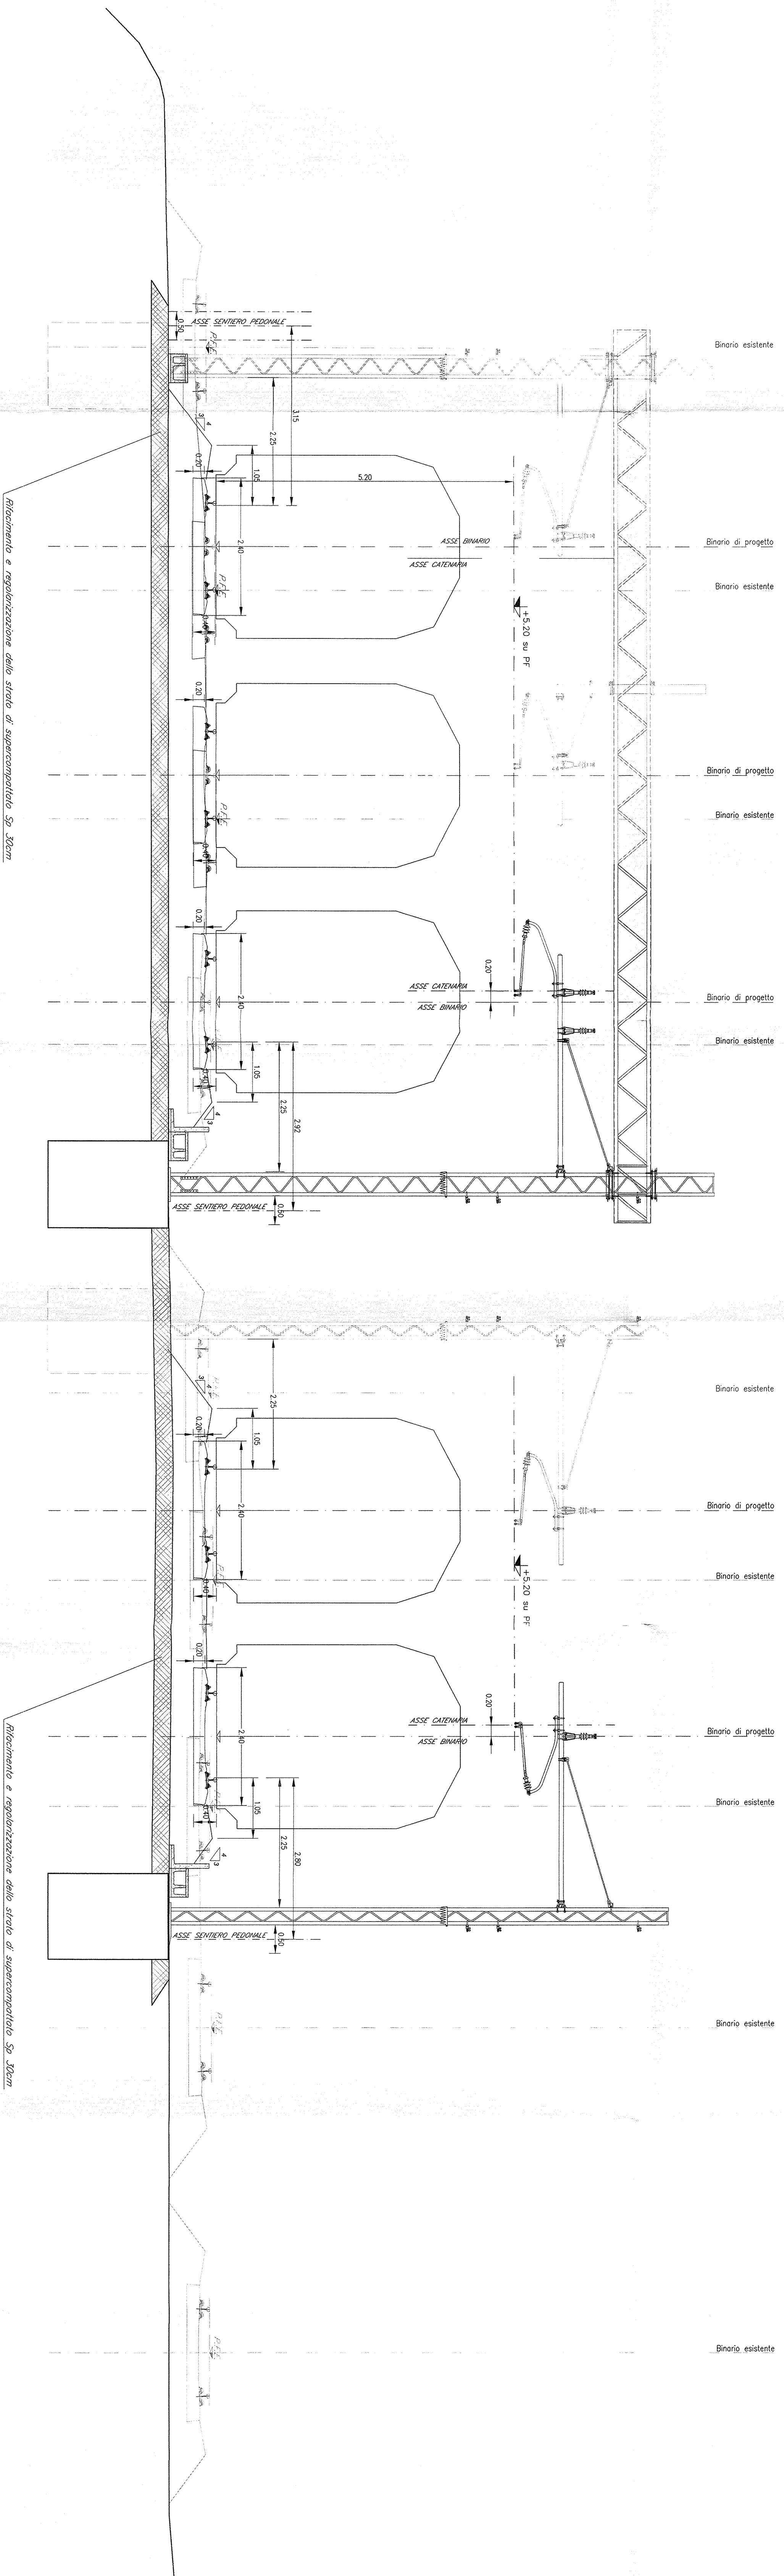

COMITENTE:  
**SRFI**  
Società per Azioni  
GRUPPO FERROVIE DELLO STATO

PROGETTAZIONE:  
**ITALFER**  
GRUPPO FERROVIE DELLO STATO

INFRASTRUTTURE FERROVIARIE STRATEGICHE DEFINITE  
DALLA LEGGE OBBIETTIVO N. 443/01

DIREZIONE TECNICA - CENTRO DI PRODUZIONE DI MILANO  
PROGETTO DEFINITIVO PER APPALTO INTEGRATO  
POTENZIAMENTO DELLA LINEA RHO-ARONA. TRATTA RHO-GALLARATE  
PRG DI RHO

OPERE CIVILI - ELABORATI GENERALI  
Sezioni tipo ferroviarie - Piazzale

COMMESSA LOTTO FASE E/ITE TIPO DOC OPERA/DESCRIZIONE PROG. REV.  
MDL1 11 26 19 CS00000 003 A

SCALA:  
1:50

Rev.	Descrizione	Prodotto	Data	Verificato	Data	Approvato	Data	Adottato	Data
A	Emissione Esecutiva	C. Di Sesto	25/07/2023	DOG		S. Sestini			

Aut. Min. Infrastr. e Trasporti  
Dip. per il Centro Nord  
C. Di Sesto  
n. 1169

Fig. MDL1-11-26-19-CS00000-003-A