




PLANIMETRIA FASE 1
1:200

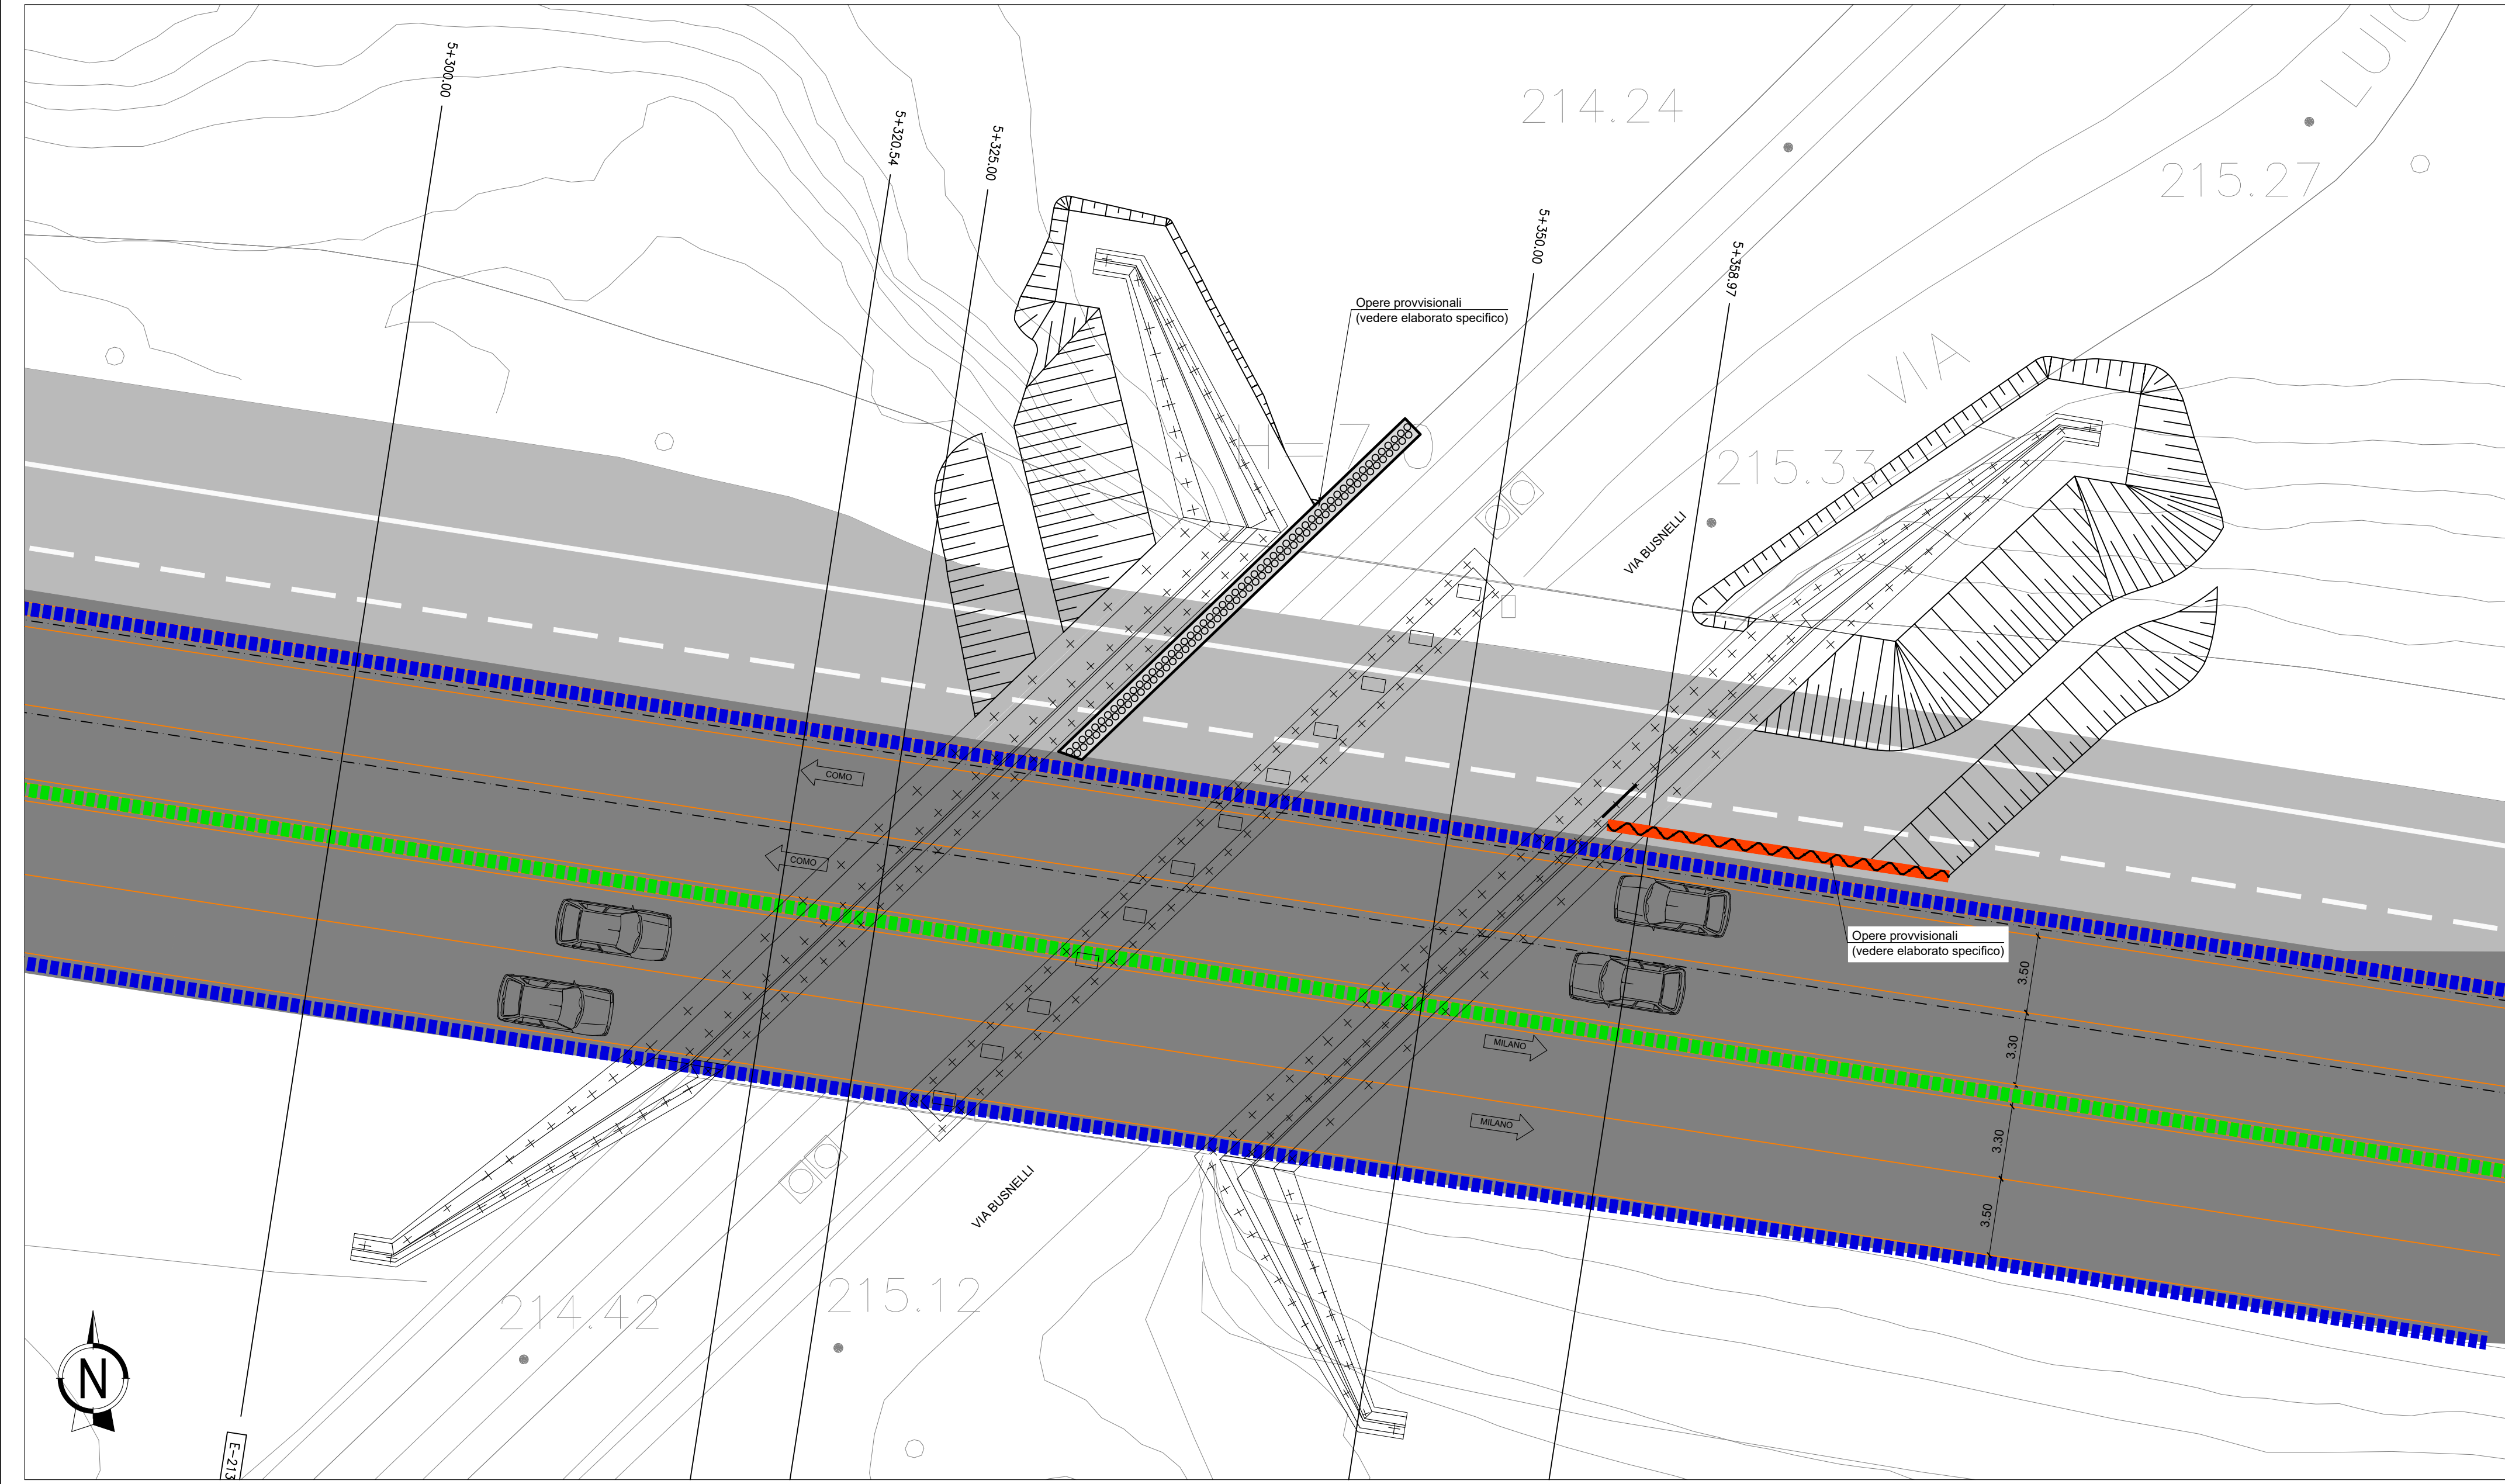



SEZIONE LONGITUDINALE FASE 1
1:100

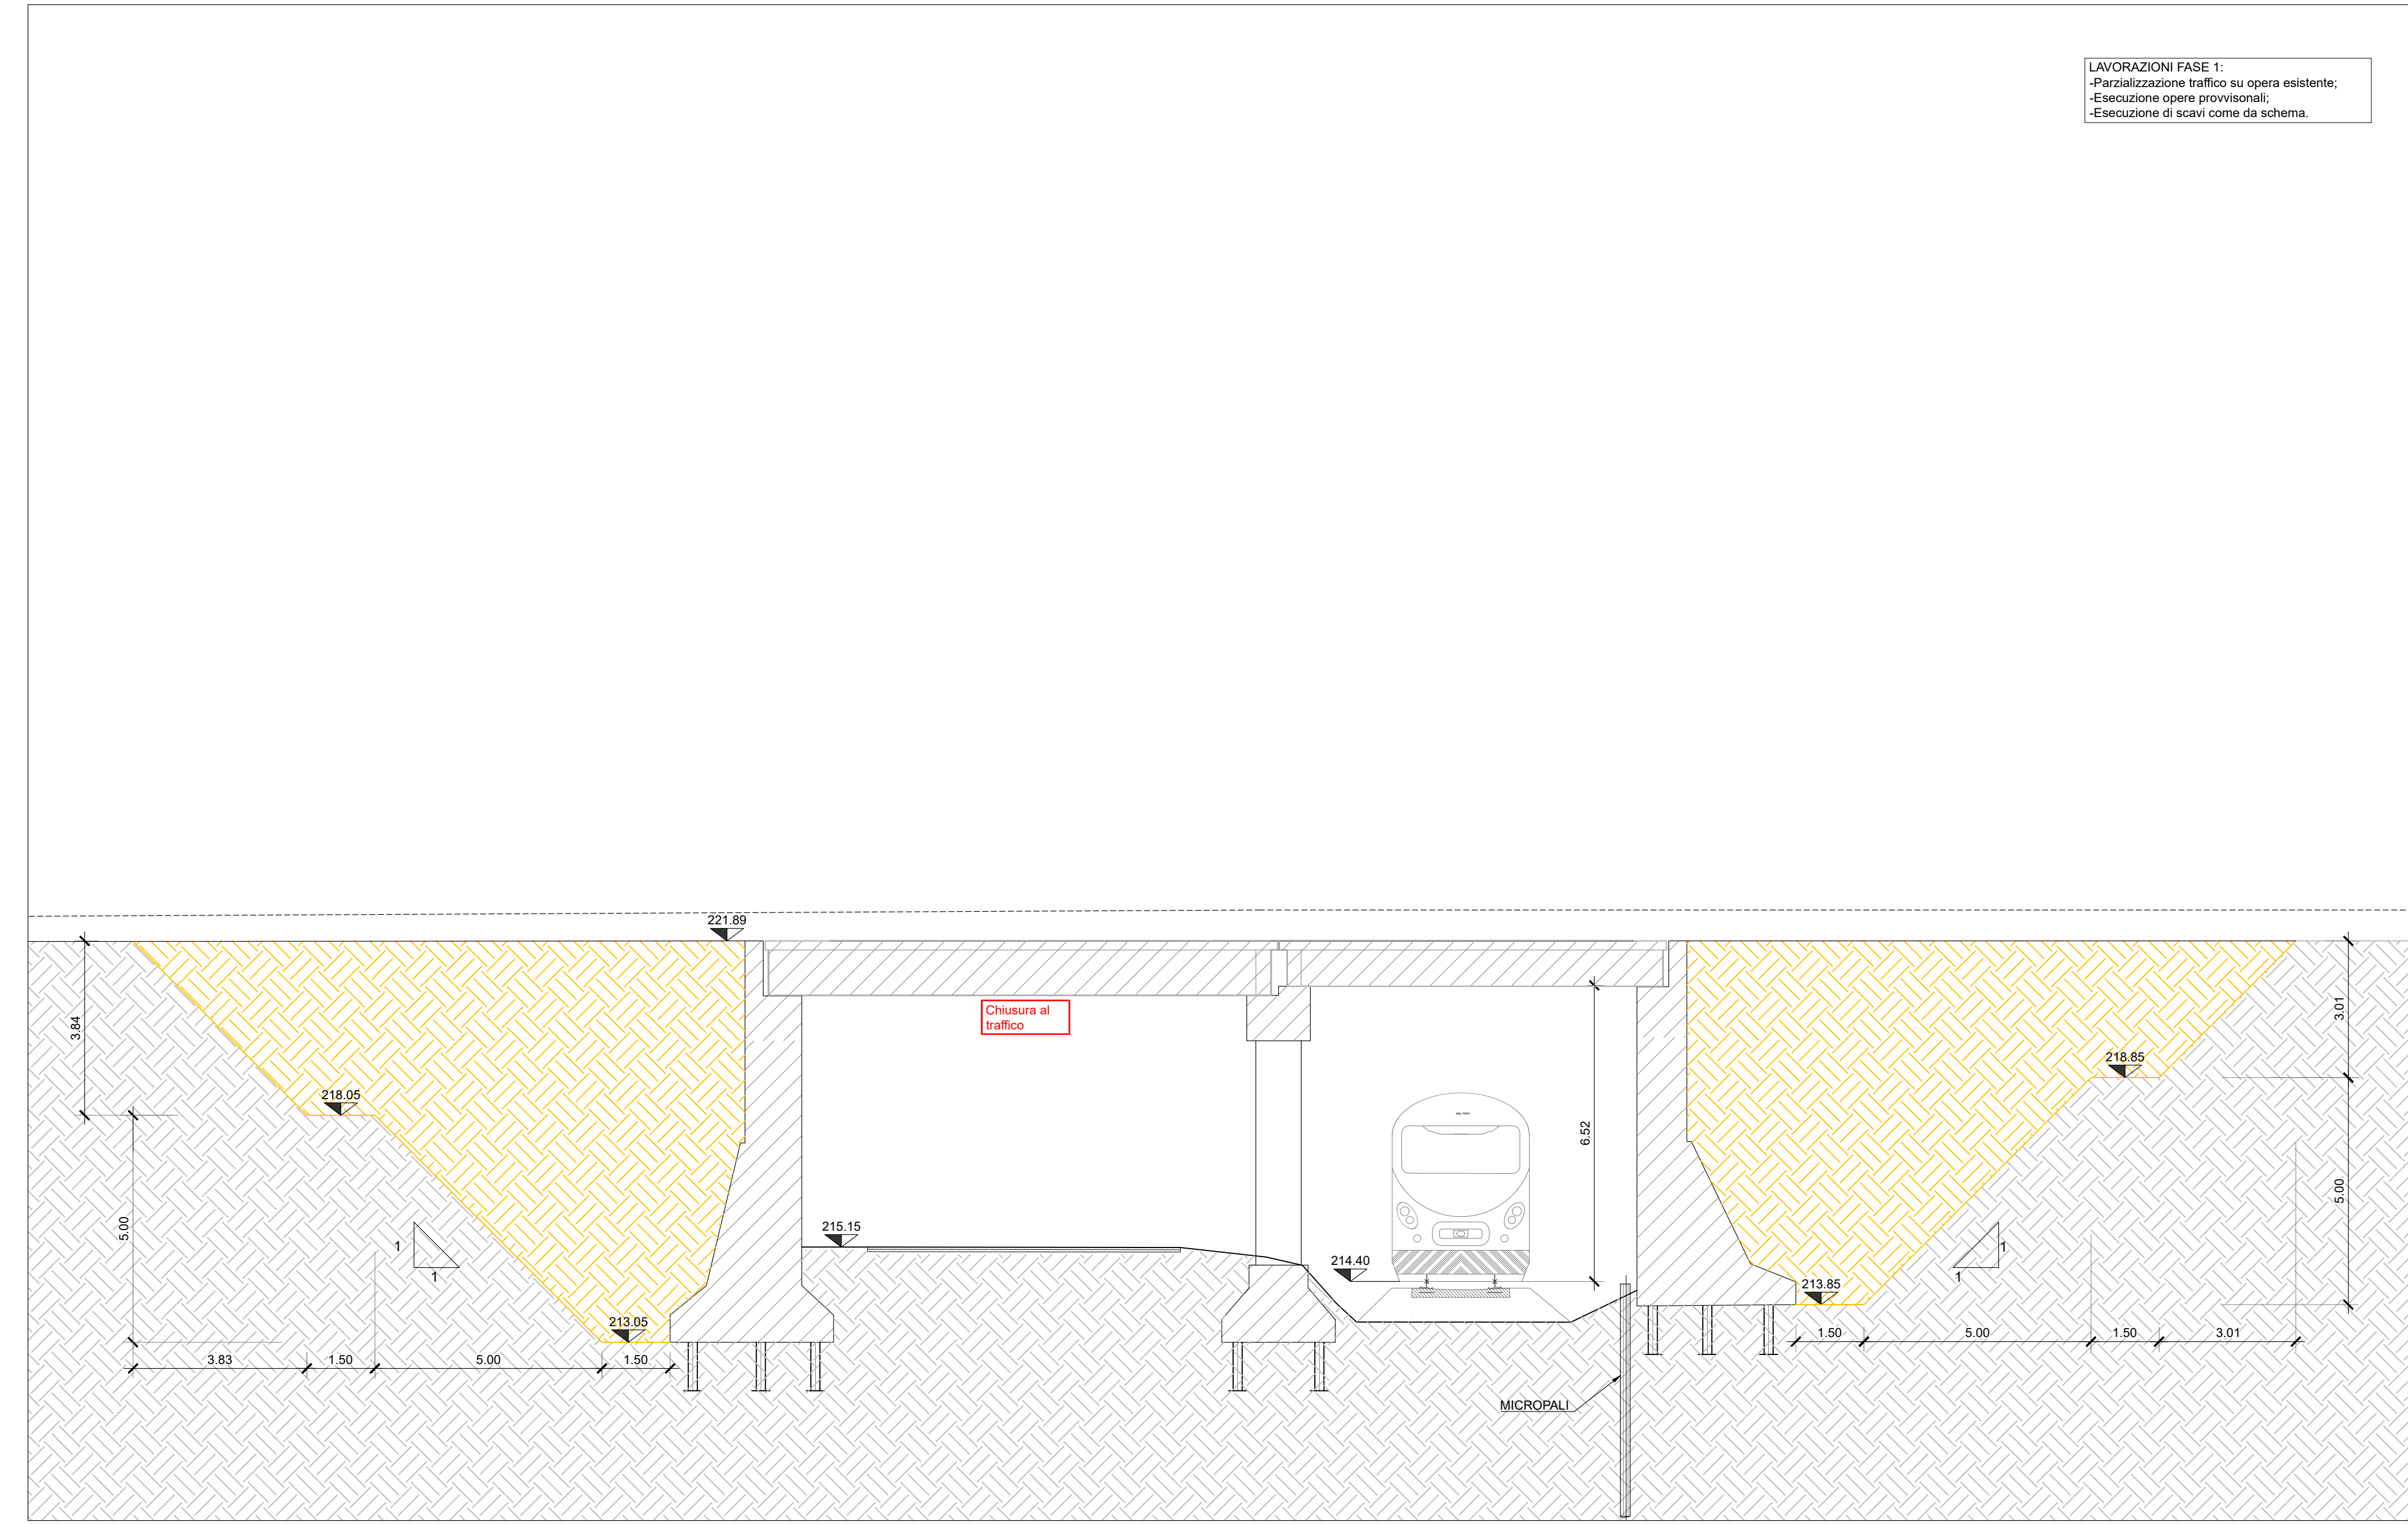

PLANIMETRIA FASE 2
1:200

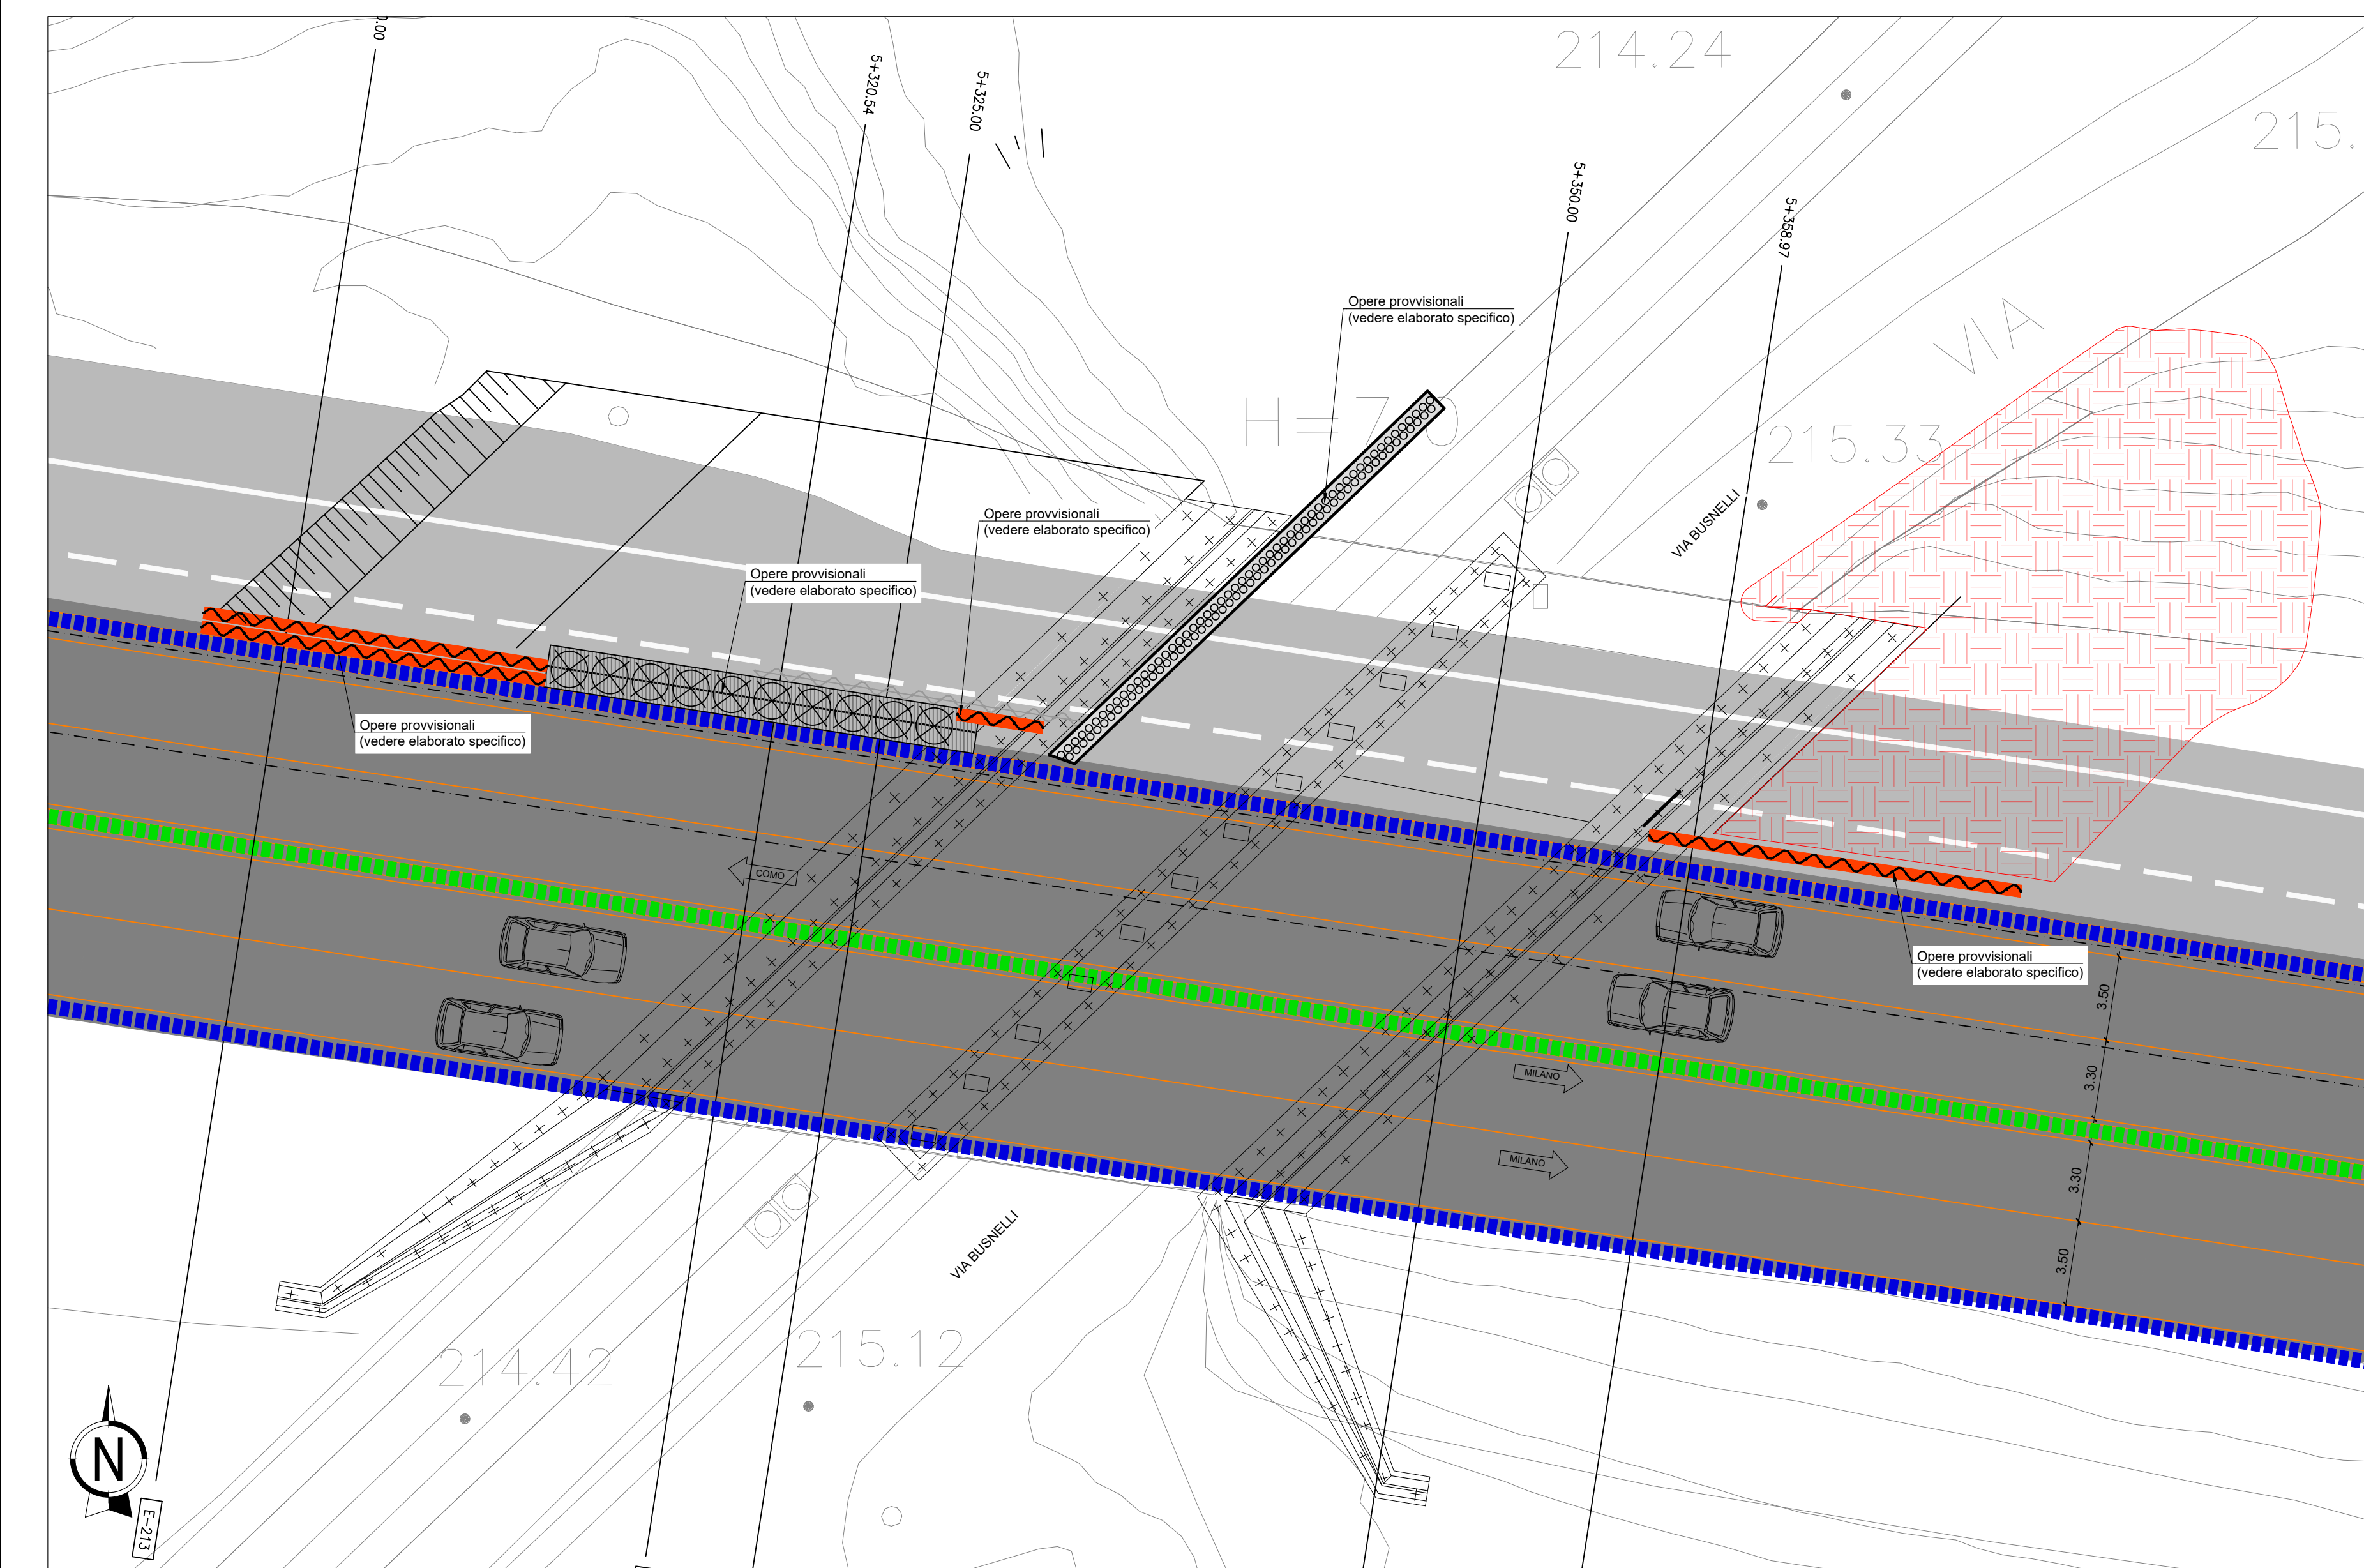

SEZIONE LONGITUDINALE FASE 2
1:100

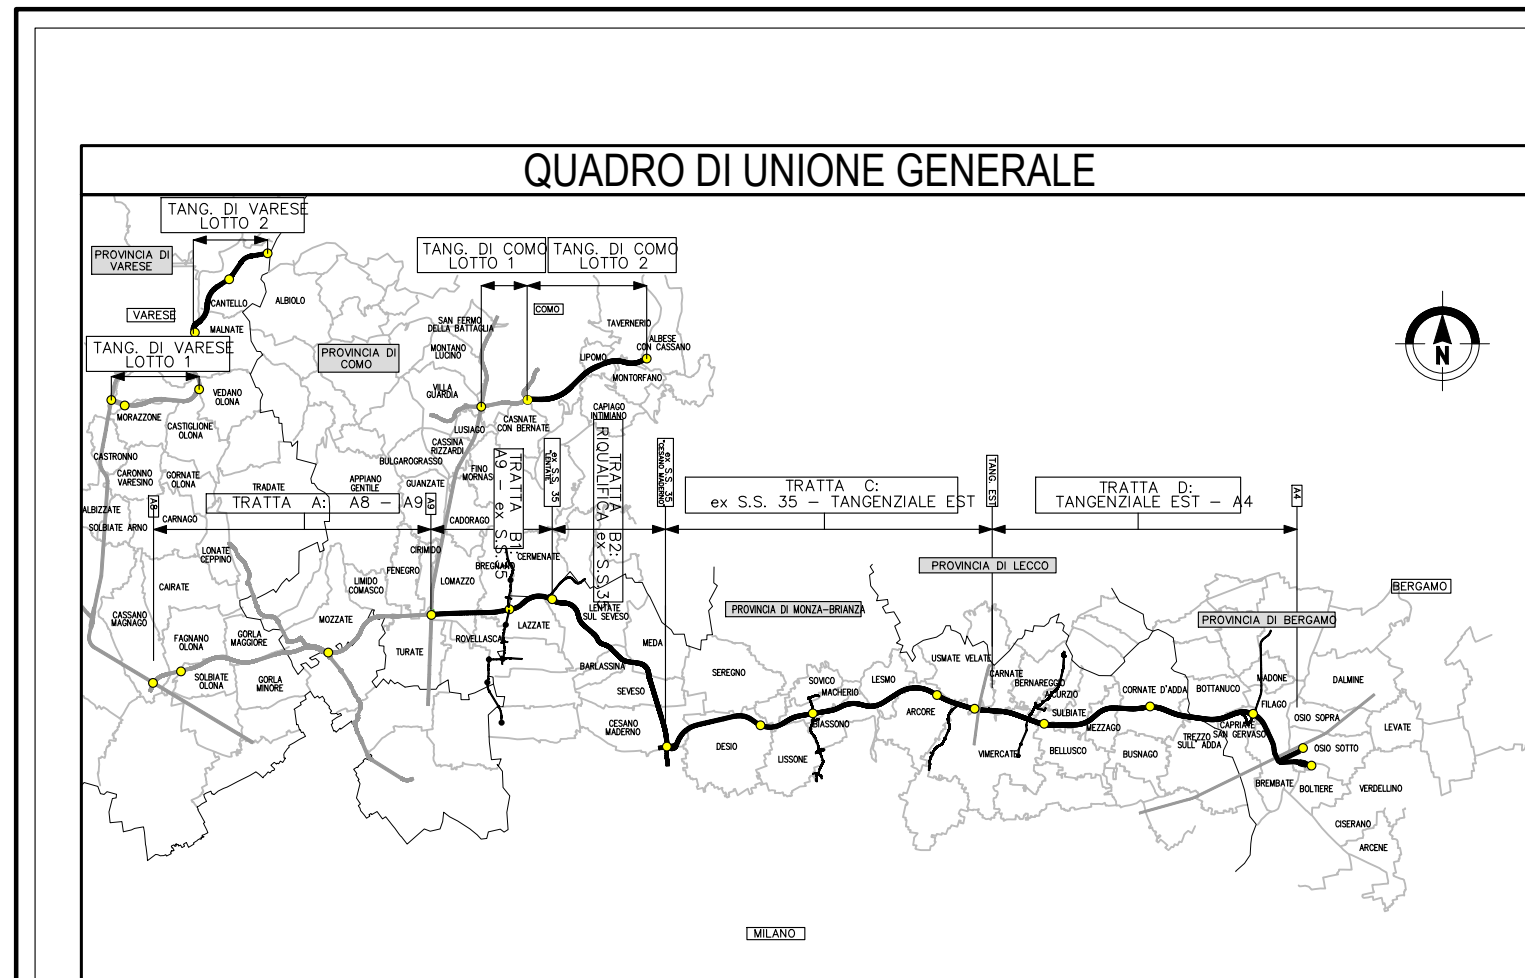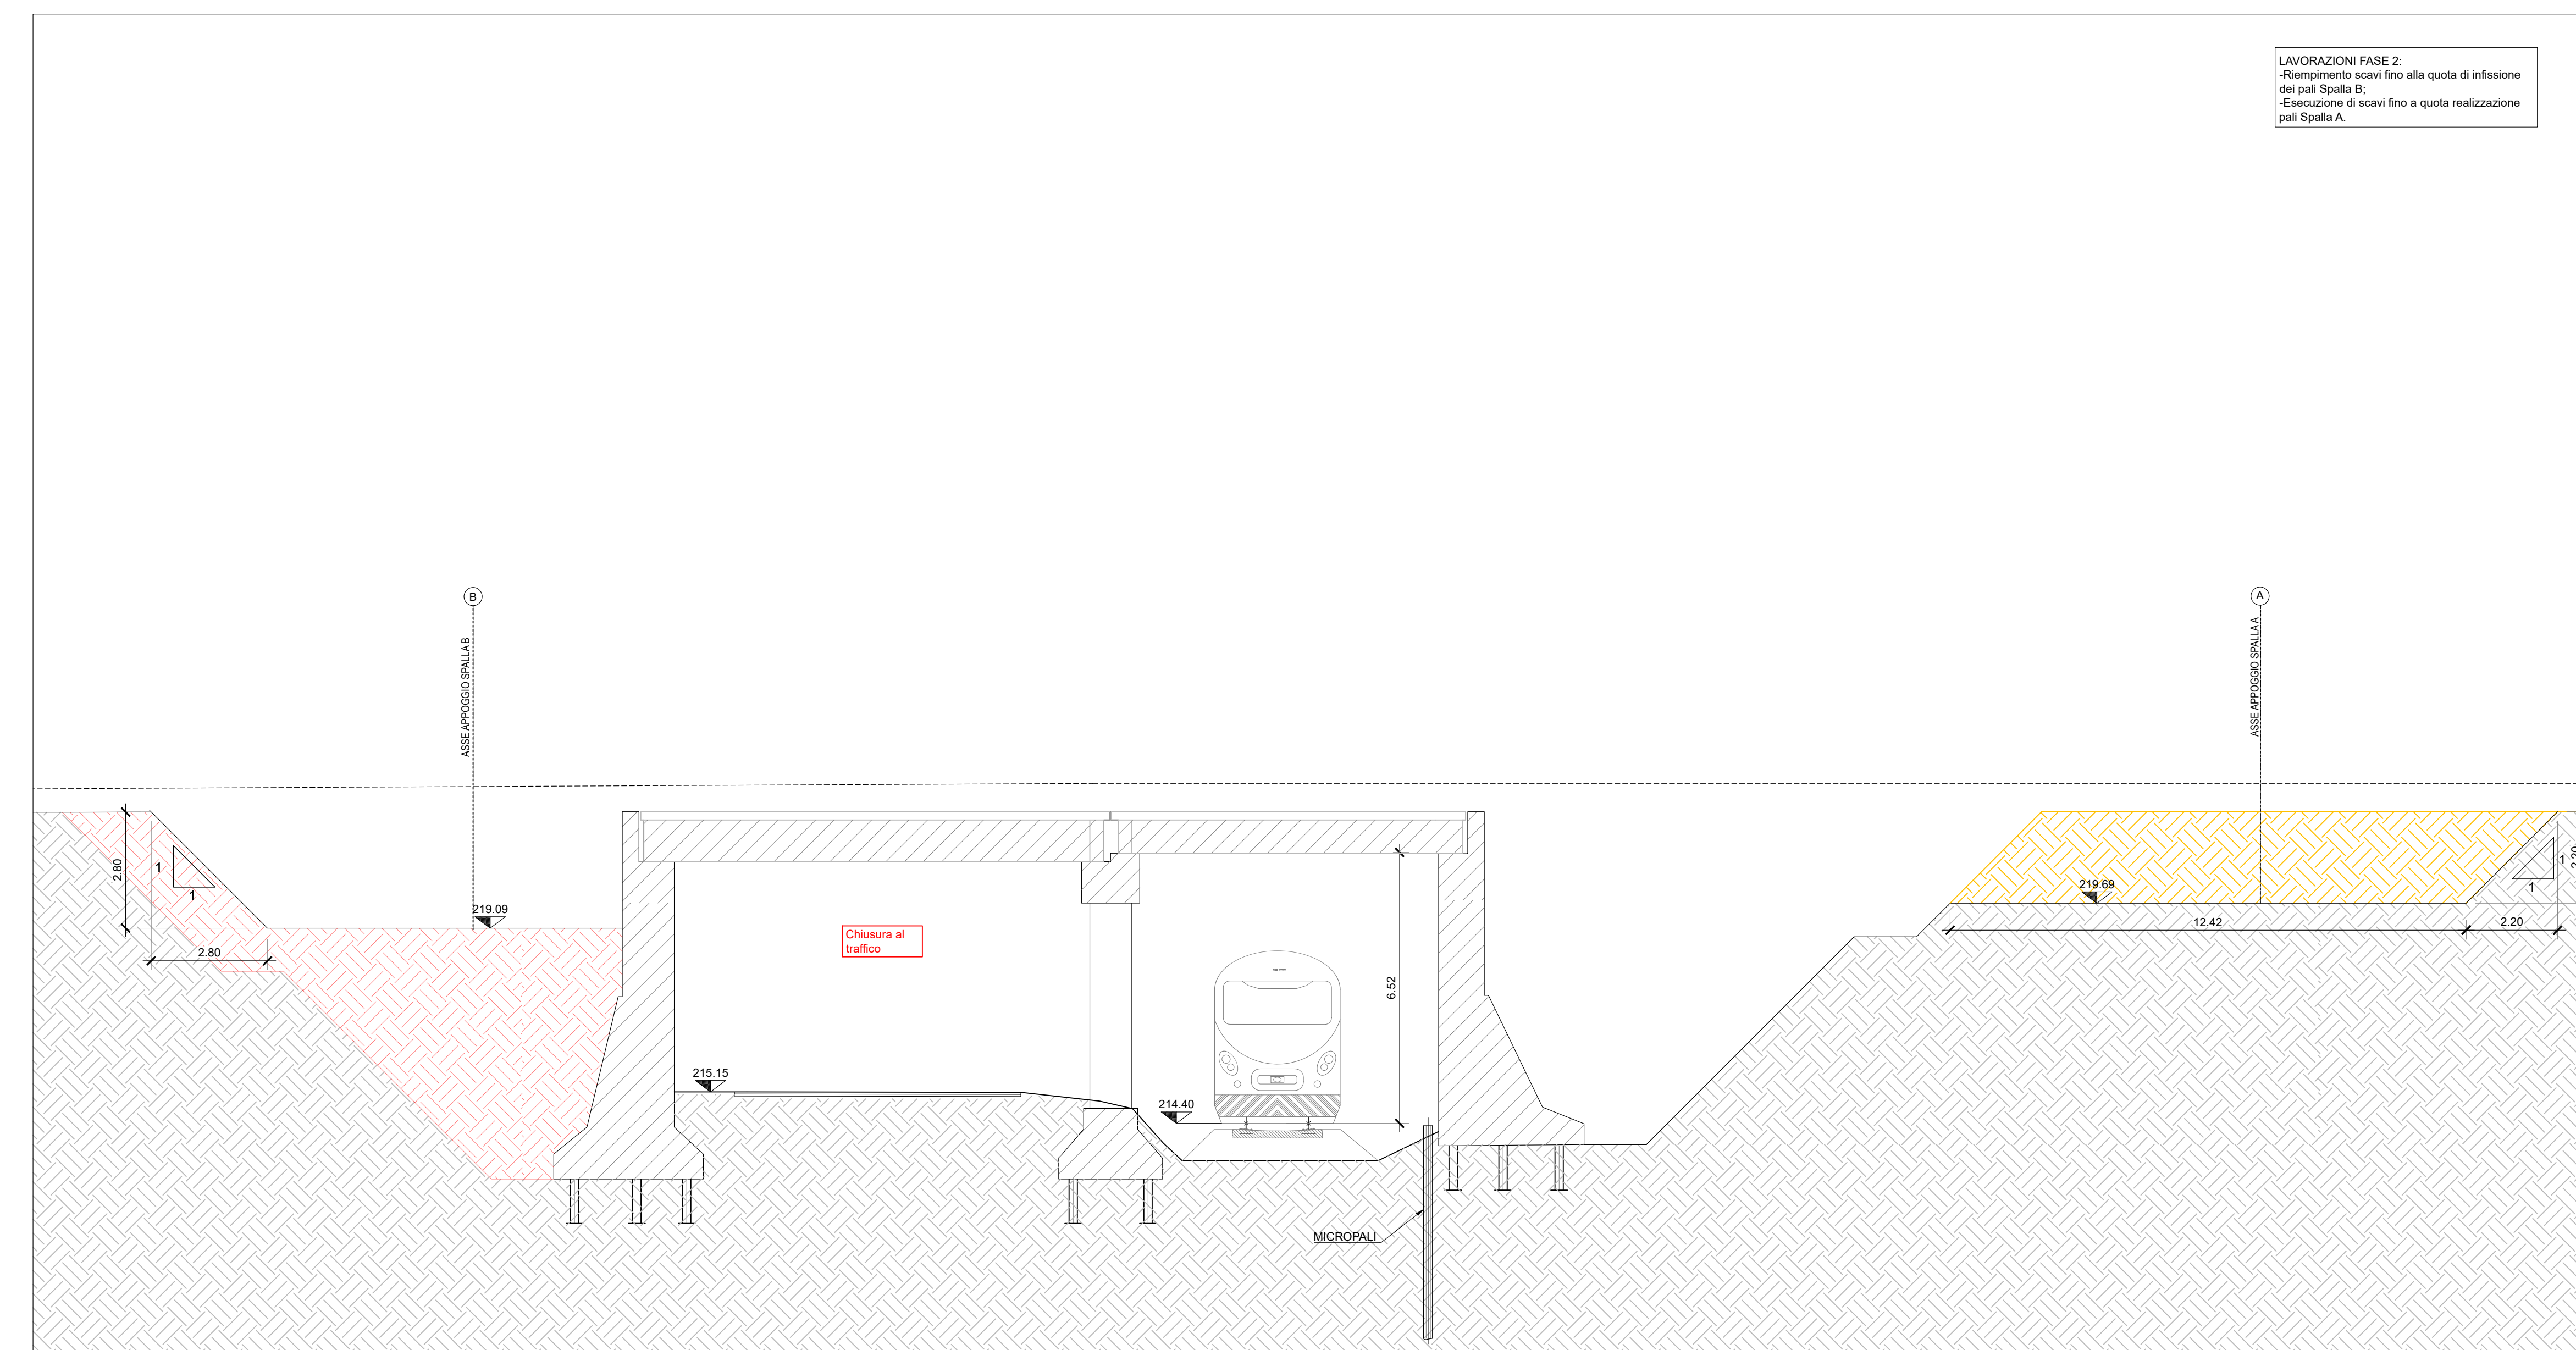

**COLLEGAMENTO AUTOSTRADALE
DALMINE-COMO-VARESE-VALICO DEL GAGGIOLO E OPERE AD ESSO CONNESSE**

CODICE CUP F18800009007

**PROGETTO ESECUTIVO
TRATTA B2**

**OPERE D'ARTE MAGGIORI - PONTI E VIADOTTI
PONTE FNM 2 KM 5+350.00
FASI COSTRUTTIVE TAV. 1 DI 6**

IDENTIFICAZIONE ELABORAZIONE				CONTRATTANTE GENERALE			
INTERNO	NUMERO	DATA	REVISIONI	PEDELOMBARDA NUOVA S.p.A.			
SR	B2	Agosto 2023					
PRODOTTORE	PROGETTISTA	RESPONSABILE PROJEZIONE	REDAZIONE				
SR	B2	AGGIORNAMENTI	AGGIORNAMENTI				

Il presente documento è un documento di lavoro. Non può essere copiato, riprodotto o altrimenti diffuso senza il consenso scritto di Pedemobarda Nuova S.p.A. Ogni utilizzo non autorizzato, anche parziale, è vietato. Il presente documento è proprietà intellettuale di Pedemobarda Nuova S.p.A. Qualsiasi uso non autorizzato sarà perseguito legalmente.