PLANIMETRIA FASE 3 - 4 - 5 - 6
1:200

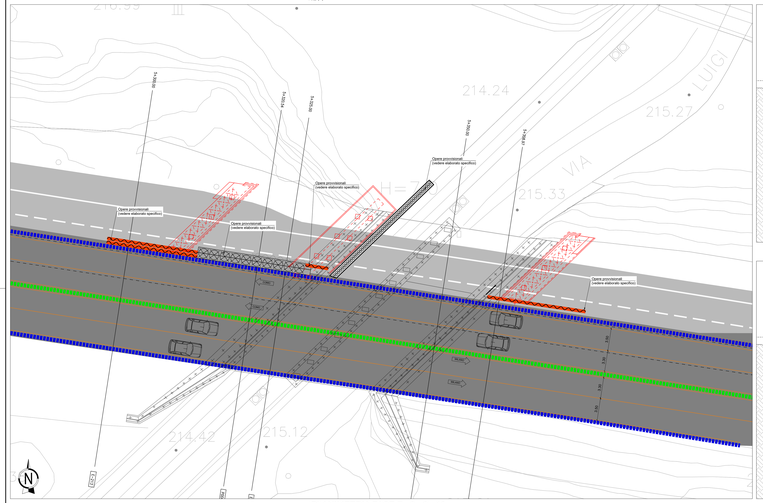

SEZIONE LONGITUDINALE FASE 3
1:200

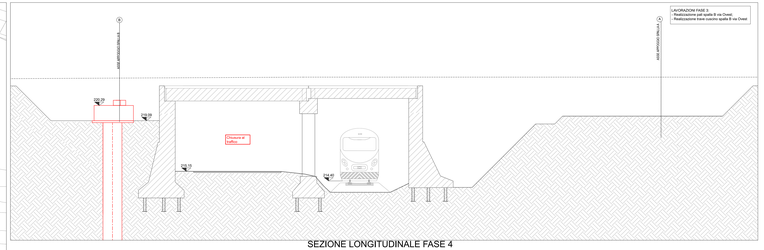

SEZIONE LONGITUDINALE FASE 5
1:200

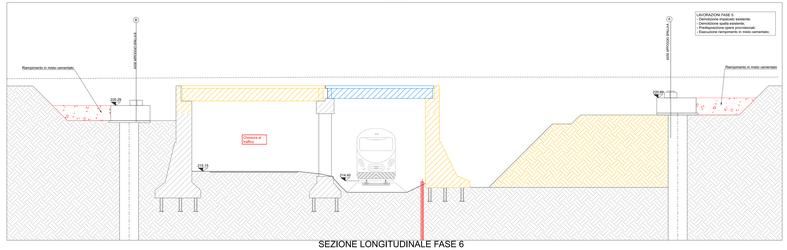

SEZIONE LONGITUDINALE FASE 4
1:200

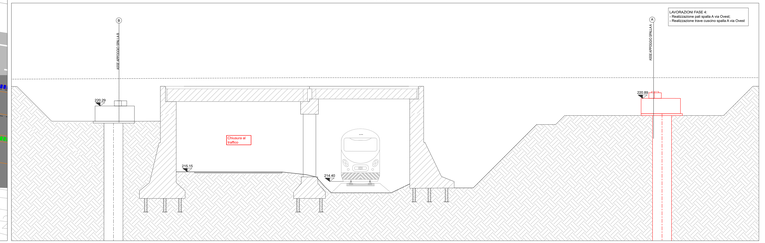

SEZIONE LONGITUDINALE FASE 6
1:200

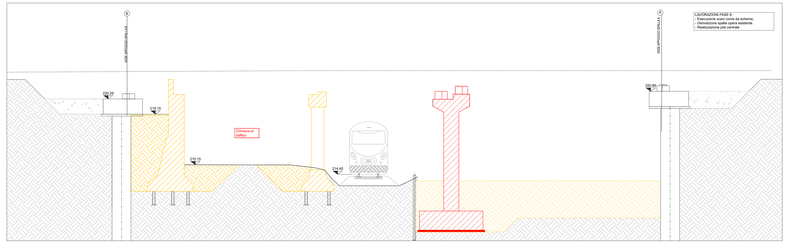

PLANIMETRIA FASE 7 - 8 - 9 - 10
1:200

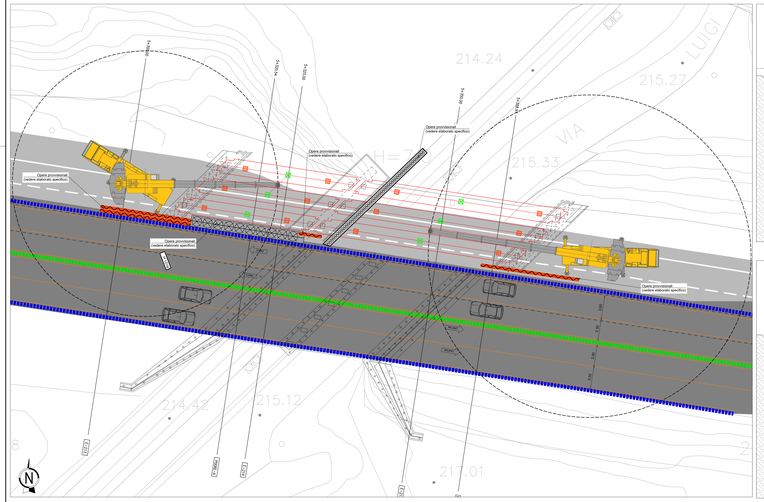

SEZIONE LONGITUDINALE FASE 7
1:200

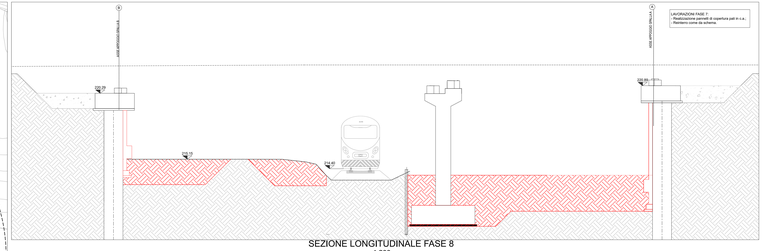

SEZIONE LONGITUDINALE FASE 9
1:200

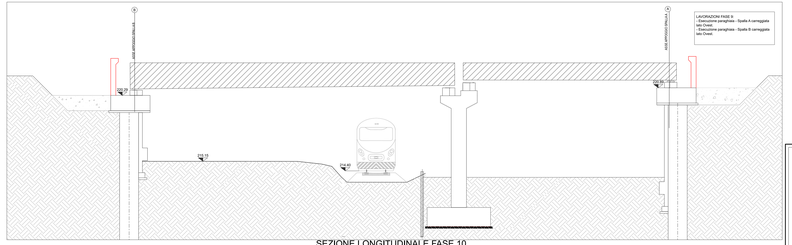

SEZIONE LONGITUDINALE FASE 8
1:200

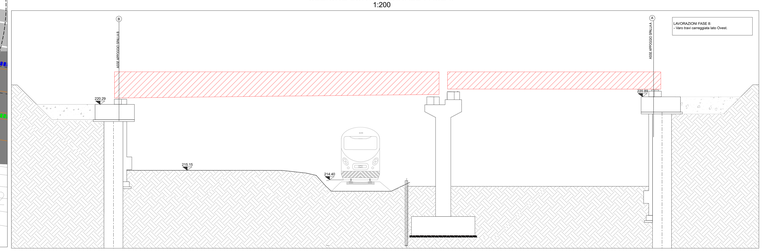

SEZIONE LONGITUDINALE FASE 10
1:200

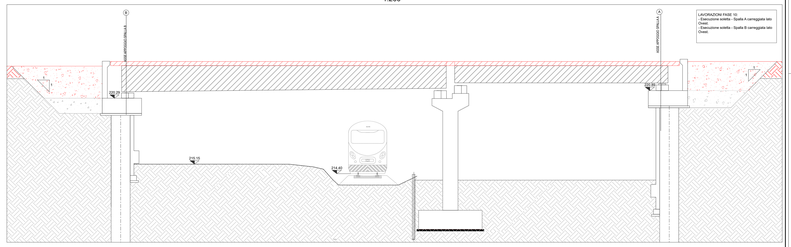

QUADRO DI UNIONE GENERALE