PROSPETTO LONGITUDINALE OVEST
1:100

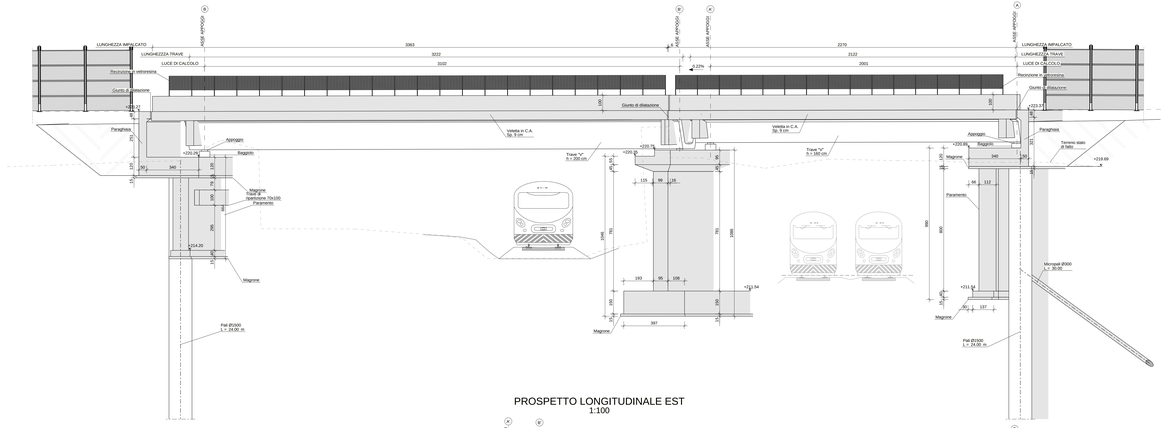

PROSPETTO LONGITUDINALE EST
1:100

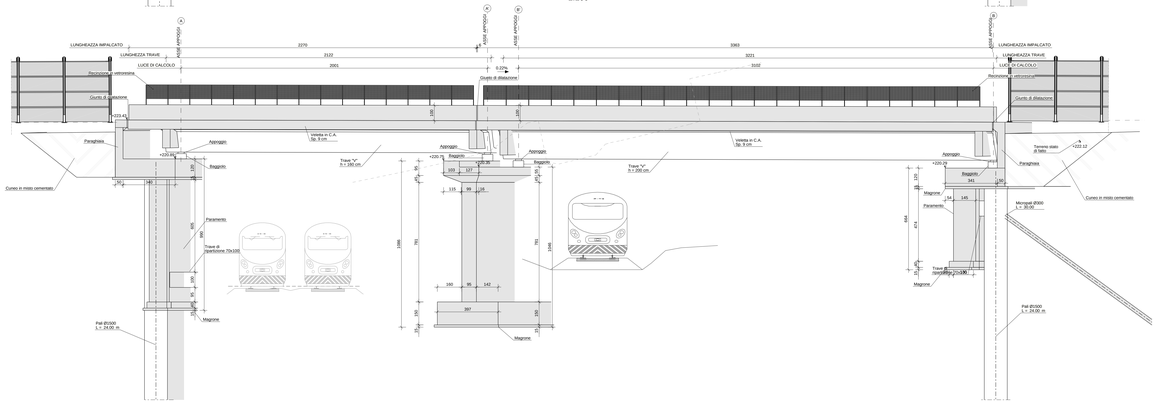

VISTA POSTERIORE SPALLA A
1:100

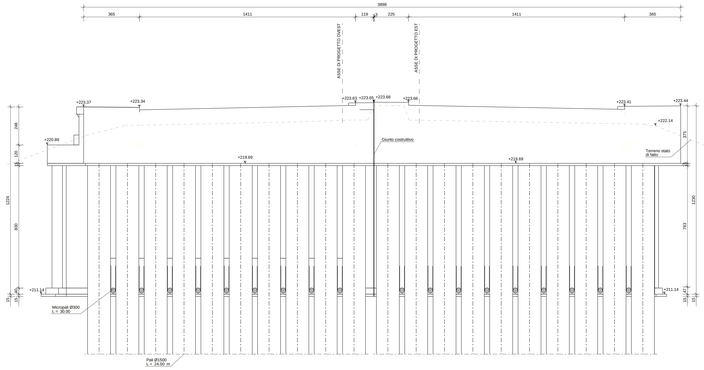

VISTA POSTERIORE SPALLA B
1:100

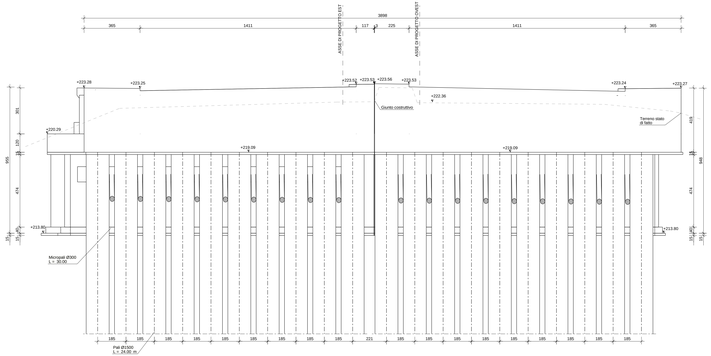

VISTA 3D

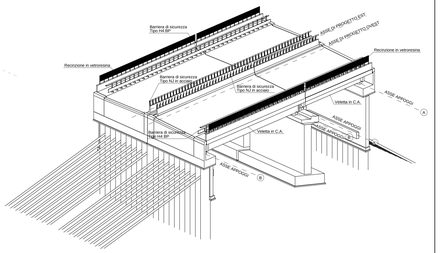

NB. Per le prescrizioni materiali si rimanda all'elaborato relativo alla tabella materiali: TAV._ESRBZA00PO00000TB001_ - TABELLA MATERIALI

QUADRO DI UNIONE GENERALE

Tratto in galleria
Tratto in trincea
Tratto in viadotto
Tratto in rilevato
Tratto in sovrapasso
Tratto in sottopasso
Tratto in ponte
Tratto in muro
Tratto in barriera
Tratto in tombino
Tratto in cavalcavia
Tratto in pergolato
Tratto in pergolato
Tratto in galleria artificiale
Tratto in galleria artificiale
Tratto in galleria artificiale