




SEZIONE LONGITUDINALE EST IN ASSE TRAVE (A-A)
1:100

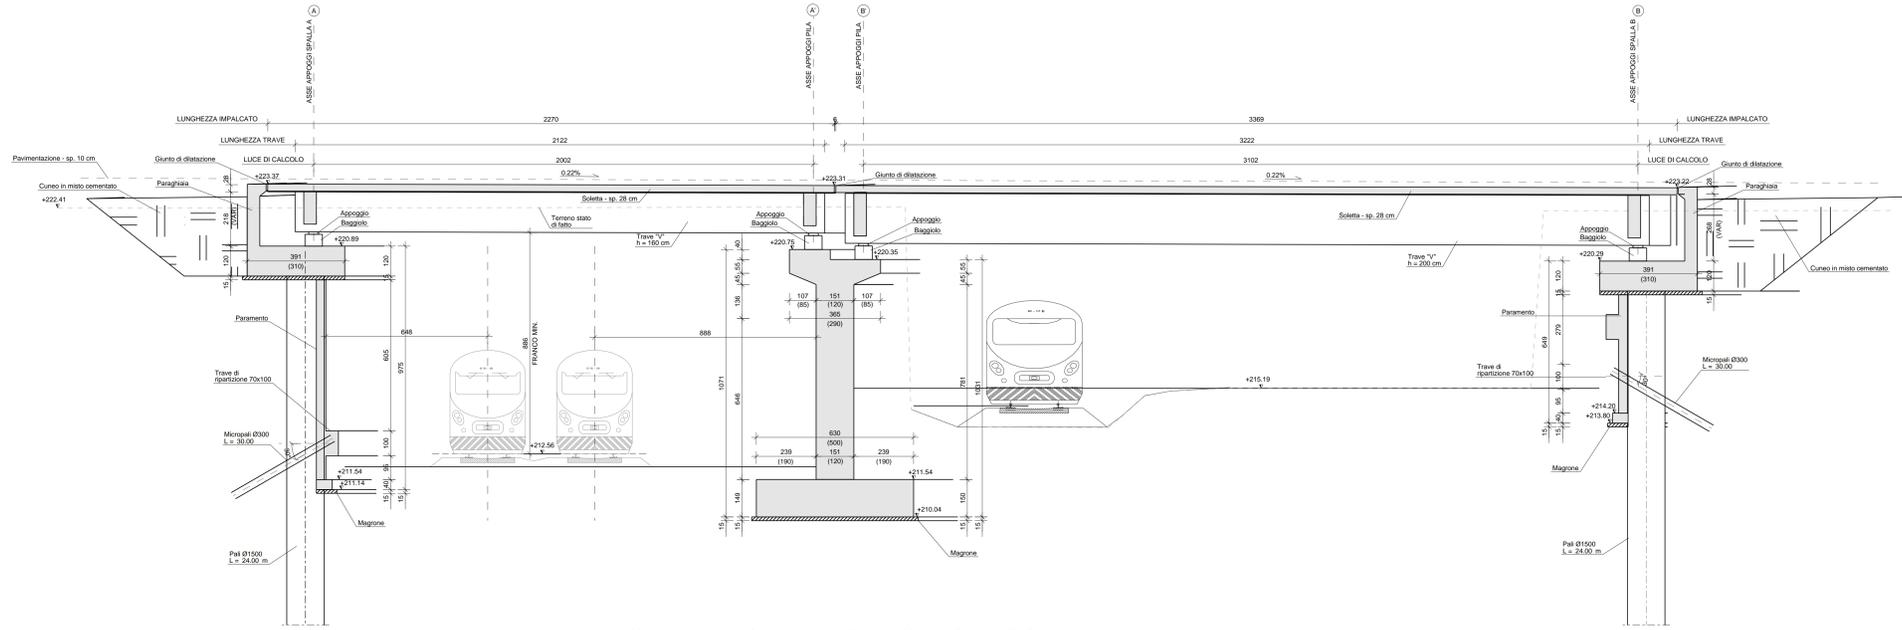


SEZIONE LONGITUDINALE OVEST IN ASSE TRAVE (B-B)
1:100

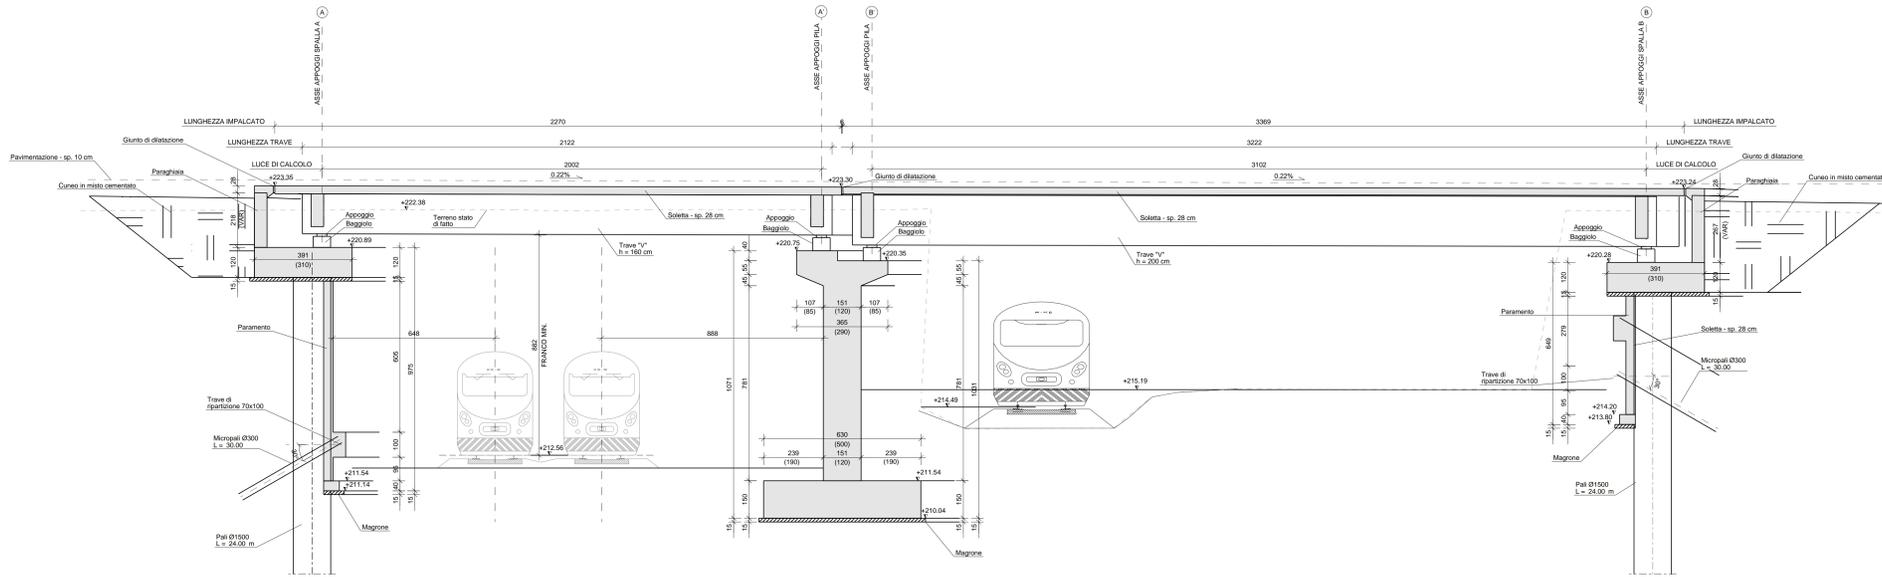

KEY PLAN
1:200

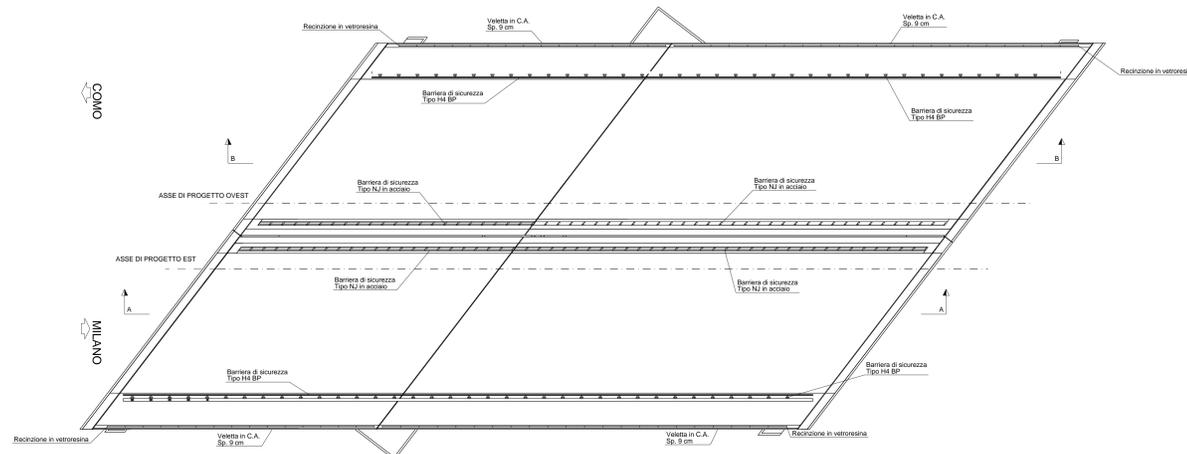

VISTA 3D

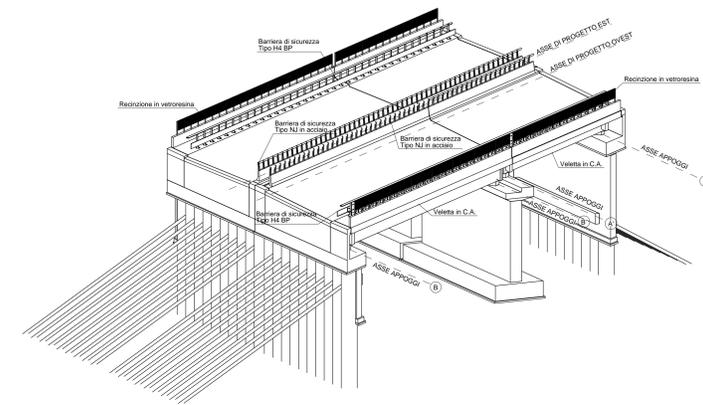

NB. Per le prescrizioni materiali si rimanda all'elaborato relativo alla tabella materiali: TAV. ESRB2A00PO0000TB001 - TABELLA MATERIALI



COLLEGAMENTO AUTOSTRADALE
DALMINE-COMO-VARESE-VALICO DEL GAGGIOLIO E OPERE AD ESSO CONNESSE
PROGETTO ESECUTIVO
TRATTA B2
OPERE D'ARTE MAGGIORI - PONTI E VIADOTTI
PONTE FM2
SEZIONI LONGITUDINALI

FASCE PROGETTUALI		FASCE OPERATIVE		FASCE ESECUTIVE	
AMBITO	CONTENUTO	AMBITO	CONTENUTO	AMBITO	CONTENUTO
SR	B2	ASB	PO00	000	001

CONTRATTO GENERALE		PEDELOMBARDA NUOVA S.p.A.	
DATA	REVISIONE	PROGETTO	ELABORAZIONE PROGETTUALE
11 Agosto 2023	1	Ing. Carlo Lotti	Ing. Carlo Lotti
12 Agosto 2023	2	Ing. Roberto	Ing. Roberto