

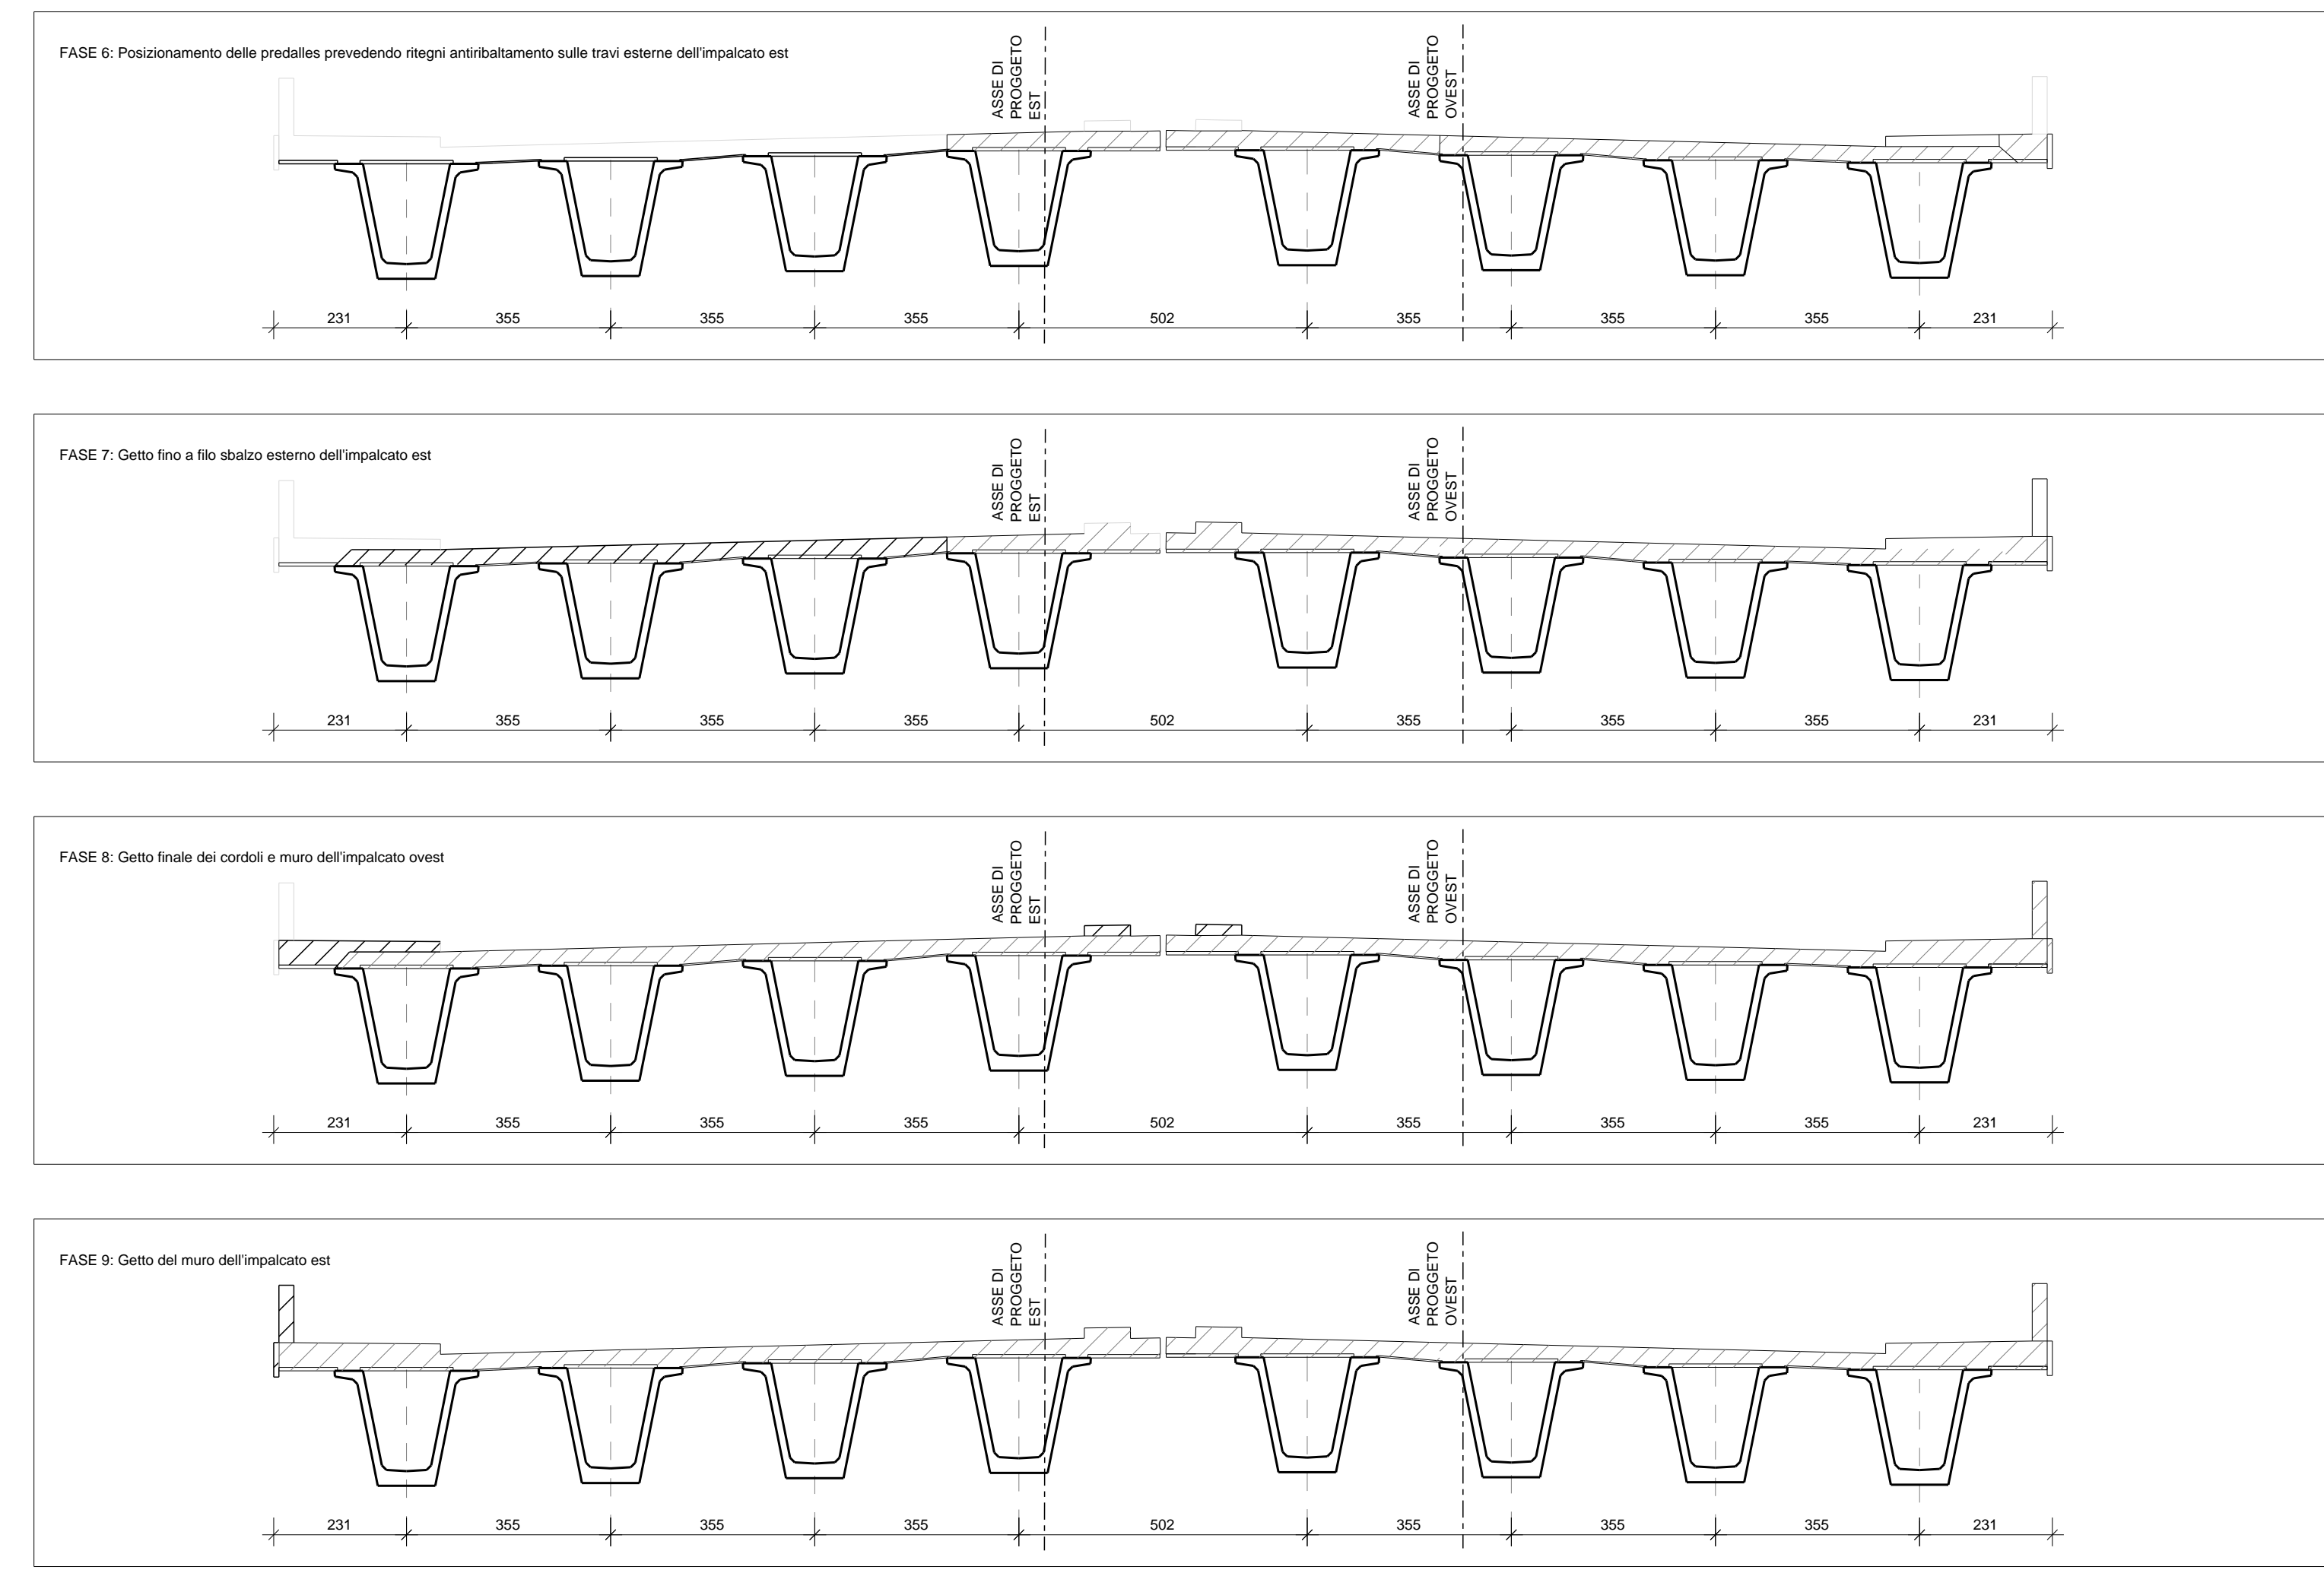


**FASI DI GETTO**  
1:100

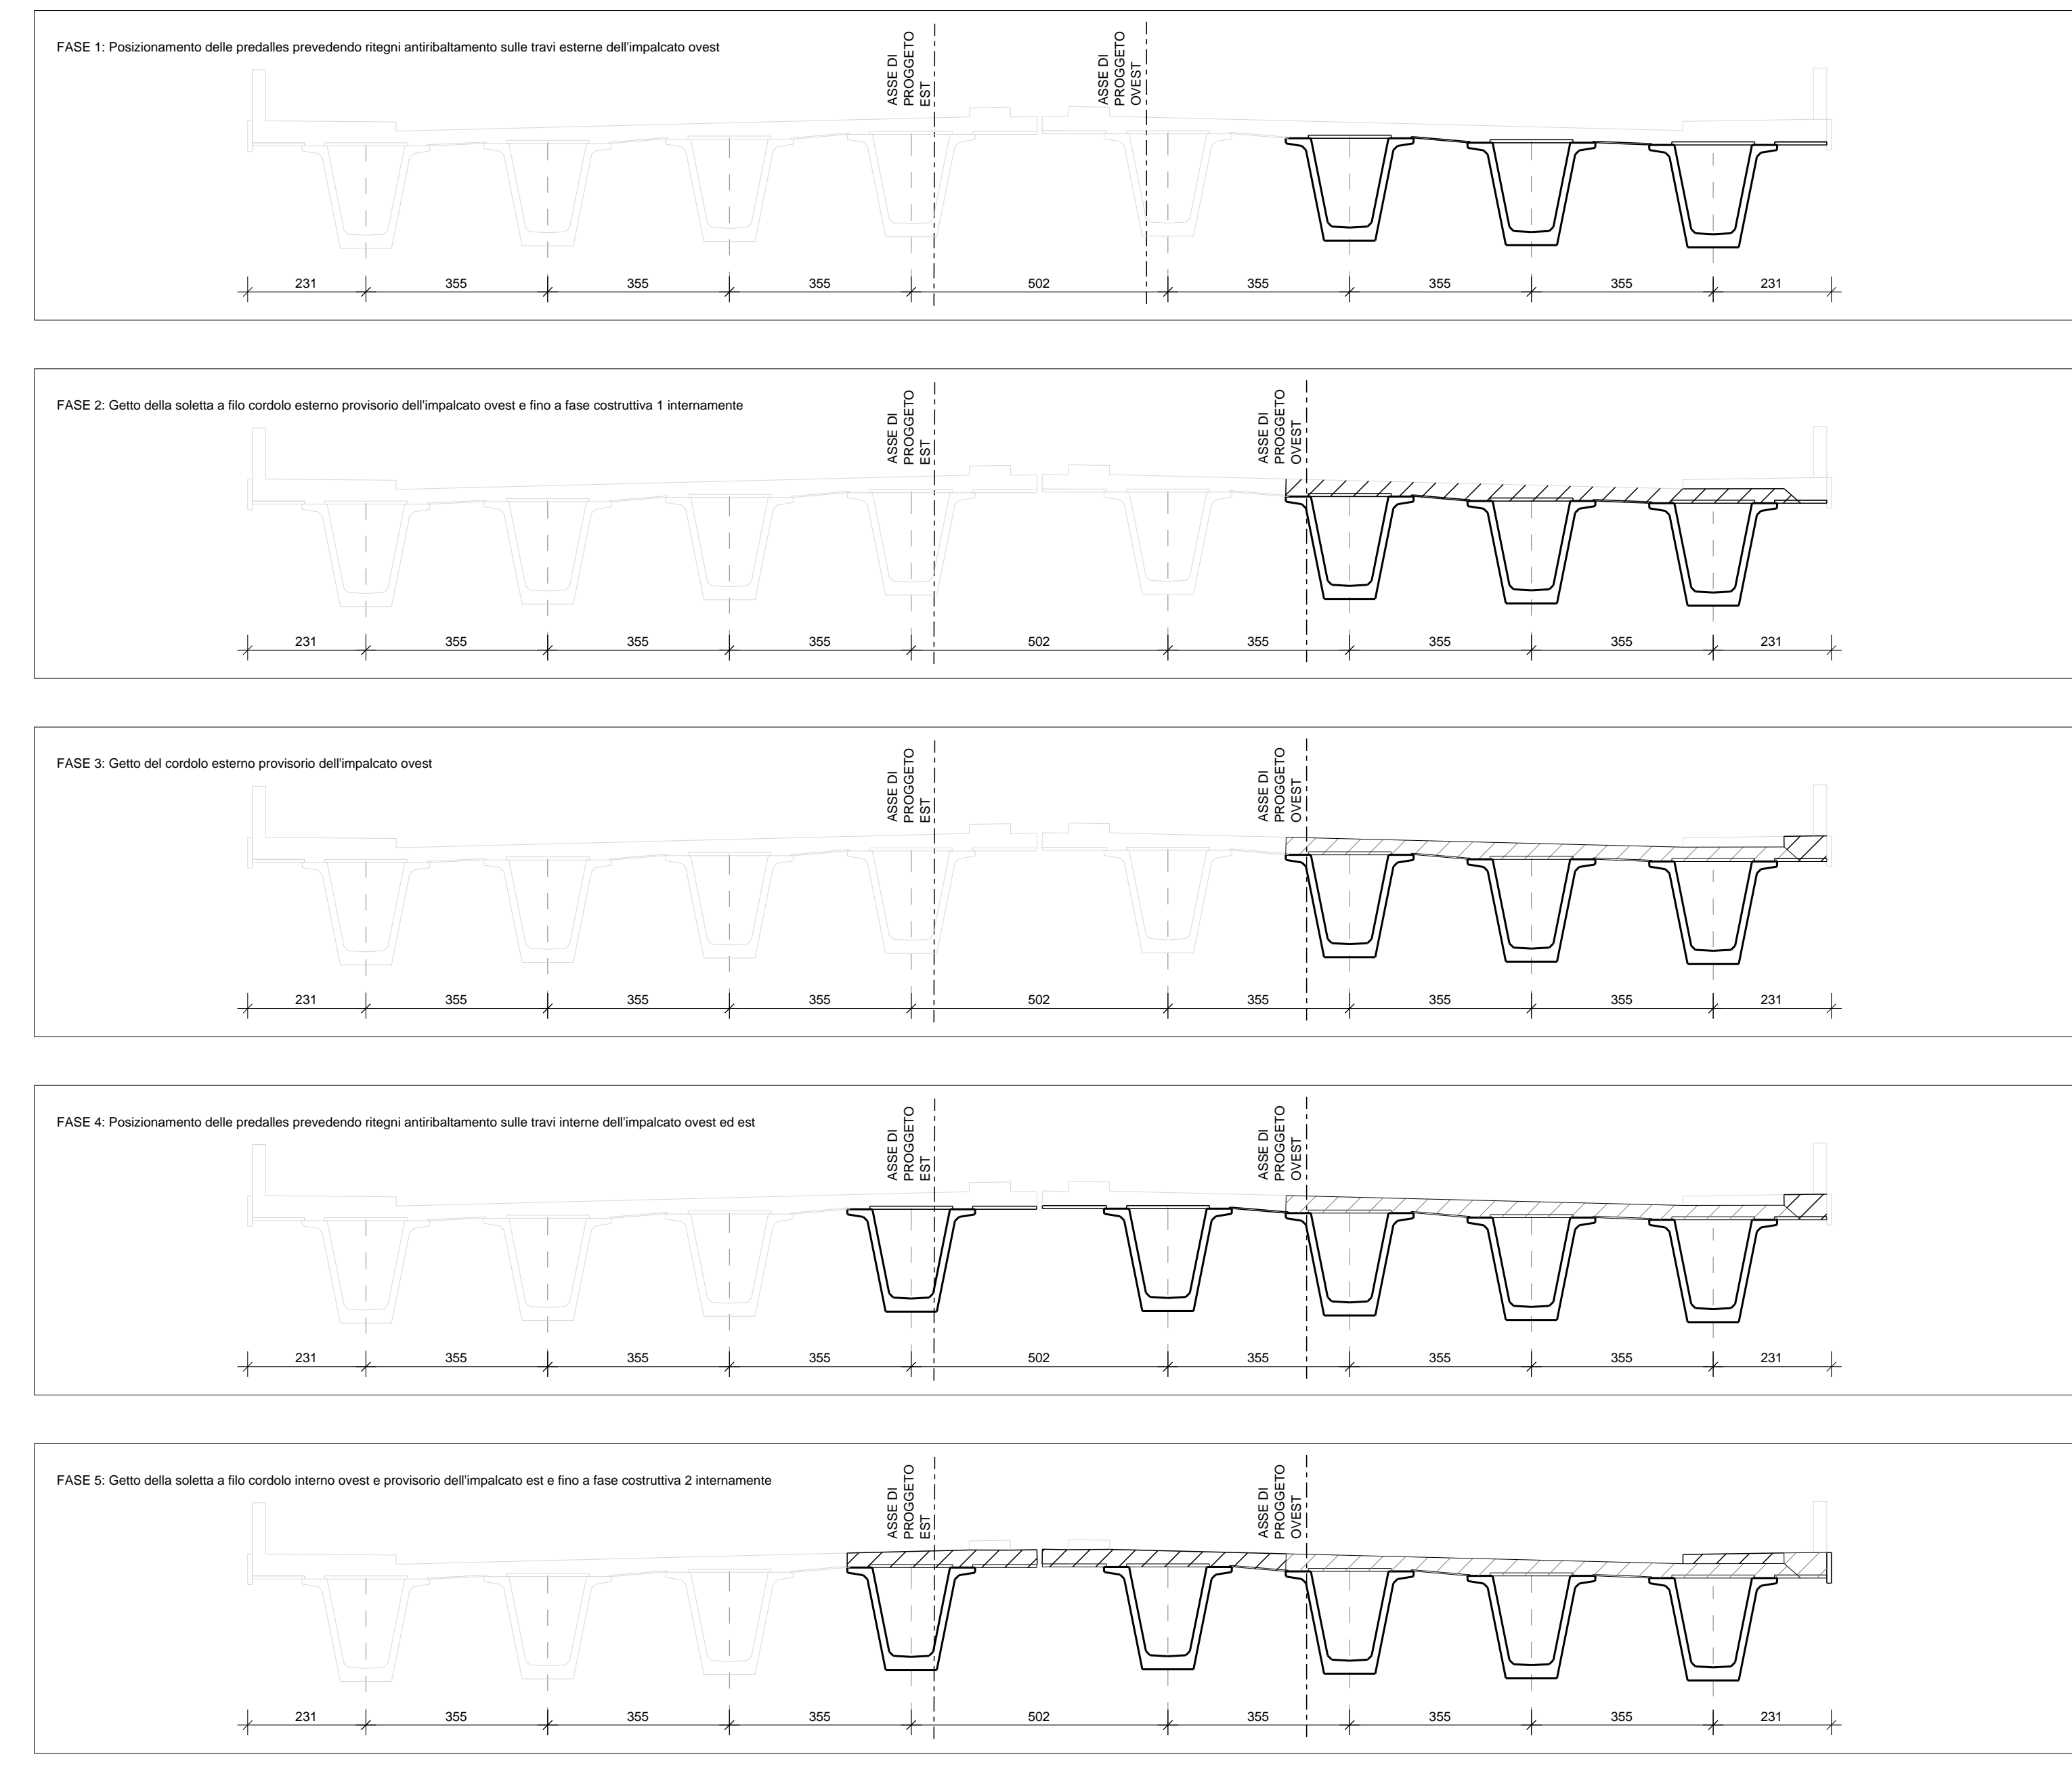

NB. Per le prescrizioni materiali si rimanda all'elaborato relativo alla tabella materiali: TAV. ESRB2A00PO0000TB001 - TABELLA MATERIALI

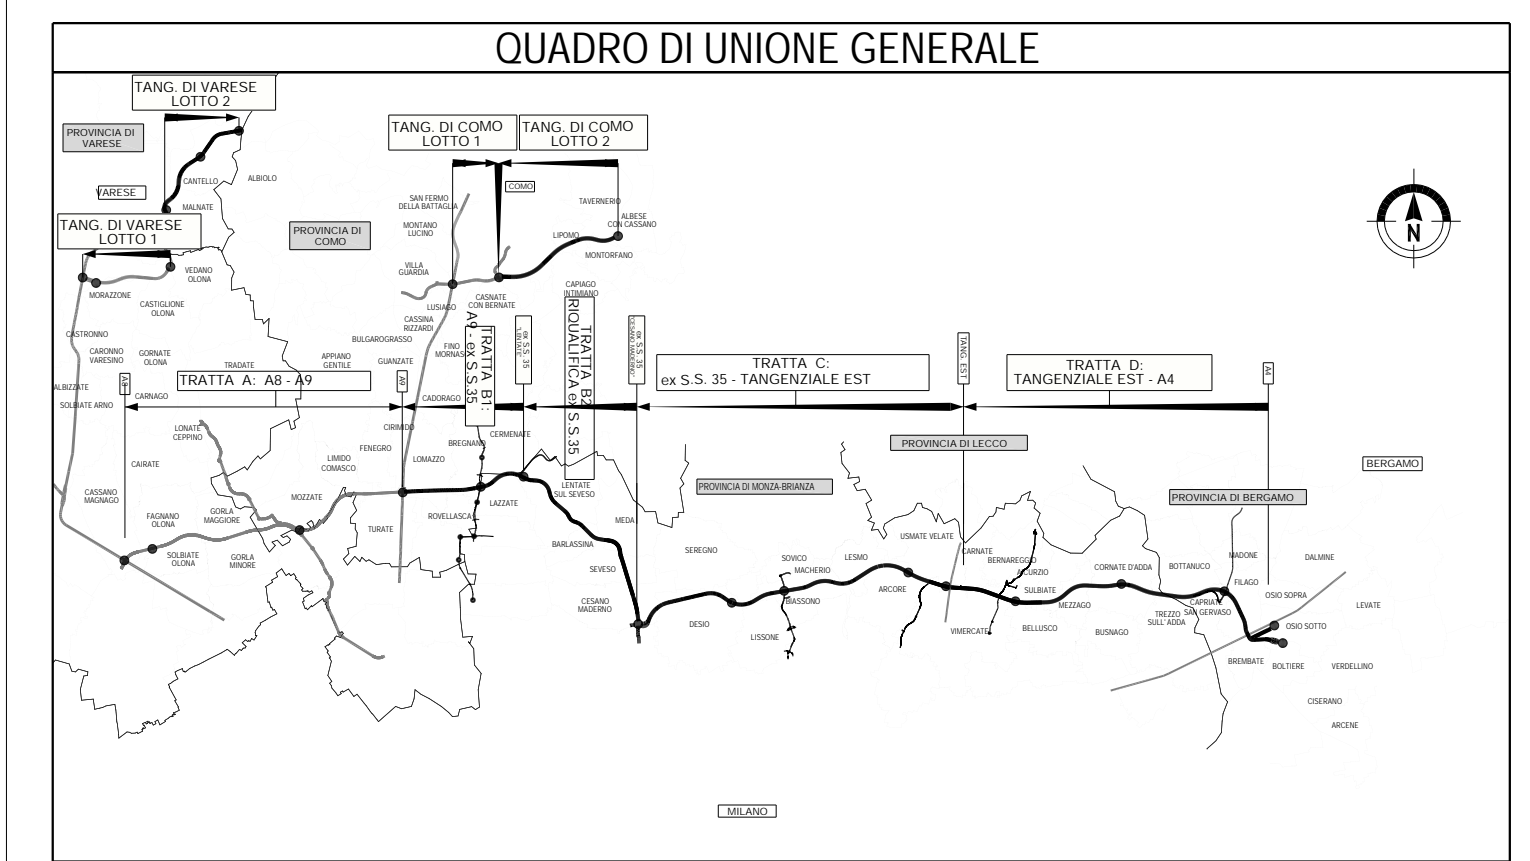

**COLLEGAMENTO AUTOSTRADALE**  
DALMINE-COMO-VARESE-VALICO DEL GAGGIULO E OPERE AD ESSO CONNESSE

**PROGETTO ESECUTIVO**  
TRATTA B2  
**OPERE D'ARTE MAGGIORI - PONTI E VIADOTTI**  
PONTI FN2  
IMPALCATO - CARPENTERIA SOLETTA


**PEDELOMBARDA NUOVA S.p.A.**

Ing. Roberto...  
Ing. Marco...