

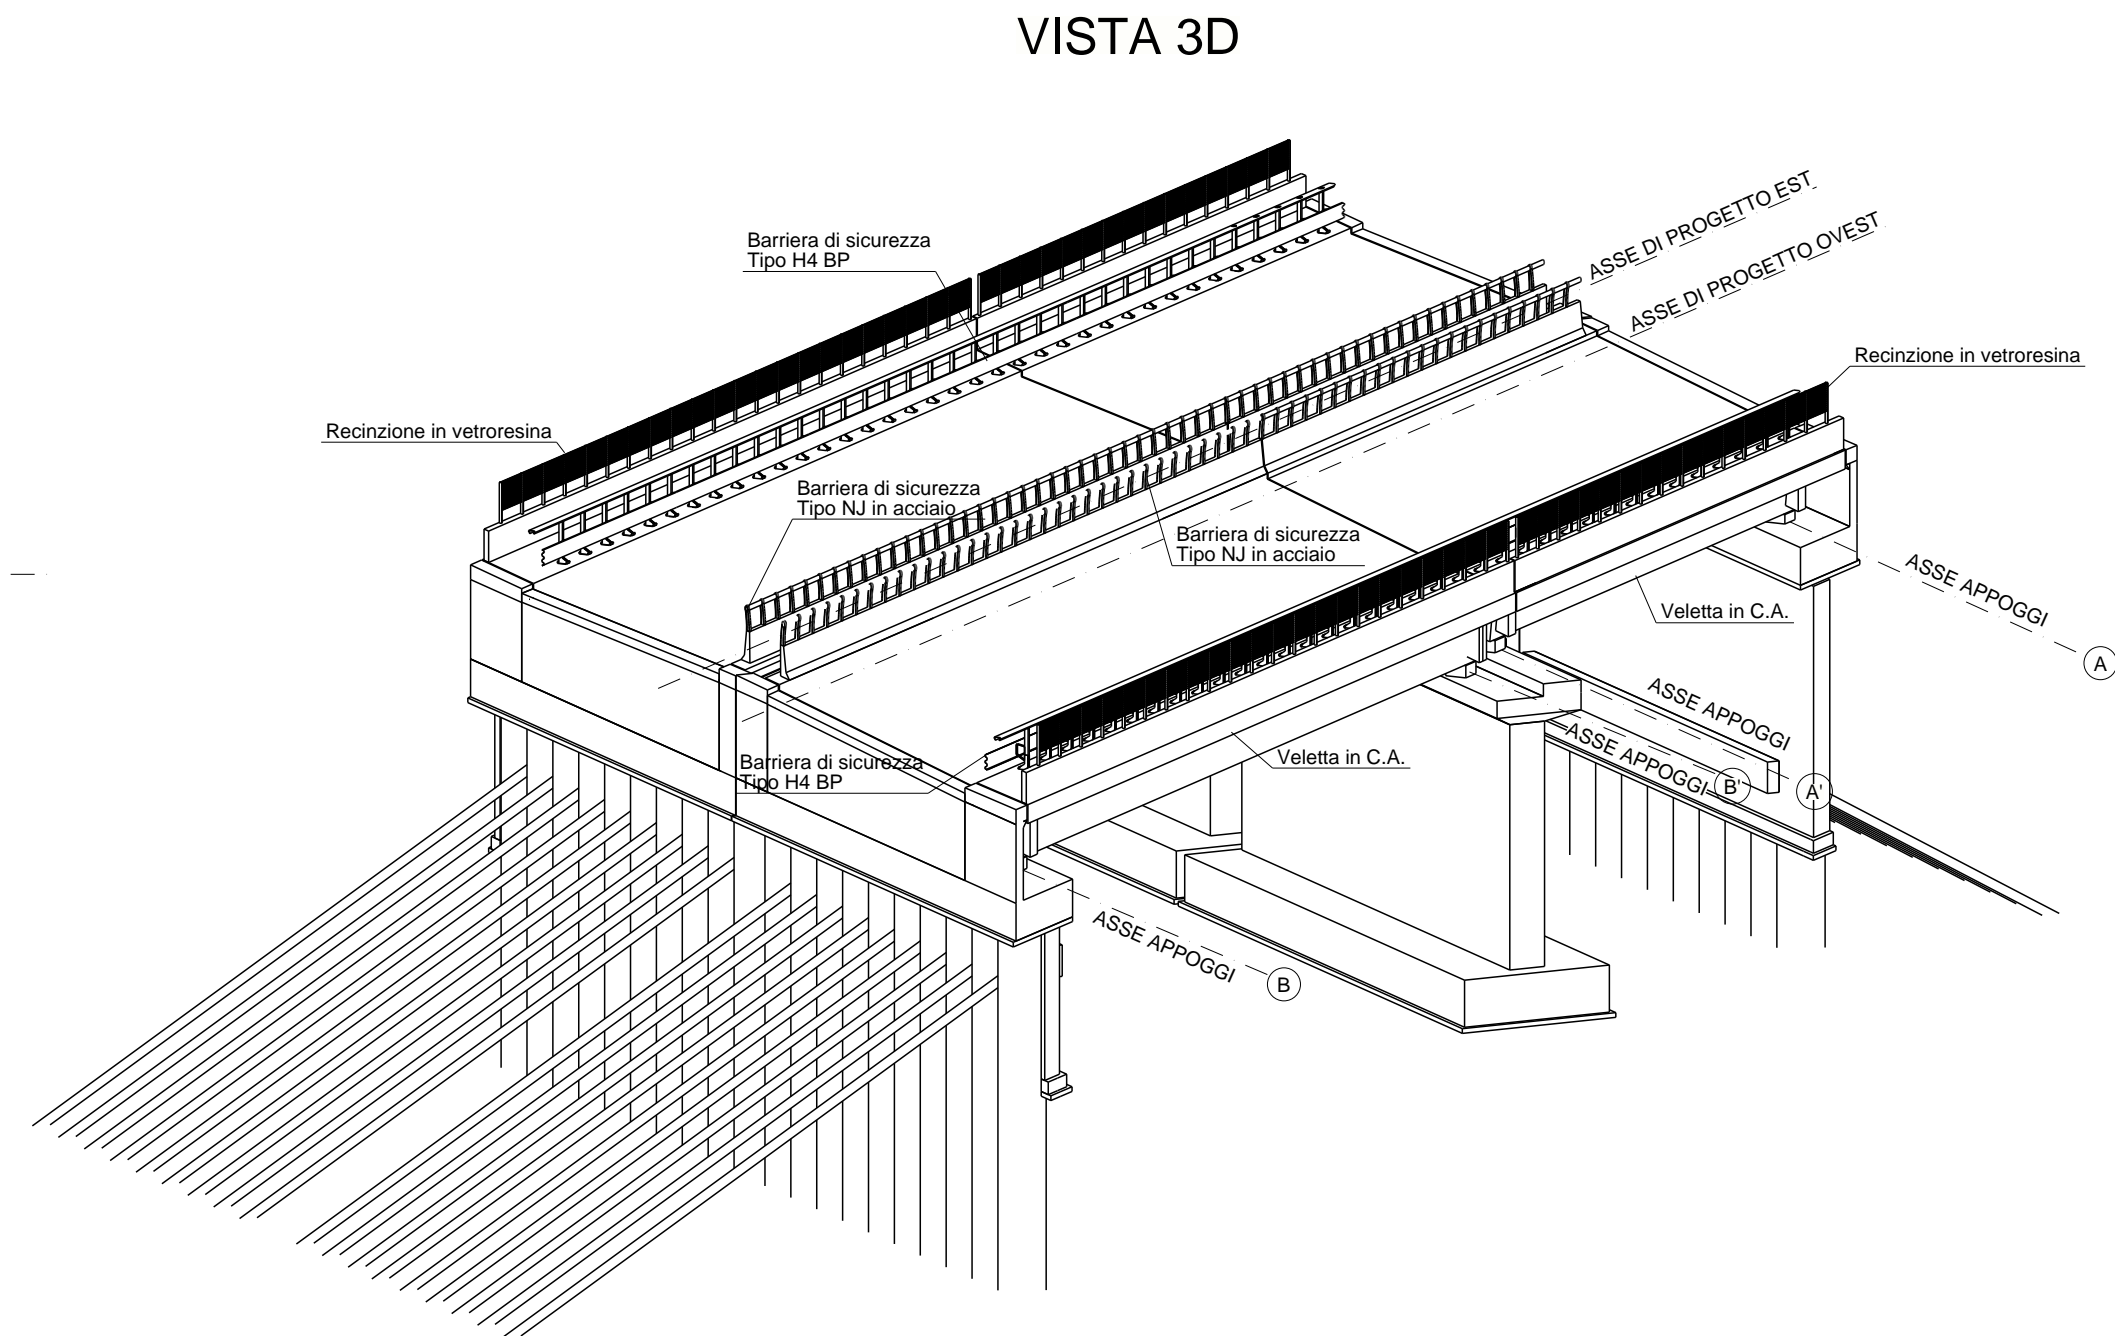



PIANTA IMPALCATO
1:100

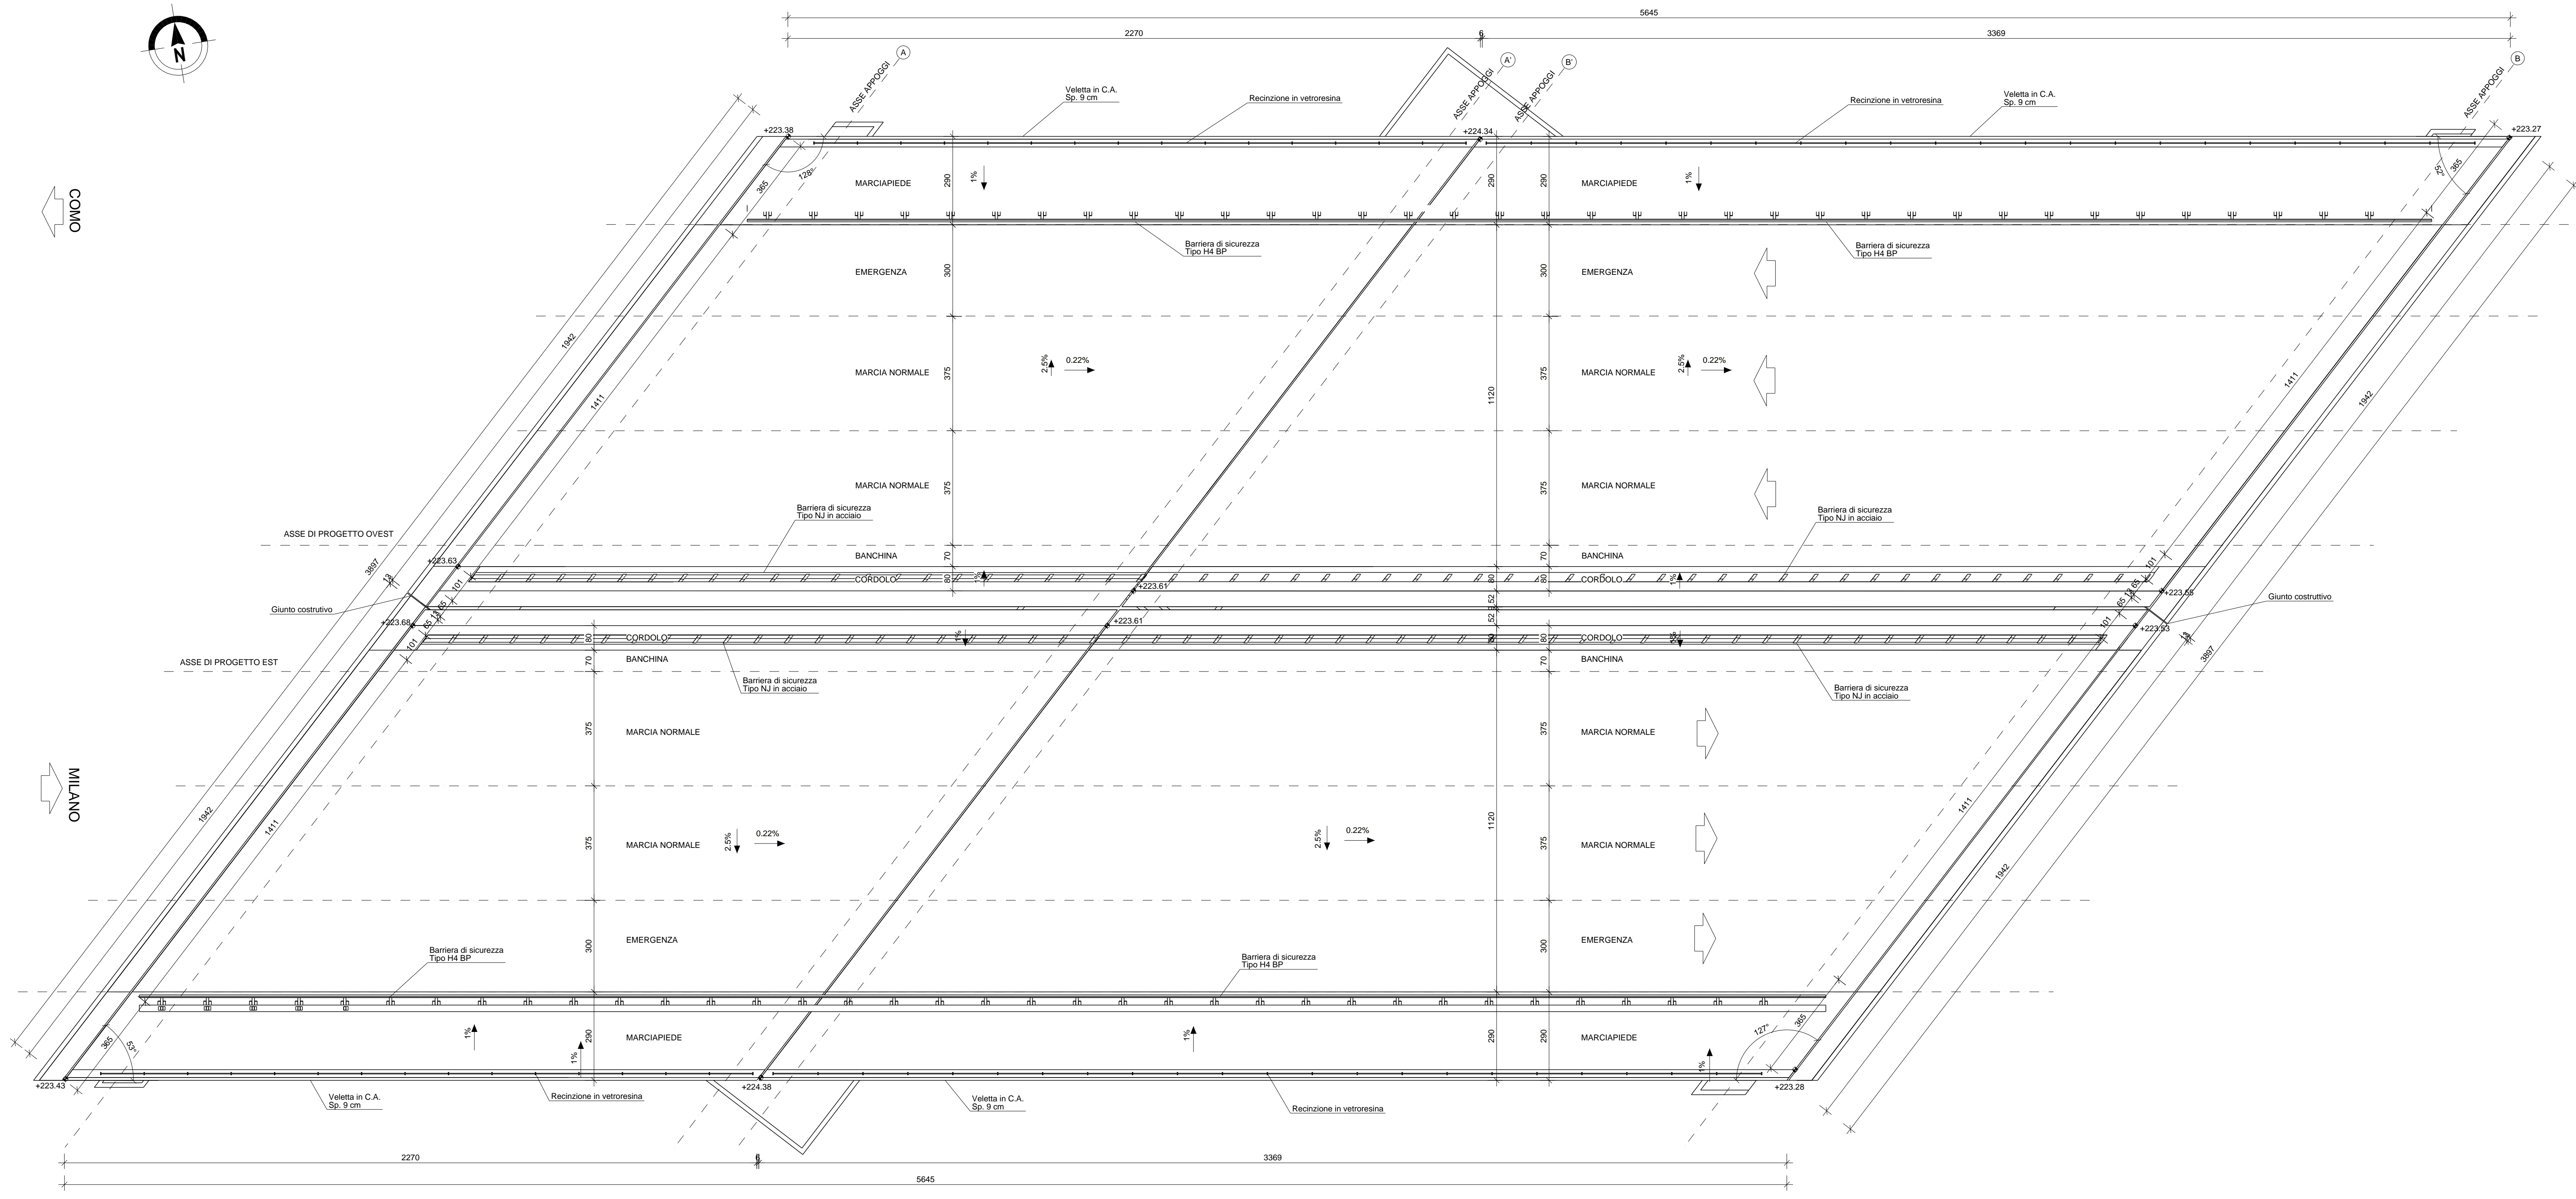


VISTA 3D
TRAVI E TRAVERSI

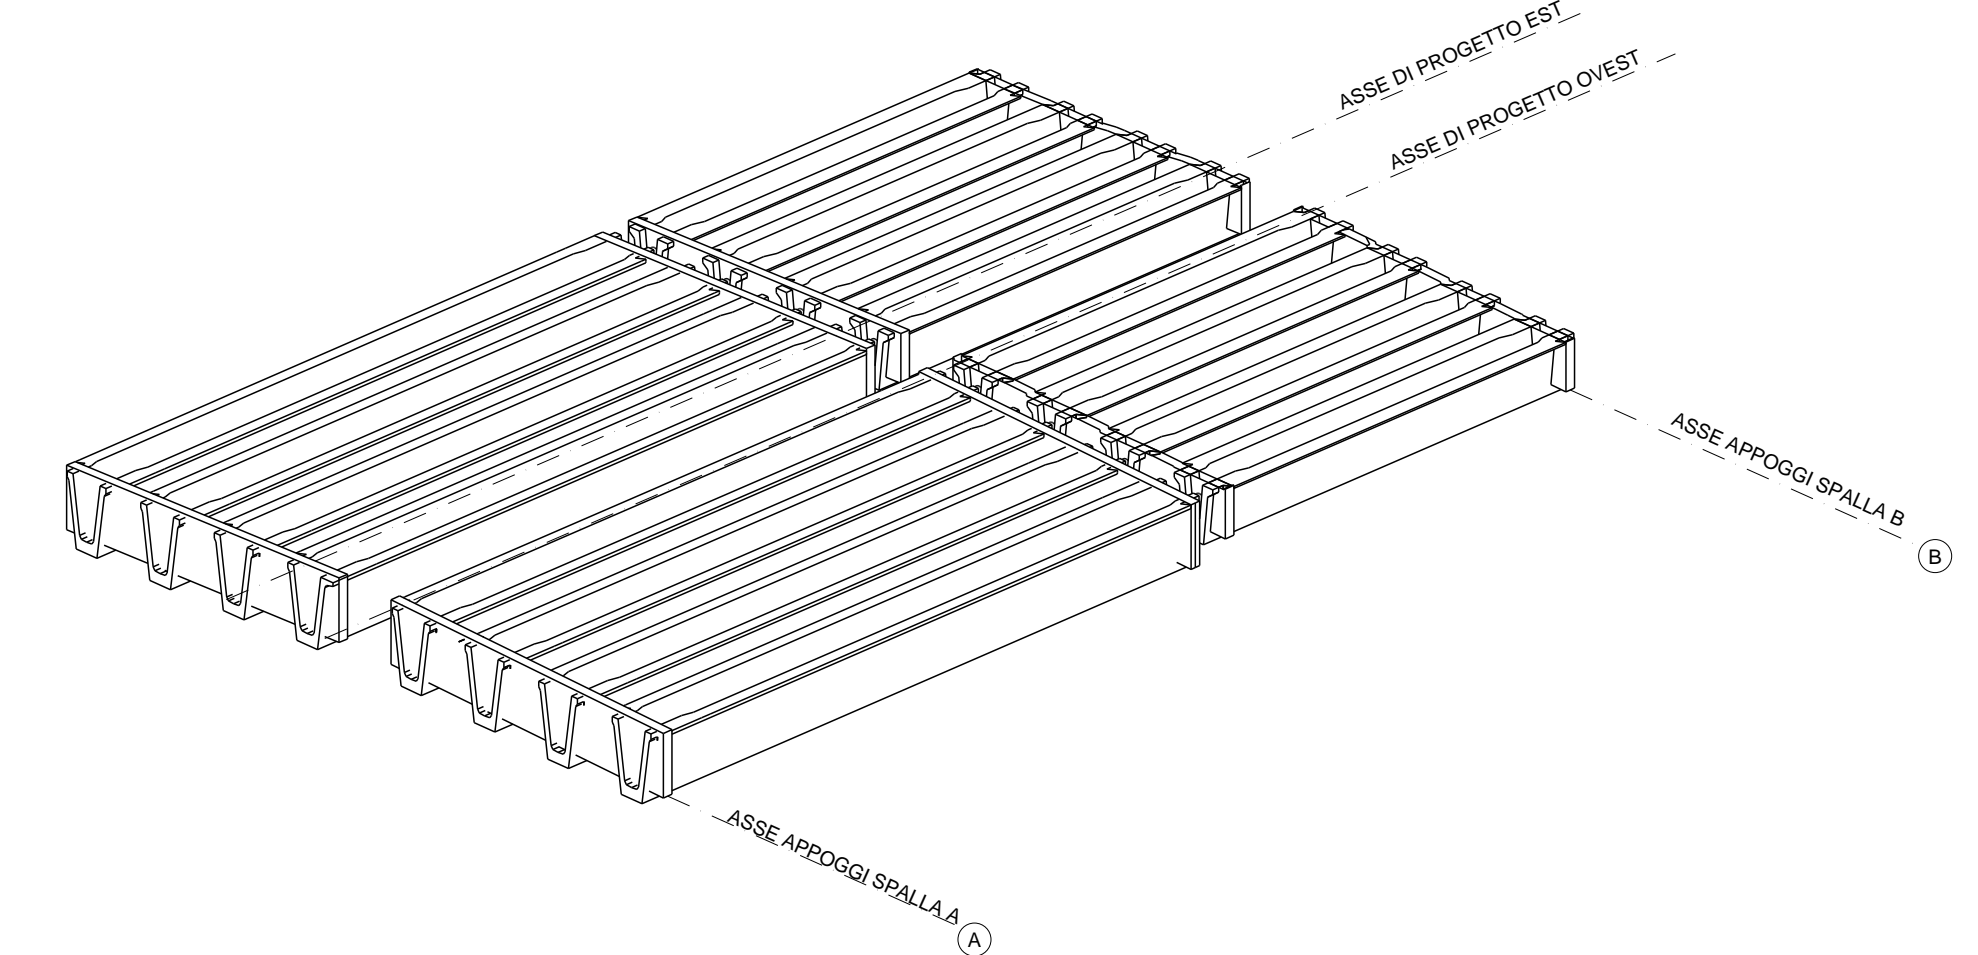

PIANTA CARPENTERIA TRAVE
1:100

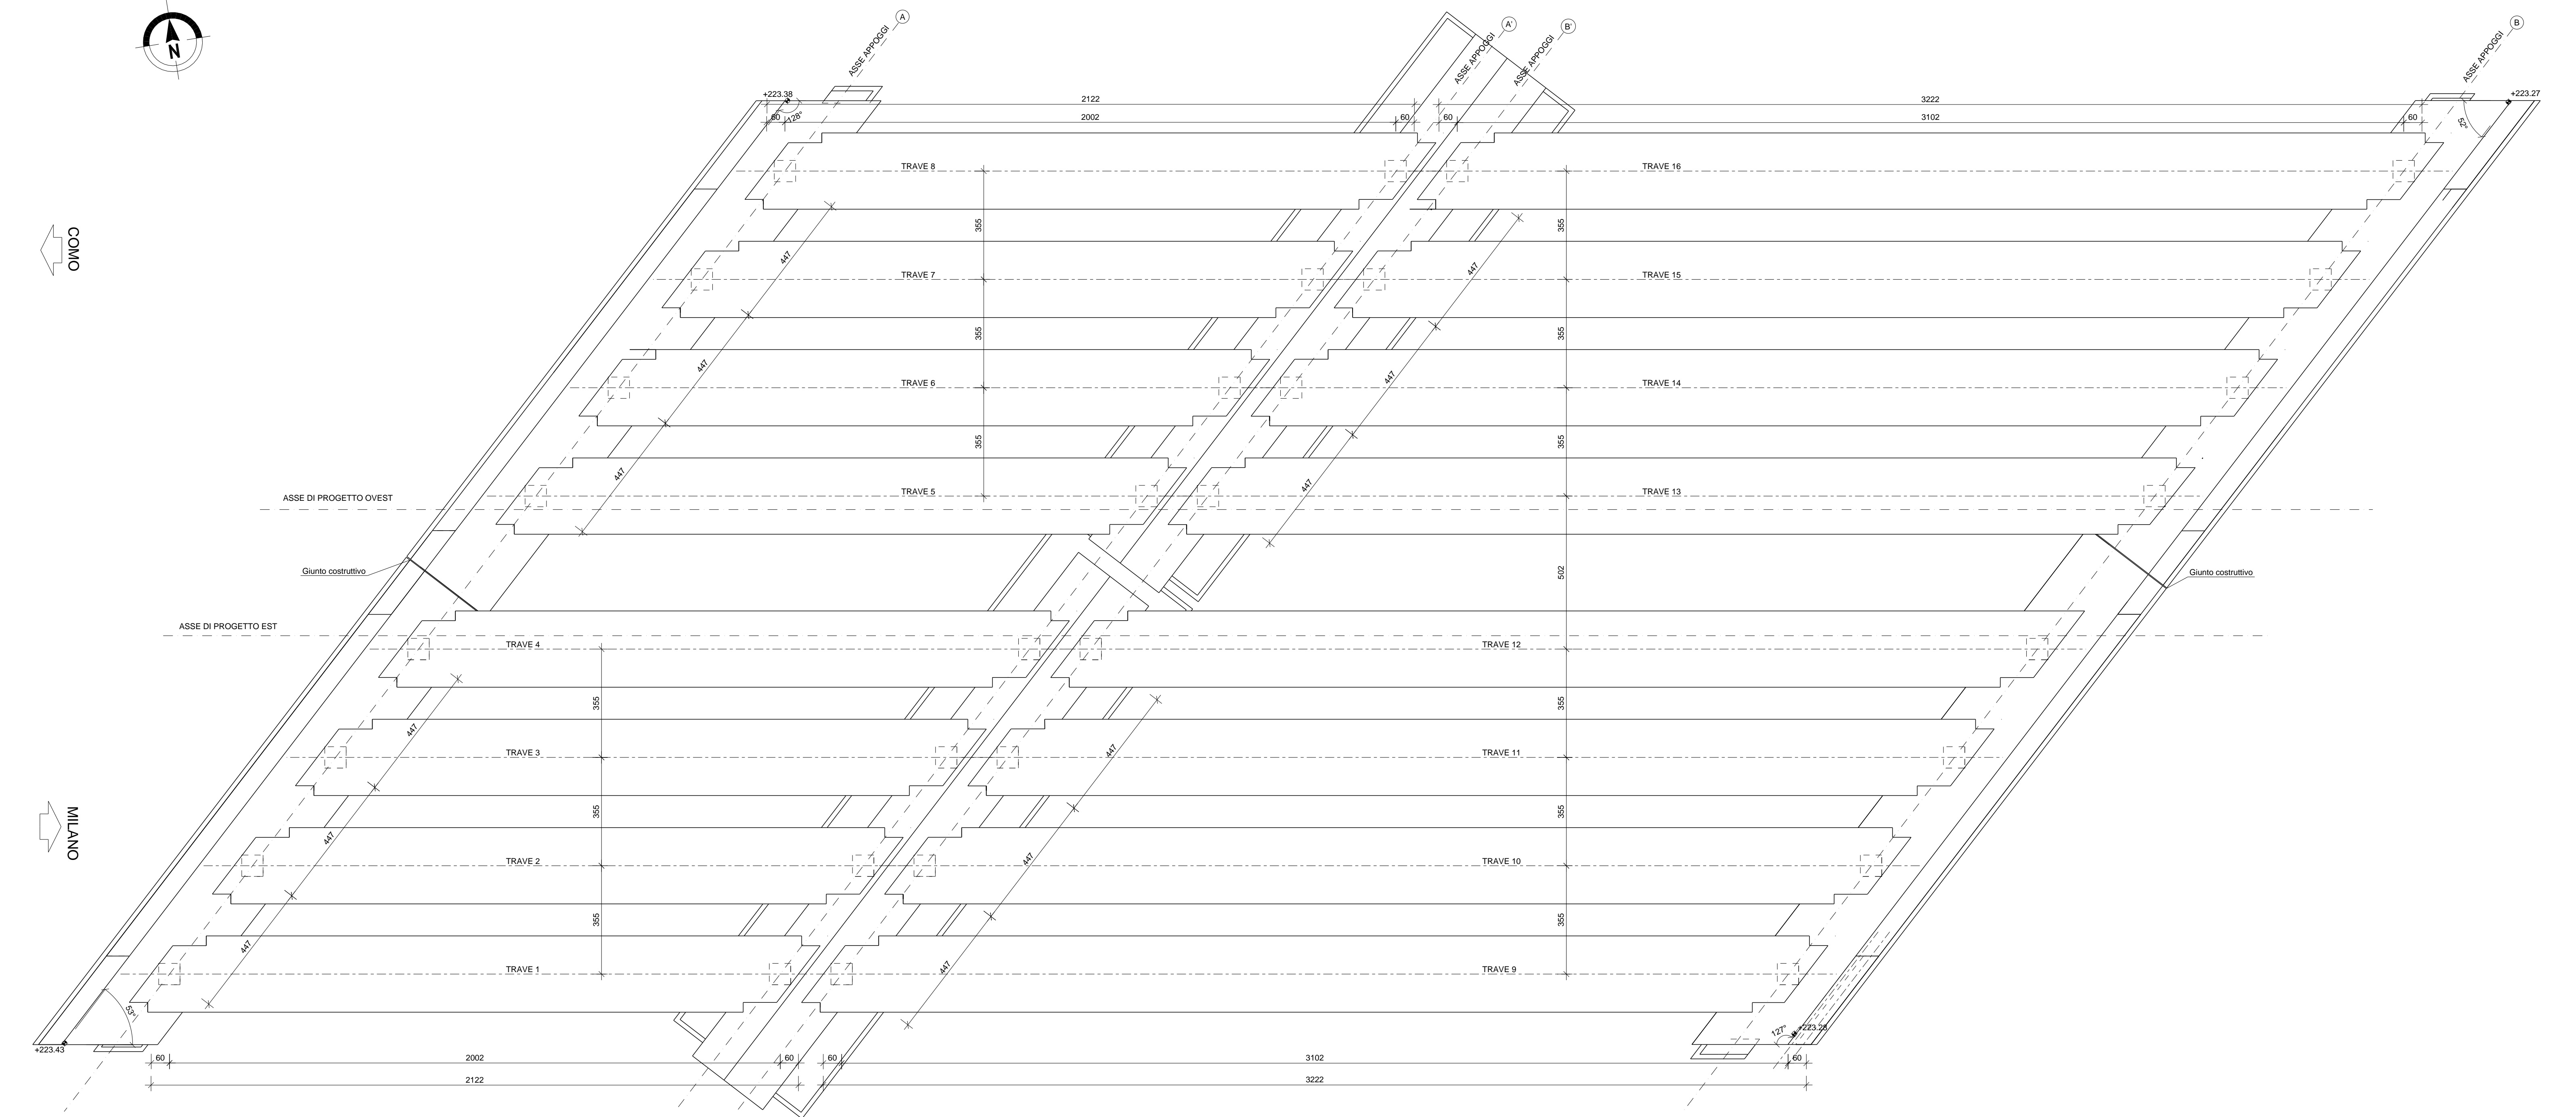

NB. Per le prescrizioni materiali si rimanda all'elaborato relativo alla tabella materiali: TAV. ESRB2A00PO0000TB001 - TABELLA MATERIALI

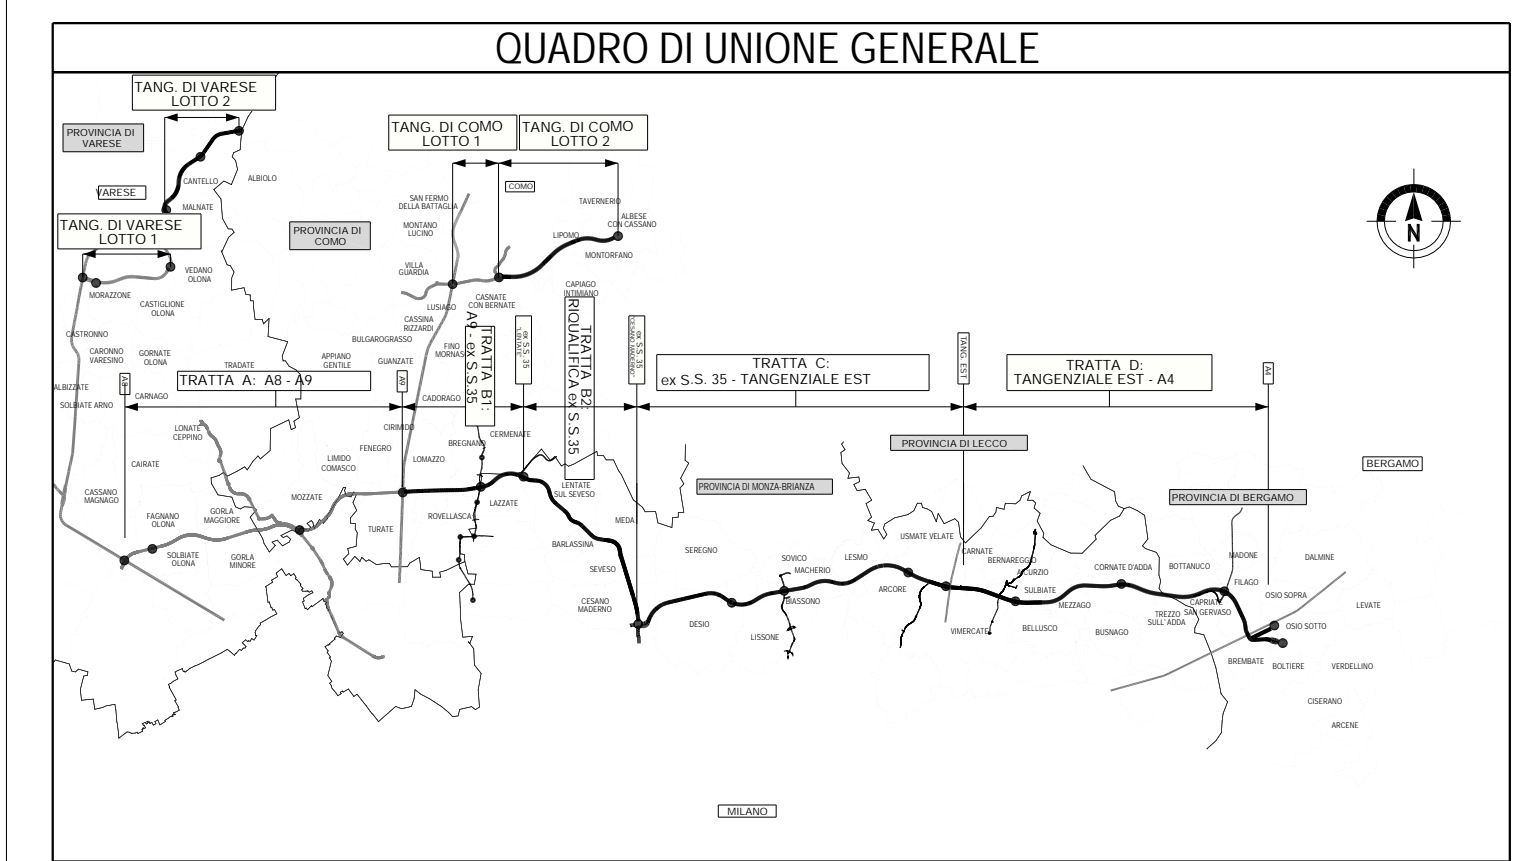

**COLLEGAMENTO AUTOSTRADALE
DALMINE-COMO-VARESE-VALICO DEL GAGGIULO E OPERE AD ESSO CONNESSE**

**PROGETTO ESECUTIVO
TRATTA B2
OPERE D'ARTE MAGGIORI - PONTI E VIADOTTI
PONTE FN2
PIANTA IMPALCATO**

SIRIS		CONTRATTO GENERALE	
TRATTA	B2	PROGETTO	PEDELMOBARDA NUOVA S.p.A.
DATA	01/08/2023	REVISIONE	01
SCALE	1:100	ELABORAZIONE PROGETTUALE	PROGER