
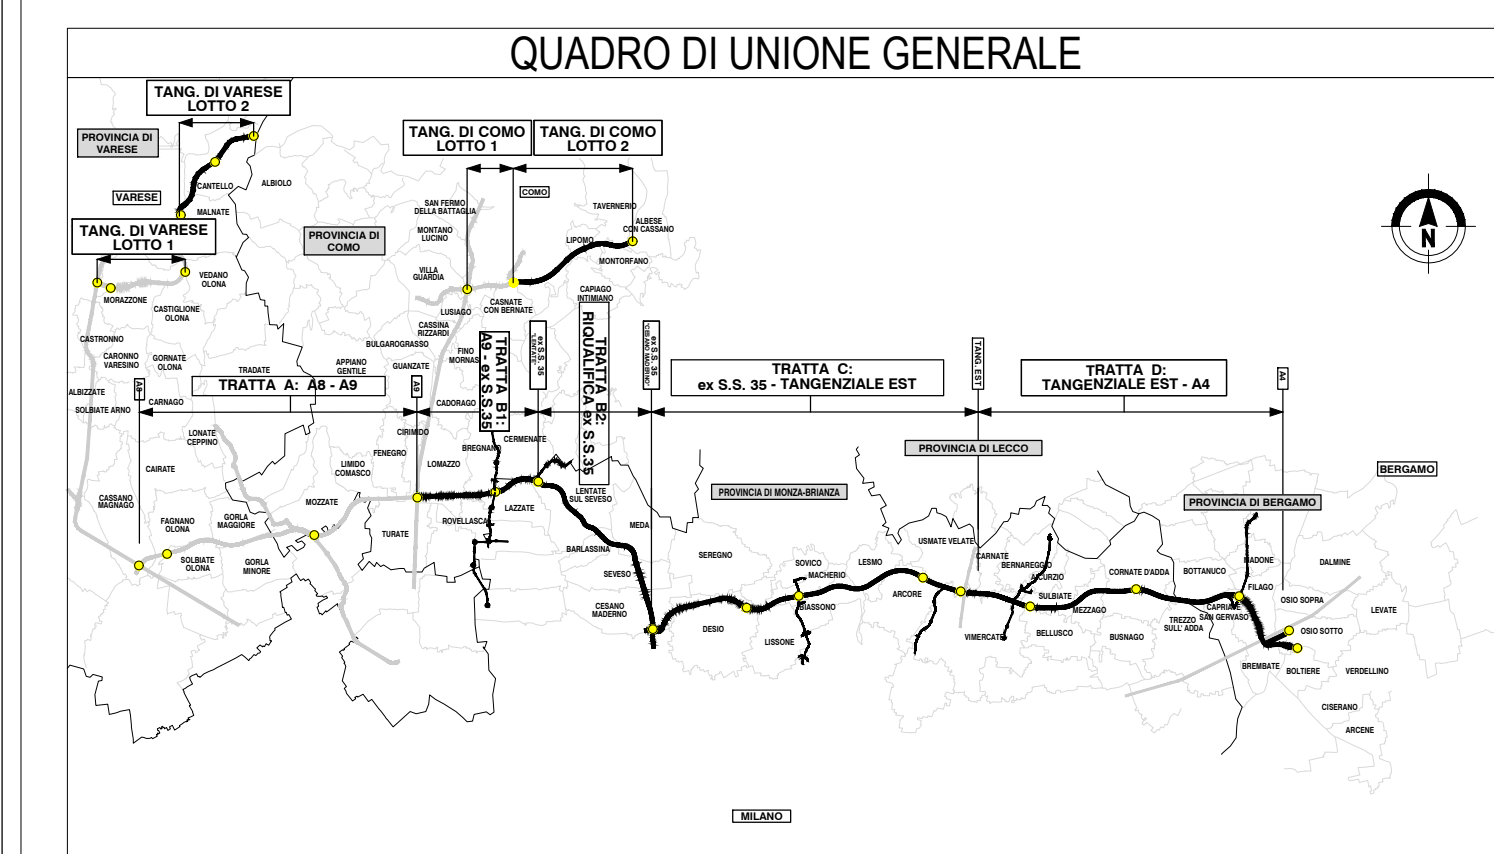


PLANIMETRIA GEOREFERenziATA DELLE FONDAZIONI (scala 1:100)

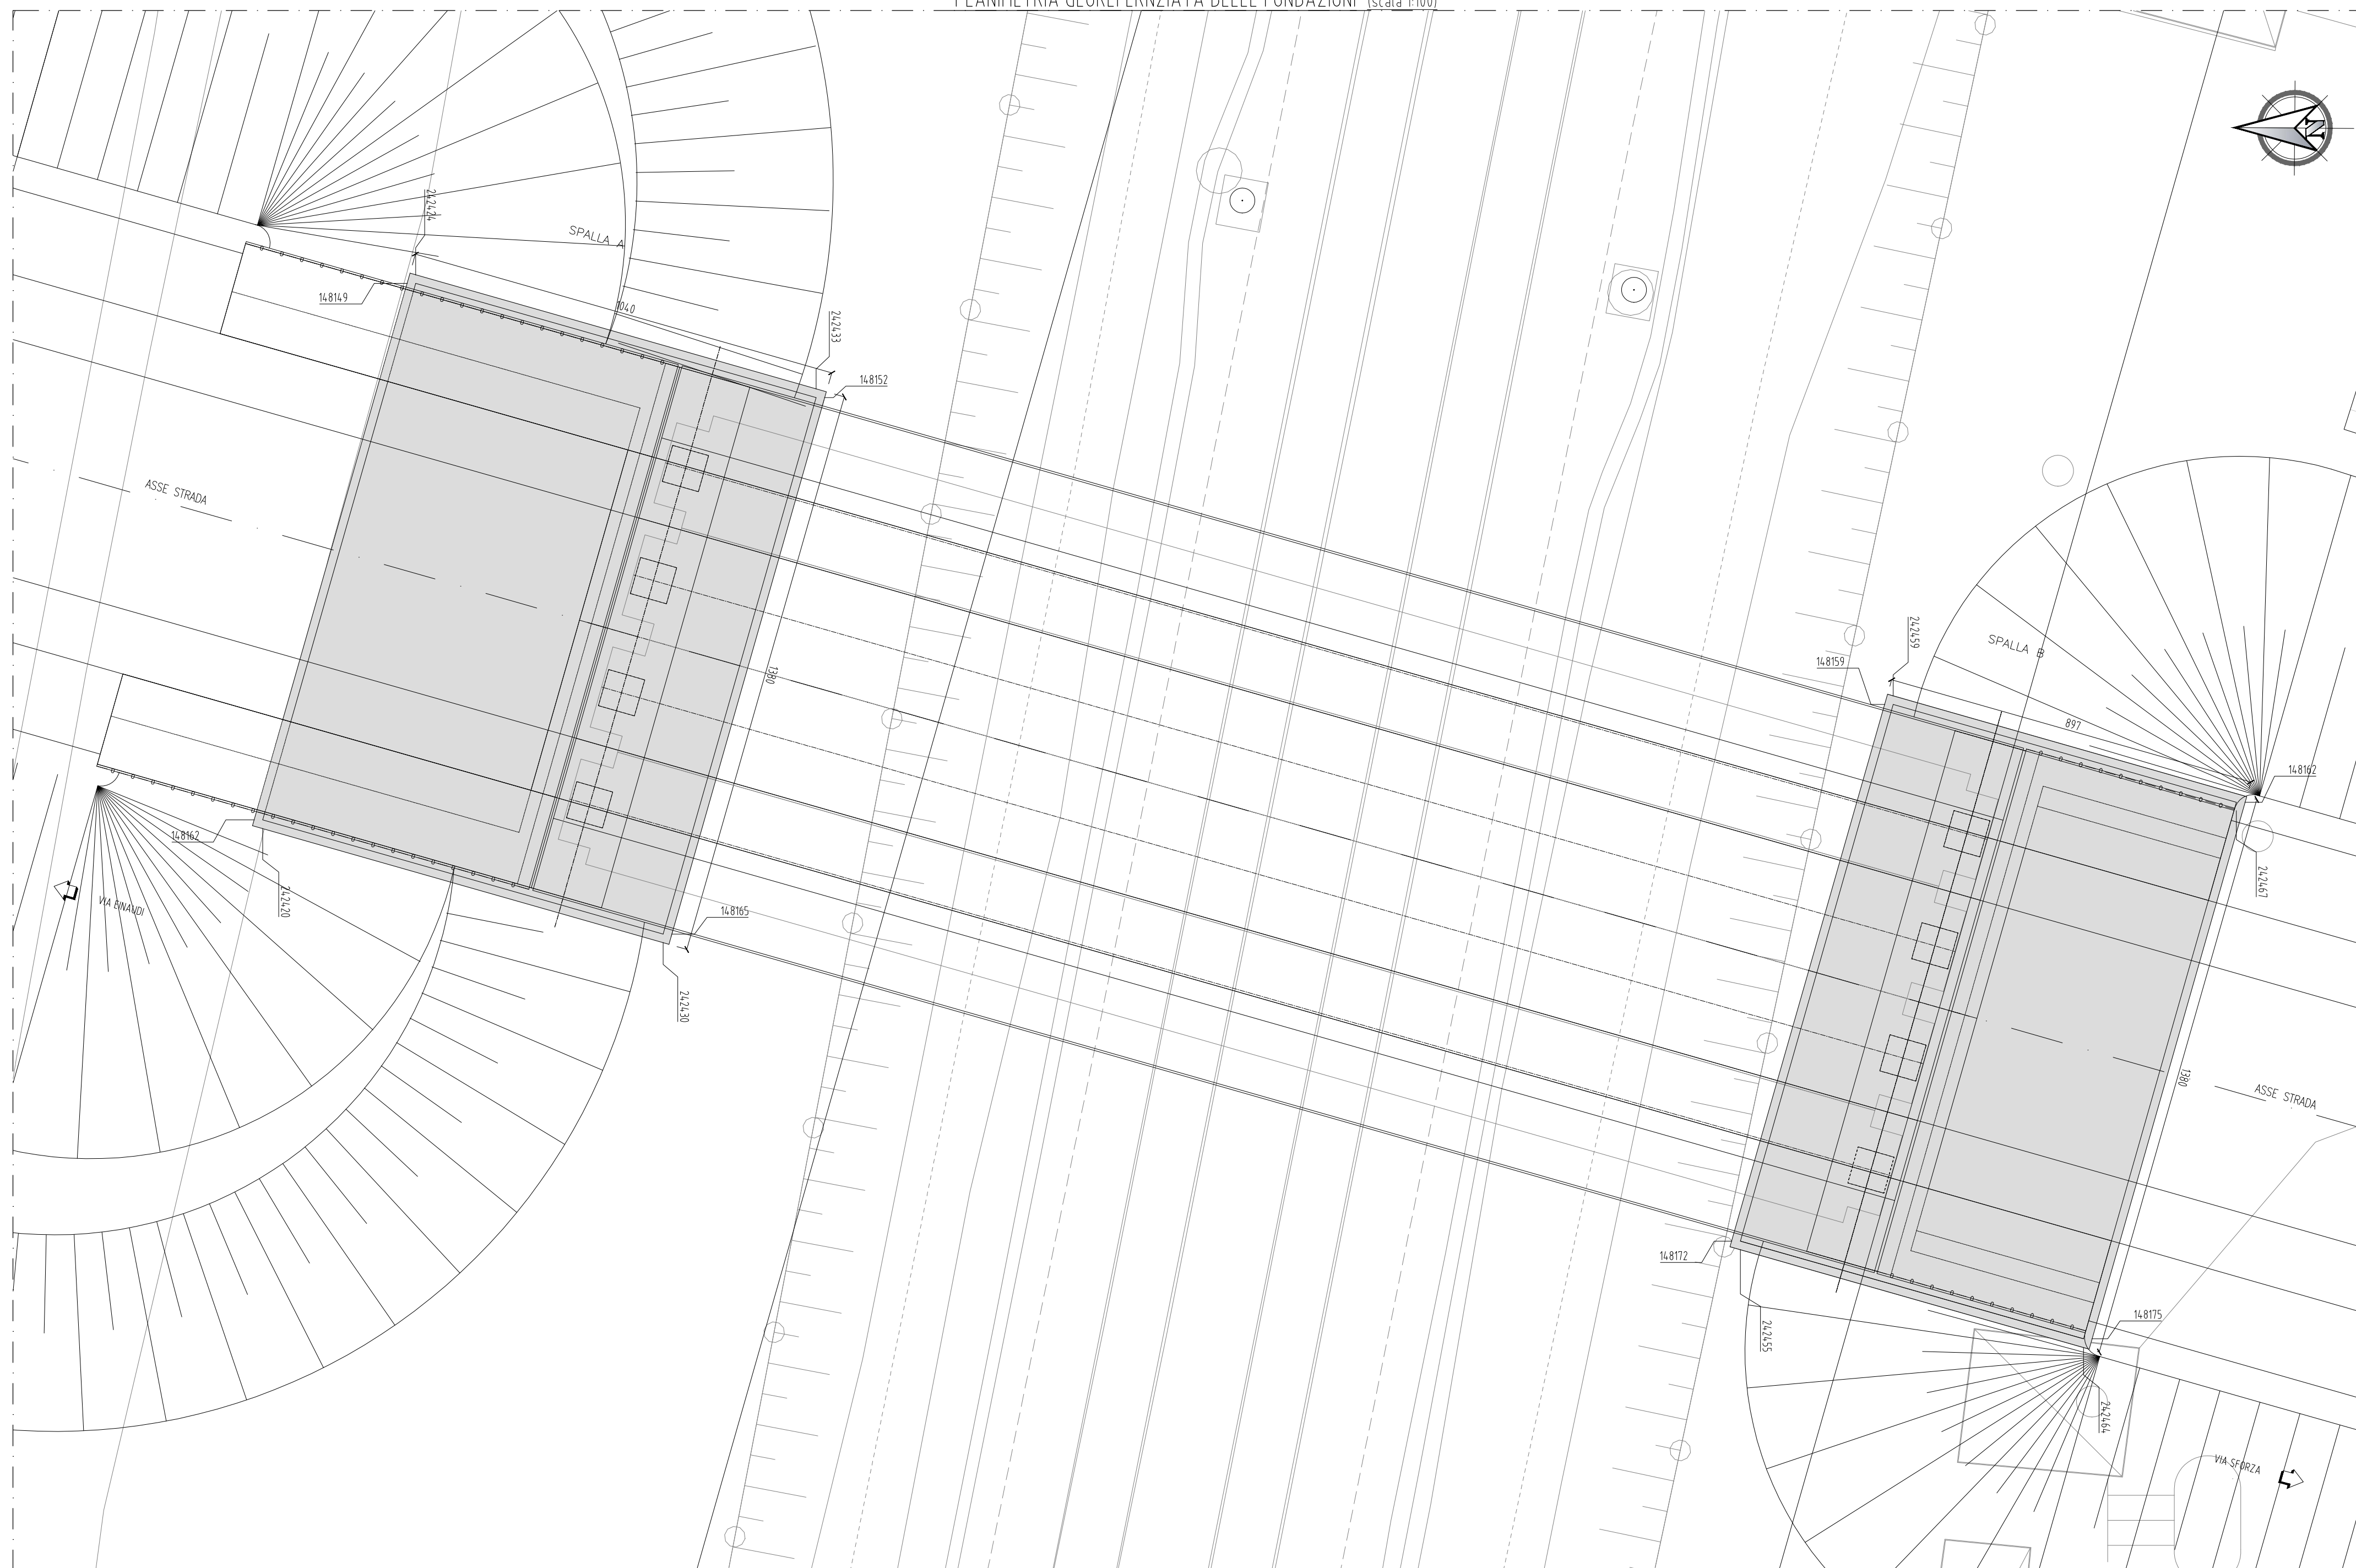

CONCESSIONI AUTOSTRADALI LOMBARDE
COLLEGAMENTO AUTOSTRADALE DALMINE-COMO-VARESE-VALICO E OPERE AD ESSO CONNESSE
 CODICE C.U.P. F118060027007
PROGETTO ESECUTIVO TRATTA B2
OPERE D'ARTE MINORI - CAVALCAVIA CAVALCAFERROVIA TANGENZIALE DI MEDA TRACCIAMENTO FONDAZIONI

IDENTIFICAZIONE ELABORATO				CONTRAENTE GENERALE			
FASE PROGETTUALE	WES			PEDELOMBARDA NUOVA S.c.p.A.			
AMBITO	TRATTA	CATEGORIA	OPERA	DATA	REVISIONE	ELABORAZIONE PROGETTUALE	
SR			000 P1 001 A02	Luglio 2023	Emissione per commenti A01	PROGETTISTI	RESPONSABILE
				Agosto 2023	Emissione a seguito RDV interna A02	Ing. Stefano Rossi	Ing. Stefano Paffonari
DATA	Agosto 2023					PROGETTISTA	PROGETTISTA
SCALA	1:100					Ing. Stefano Rossi	Ing. Fabio De Fanti
CONCEDENTE	CONCESSIONARIO					PROGETTISTA	PROGETTISTA
CONCESSIONI AUTOSTRADALI LOMBARDE	Autosstrada Pademonecchia lombarda					PROGETTISTA	PROGETTISTA

Il presente documento non potrà essere copiato, riprodotto o altrimenti pubblicato in tutto o in parte senza il consenso scritto di Autosstrada Pademonecchia Lombarda S.p.A. Ogni utilizzo non autorizzato sarà perseguito a norma di legge. This document may not be copied, reproduced or published either in part or entirely without the written permission of Autosstrada Pademonecchia Lombarda S.p.A. Unauthorized use will be persecuted by law.