

SEZIONE TRASVERSALE C-C  
Scala 1:50




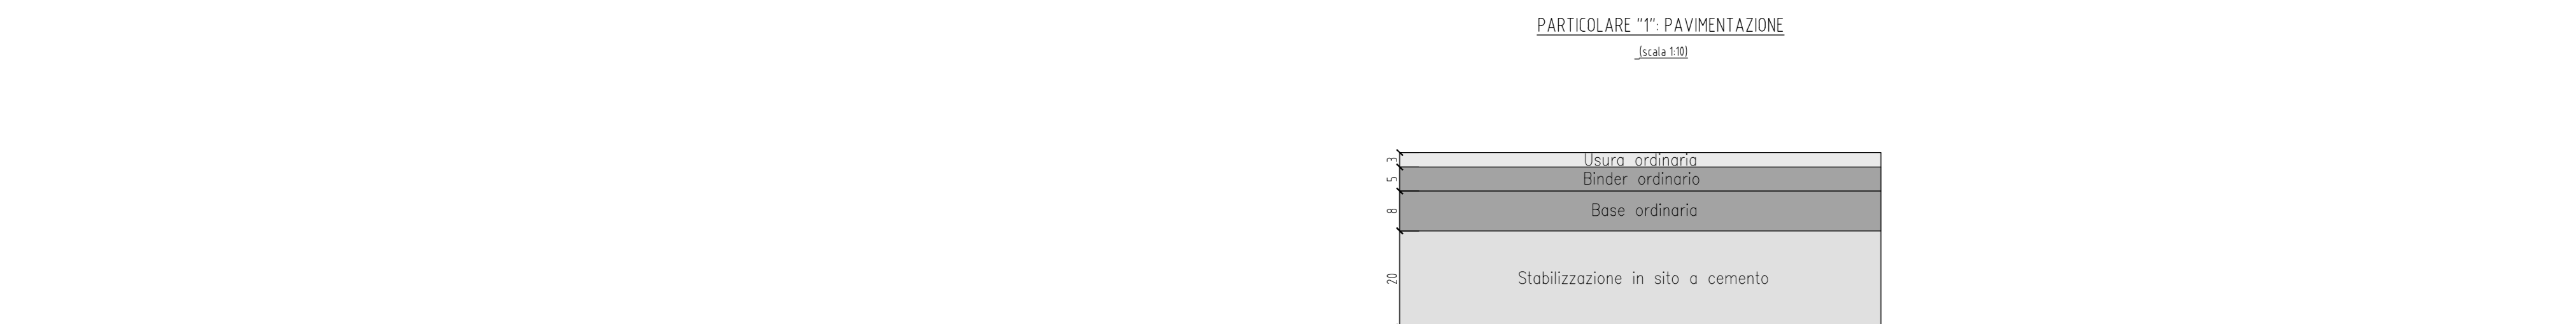


TABELLA MATERIALI  
E\_SPL02001.GEO\_000\_1B\_001

PARTICOLARE "F" SCELTA INFERIORE  
TRATTO IN FONDEA  
Scala 1:50

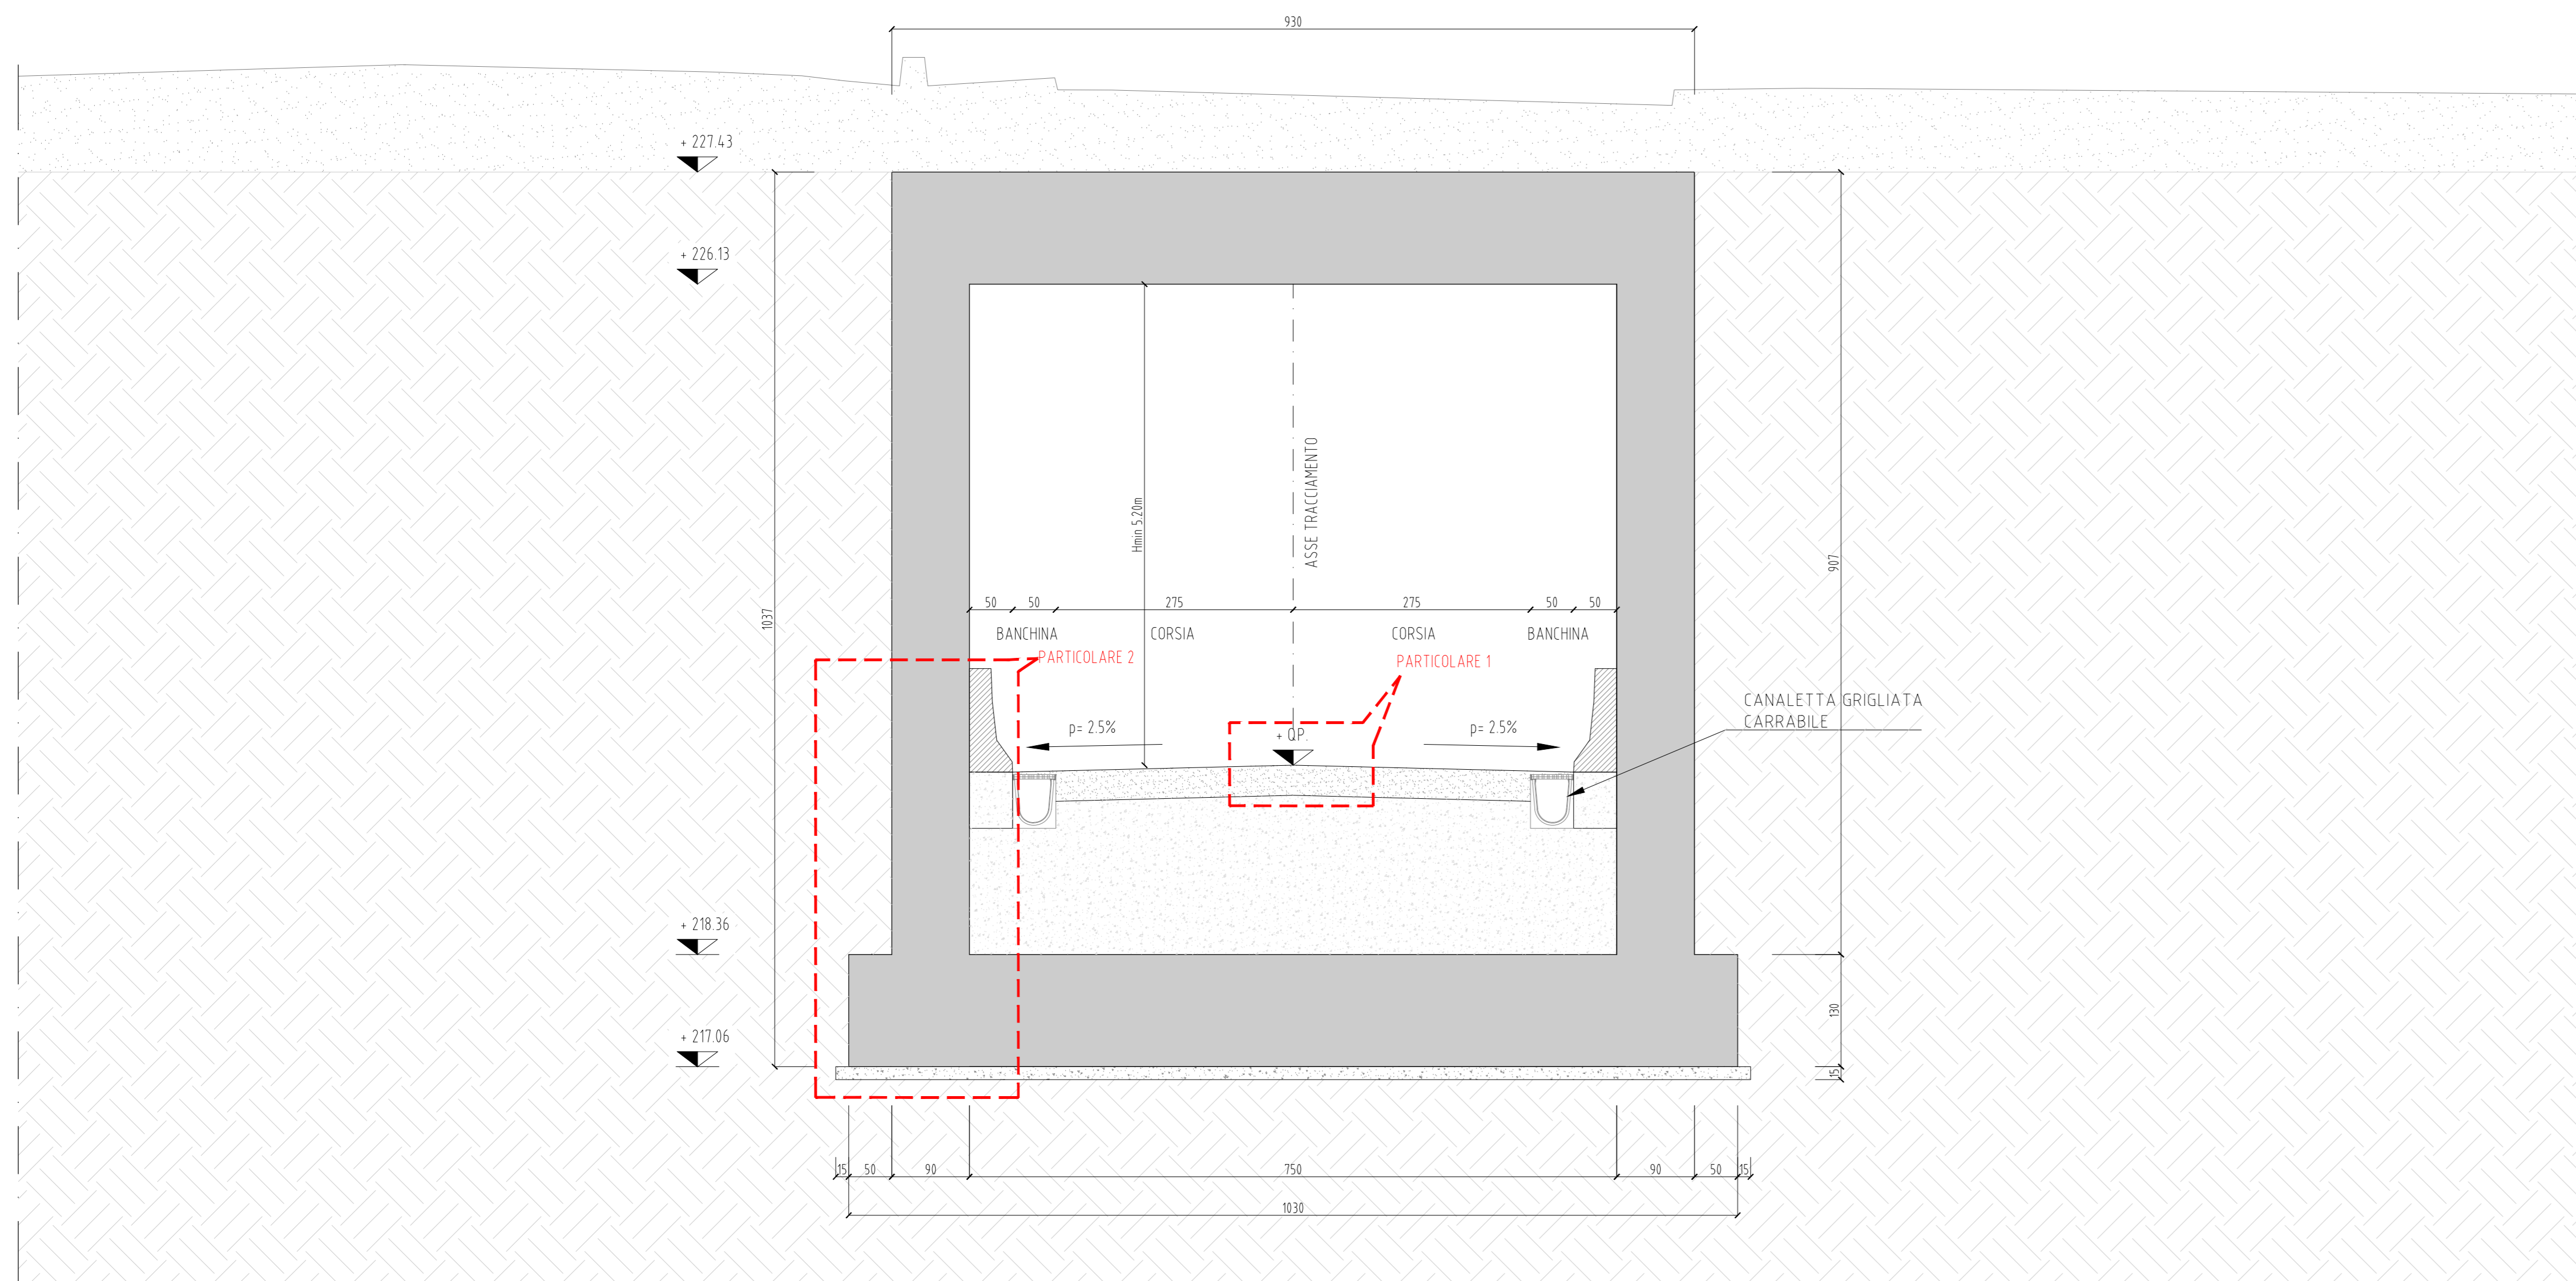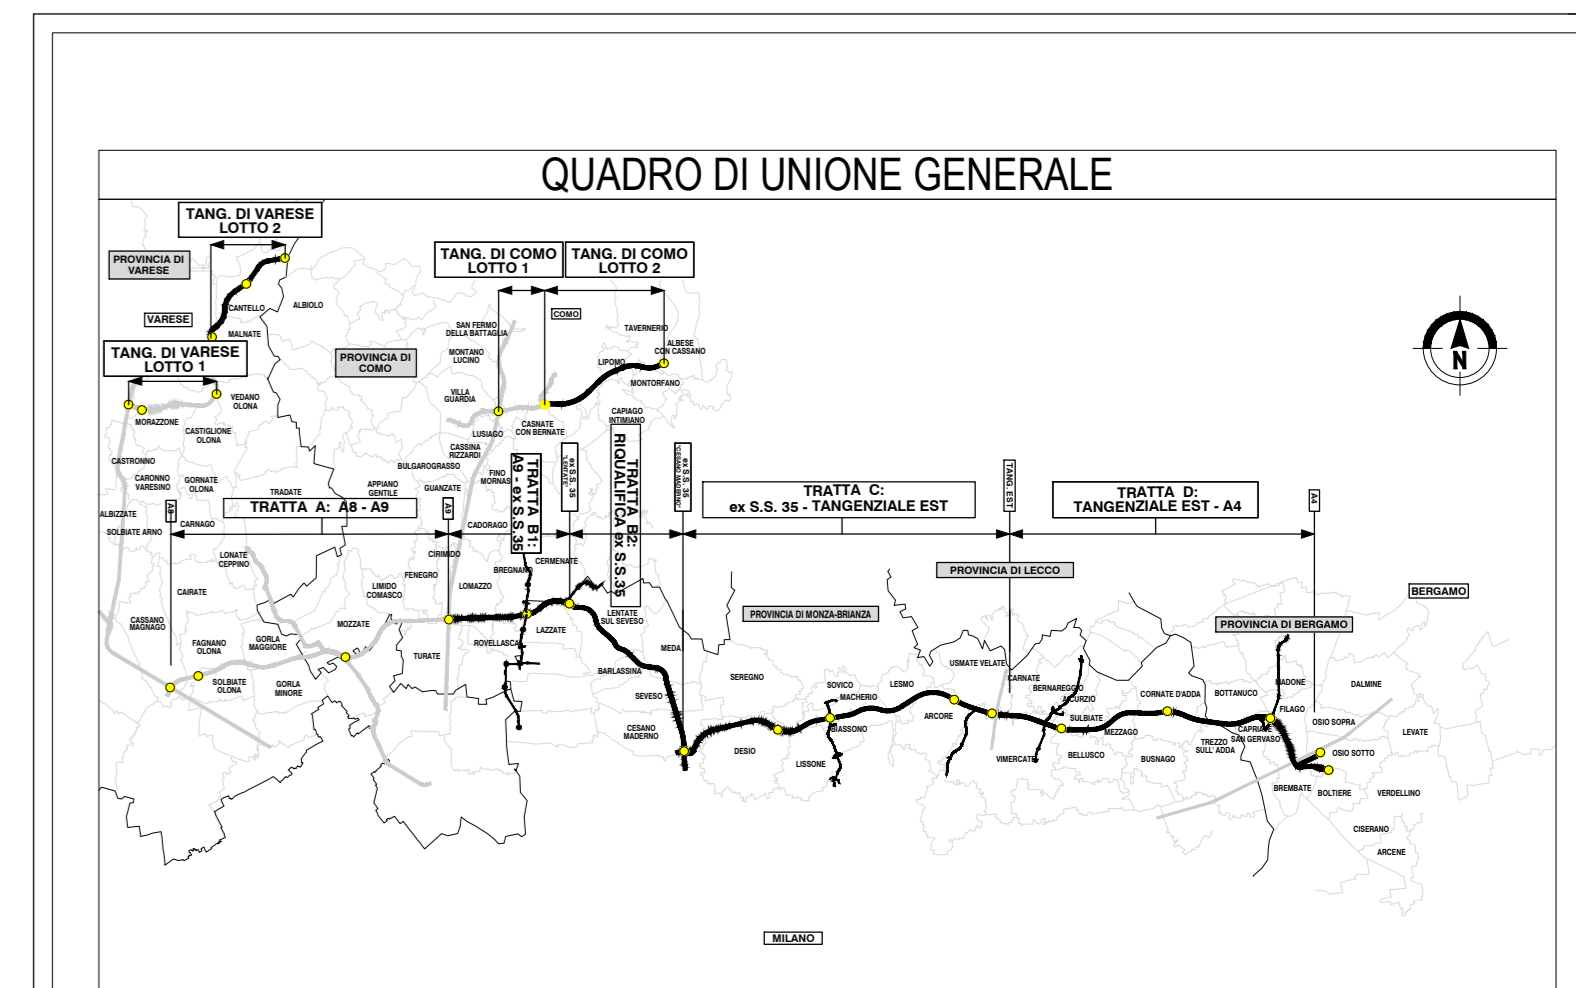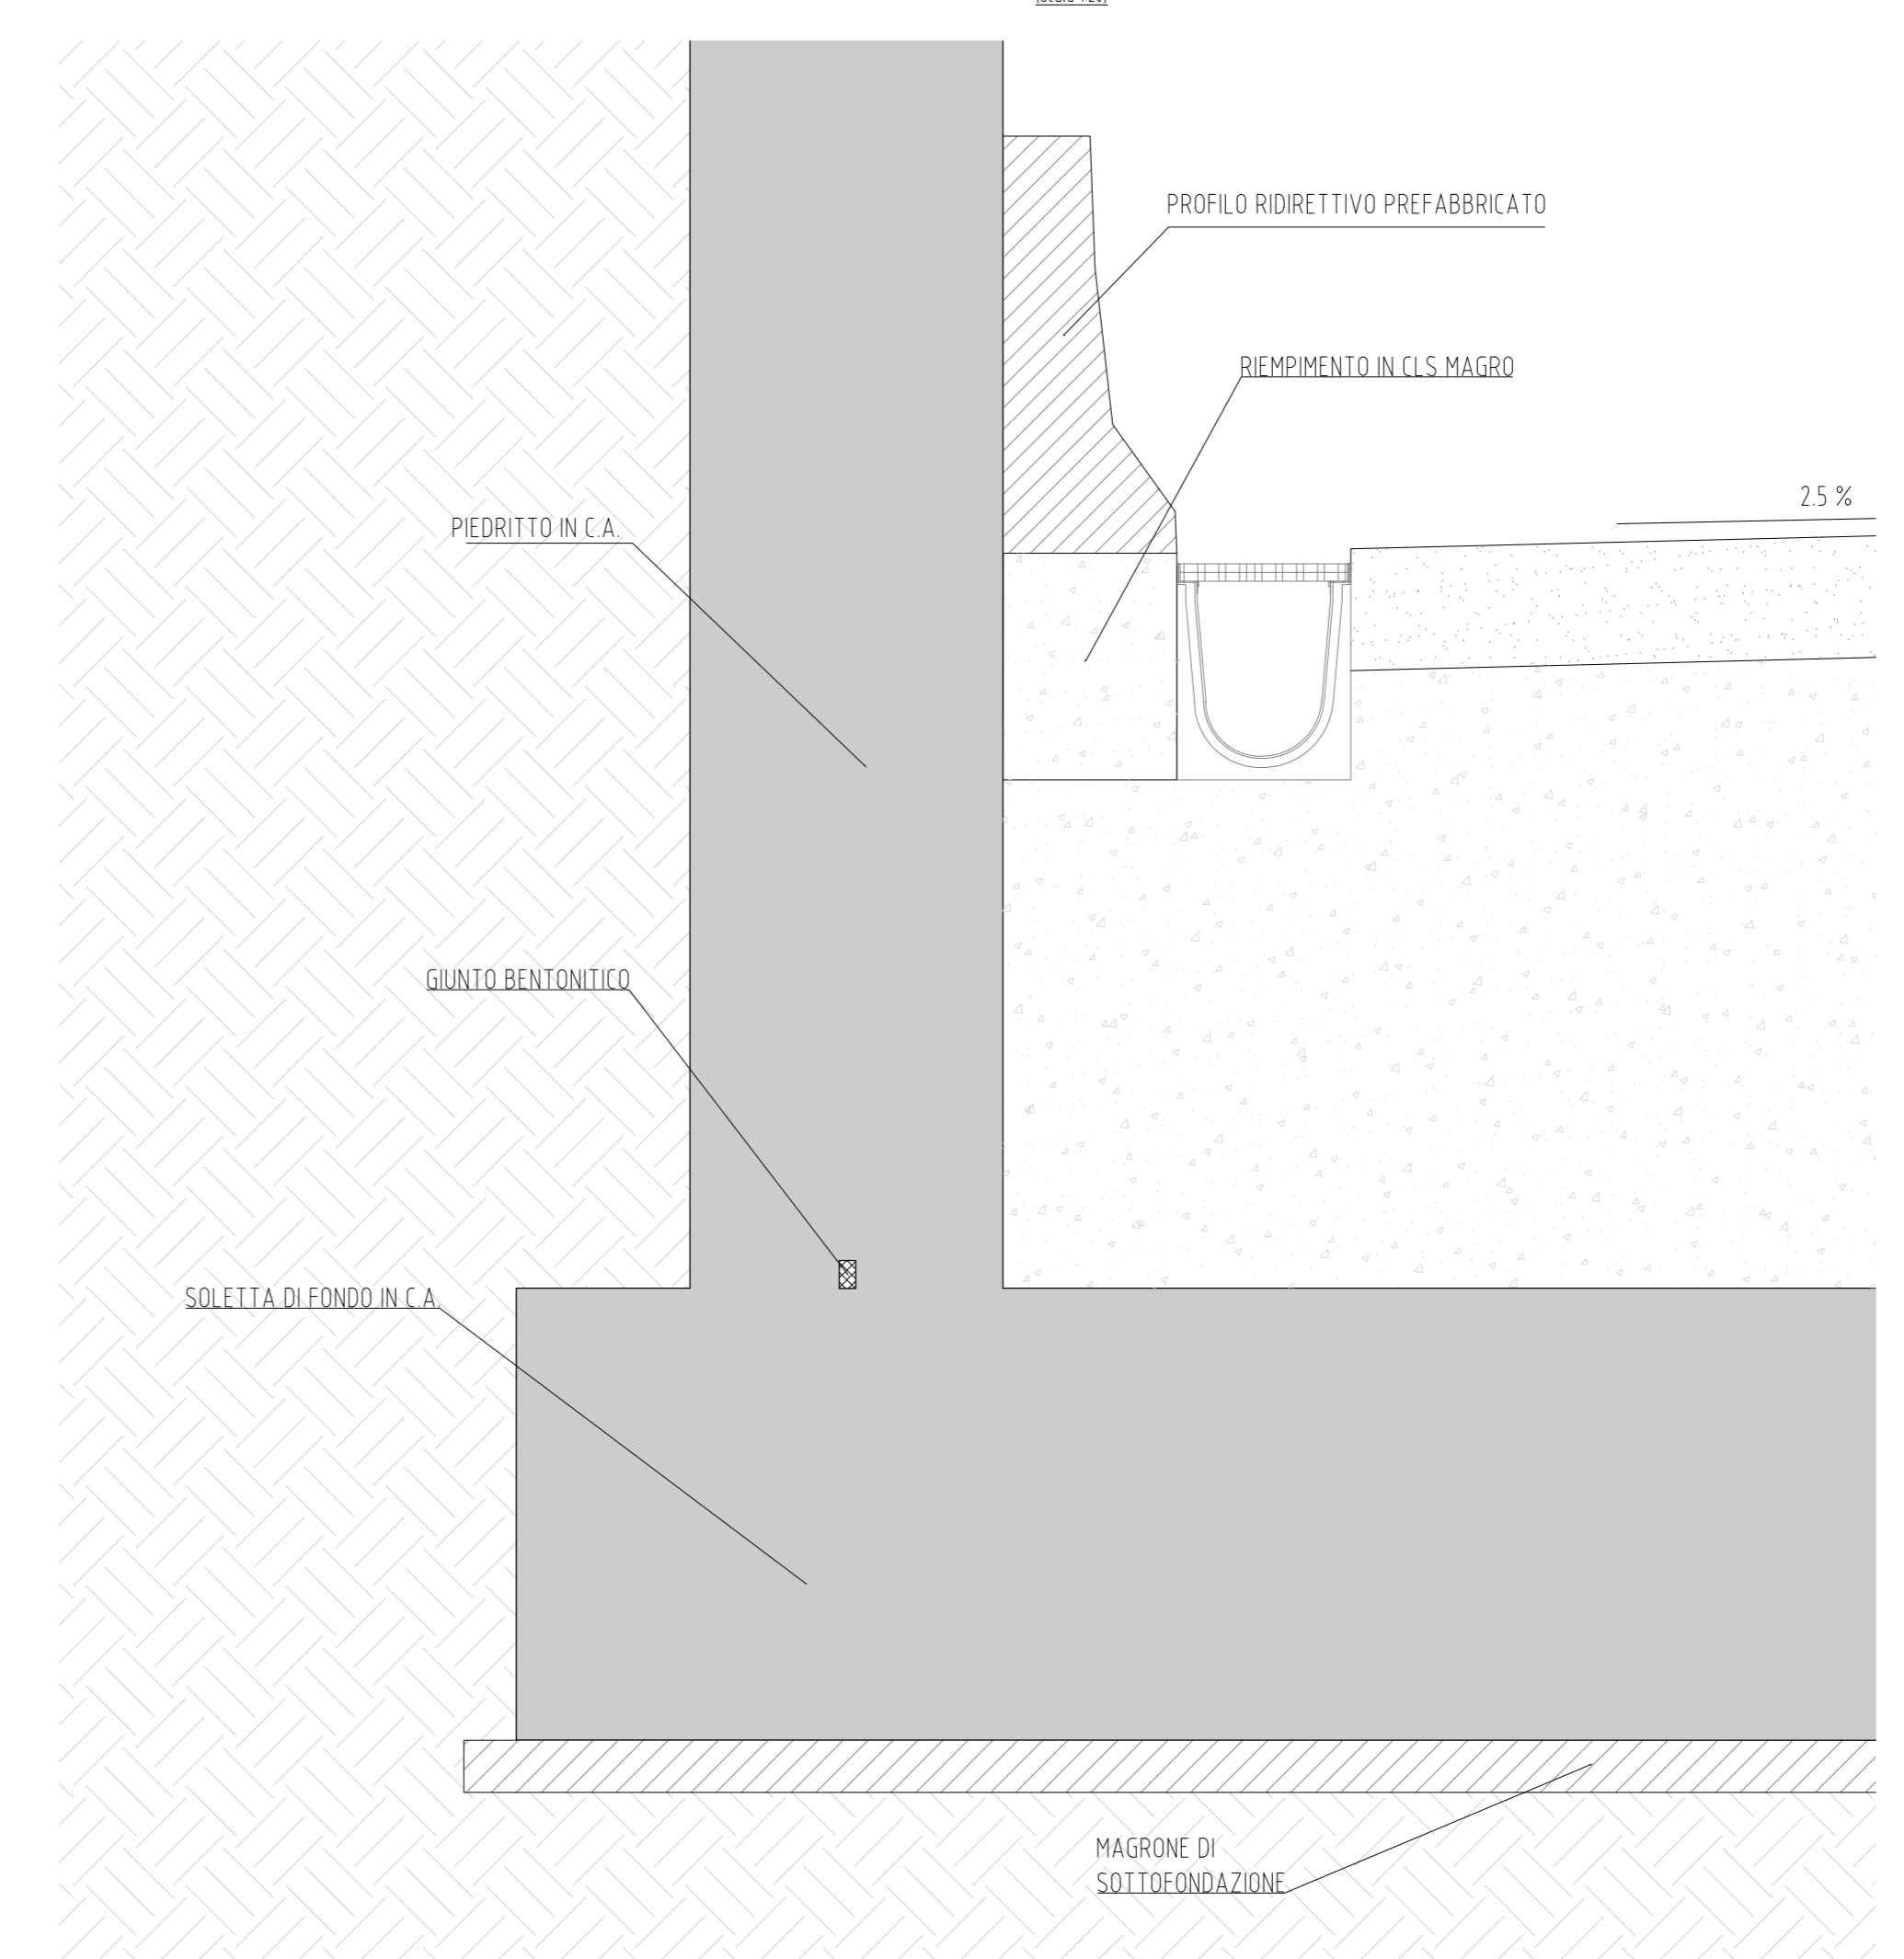

**COLLEGAMENTO AUTOSTRADALE  
DALMINE-COMO-VARESE-VALICO DEL GAGGIOLO E OPERE AD ESSO CONNESSE**

**PROGETTO ESECUTIVO  
TRATTA B2**

**OPERE D'ARTE MINORI - SOTTOPASSI  
SOTTOPASSO VIA TRIESTE  
SOTTOPASSO - CARPENTERIA E PARTICOLARI**

IDENTIFICAZIONE ELABORAZIONE		CONTRAENTE GENERALE	
FASE PROGETTUALE	PROGETTO ESECUTIVO	CONTRAENTE GENERALE	PEDELOMBARDA NUOVA S.p.A.
AMBITO	TRATTA B2	DATA	REVISIONE
TRATTA	TRATTA B2	Luglio 2023	Emissione per permesso
OPERA	OPERA	Agosto 2023	Emissione a seguito 100% autor. ADP
PROIEZIONE	PROIEZIONE	ELABORAZIONE PROGETTUALE	PROGETTISTI
