
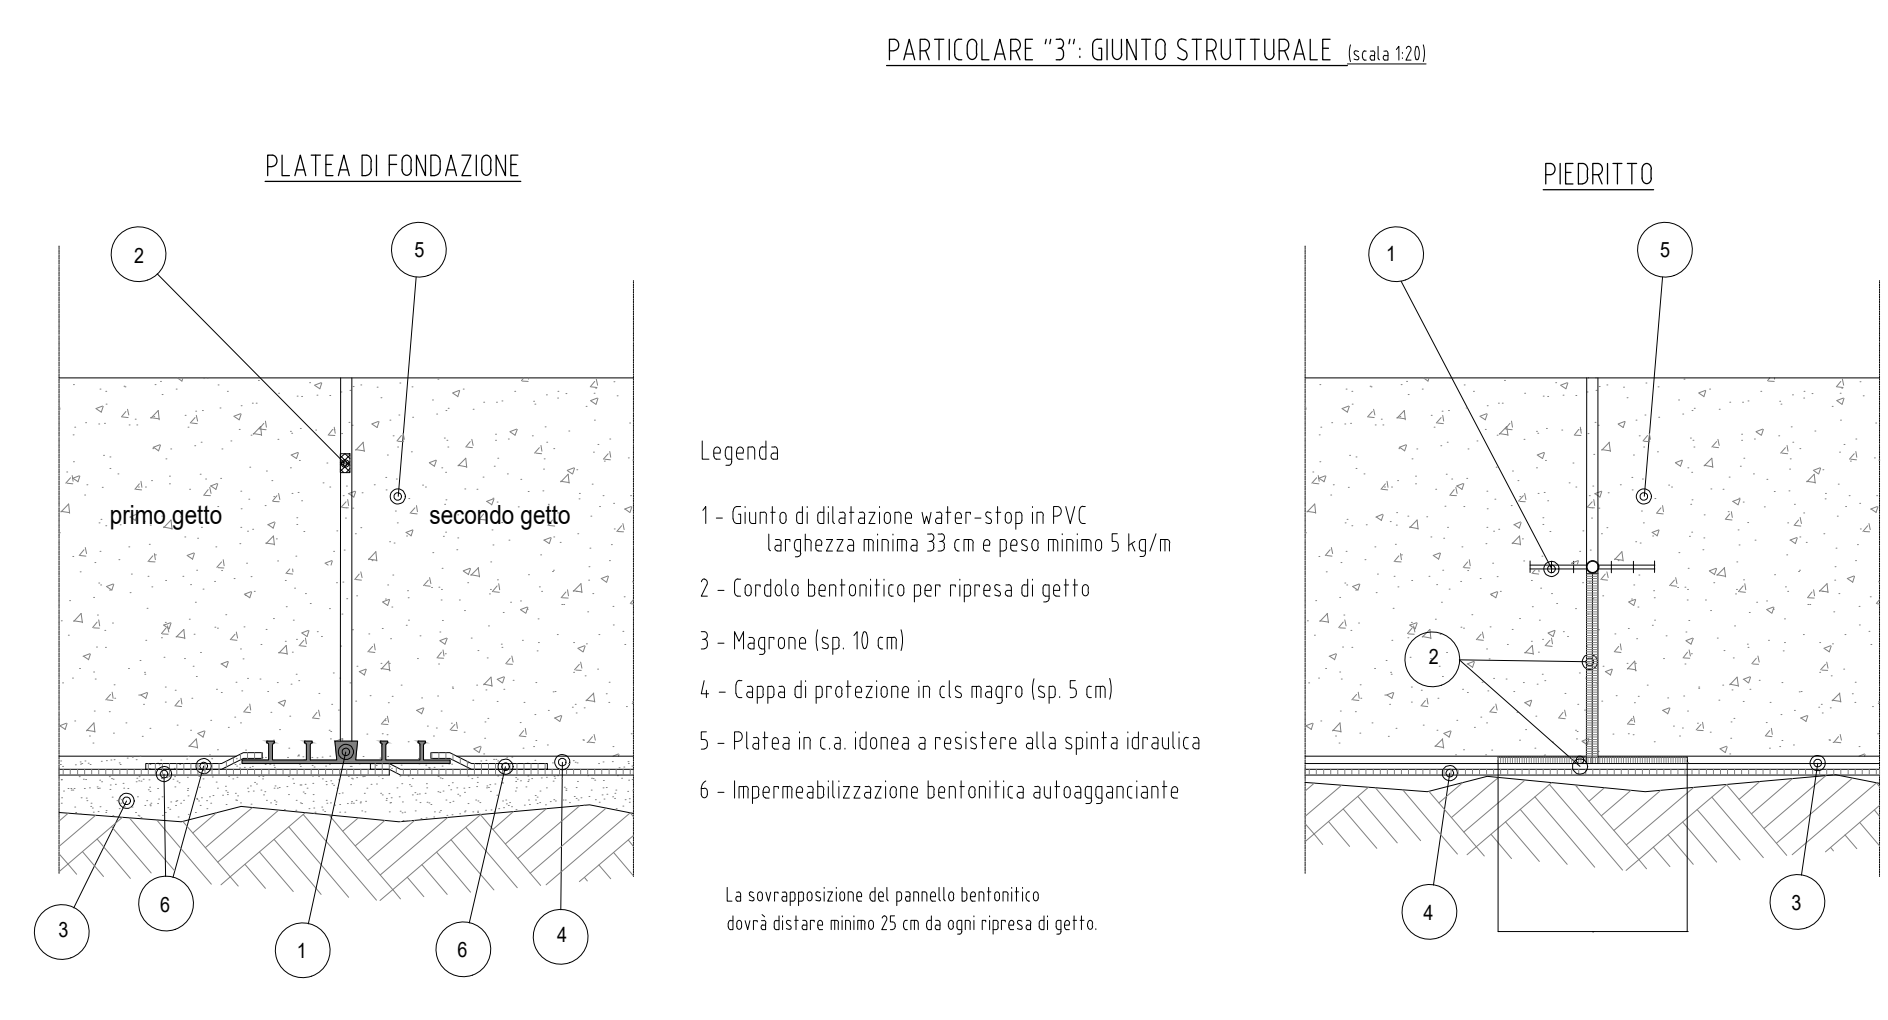




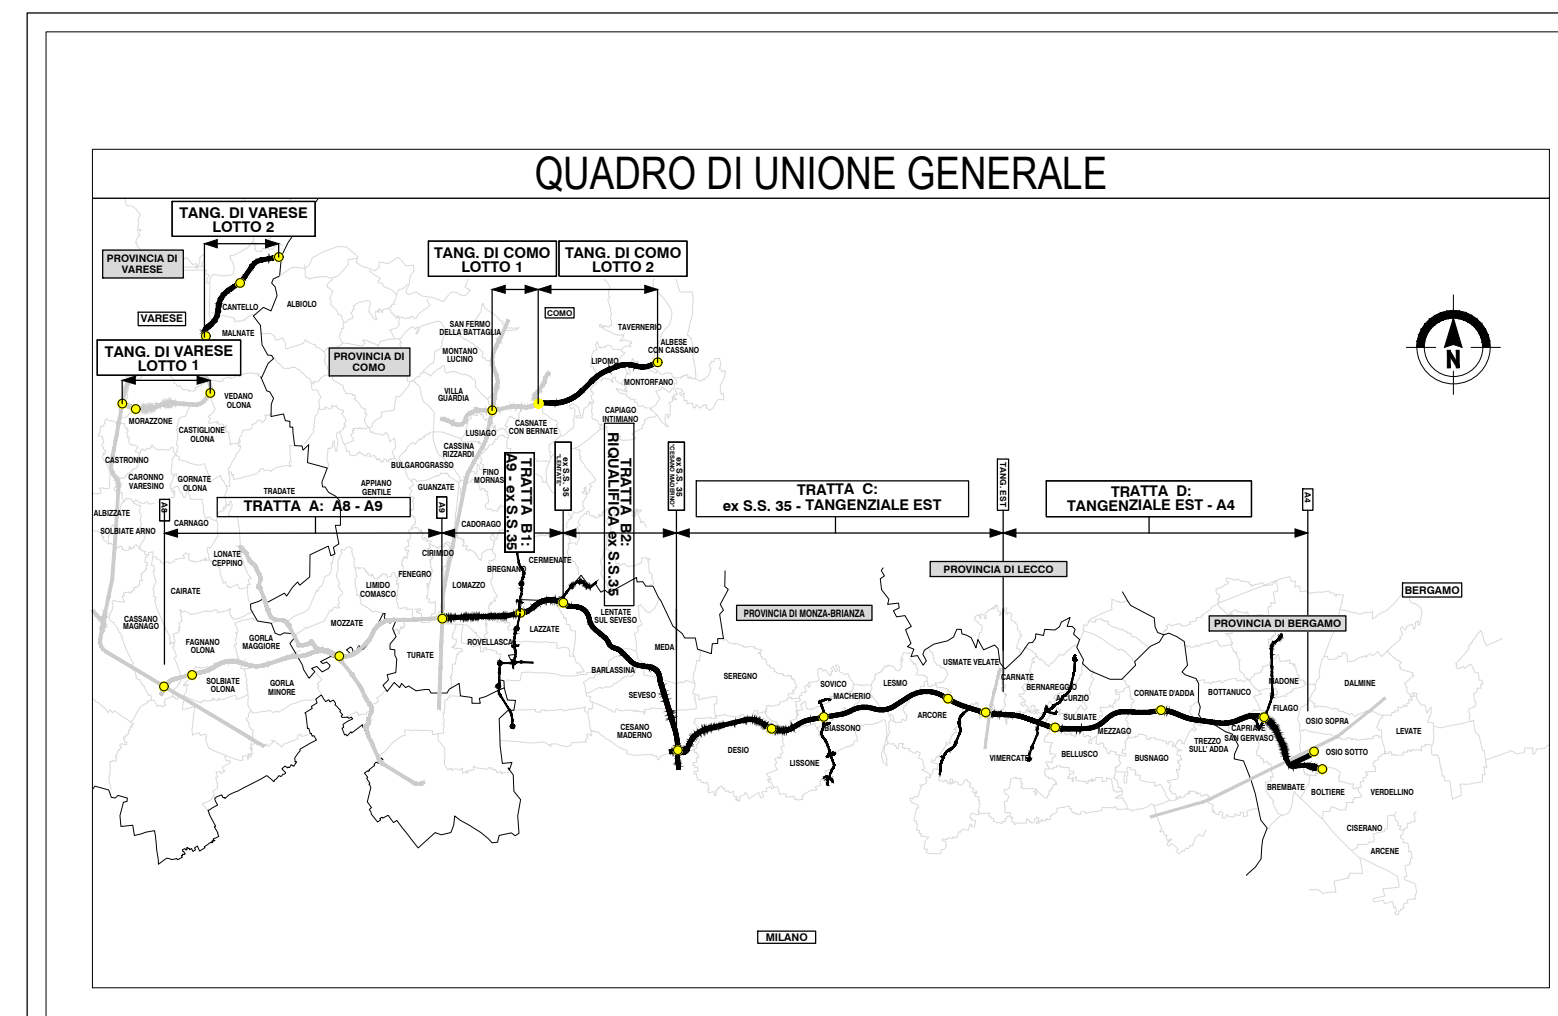

COLLEGAMENTO AUTOSTRADALE DALMINE-COMO-VARESE-VALICO DEL GAGGIOLO E OPERE AD ESSO CONNESSE
 COSE e C.P.F. - Infrastrutture

PROGETTO ESECUTIVO TRATTA B2
 OPERE D'ARTE MINORI - SOTTOPASSI SOTTOPASSO VIA TRIESTE RAMPA OVEST - CARPENTERIA E PARTICOLARI

IDENTIFICAZIONE ELABORAZIONE	CONTRAENTE GENERALE
