



SEZIONE LONGITUDINALE
SCALA 1:50

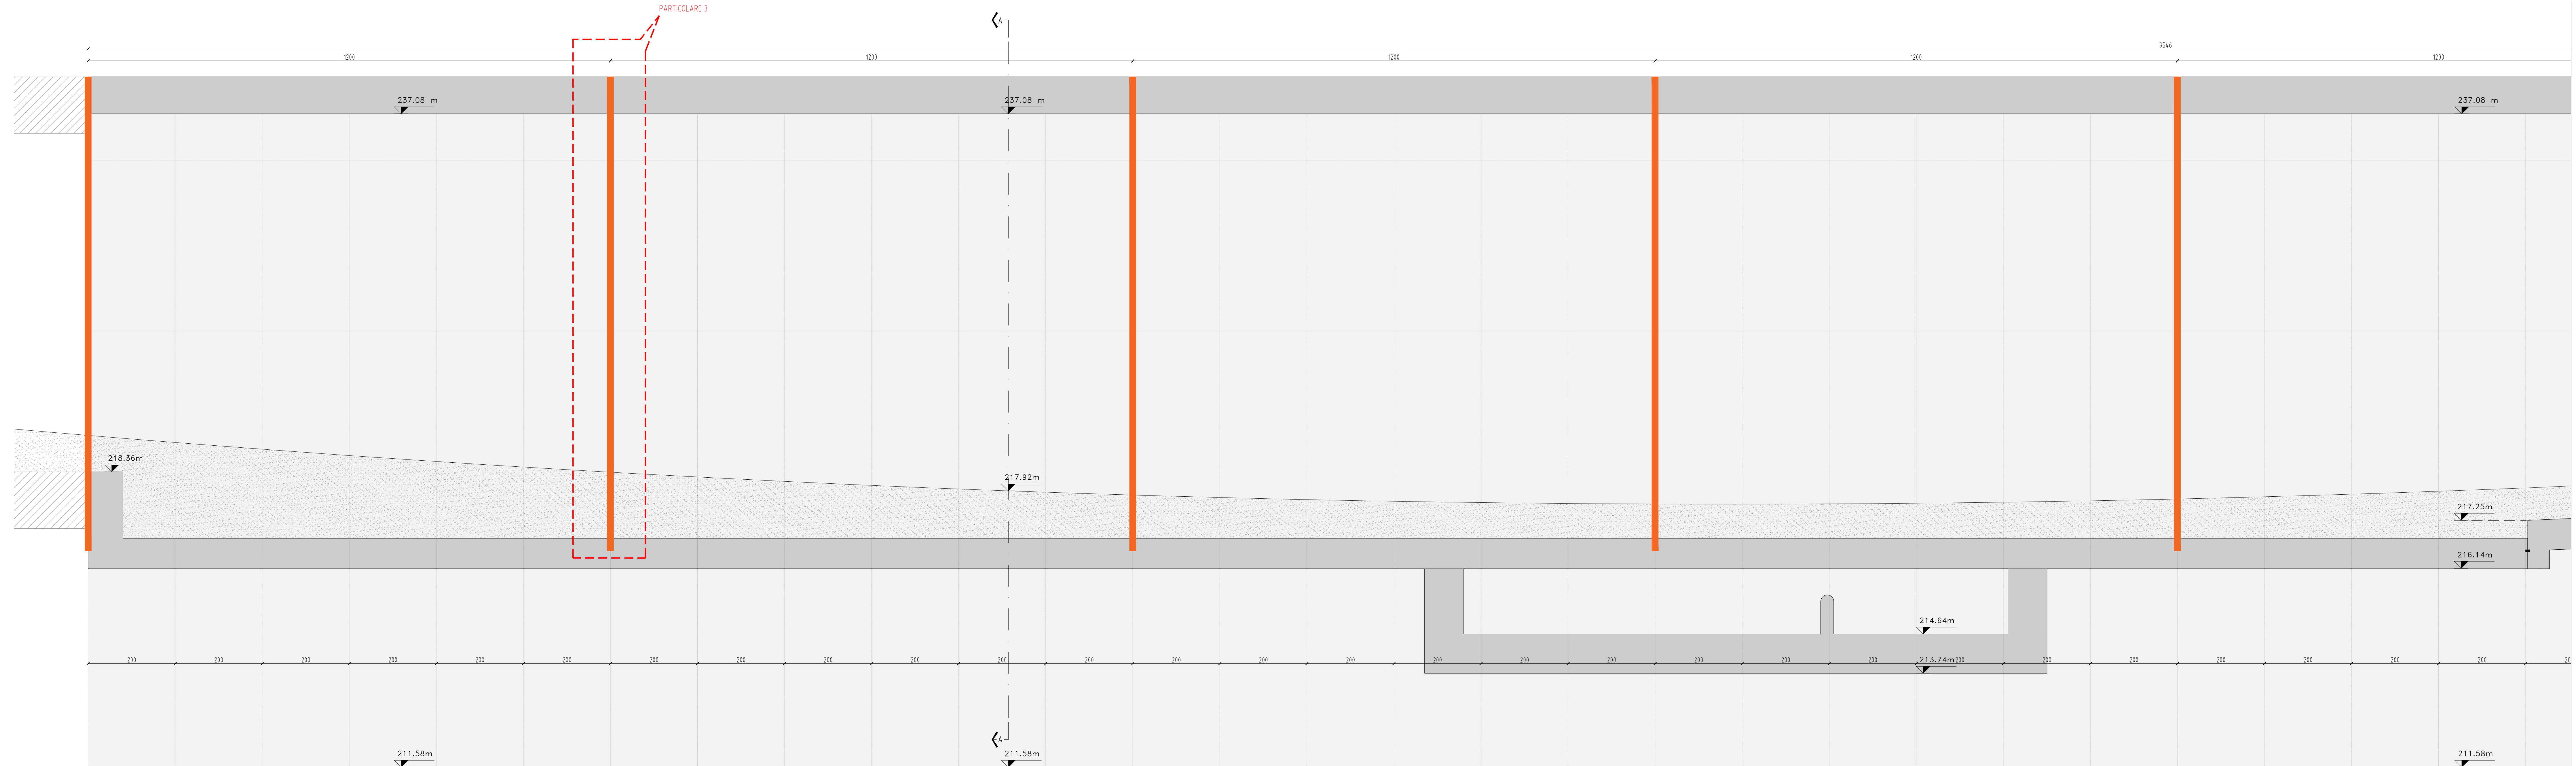


PARTICOLARE "3" GIUNTO STRUTTURALE (mura) Scala 1:10


PLATEA DI FONDAZIONE

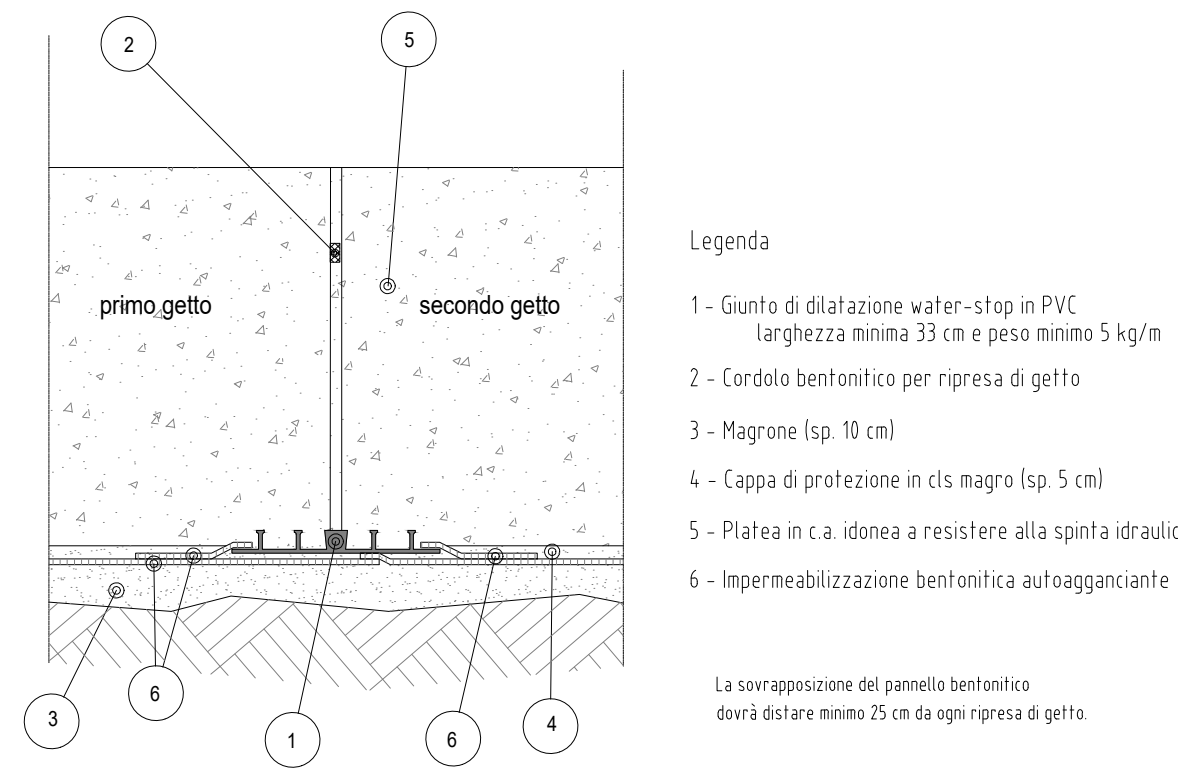


PIEDRITO

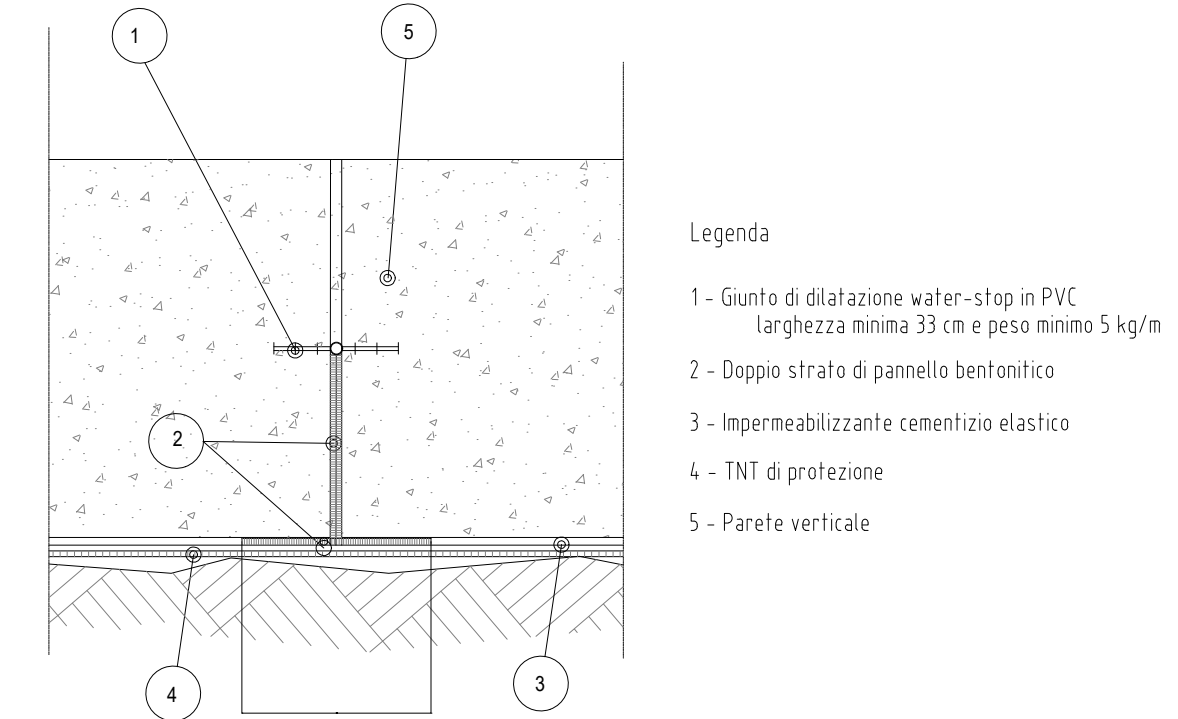

SEZIONE TRASVERSALE A-A
SCALA 1:50

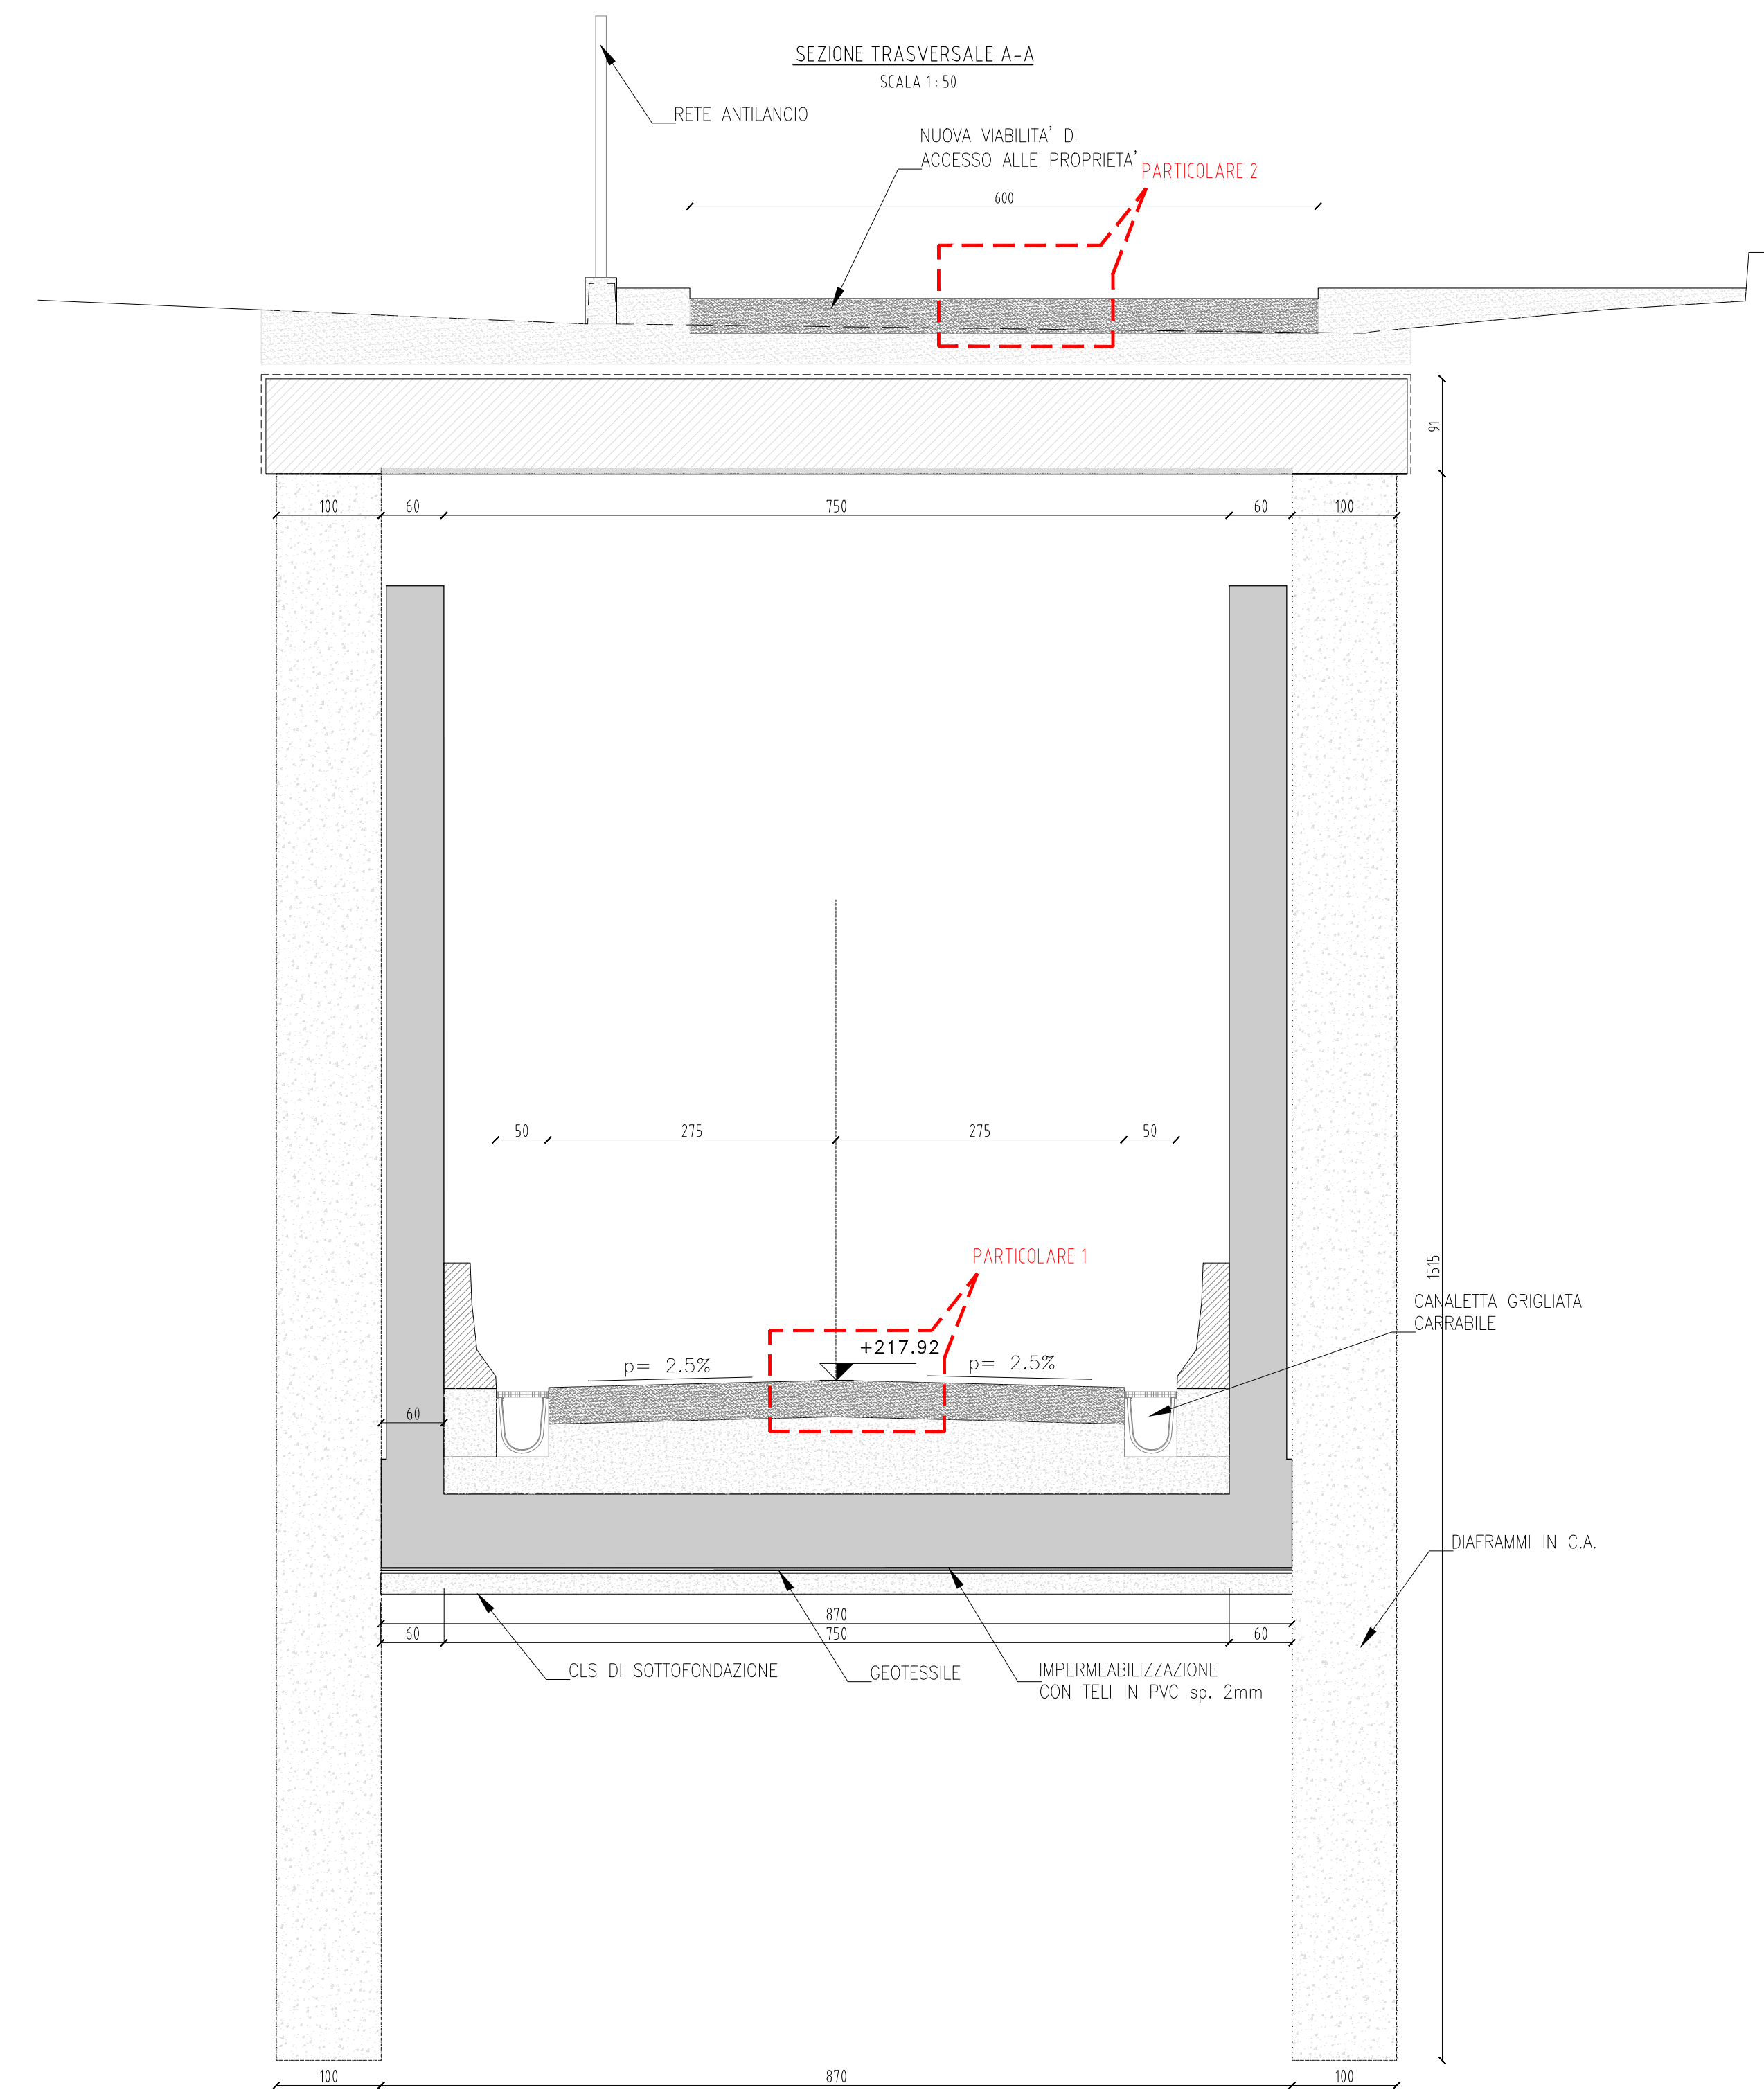


SEZIONE LONGITUDINALE
SCALA 1:50

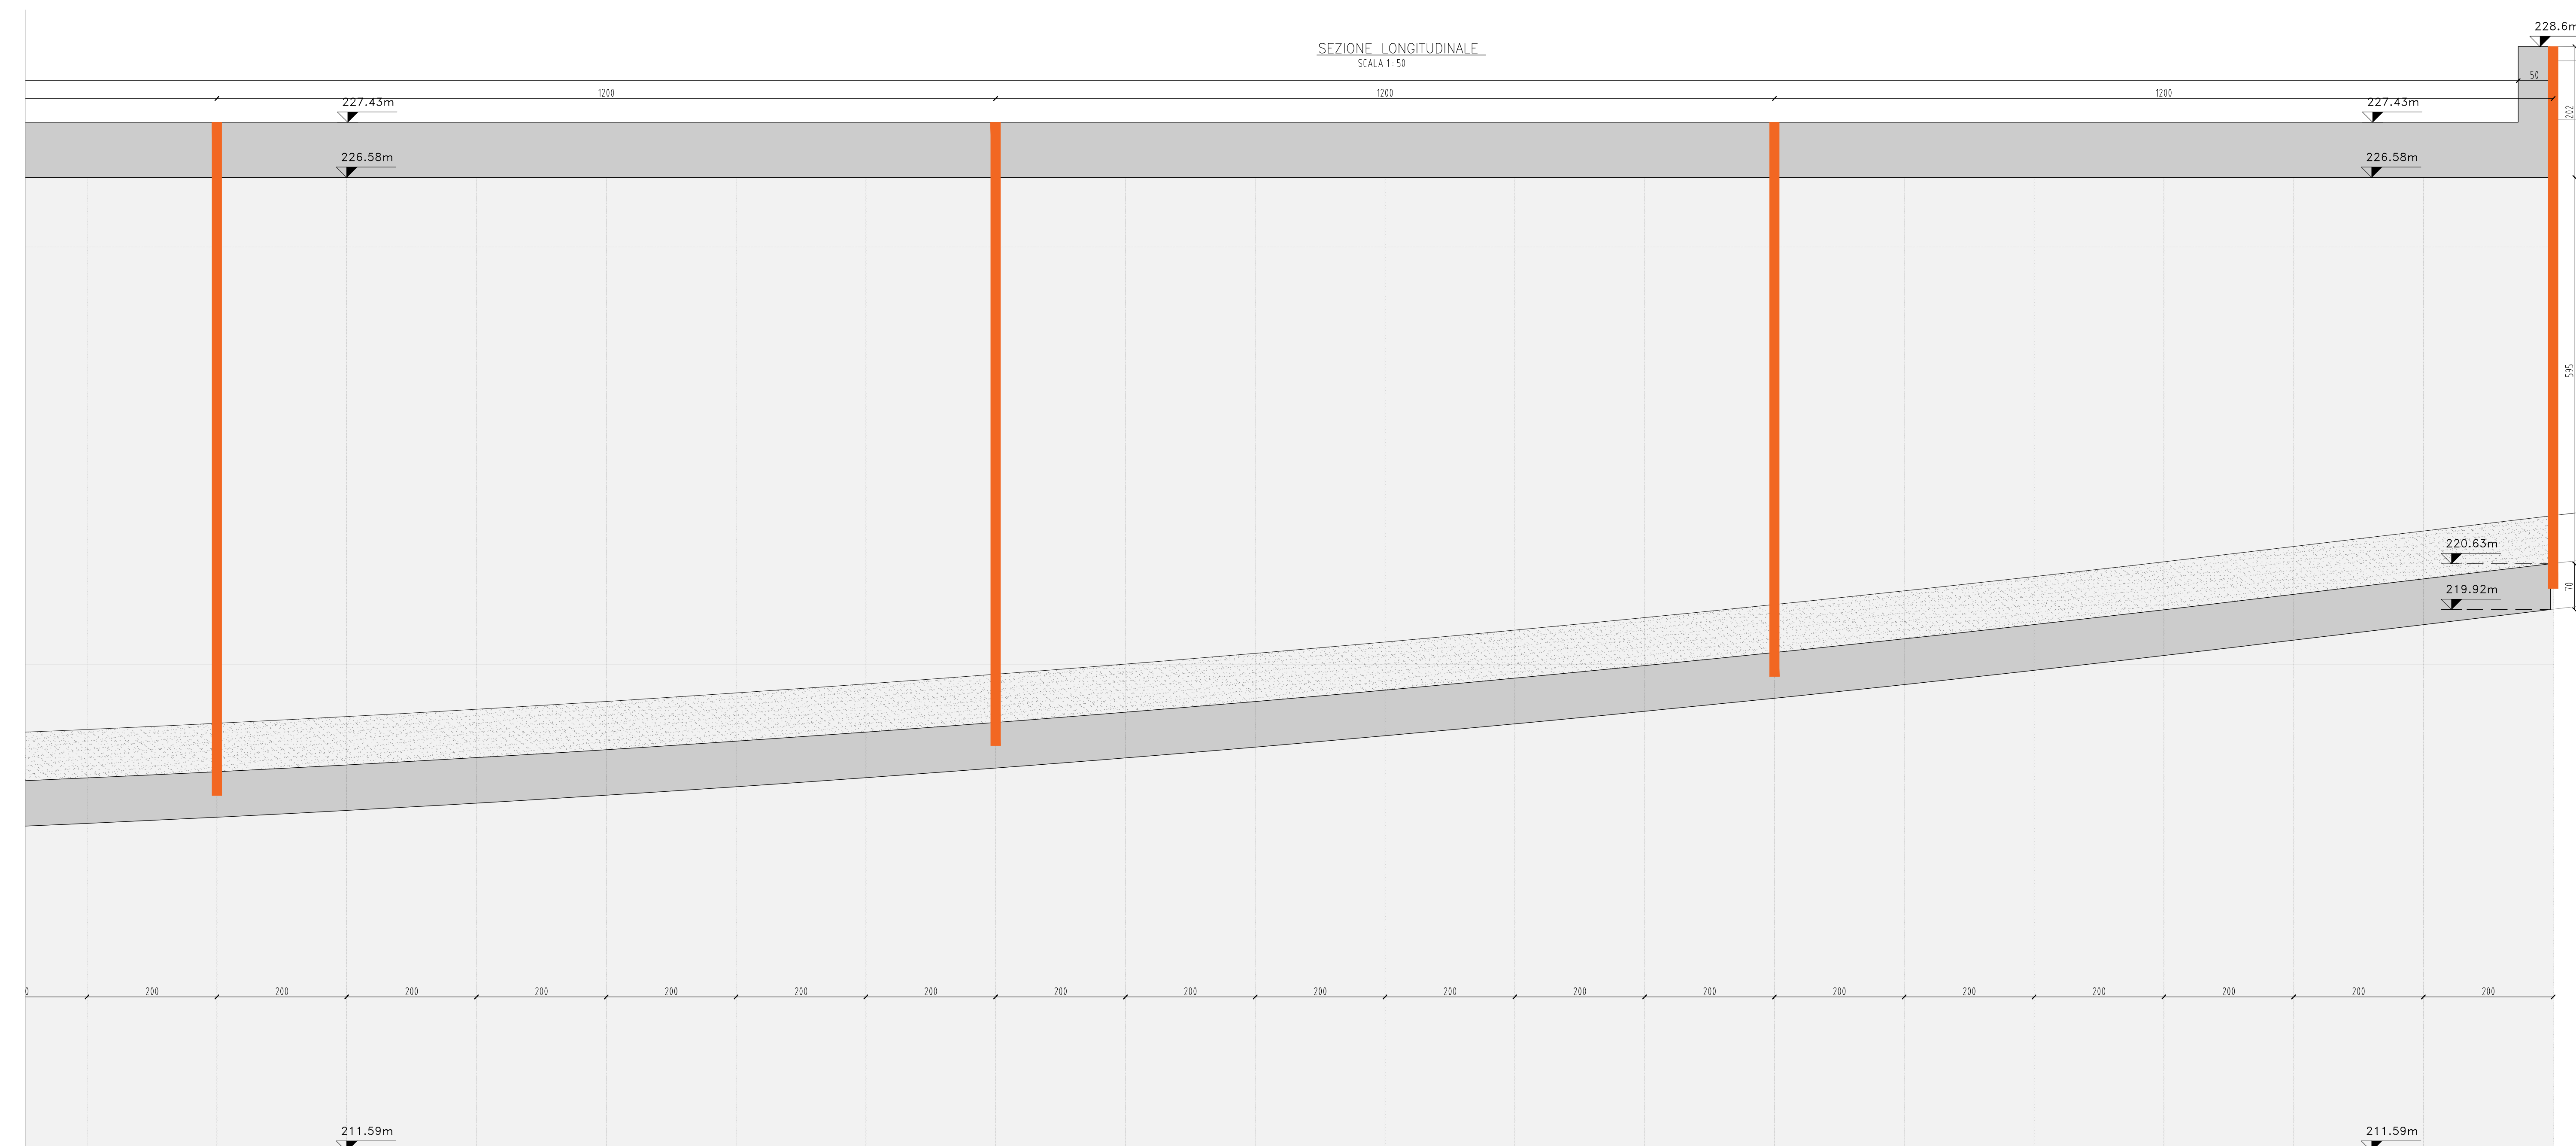

PARTICOLARE "1" PAVIMENTAZIONE Scala 1:10



TABELLA MATERIALI
E_SIR_BOARD_0200_000_1B_001

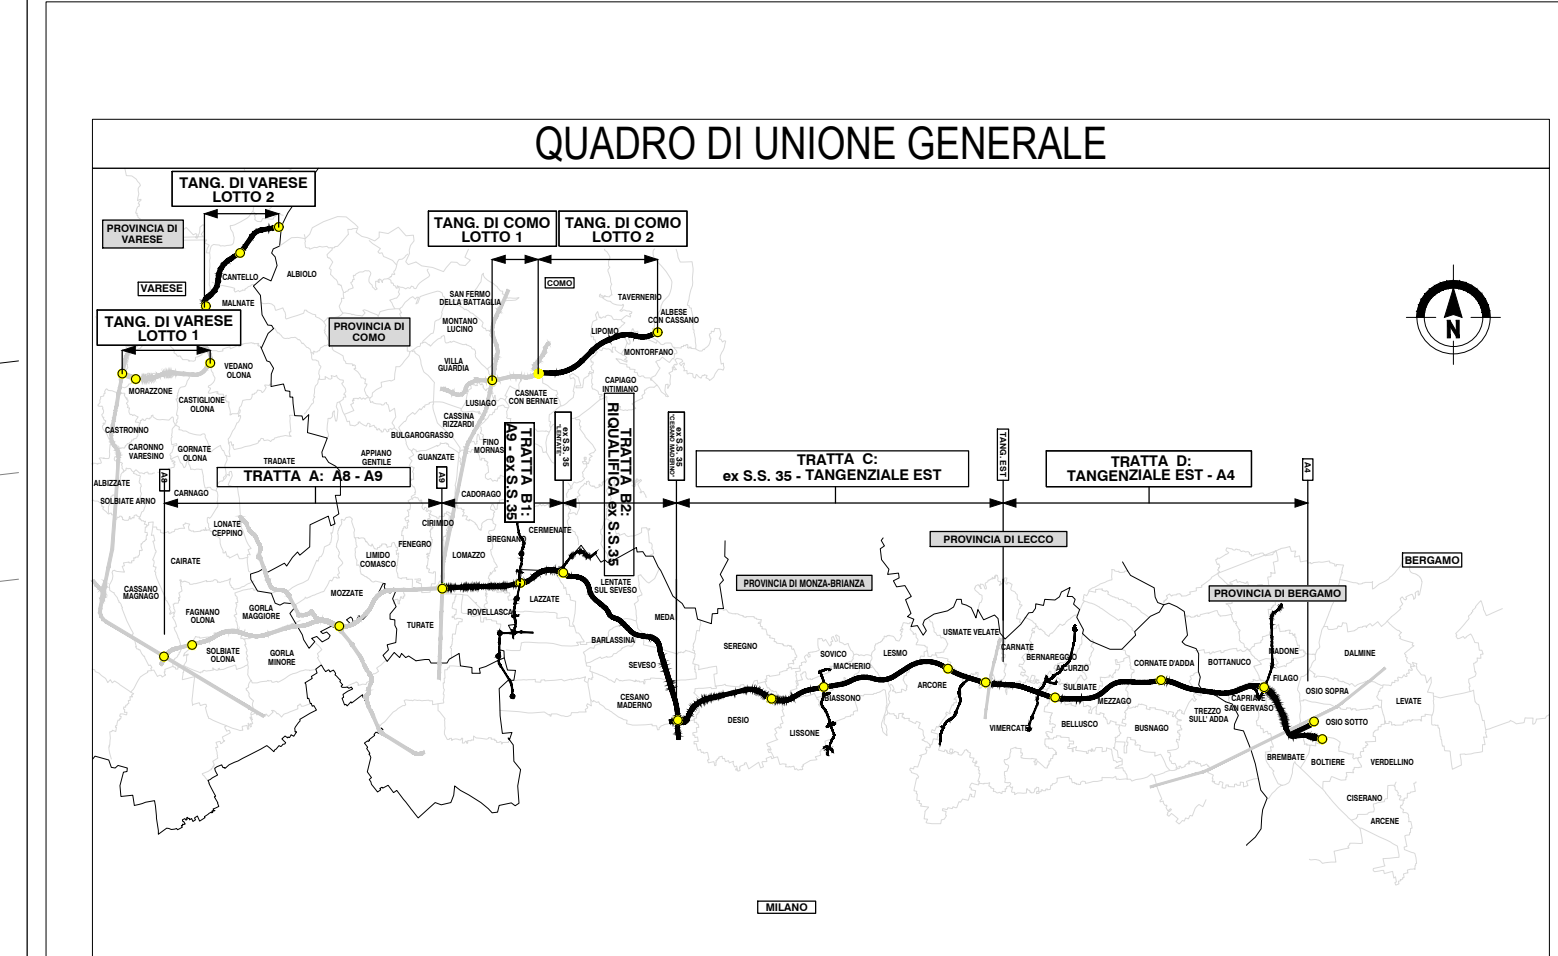

COLLEGAMENTO AUTOSTRADALE DALMINE-COMO-VARESE-VALICO DEL GAGGIOLO E OPERE AD ESSO CONNESSE
OPERE D'ARTE MINORI - SOTTOPASSI SOTTOPASSO VIA TRIESTE RAMP A EST - CARPENTERIA E PARTICOLARI TAV 2/2

PROGETTO ESECUTIVO TRATTA B2

PEDELOMBARDA NUOVA S.p.A.

PROGETTISTE	RESPONSABILE PROGETTAZIONE
PROTEC	PROTEC
ELABORAZIONE PROGETTUALE	PROGETTISTA
PROTEC	PROTEC