




FASE 5: REALIZZAZIONE TIRANTI ZONA IN TRINCEA
SCALA 1:1000

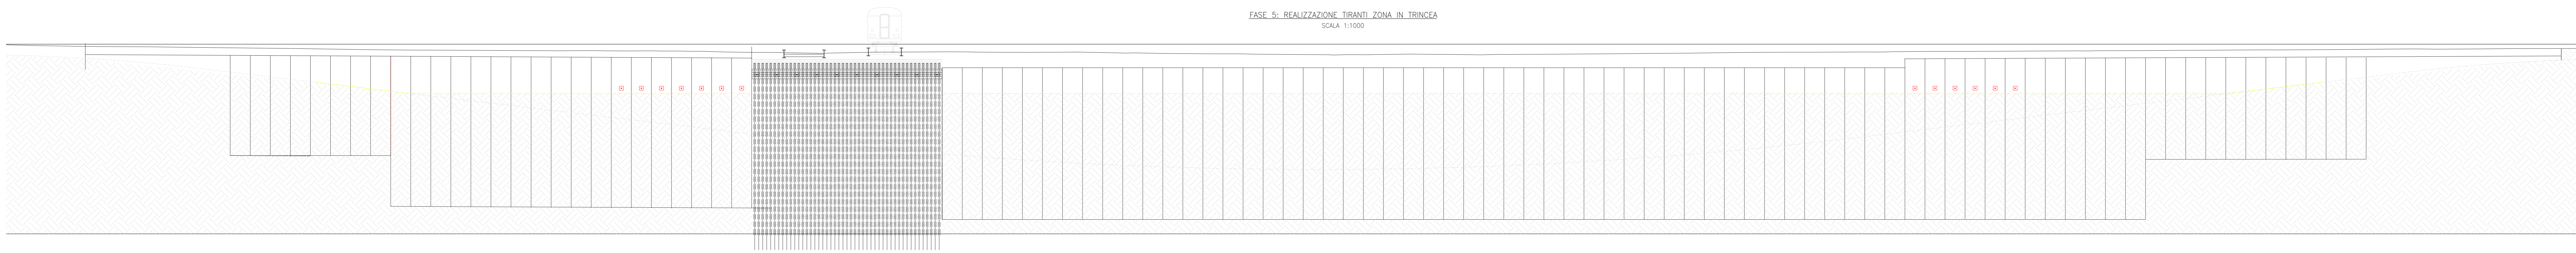


FASE 6: SCAVO FINO A QUOTA +222,30
SCALA 1:1000

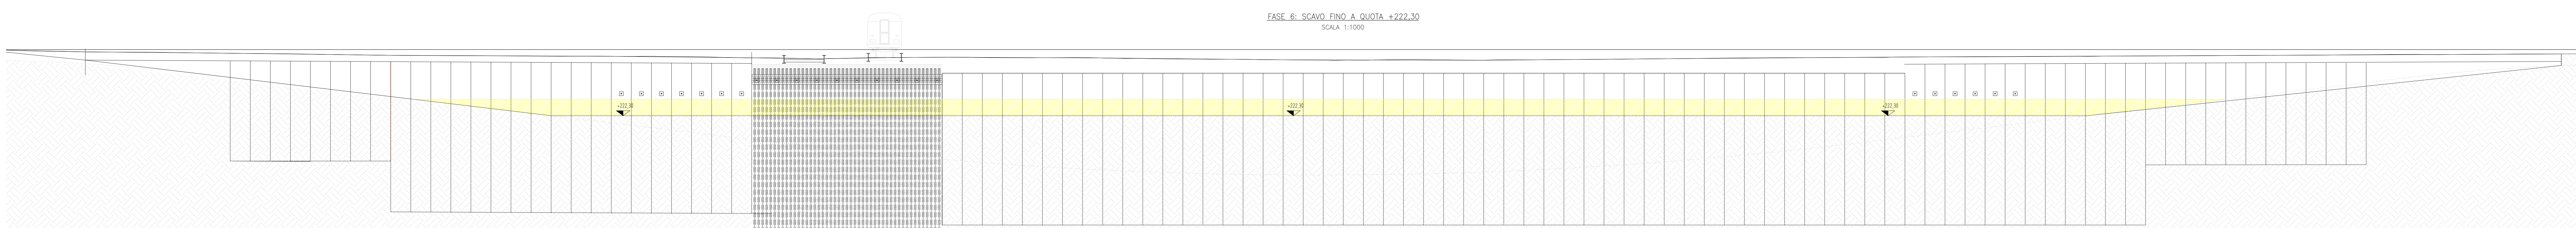


FASE 7: REALIZZAZIONE TIRANTI ZONA GALLERIA E SOLETTA SUPERIORE GALLERIA
SCALA 1:1000

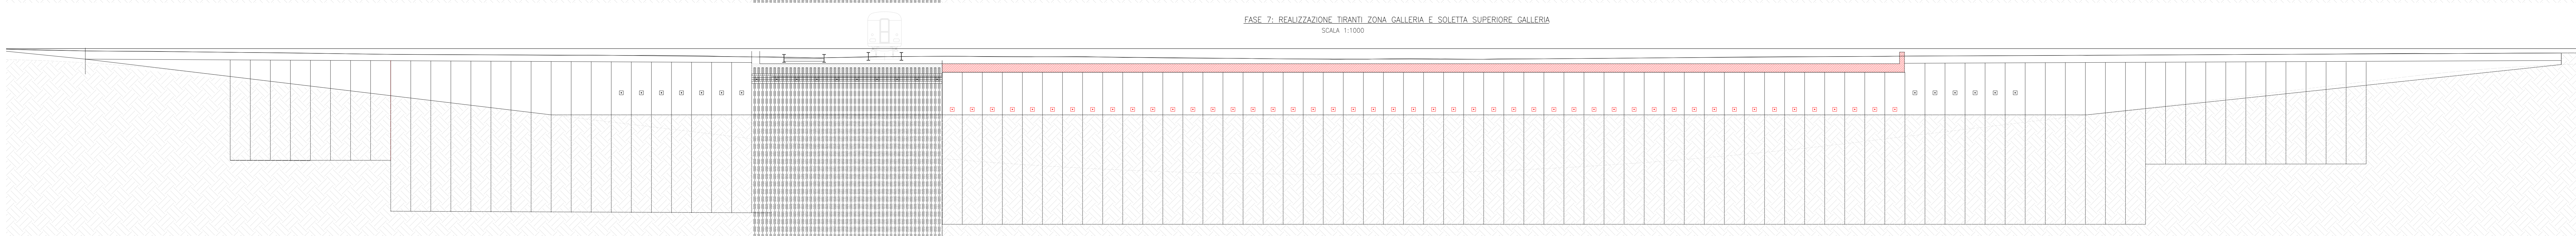

FASE 8: SCAVO FINO A QUOTA +220,15
SCALA 1:1000

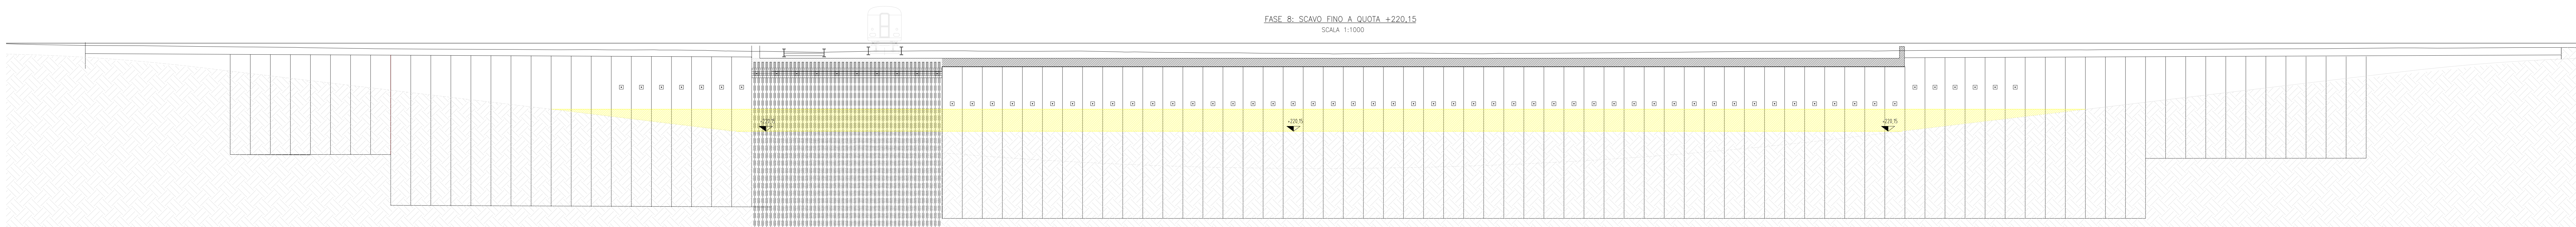

FASE 9: REALIZZAZIONE SECONDO ORDINE DI TIRANTI PASSIVI ZONA BERLUNESI
SCALA 1:1000

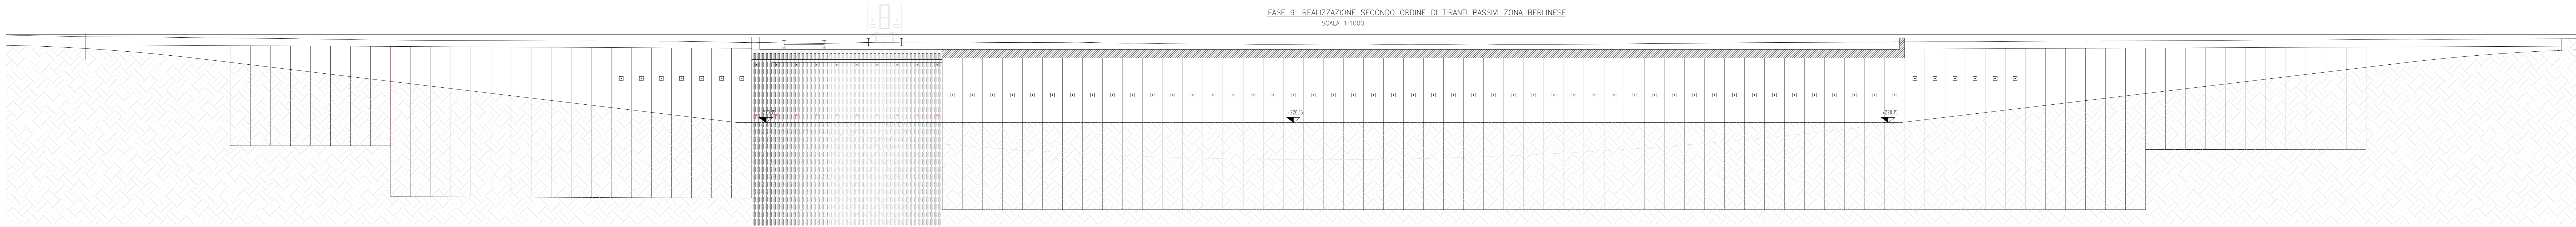

FASE 10: SCAVO FINO AL RAGGIUNGIMENTO DELLA QUOTA DI FONDO SCAVO
SCALA 1:1000


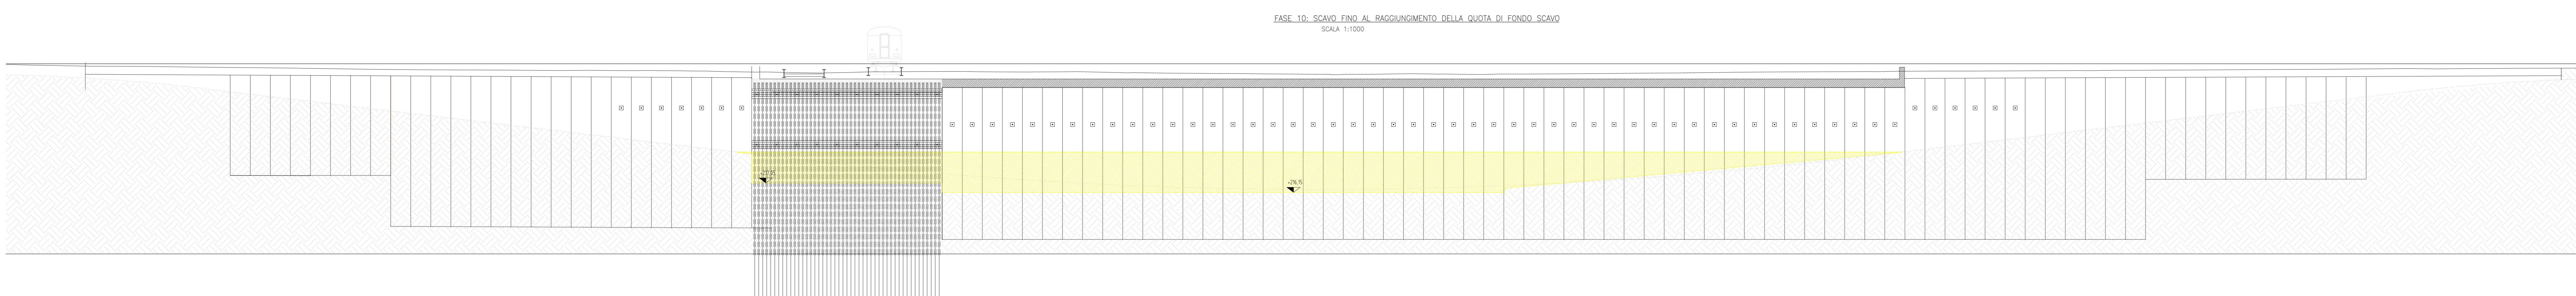


TABELLA MATERIALI
E_SPL_SCAVO_GECO_GECO_TR_001

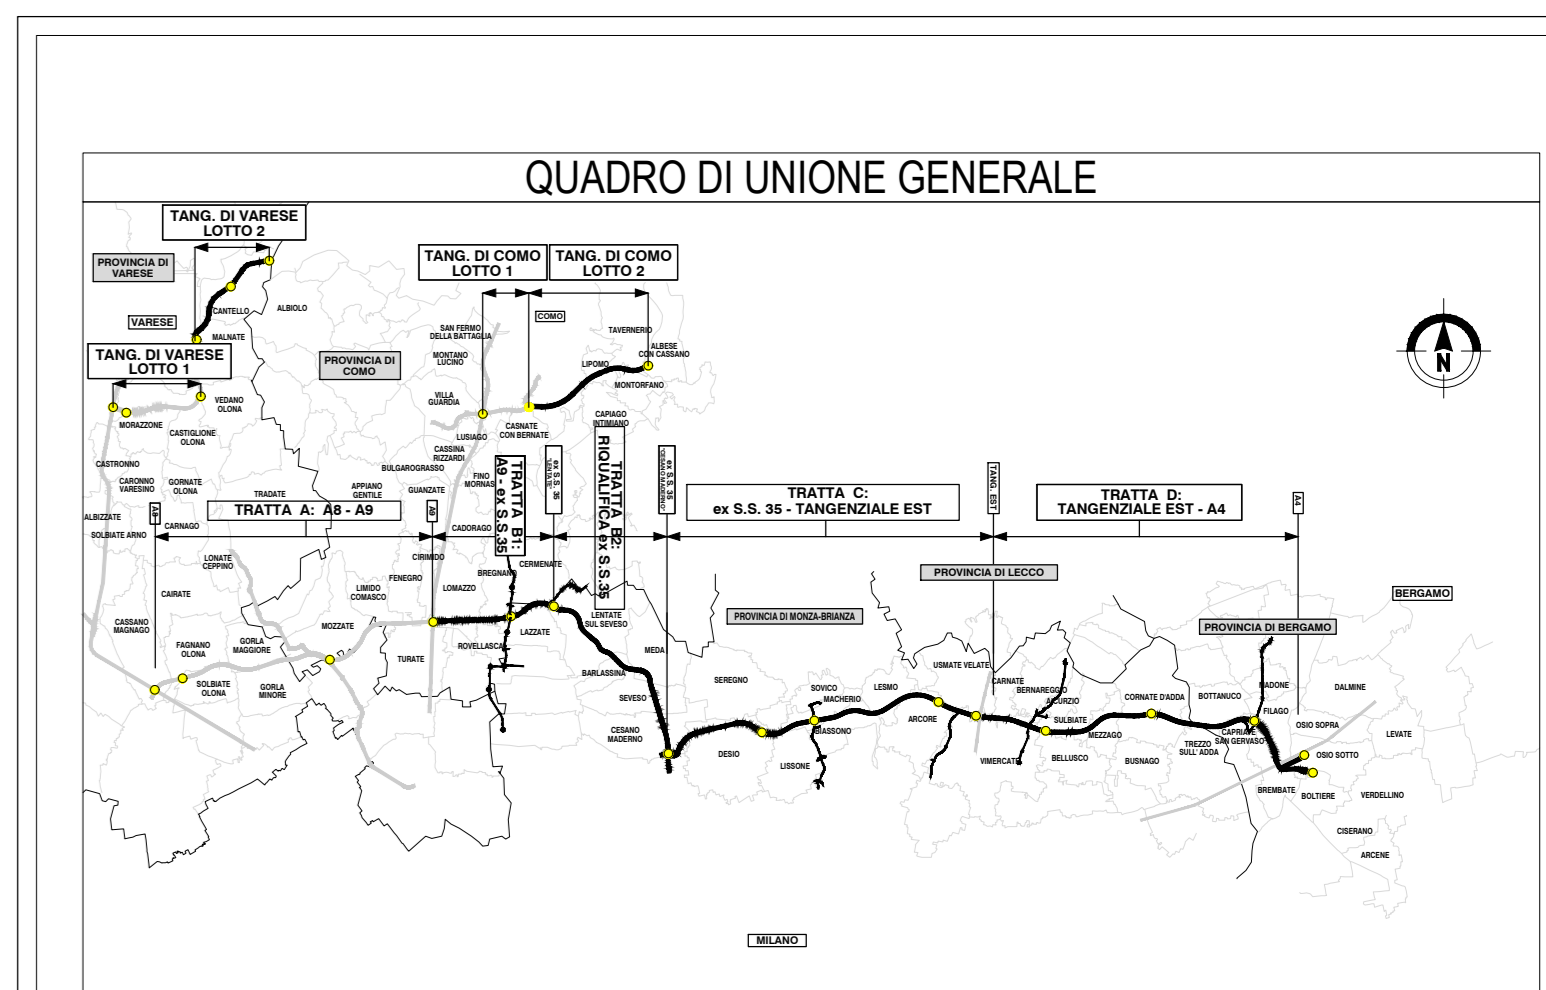

IDENTIFICAZIONE ELABORAZIONE		CONTRANTE GENERALE		LABORAZIONE PROGETTUALE	
FASE PROGETTUALE	DATA	REVISIONE	ELABORAZIONE PROGETTUALE	PROGETTISTA	PROGETTO
AVVERTENZE	Luglio 2021	Elaborazione per sopralluoghi	AD	PROGETTISTA	PROGETTO
PROVAZIONE	Agosto 2021	Consulenza a seguito sopralluoghi	AD	PROGETTISTA	PROGETTO
PROVAZIONE	Agosto 2021	Consulenza a seguito sopralluoghi	AD	PROGETTISTA	PROGETTO

CONTRANTE GENERALE
PEDELOMBARDA NUOVA S.p.A.

LABORAZIONE PROGETTUALE
PROGETTISTA: [FIRMA]
PROGETTO: [FIRMA]

CONCEDIENTE
[FIRMA]

PROGETTO
[FIRMA]

COLLEGAMENTO AUTOSTRADALE
DALMINE-COMO-VARESE-VALICO DEL GAGGIOLO E OPERE AD ESSO CONNESSE
CODICE C.F.P. F11000002000

PROGETTO ESECUTIVO
TRATTA B2

OPERE D'ARTE MINORI - SOTTOPASSI
SOTTOPASSO - VIA TRIESTE
FASI COSTRUTTIVE 23