

LEGENDA

Simbologia	Descrizione	Simbologia	Descrizione	Simbologia	Descrizione
1	Area prefabbricazione piccoli manufatti	→	Percorso di uscita mezzi di soccorso	1	Dormitori
2	Ufficio tipo A	US	Uscita di emergenza	2	Ingresso con controllo accessi
3	Diolettore/Dissabiatore	●	Punto di raccolta	3	Mensa
4	Laboratori	■	Cassetta di medicazione / Kit Lavavocchi	4	Servizi
5	Pesa automezzi	■	Illuminazione	5	Uffici
6	Distributore gasolio	●	Semaforo	6	Infermeria
7	Area di lavaggio betaliere	■	Strisce pedonali	7	Spogliatoi
	Sistema di ombreggiamento baracche e copertura parcheggi	■	Viabilità esistente interessata dal traffico di cantiere	8	Lavaggio automezzi
		■	Viabilità mezzi pesanti (interna al cantiere)	9	Sala di ritrovo
		■	Viabilità autovetture (interna al cantiere)	10	Guardiana
		■	Limite occupazione per opere di cantiere	11	Area di stoccaggio materiali e mezzi da costruzione
		■	Barella con Cassetta di medicazione	12	Aloggio Safety-Team con Deposito
		■	DAE	13	Deposito attrezzature
		■	Estintori. Si rimanda la loro corretta disposizione agli elaborati di progetto antincendio approvato da VVF	14	Sala di formazione
		■	Cannon fog fissi	15	Lavanderia
		■	Monitoraggio Ambientale	16	Sala riunioni
		■	TIPO 1 - Recinzione con pannello fonoassorbente	17	Deposito prodotti chimici
		■	TIPO 2 - Recinzione con pannello tipo Orsogrill		Cannon Fog
		■	TIPO 3 - Recinzione con basamenti in cis e pannello tipo Orsogrill	▲	Sistema di nebulizzazione
		■	TIPO 4 - Recinzione con basamenti in cis e pannello tipo Orsogrill con rete arazione	■	Cassoni per raccolta metalli
		■	TIPO 5 - Recinzione con new jersey in plastica	■	Cassoni per raccolta inerti
		■		■	Passaggio Pedonale
		■		■	Isola ecologica per raccolta differenziata

NOTE: gli elementi di color grigio non sono oggetto di computazione ai fini dei calcoli degli costi della sicurezza.

SPECIFICHE PROCEDURE DI ACCESSO ALL'AREA

L'accesso al cantiere per le macchine sarà di norma consentito a piedi, a mezzo di mezzi d'opera dell'impresa, per il cui accesso dovranno essere seguite le indicazioni di cui alla specifica procedura del PSC.

L'accesso al cantiere con mezzi o veicoli privati non sarà consentito. Gli accessi saranno gestiti mediante tesseri, torrelle e lettori ottici mediante badge.

Una volta all'interno dell'area di cantiere, gli addetti ai lavori dovranno spostarsi lungo la viabilità ed i percorsi pedonali obbligati, verso le specifiche aree di lavoro.

È fatto obbligo all'impresa Affidataria di tenere un registro giornaliero per gli accessi, anche mediante sistemi informativi collegati alle rilevazioni degli eventuali fonnellirratati in prossimità del punto di accesso al cantiere.

PRESCRIZIONI PER LA REDAZIONE DEI PIANI OPERATIVI DI SICUREZZA

NOTE:

Quanto riportato nel presente elaborato, richiede ai fini dell'efficacia successivi approfondimenti e dettagli operativi da parte dell'impresa Affidataria e di quelle Esecutrici.

Tutte le necessità modifiche/integrazioni di quanto riportato nel presente elaborato dovranno essere esplicitate nel Piano Operativo di Sicurezza dell'impresa Affidataria da sottoporre preventivamente al CSE per la necessaria verifica d'identità.

VIABILITÀ INTERNA DI CANTIERE

NOTE:

La circolazione degli automezzi all'interno del sito è disciplinata dalle norme del Codice della Strada.

In particolare, si richiama l'attenzione sul rigoroso rispetto delle destinazioni della stessa nonché della segretaria orizzontale e verticale provvisoria di cantiere e del limite di velocità prescritto.

La viabilità all'interno dell'area del cantiere dovrà essere mantenuta costantemente sgombra da materiale che potrebbe costituire intralcio alla circolazione dei lavoratori e degli eventuali mezzi.


In nessun caso e per nessun motivo, fatto salvo eventuali situazioni da coordinare preventivamente nonché in presenza autorizzati del caso, sarà consentito la sosta lungo le vie di circolazione esterne all'area di cantiere dei mezzi delle varie imprese coinvolte nei lavori, anche per breve tempo.

I punti di accesso, dovranno essere integrati mediante sistemi per la sosta e l'attesa temporanea necessaria all'identificazione dei mezzi in ingresso, quali zone automatiche opportunamente segnalate rispetto al cantiere stesso, oltre che dotate delle necessarie segnaletiche.



LEGENDA

Simbologia	Descrizione
■	Area di cantiere
■	Viabilità dei mezzi di cantiere
■	Viabilità pubblica

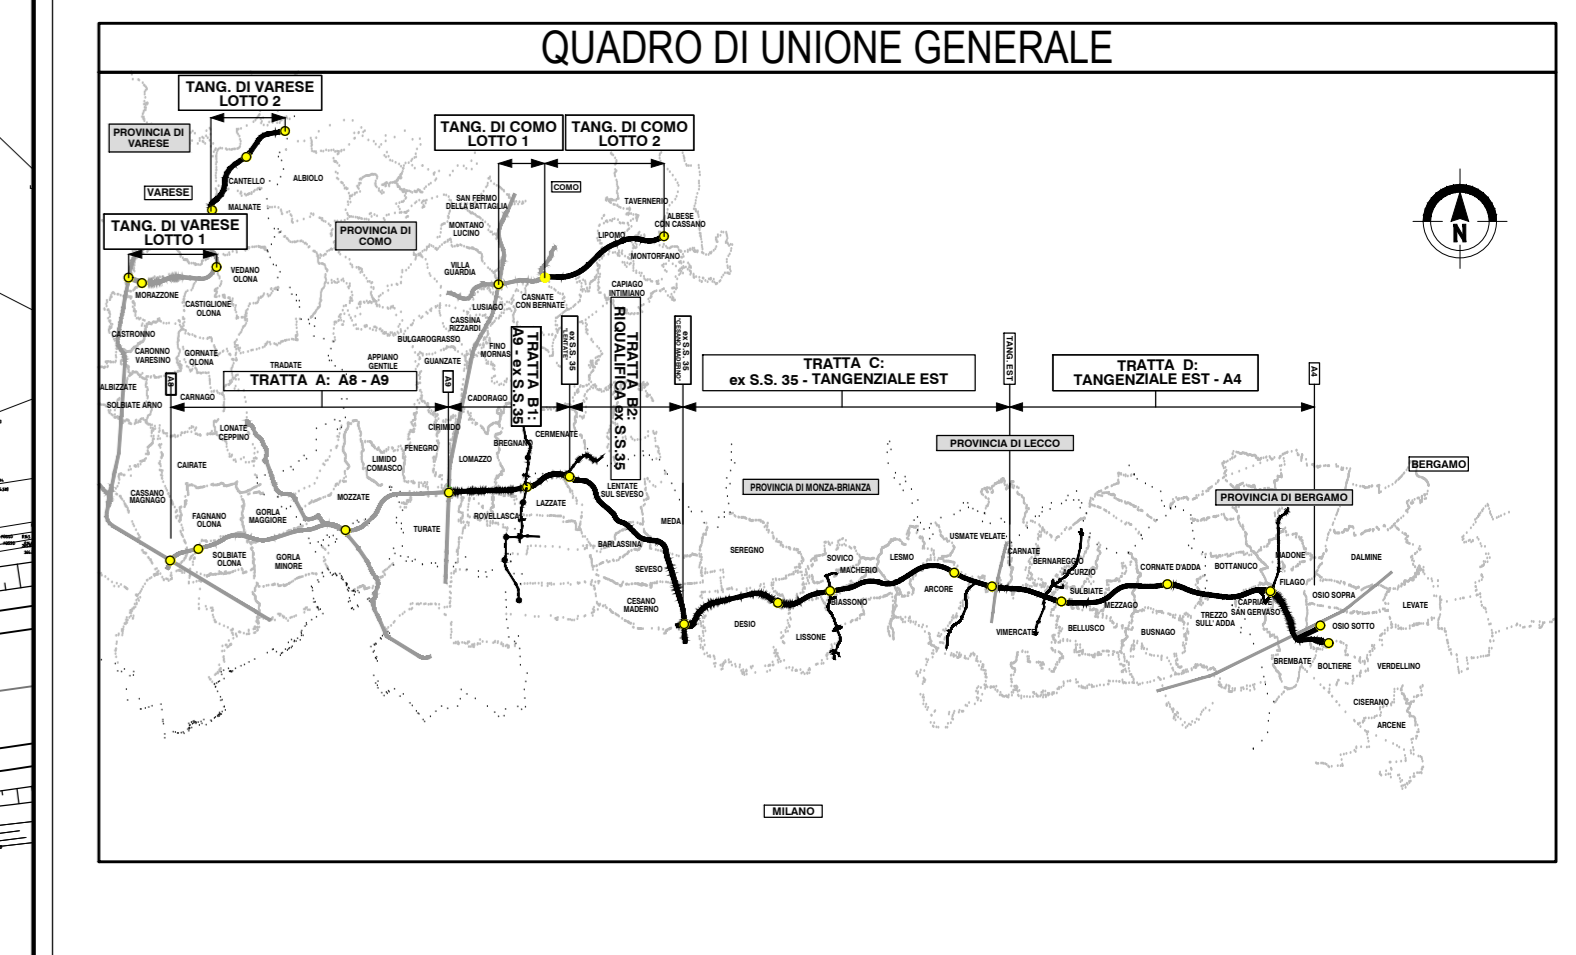

COLLEGAMENTO AUTOSTRADALE DALMINE-COMO-VARESE-VALICO DEL GAGGIOLO E OPERE AD ESSO CONNESSE

PROGETTO ESECUTIVO TRATTA B2

LAYOUT DI CANTIERIZZAZIONE AREA B1/B1

IDENTIFICAZIONE ELABORATO		CONTRAENTE GENERALE	
FASE	TRATTA	PROGETTO	REVISIONE
PRELIMINARE			
PROGETTO			
ESECUTIVO			
DATA	REVISIONE	ELABORAZIONE PROGETTUALE	PRODOTTORE
01/08/2023	01		

