

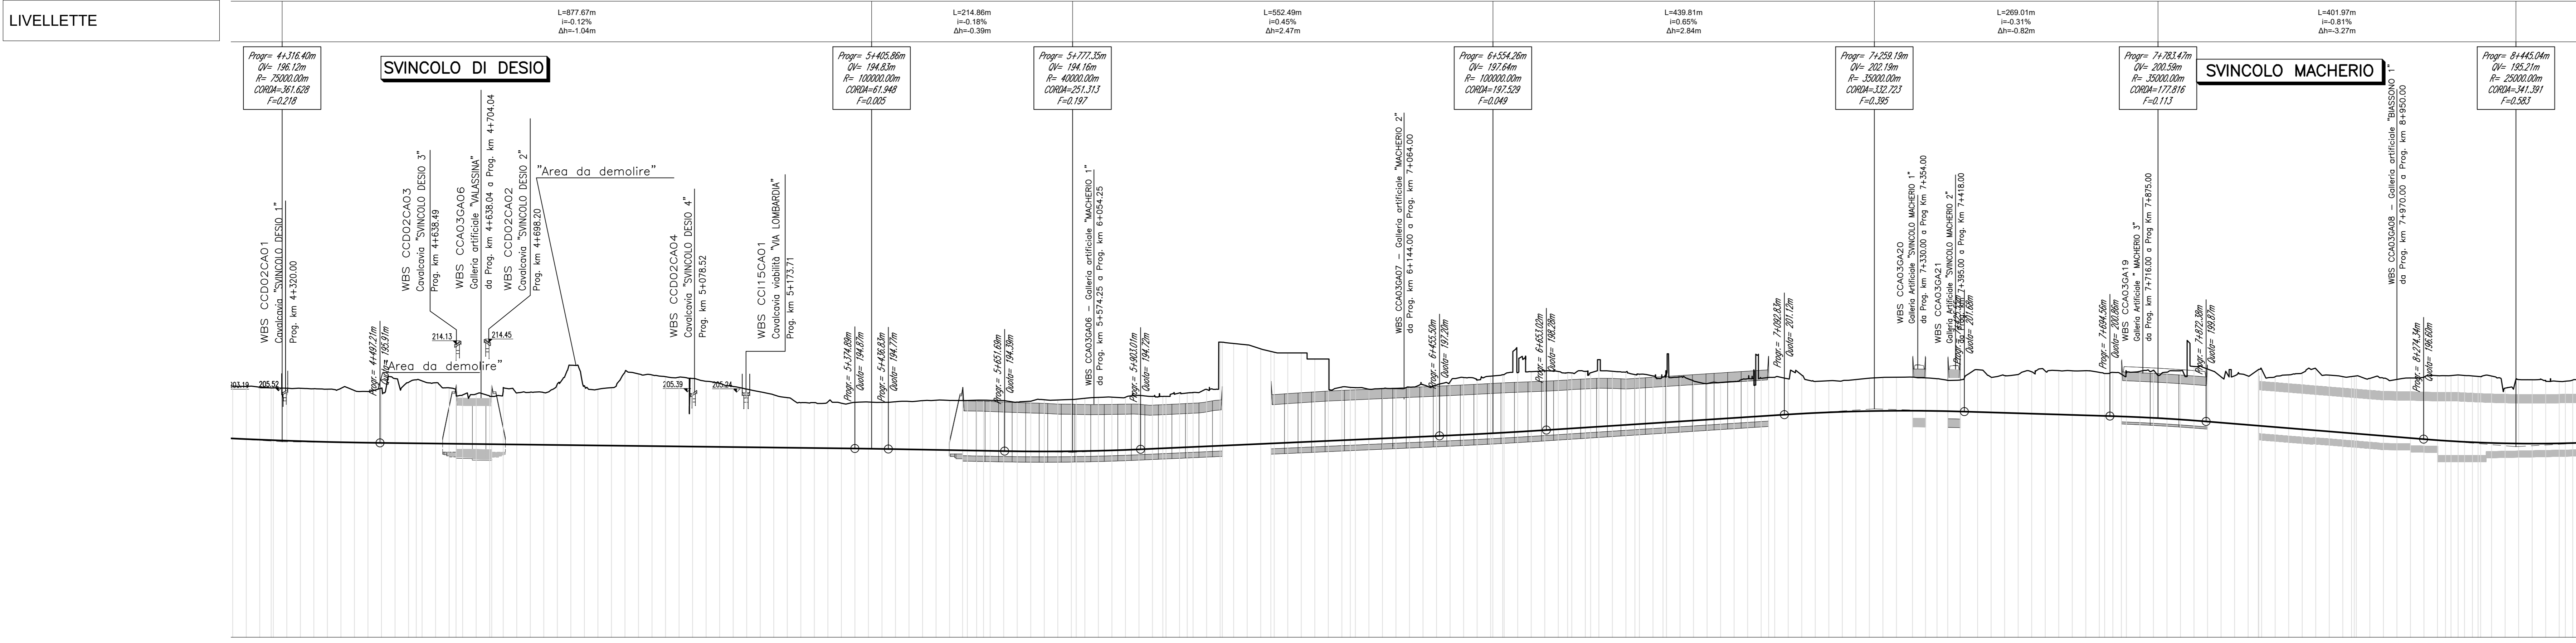


Profilo: C-E-D
Scala: 5000:500
Q.Rif. : 160.00

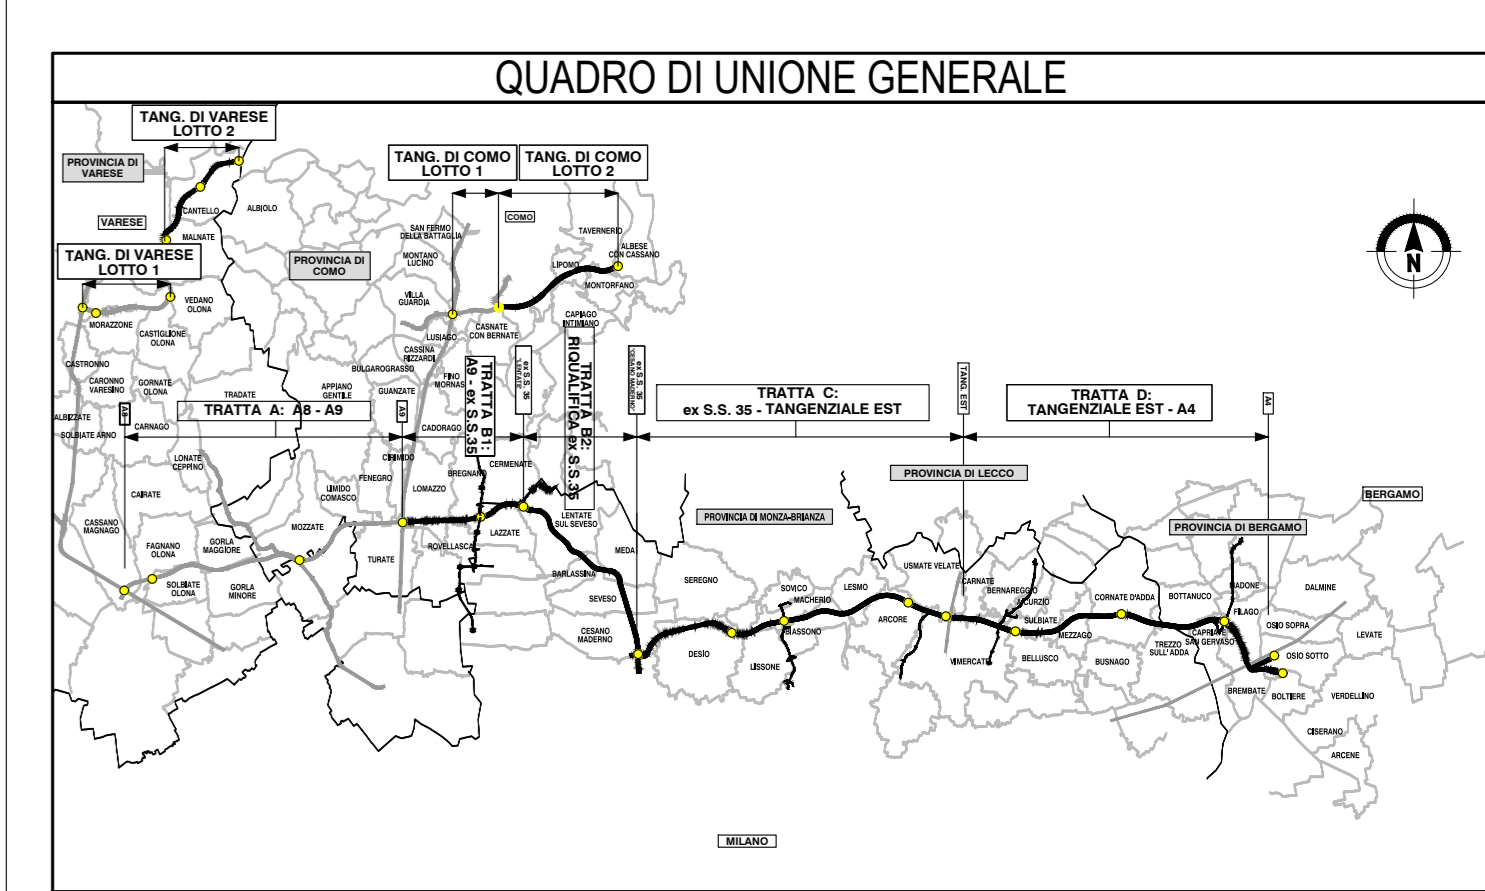

NUMERO SEZIONE
43
44
45
46
47
48
49
50
51
52
53
54
55
56
57
58
59
60
61
62
63
64
65
66
67
68
69
70
71
72
73
74
75
76
77
78
79
80
81
82
83
84
85

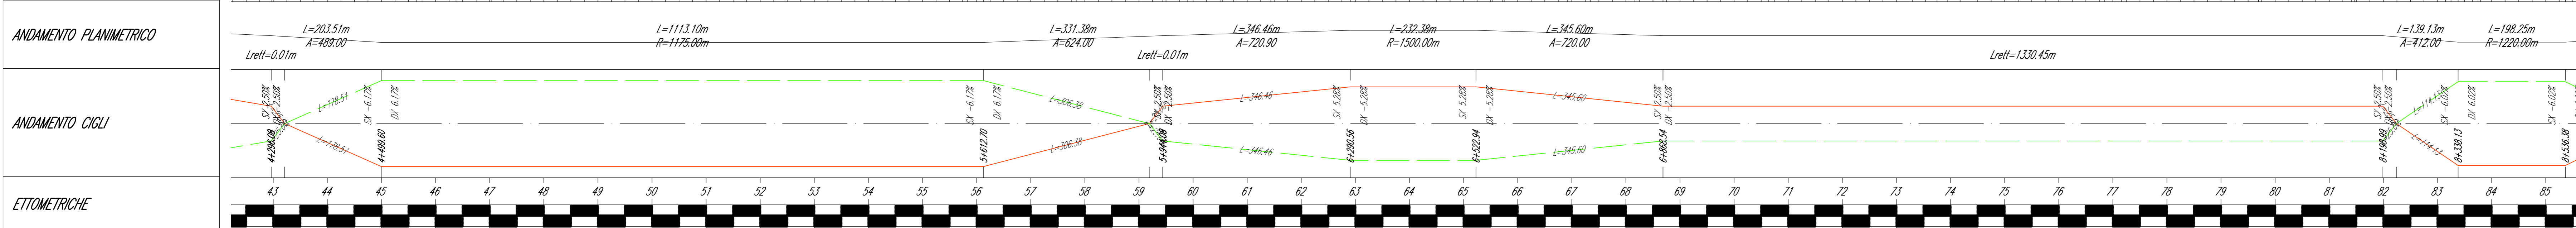

CONCESSIONARIA
PEDELOMBARDA NUOVA S.p.A.















PROGETTO ESECUTIVO
GENERALE DI PROGETTO

PROGETTO STRADALE
ASSE PRINCIPALE
PLANIMETRIA D'INSIEME E PROFILO GENERALE
PROFILO LONGITUDINALE GENERALE - CARREGGIATA EST - TAV. 2

IDENTIFICAZIONE ELABORATO	CONTRAENTE GENERALE
Elaborato: 000/002/001	PEDELOMBARDA NUOVA S.p.A.
