

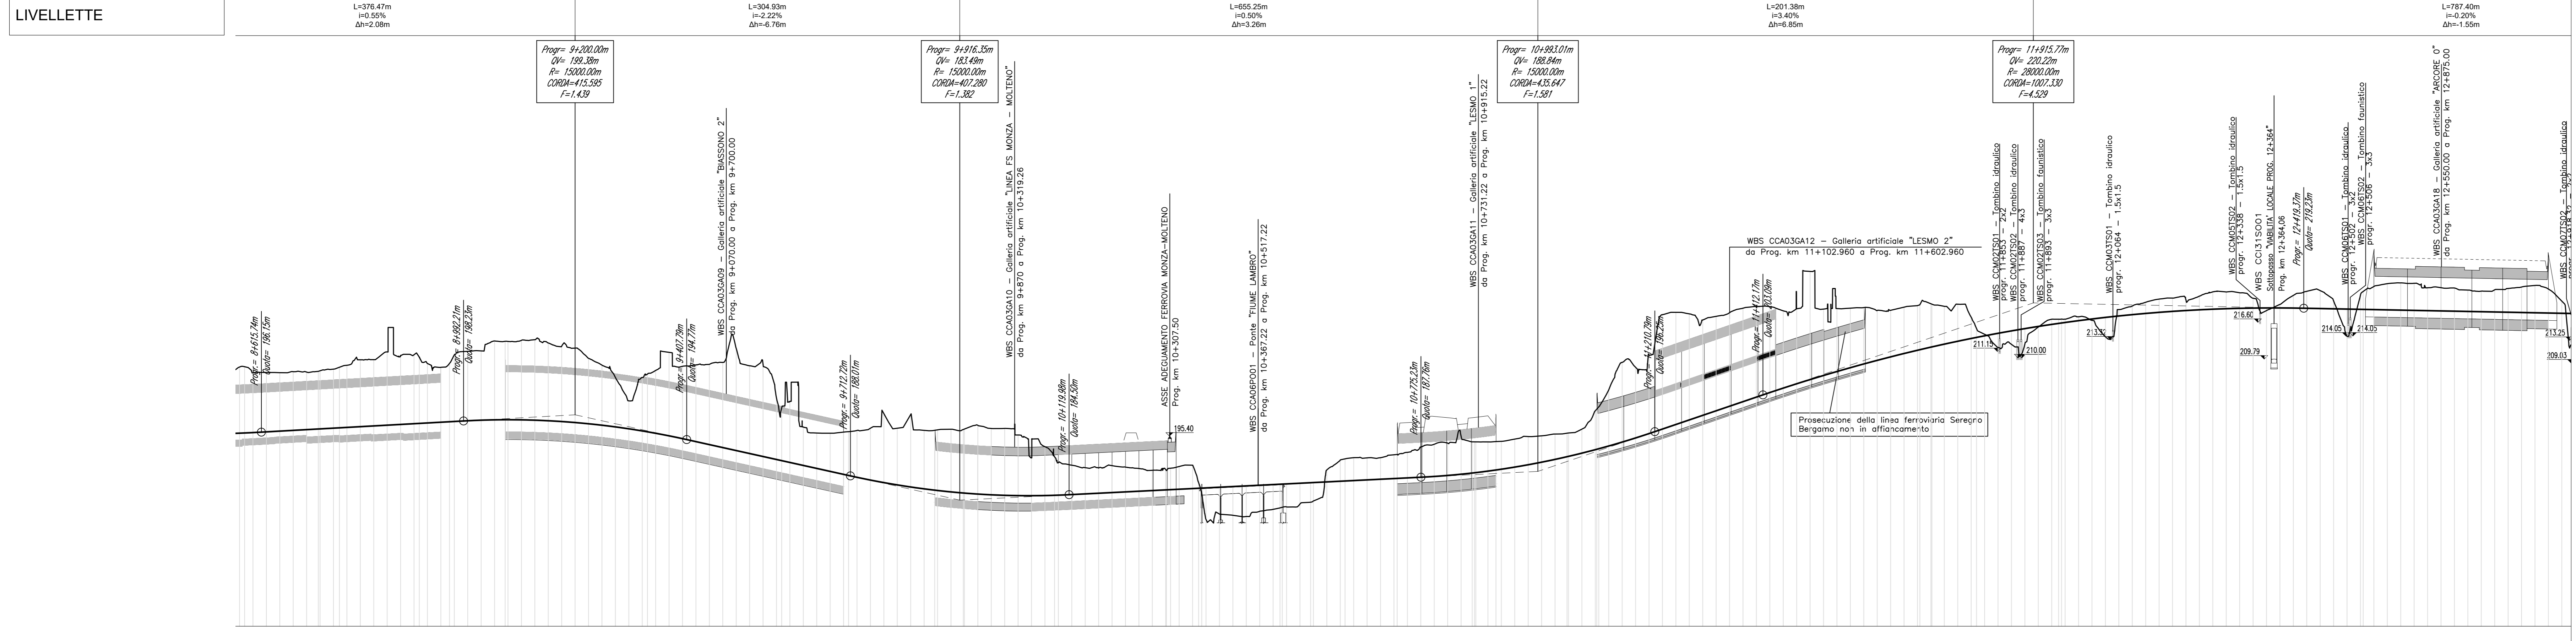


Profilo: C-E-D
Scala: 5000:500
Q.Rif. : 160.00

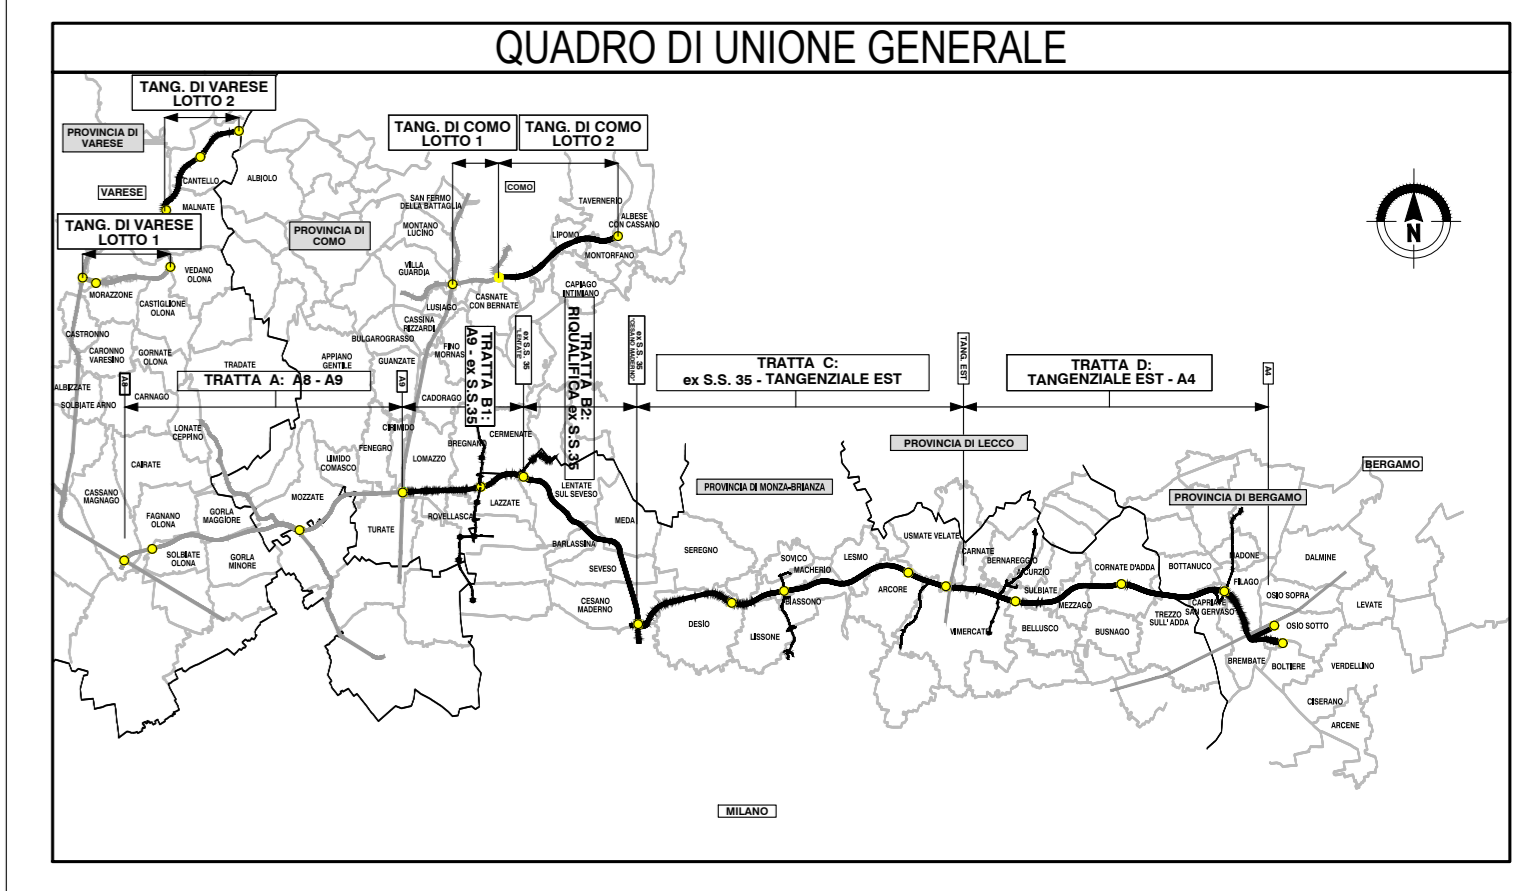

NUMERO SEZIONE	402 403 404 
DISTANZE PROGRESSIVE	...
DISTANZE PARZIALI	...
QUOTE PROGETTO	...
QUOTE TERRENO	...
DIFFERENZA QUOTE	...

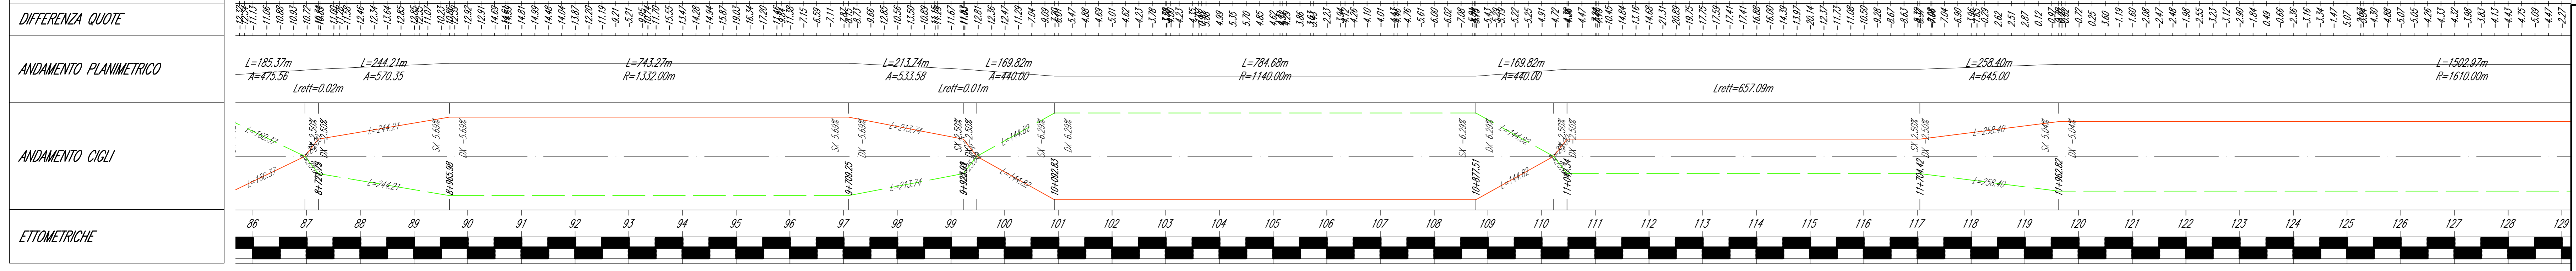

COLLEGAMENTO AUTOSTRADALE DALMINE-COMO-VARESE-VALICO DEL GAGGIOLO E OPERE AD ESSO CONNESSE

PROGETTO ESECUTIVO GENERALE DI PROGETTO

PROGETTO STRADALE
ASSE PRINCIPALE
PLANIMETRIA D'INSIEME E PROFILO GENERALE
PROFILO LONGITUDINALE GENERALE - CARREGGIATA EST - TAV. 3

CONTRAENTE GENERALE
PEDELOMBARDA NUOVA S.p.A.

DATA	REVISIONE	ELABORAZIONE PROGETTUALE
Aprile 2023	001	...
Giugno 2023	002	...
Settembre 2023	003	...
Novembre 2023	004	...
Febbraio 2024	005	...

CONCETTORE
CONCETTORE STRADALE
CONCETTORE STRADALE