


PROVINCIA	MONZA E BRIANZA			MONZA E BRIANZA		
COMUNE				BARLASSINA SEVESO		
LIVELLETTE	h = -14.98 L = 1332.72 m i = -0.01124		h = -11.01 L = 370.06 m i = -0.02975		h = 10.90 L = 421.12 m i = 0.02588	
					h = 0.95 L = 470.69 m i = 0.00202	
					h = -2.22 L = 887.54 m i = -0.00250	


---	---	---	---

← LENTATE

CESANO M. →

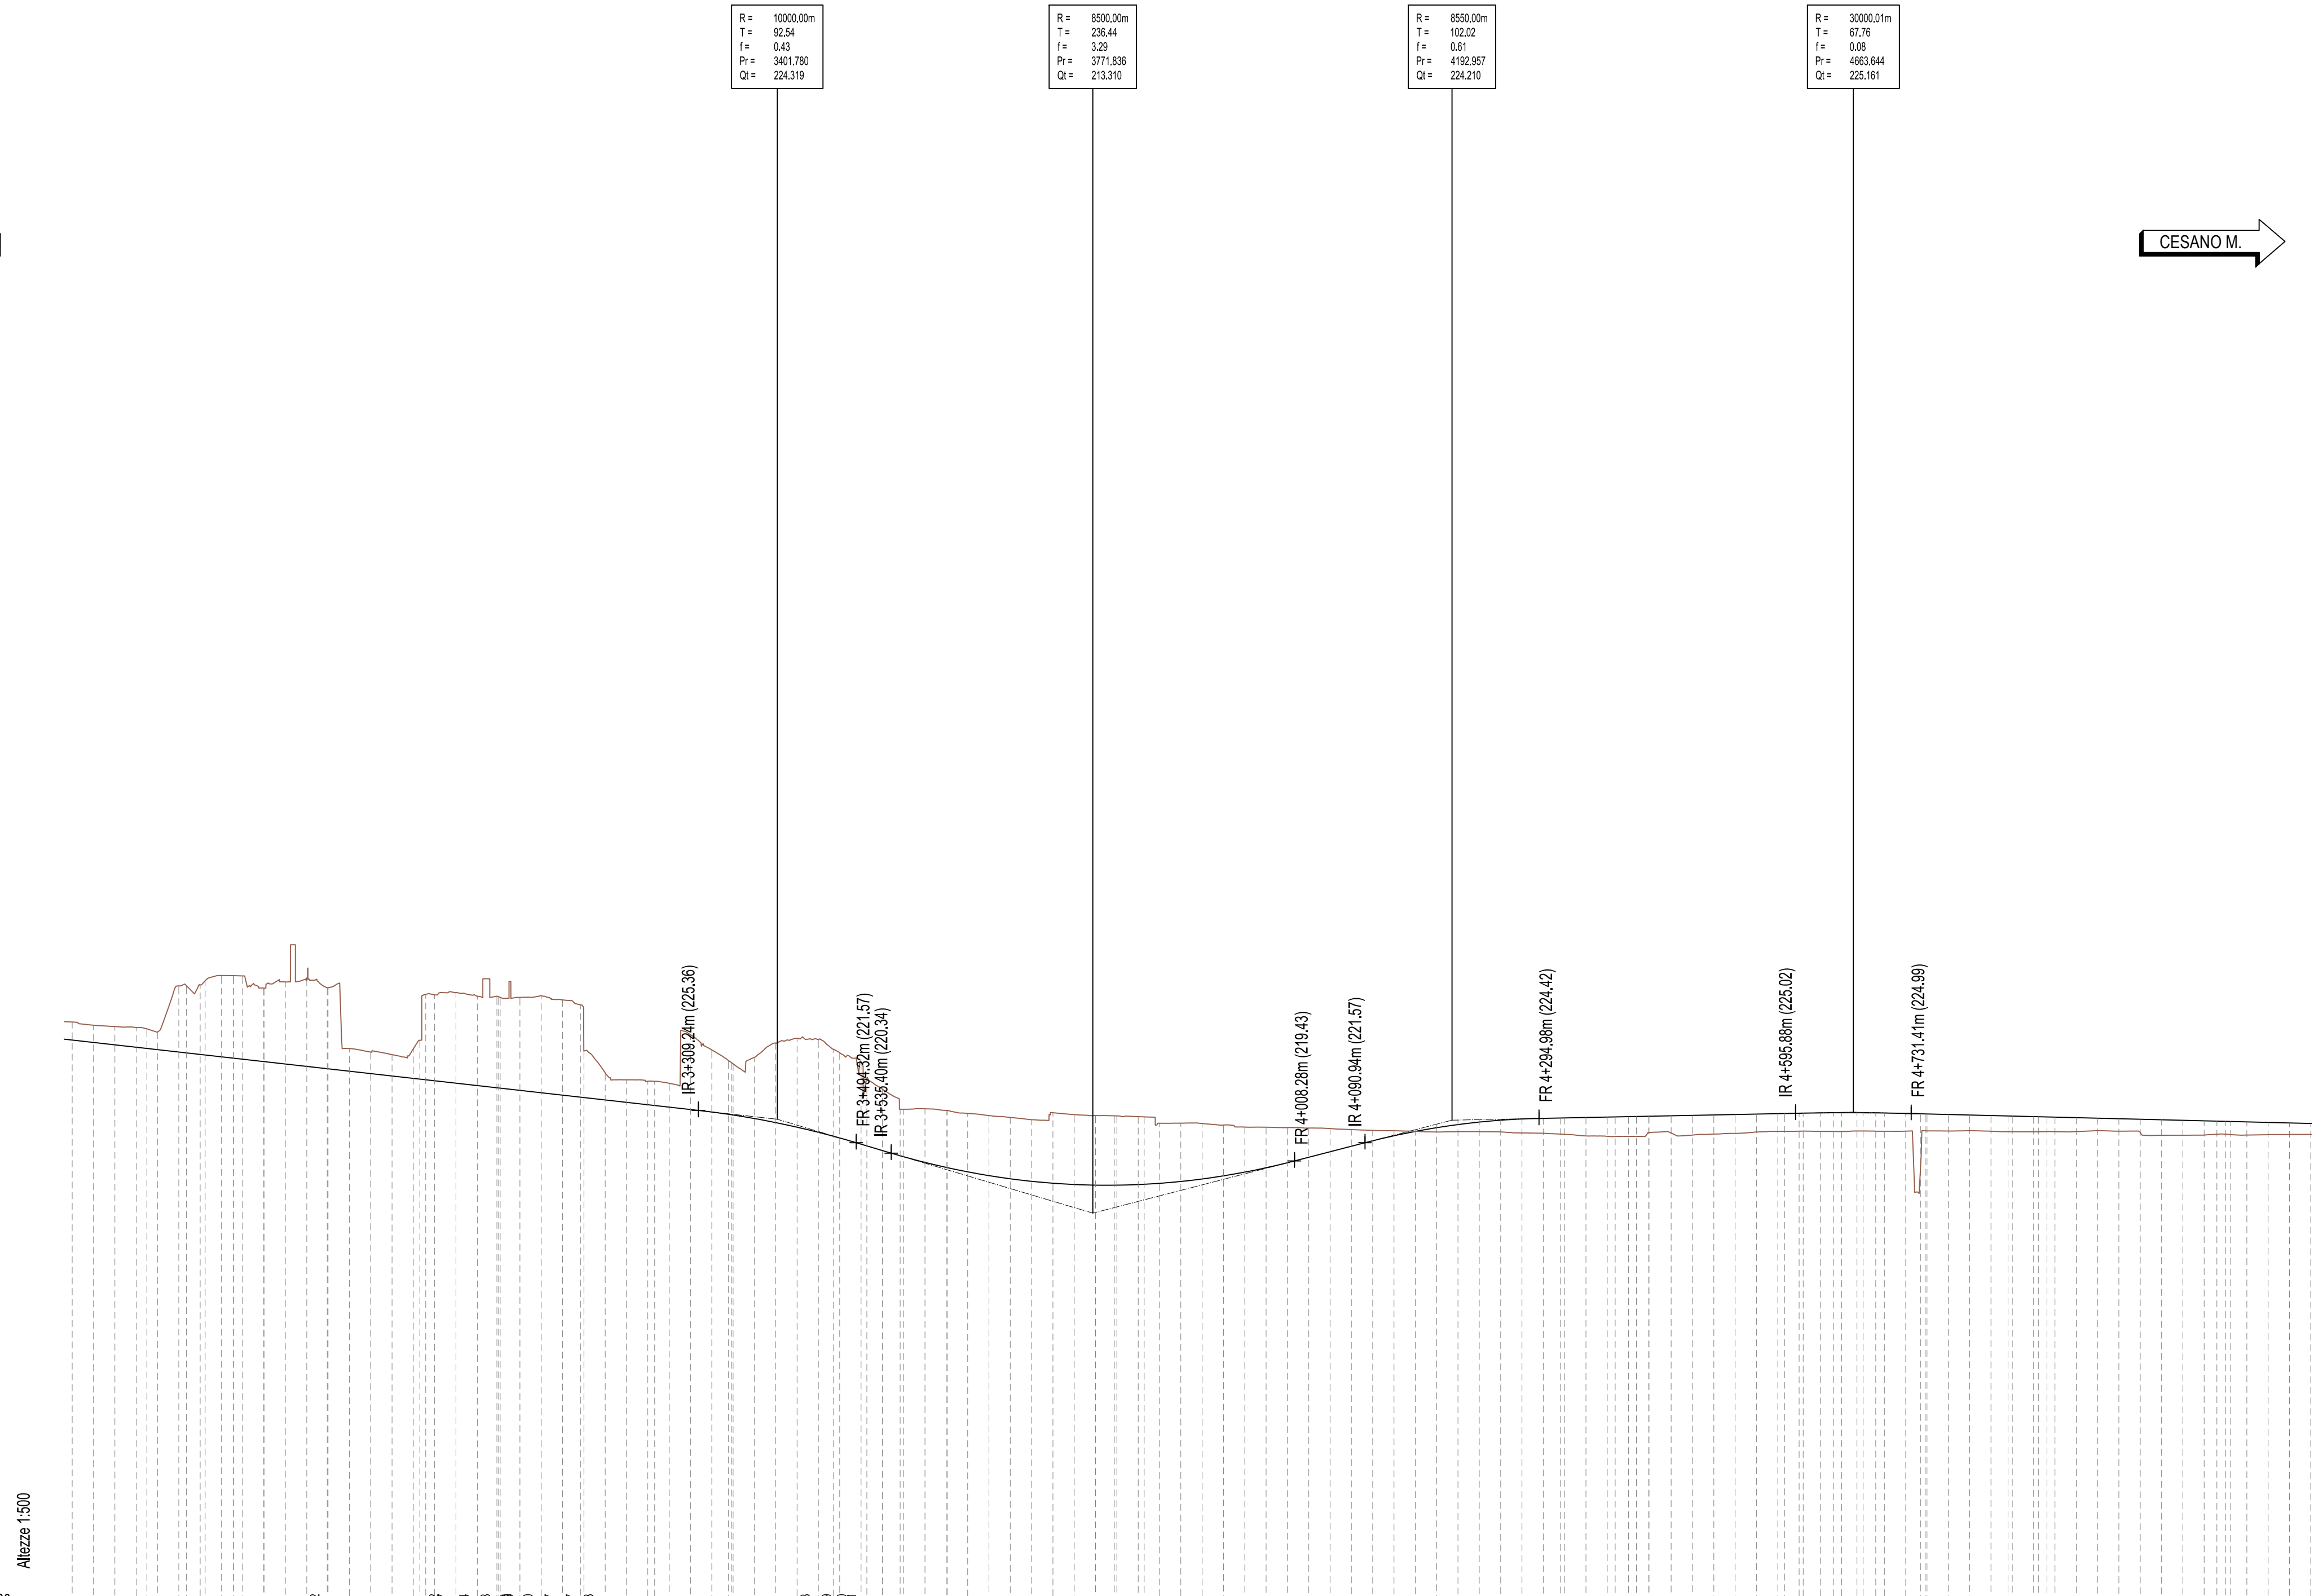

Q.RIF. 165.00	Lunghezza 1:500		2680	2700	2800	2900	3000	3100	3200	3300	3400	3500	3600	3700	3800	3900	4000	4100	4200	4300	4400	4500	4600	4700	4800	4900	5000	5100	5200	
ANDAMENTO PLANIMETRICO	L=145.21 A=291.93	L=136.72 R=575.00	L=74.78 A=207.36	L=108.65 A=208.47	L=188.35 R=400.00	L=173.60 A=263.51	L=123.19 A=262.66	L=78.04 R=560.00	L=251.12 A=375.00	L=523.22	L=103.34 A=262.14	L=318.87 R=665.00	L=102.61 A=264.22	L=557.40																
ETTOMETRICHE	2680	2700	2800	2900	3000	3100	3200	3300	3400	3500	3600	3700	3800	3900	4000	4100	4200	4300	4400	4500	4600	4700	4800	4900	5000	5100	5200			

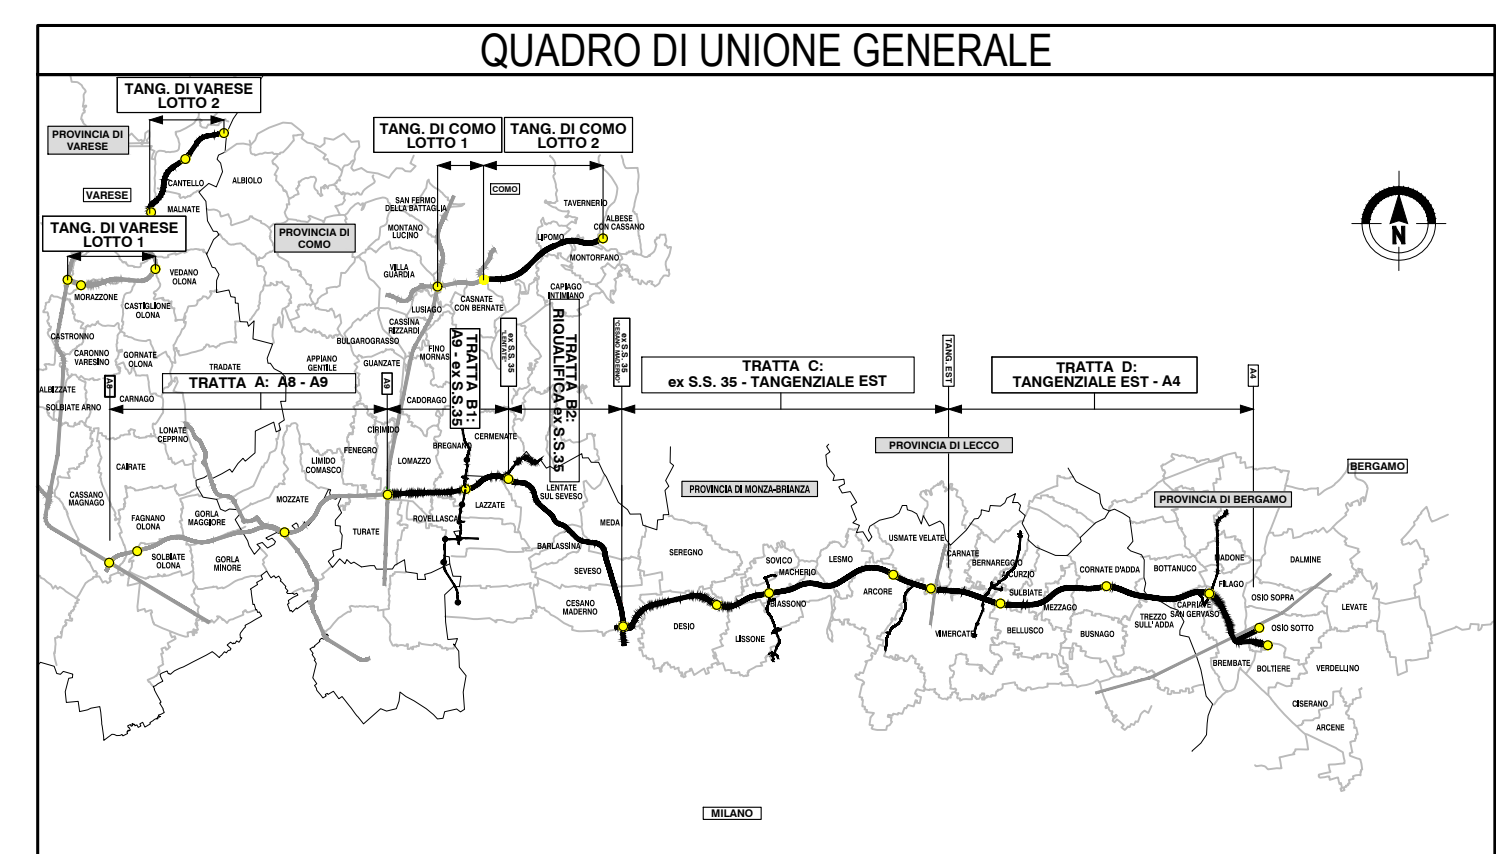

**COLLEGAMENTO AUTOSTRADALE**  
**DALMINE-COMO-VARESE-VALICO DEL GAGGIOLO E OPERE AD ESSO CONNESSE**

CODICE C.U.P.: F118060027007

**PROGETTO ESECUTIVO**  
**TRATTA B2**

**PROGETTO STRADALE**  
**ASSE PRINCIPALE**  
**PLANIMETRIA D'INSIEME E PROFILO LONGITUDINALE GENERALE**  
**PROFILO LONGITUDINALE GENERALE - CARREGGIATA EST - TAV.2**

IDENTIFICAZIONE ELABORATO				CONTRAENTE GENERALE			
FASE PROGETTUALE	AMBITO	CATEGORIA	OPERA	PEDELOMBARDA NUOVA S.p.A.			
SD	B2	A00	000				
DATA		REVISIONE		ELABORAZIONE PROGETTUALE			
31 Agosto 2023		Emissione		PROGETTISTI RESPONSABILE			
				Ing. Alberto Trossello			
				PRESTAZIONI SPECIALISTICHE			
				Ing. Prospero Franceschi			
				Ing. Andrea Nibetti			
				Ing. Enrico Morali			
				Ing. Carlo Lippini			
CONCEDENTE				CONCESSIONARIO			
CONCESSIONI AUTOSTRADALI LOMBARDE				Autospedina Padanomotors Lombardia			
PROGER				PROGER			

