

PROVINCIA	MONZA E BRIANZA			
COMUNE	MEDA		SEVESO	
LIVELLETTE	m	h = -8.43 L = 321.15 m i = -0.02626	h = -4.43 L = 862.65 m i = -0.00514	h = -1.32 L = 364.37 m i = -0.00361

R = 15000.00m  
T = 178.22  
f = 1.06  
Pr = 5551.184  
Ql = 222.944

R = 10000.00m  
T = 105.61  
f = 0.56  
Pr = 5872.337  
Ql = 214.310

R = 15000.01m  
T = 114.6  
f = 0.00  
Pr = 6734.985  
Ql = 210.077


R = 8000.00m  
T = 124.52  
f = 0.97  
Pr = 7099.559  
Ql = 206.761

R = 12200.00m  
T = 116.41  
f = 0.56  
Pr = 7393.535  
Ql = 216.856


R = 13800.00m  
T = 85.80  
f = 0.27  
Pr = 7603.099  
Ql = 218.624

← LENTATE

→ CESANO M.

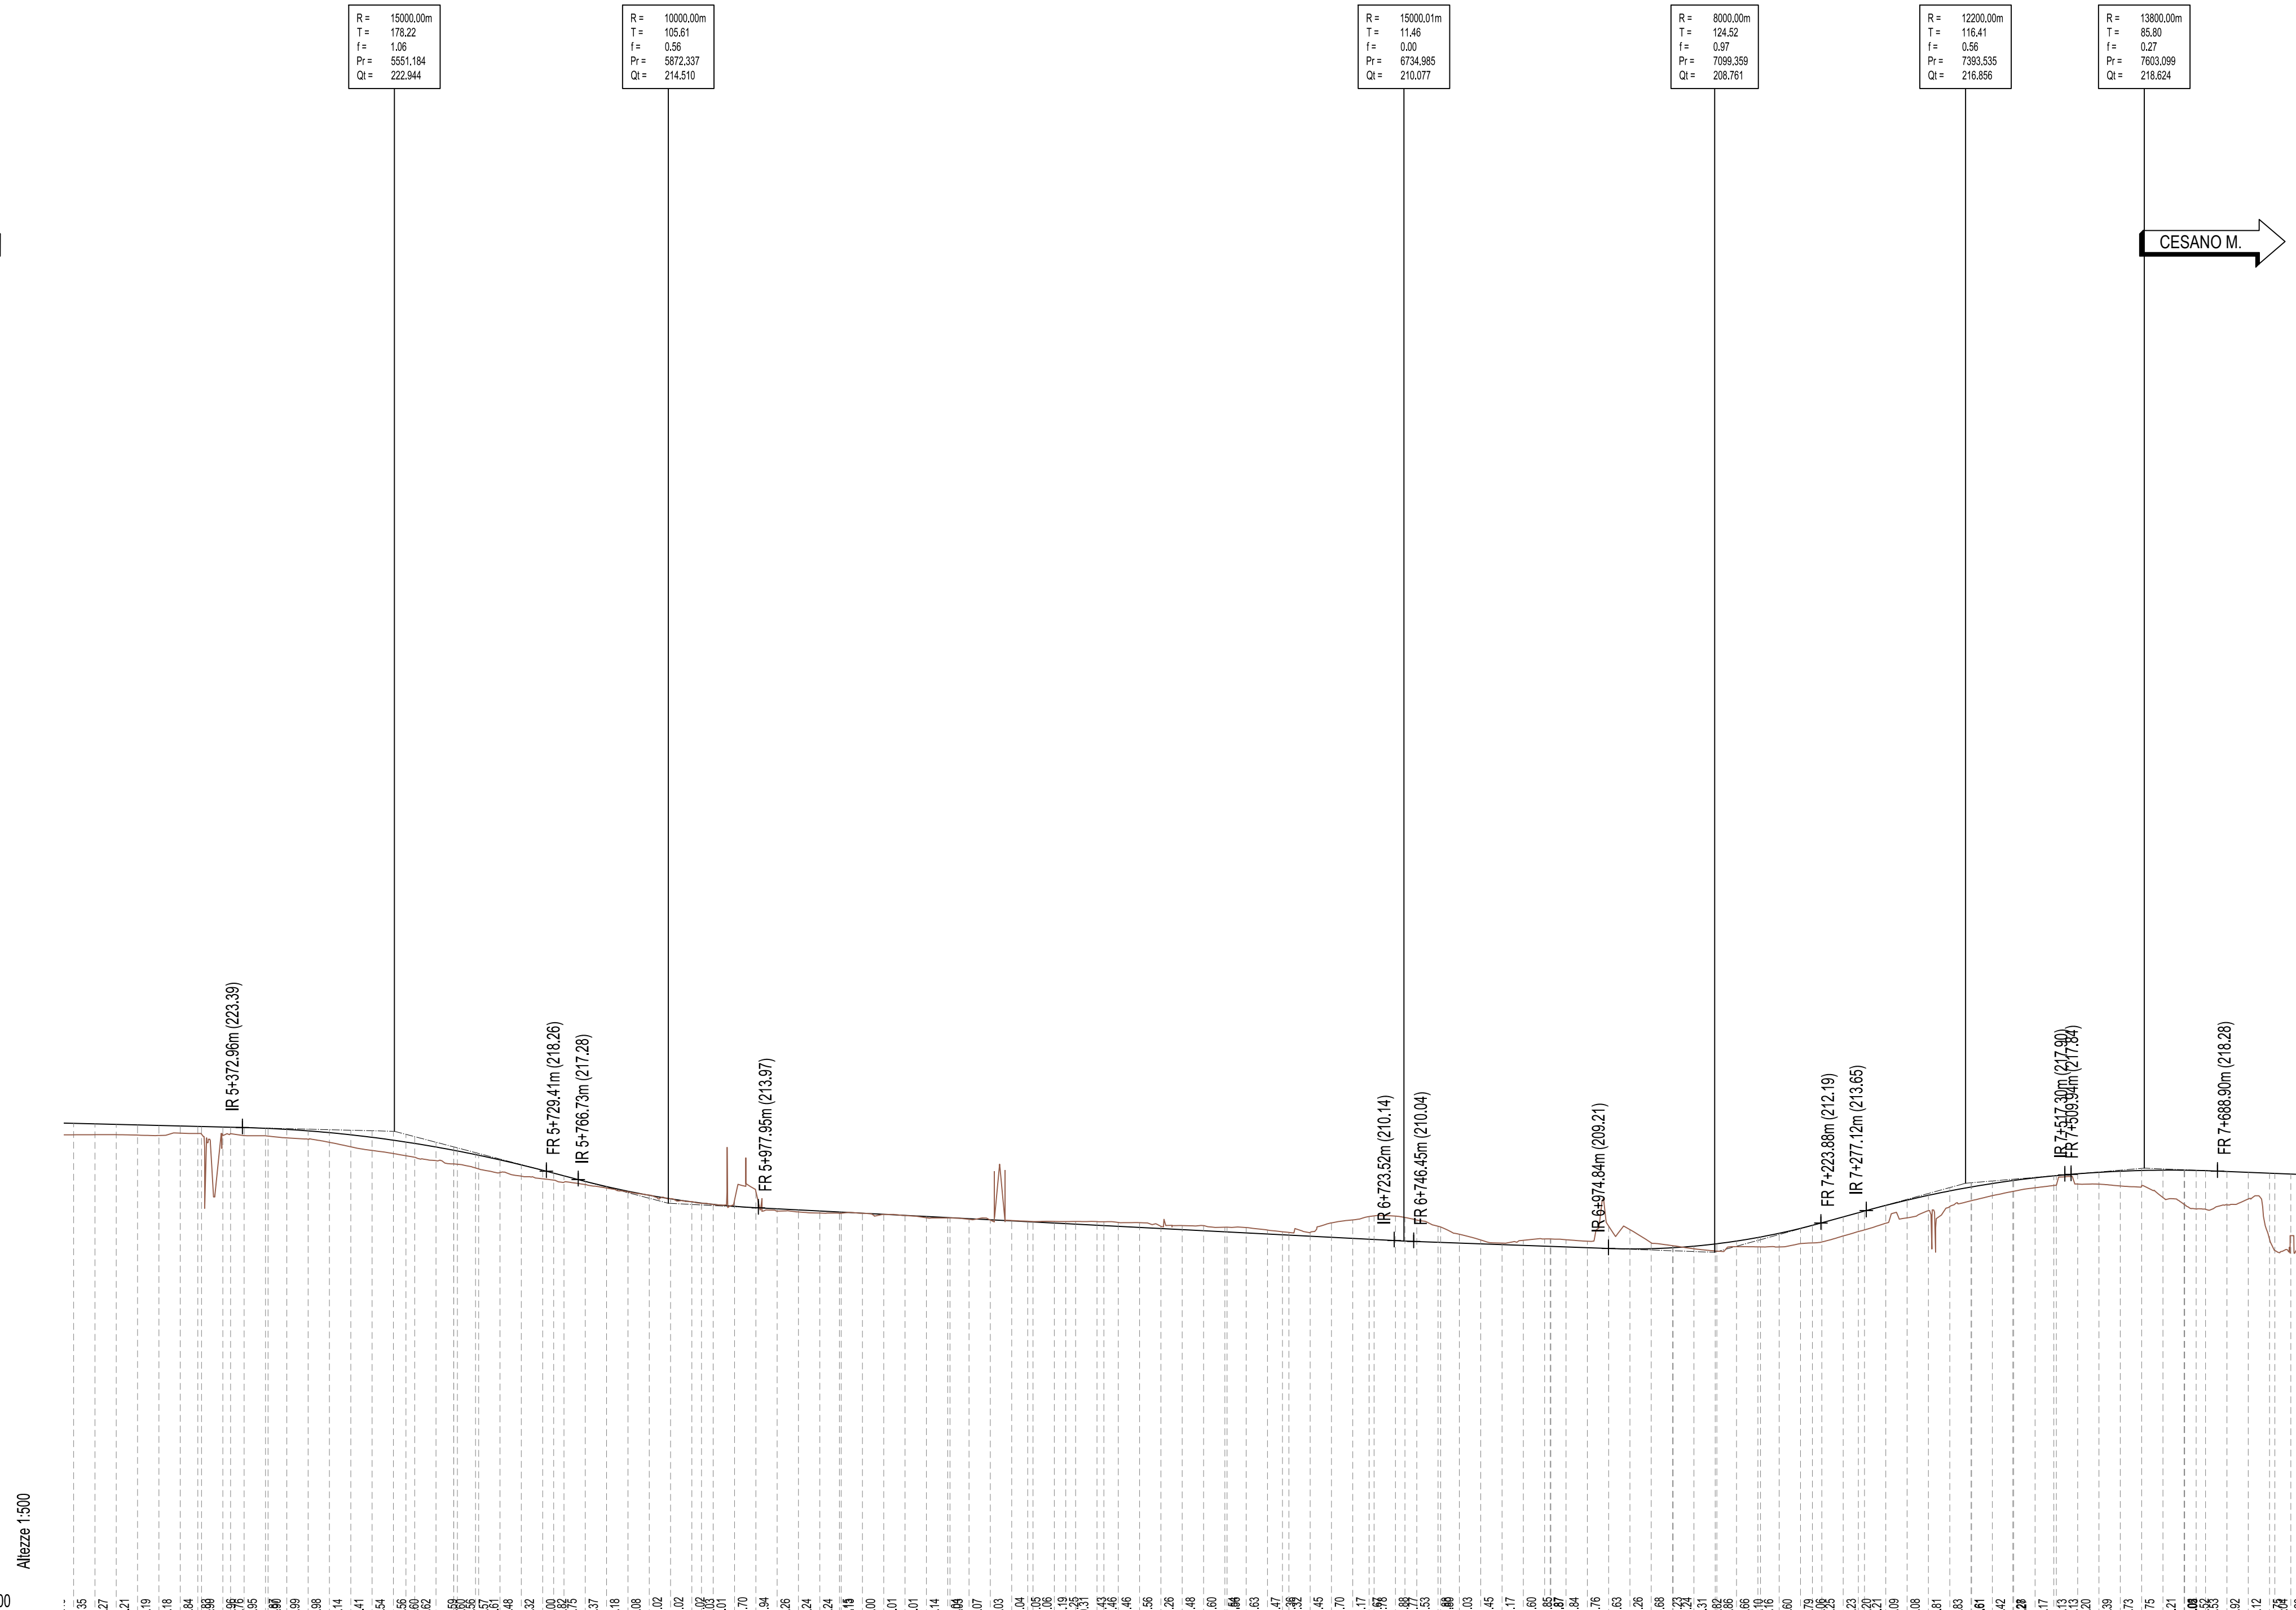

Q.RIF. 165.00	Lunghezza 1:500	
SEZIONI	2234	2235
PROGRESSIVE	5175.00	5176.00
DISTANZE PARZIALI	25.00	25.00
QUOTE TERRENO	222.8	222.5
QUOTE PROGETTO	223.8	223.5
ANDAMENTO PLANIMETRICO	L=162.61 A=252.65	L=346.33 R=392.56
ETTOMETRICHE	5200	5300

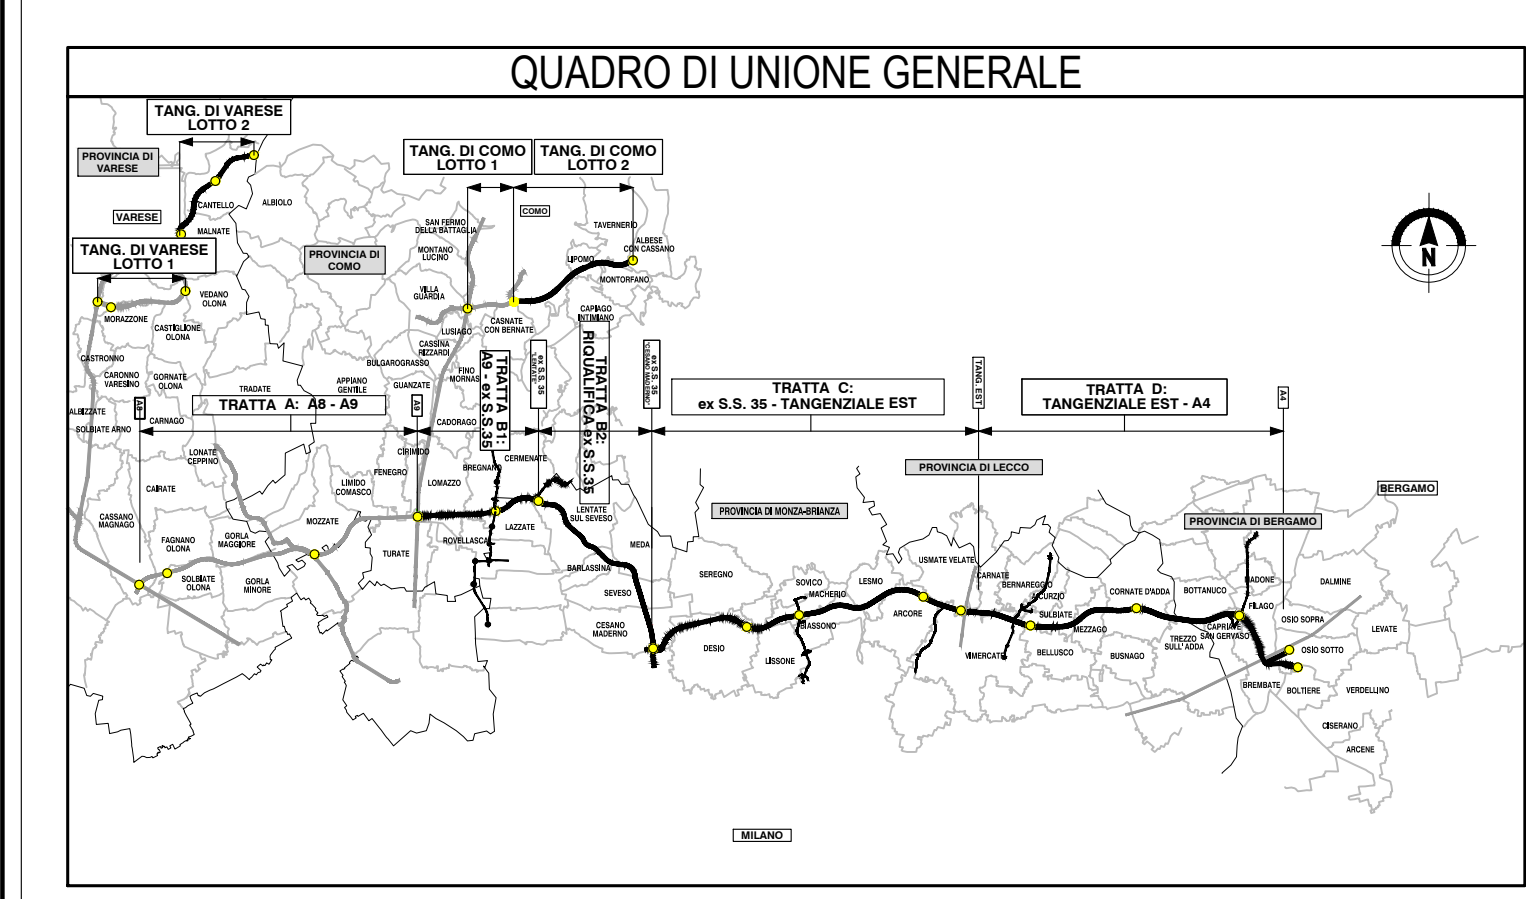

**COLLEGAMENTO AUTOSTRADALE  
DALMINE-COMO-VARESE-VALICO DEL GAGGIOLO E OPERE AD ESSO CONNESSE**

CODICE C.U.P. F118060027007

**PROGETTO ESECUTIVO  
TRATTA B2**

**PROGETTO STRADALE  
ASSE PRINCIPALE  
PLANIMETRIA D'INSIEME E PROFILO LONGITUDINALE GENERALE  
PROFILO LONGITUDINALE GENERALE - CARREGGIATA EST - TAV.3**

<b>IDENTIFICAZIONE ELABORATO</b>	<b>CONTRAENTE GENERALE</b>
PEDELOMBARDA NUOVA S.p.A.	PEDELOMBARDA NUOVA S.p.A.
<b>FASE PROGETTUALE</b>	<b>REVISIONE</b>
SD B2 A00G000 000 PF 003 A	31 Agosto 2023 Emissione
<b>ELABORAZIONE PROGETTUALE</b>	<b>PROGETTISTI</b>
PROGETTISTI: Ing. Alessio Trovati	RESPONSABILE: Ing. Andrea Nibbi
PRESTAZIONI SPECIALISTICHE: Ing. Carlo Lotti	PRODOTTORE: Ing. Enrico Marini
<b>CONCEDENTE</b>	<b>CONCESSIONARIO</b>
CONCESSIONARI AUTOSTRADALI LOMBARDE	Autosole
PROGETTISTA: PROGER	PROGER

Il presente documento non può essere copiato, riprodotto o altrimenti pubblicato in tutto o in parte senza il consenso scritto di Autostrada Pademontana Lombarda S.p.A. Ogni utilizzo non autorizzato sarà perseguito a norma di legge. This document may not be copied, reproduced or published in part or entirely without the written permission of Autostrada Pademontana Lombarda S.p.A. Unauthorized use will be persecuted by law.