
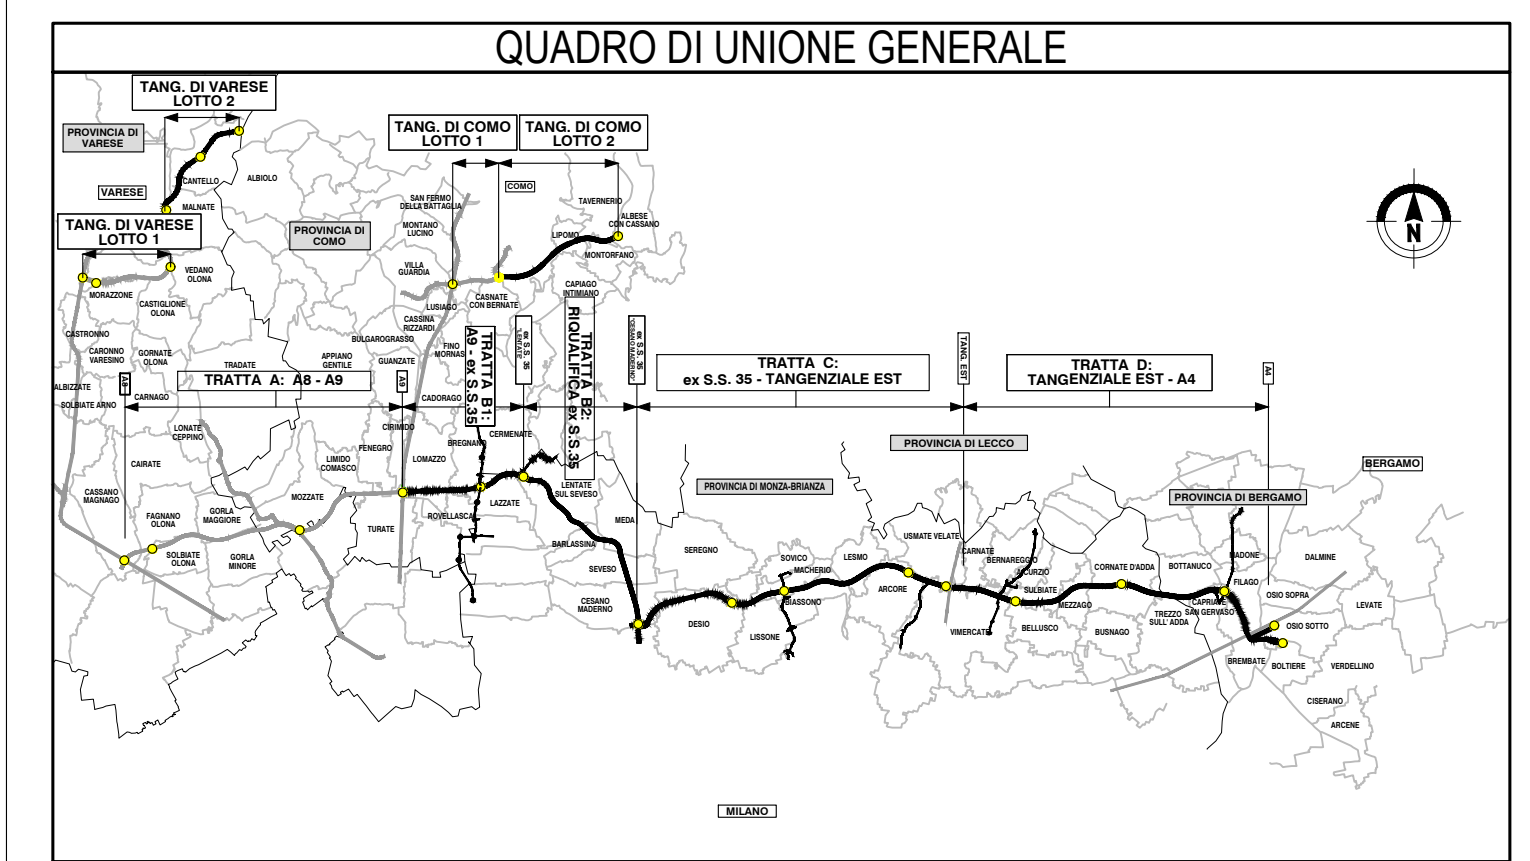


NUMERO SEZIONE	37	38	39	40	41	42	43	44	45	46	47	48	49	50	51	52	53	54	55	56	57	58	59	60	61	62	63	64	65	66	67	68	69	70	71	72	73	74	75														
ANDAMENTO PLANIMETRICO											L=712,78 R=682,22										L=151,96 A=321,98										L=127,99 A=321,98					L=325,88 R=810,00																	

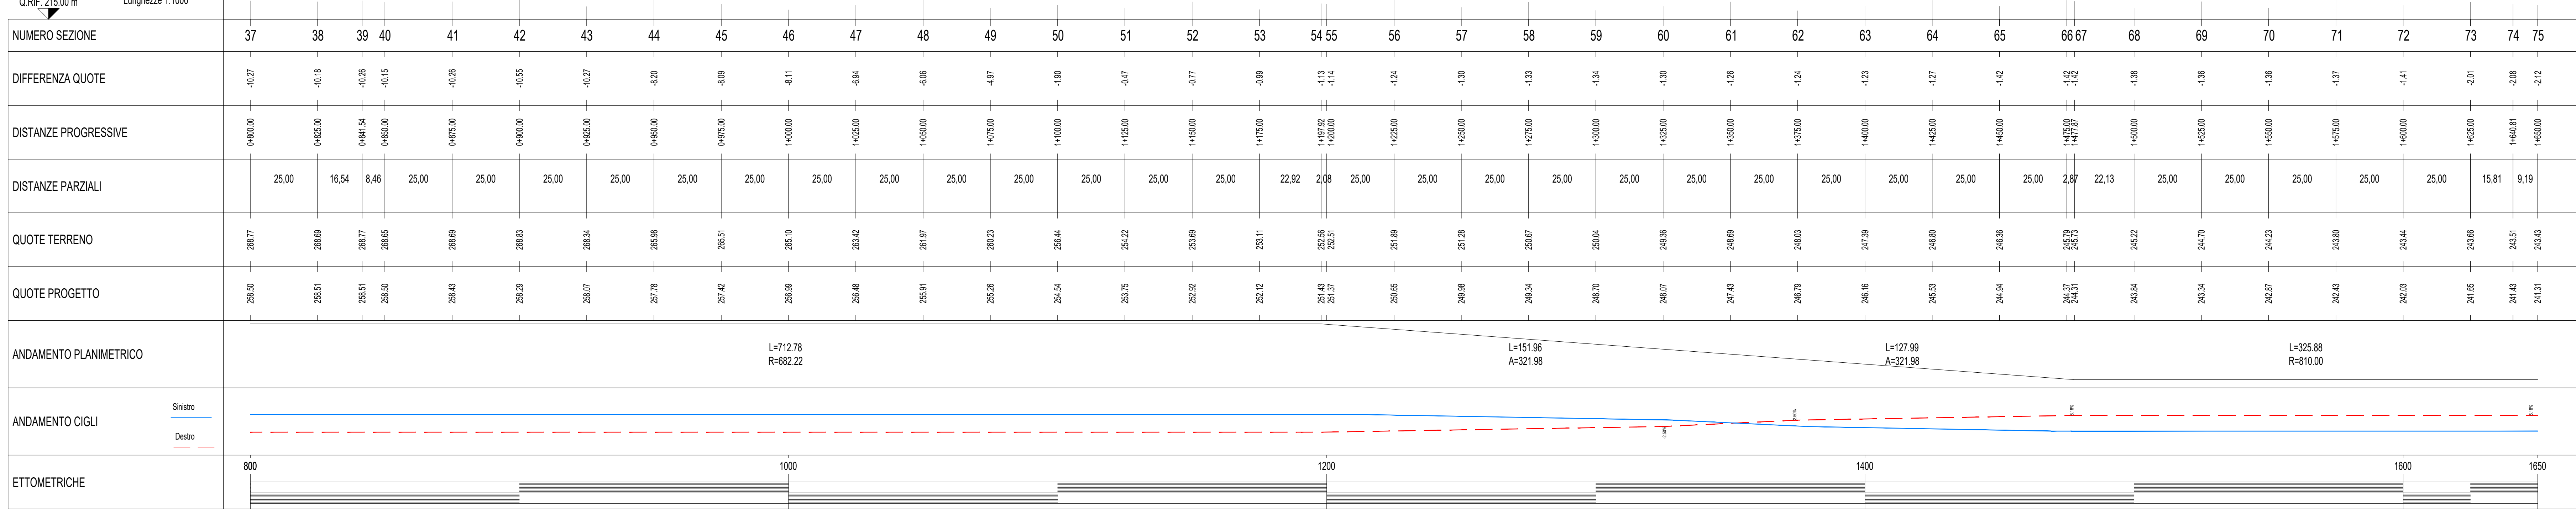

**COLLEGAMENTO AUTOSTRADALE  
DALMINE-COMO-VARESE-VALICO DEL GAGGIOLO E OPERE AD ESSO CONNESSE**

**PROGETTO ESECUTIVO  
TRATTA B2**

**PROGETTO STRADALE  
ASSE PRINCIPALE  
PROFILI LONGITUDINALI  
PROFILO LONGITUDINALE CARREGGIATA EST TAV.2**

IDENTIFICAZIONE ELABORAZIONE				CONTRAENTE GENERALE			
FASE PROGETTUALE	AMBITO	TRATTA	OPERA	PROGETTO	REVISIONE	ELABORAZIONE PROGETTUALE	RESPONSABILE

Il presente documento è di proprietà esclusiva di PEDELOMBARDA NUOVA S.p.A. e non può essere copiato, riprodotto o altrimenti pubblicato in forma o per via elettronica senza il permesso scritto di PEDELOMBARDA NUOVA S.p.A. Qualsiasi uso non autorizzato sarà perseguito a norma di legge. This document may not be copied, reproduced or published in any form or by any means without the written permission of Pedemobarda Nuova S.p.A. Unauthorized use will be prosecuted by law.