



LIVELLETTA L = 1332.72 m P = -1.12% m

← LENTATE → CESANO M. →

TRATTO B2_ASSE_EST

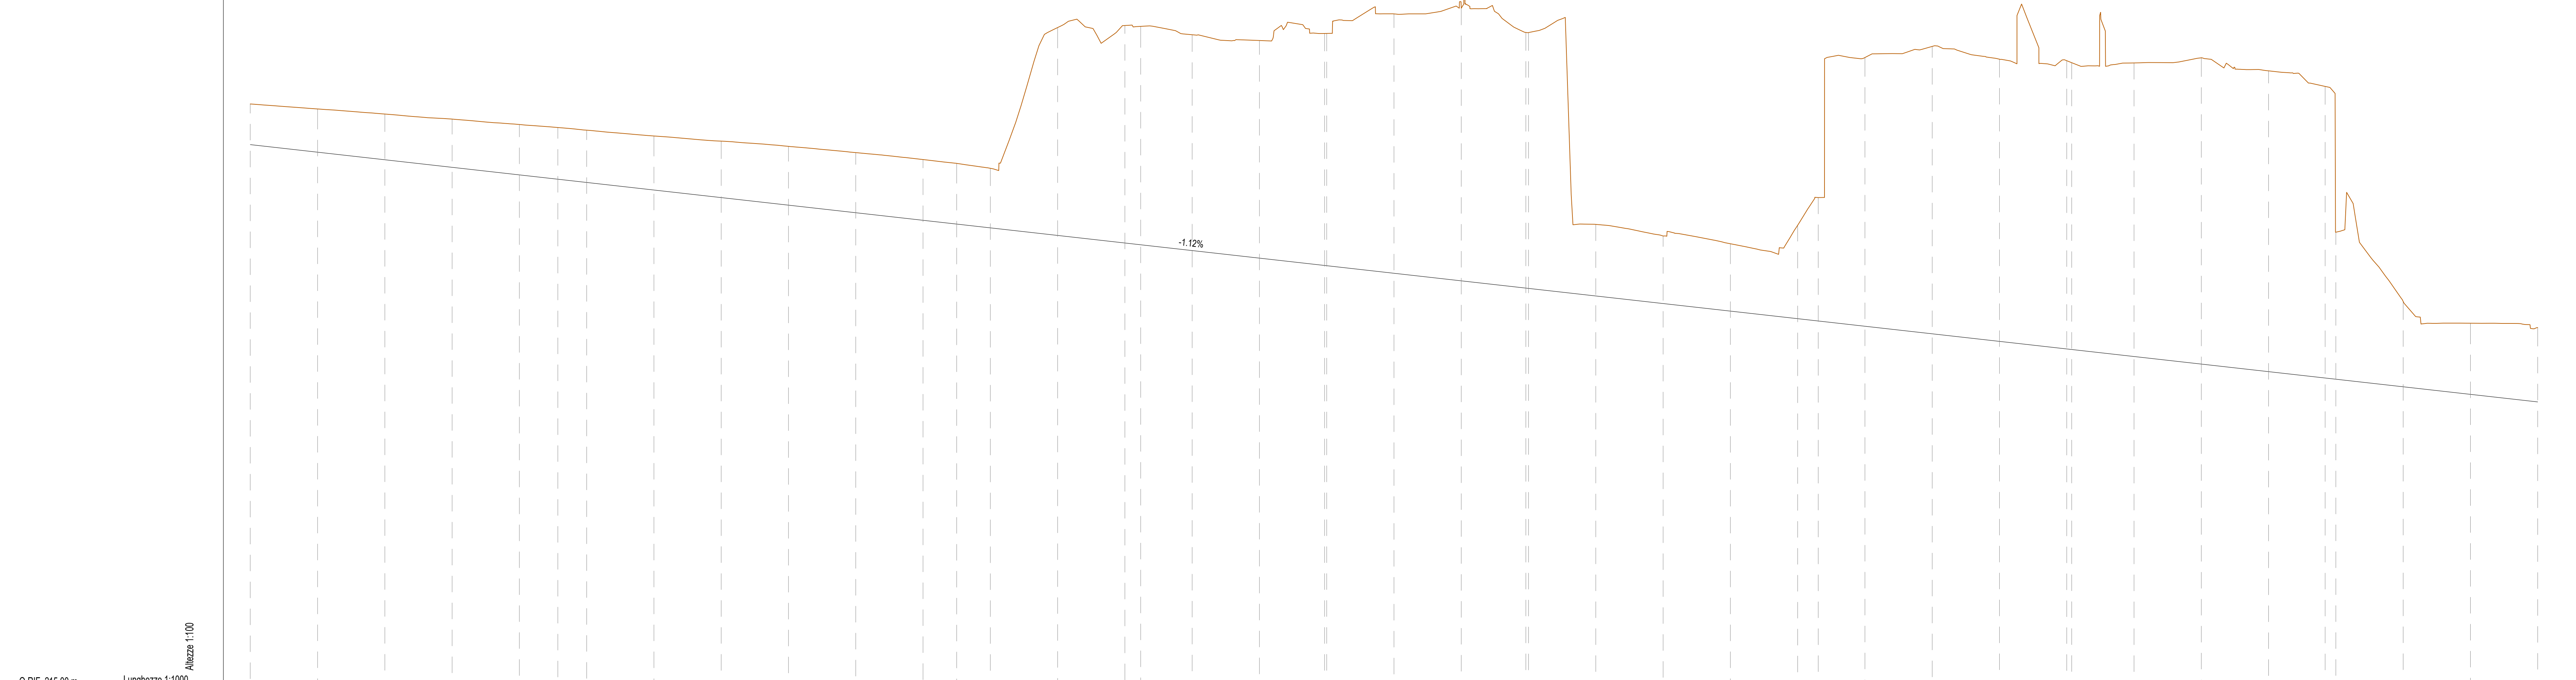

NUMERO SEZIONE	107	108	109	110	111	112	113	114	115	116	117	118	119	120	121	122	123	124	125	126	127	128	129	130	131	132	133	134	135	136	137	138	139	140	141	142	143	144	145	146	147	148	149				
DIFFERENZA QUOTE	-1.51	-1.61	-1.70	-1.79	-1.87	-1.92	-1.94	-2.01	-2.10	-2.18	-2.23	-2.26	-2.26	-2.21	-2.22	-2.08	-2.11	-2.01	-2.05	-2.08	-2.04	-2.02	-2.11	-2.16	-2.06	-2.06	-2.50	-3.47	-4.58	-5.98	-6.87	-6.48	-11.37	-11.17	-11.17	-10.80	-9.46	-3.17	-2.84	-2.76							
DISTANZE PARZIALI		25,00	25,00	25,00	25,00	14,29	10,71	25,00	25,00	25,00	25,00	25,00	12,50	12,50	25,00	25,00	8,66	19,14	25,00	25,00	24,22	0,78	25,00	25,00	24,00	1,00	25,00	25,00	22,82	22,19	22,19	22,55	22,55	22,37	23,75	25,00	1,83	23,17	25,00	25,00	21,01	3,99	25,00	25,00	25,00		
ANDAMENTO PLANIMETRICO				L=453.83			L=148.21 A=291.93			L=198.72 R=575.00			L=74.78 A=207.36			L=108.65 A=208.47						L=188.35 R=400.00						L=173.60 A=283.51																			
ANDAMENTO CIGLI	[Schematic diagram showing left (Sinistra) and right (Destra) side slopes]	
ETOMETRICHE	[Schematic diagram showing track and road geometry]	

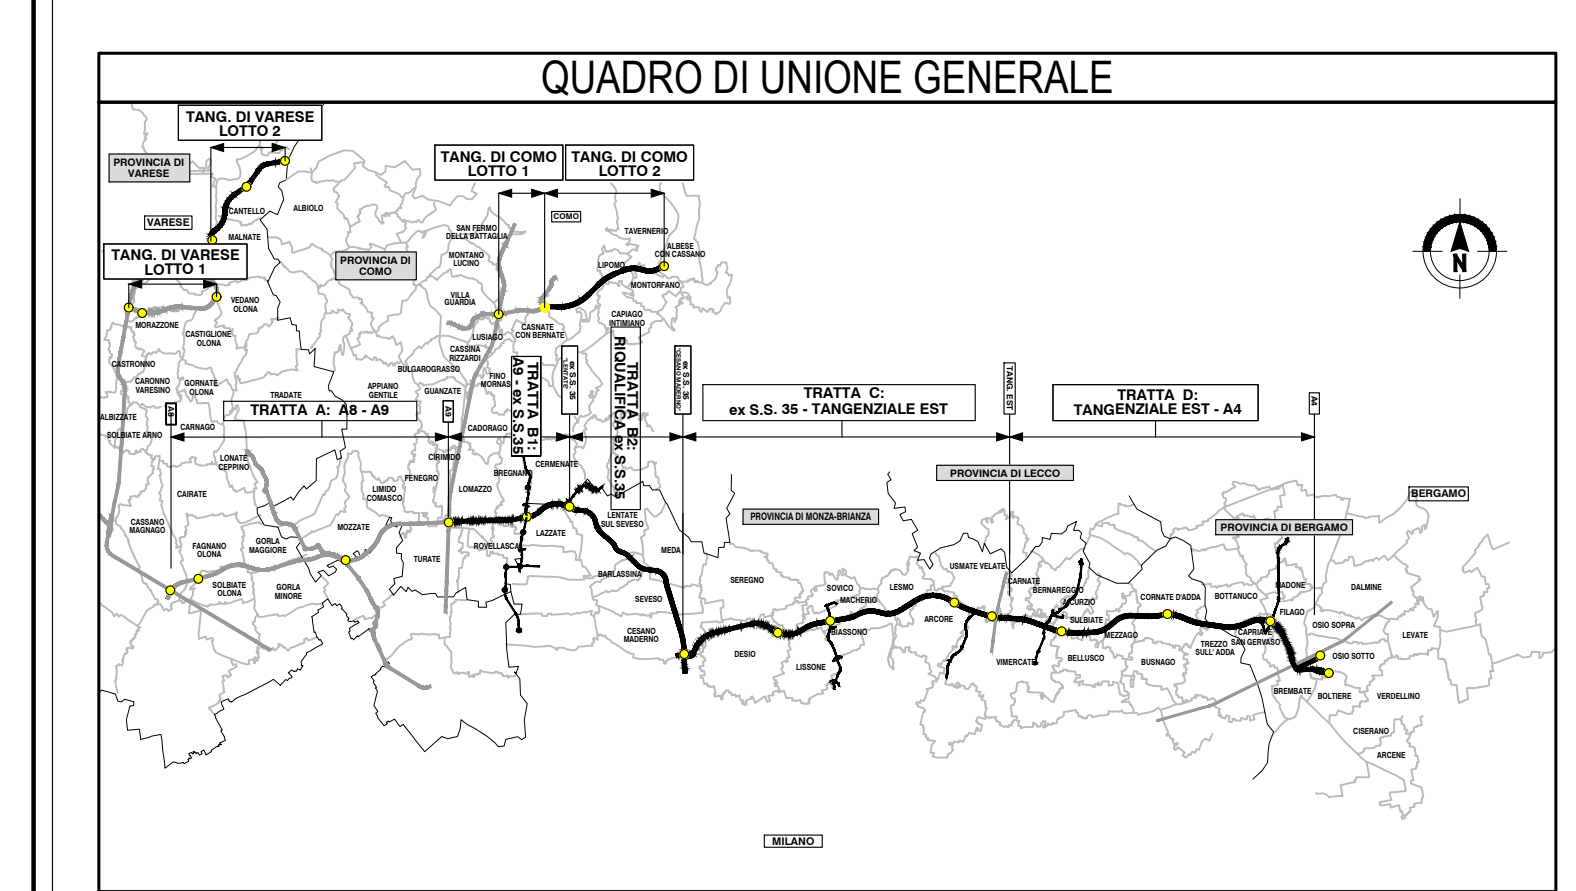

COLLEGAMENTO AUTOSTRADALE DALMINE-COMO-VARESE-VALICO DEL GAGGIOLO E OPERE AD ESSO CONNESSE

PROGETTO ESECUTIVO TRATTA B2

PROGETTO STRADALE ASSE PRINCIPALE PROFILI LONGITUDINALI PROFILO LONGITUDINALE CARREGGIATA EST TAV.4

IDENTIFICAZIONE ELABORATO		CONTRAENTE GENERALE	
PROGETTO	TRATTA B2	PEDELOMBARDA NUOVA S.p.A.	
REVISIONE			
ELABORAZIONE PROGETTUALE			

DATA: 21.10.2023
SCALA: 1:5000/1:100