



WBS B2D02 - SVINCOLO DI MEDA

TRATTO B2_ASSE_EST

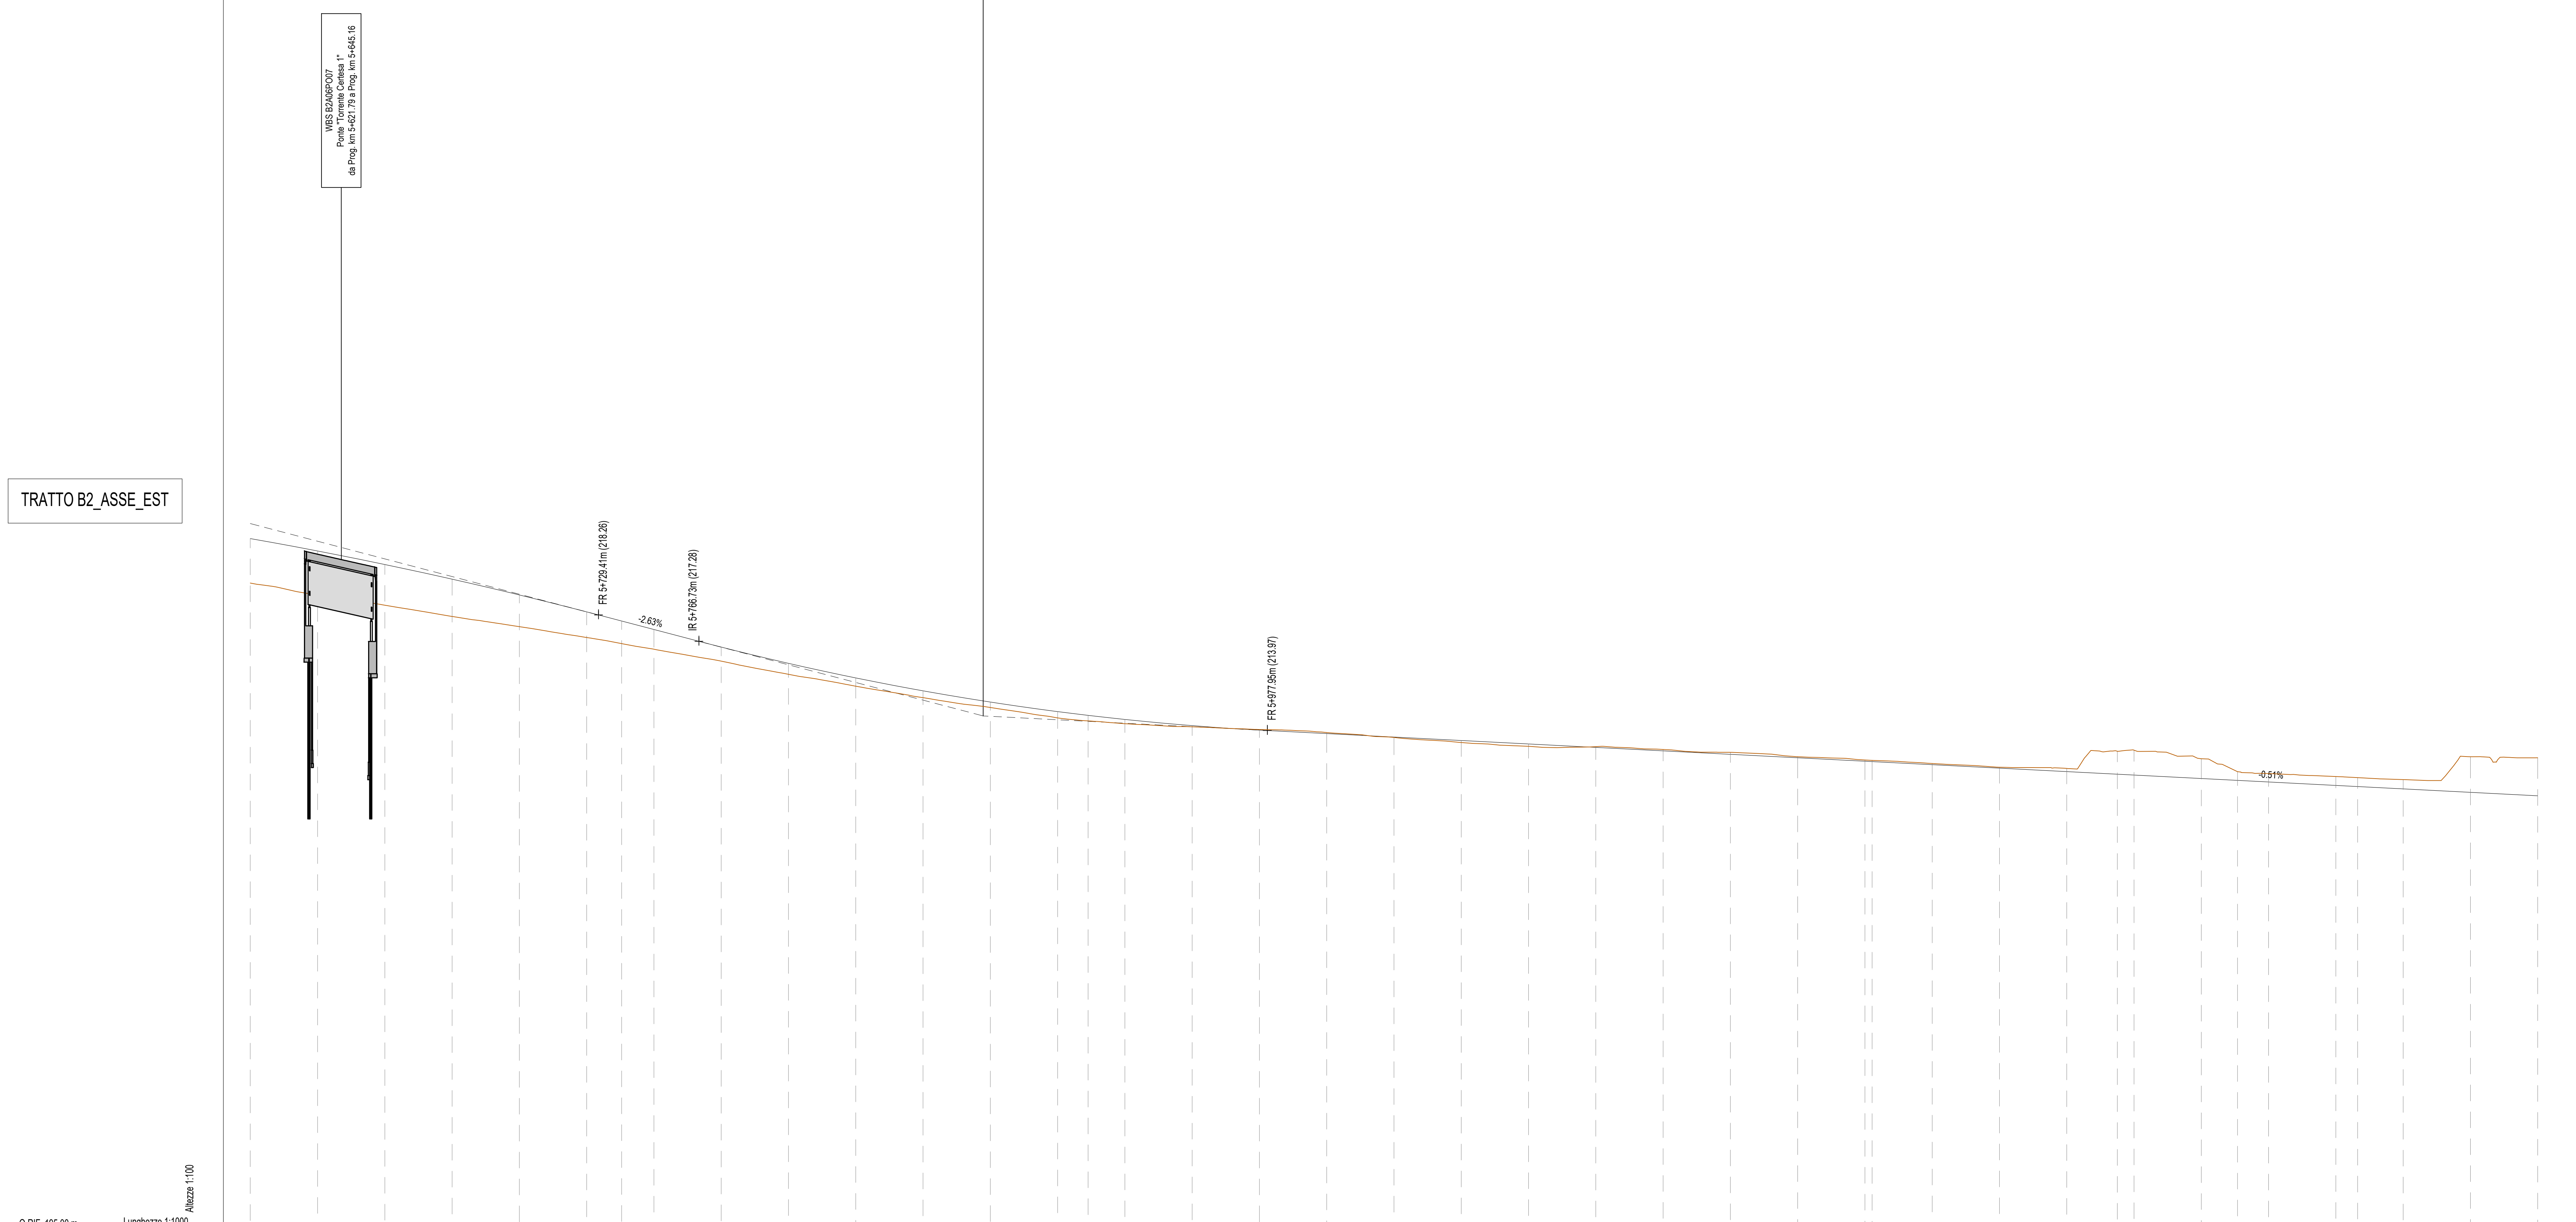

NUMERO SEZIONE	253	254	255	256	257	258	259	260	261	262	263	264	265	266	267	268	269	270	271	272	273	274	275	276	277	278	279	280	281	282	283	284	285	286	287	288	289	290	291	292	293																													
DIFFERENZA QUOTE	1.86	1.84	1.51	1.38	1.18	0.86	0.84	0.73	0.52	0.41	0.31	0.25	0.20	0.23	0.21	0.16	0.04	-0.02	-0.04	0.01	0.08	0.09	-0.03	-0.05	-0.07	-0.04	-0.06	-0.05	-0.12	-0.05	-0.02	-0.31	-0.33	-0.34	-1.32	-1.41																																		
DISTANZE PROGRESSIVE	5+900.00	5+925.00	5+950.00	5+975.00	5+990.00	5+990.00	
QUOTE TERRENO	219.85	219.91	218.63	218.21	217.70	217.42	217.20	216.99	216.55	216.86	216.62	215.99	214.92	214.44	214.53	214.38	214.11	213.98	213.71	213.52	213.38	213.37	213.26	213.16	213.00	212.74	212.50	212.36	212.34	212.34	212.19	212.00	212.04	212.37	212.26	212.26	212.22	212.14	211.89	211.54	211.54																													
QUOTE PROGETTO	221.70	220.84	220.14	219.59	219.01	218.38	217.94	217.72	217.07	216.46	215.92	215.44	215.00	214.67	214.50	214.38	214.15	213.98	213.71	213.52	213.47	213.34	213.21	213.08	212.86	212.70	212.57	212.44	212.34	212.34	212.19	212.11	212.06	212.06	211.98	211.89	211.89	211.54	211.54	211.54	211.54	211.54	211.54																											
ANDAMENTO PLANIMETRICO											L=346.33 R=392.56										L=161.63 A=251.89										L=129.71										L=91.12 A=269.99										L=88.30 R=800.00										L=144.50 A=340.00									
ANDAMENTO CIGLI	
ETOMETRICHE	

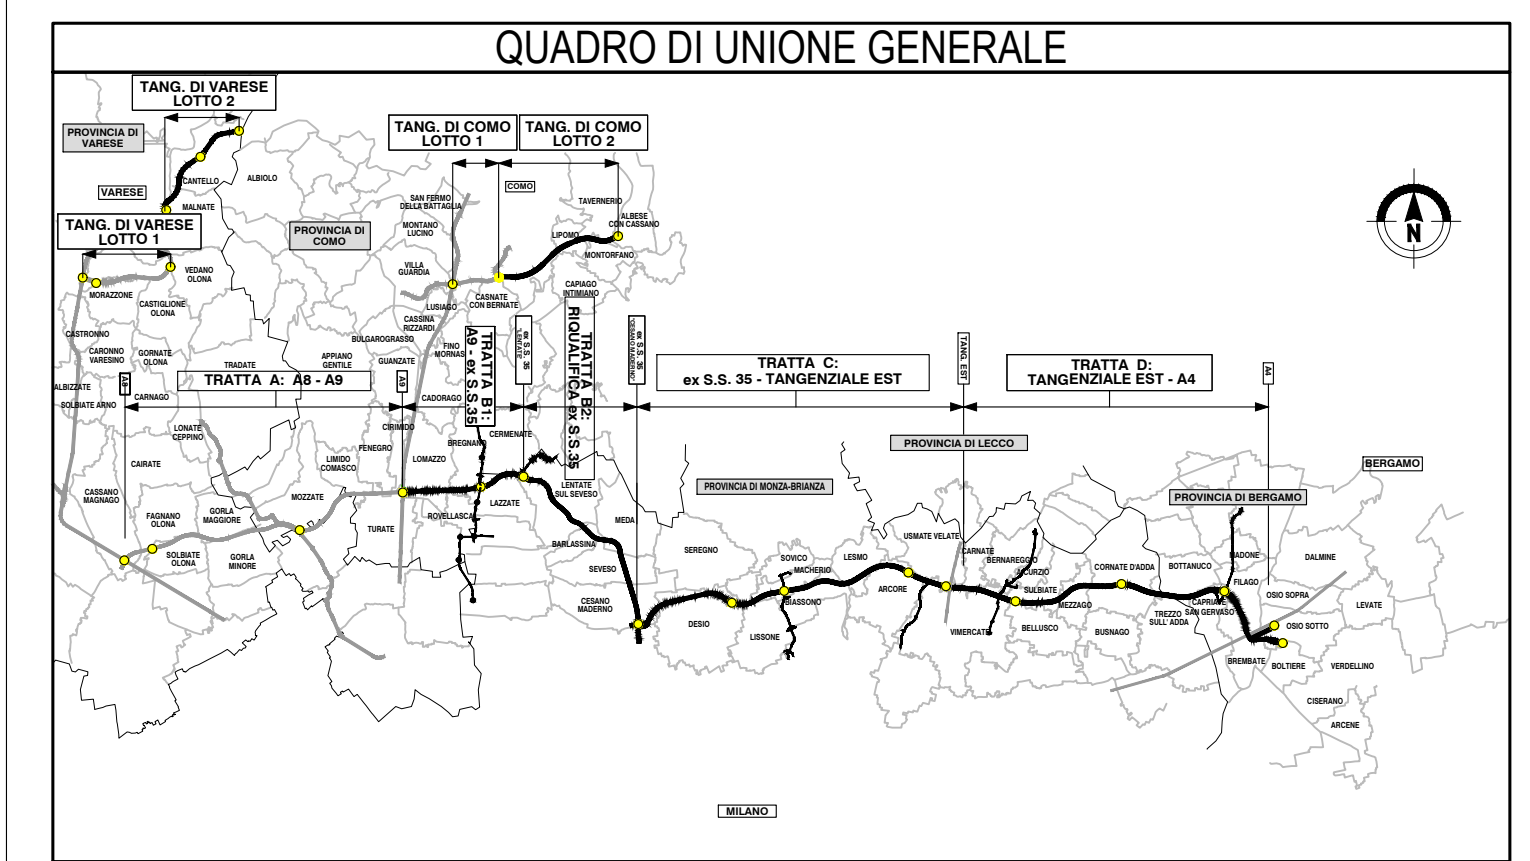

COLLEGAMENTO AUTOSTRADALE DALMINE-COMO-VARESE-VALICO DEL GAGGIOLO E OPERE AD ESSO CONNESSE

PROGETTO ESECUTIVO TRATTA B2

PROGETTO STRADALE ASSE PRINCIPALE PROFILI LONGITUDINALI PROFILO LONGITUDINALE CARREGGIATA EST TAV.8

IDENTIFICAZIONE ELABORATO	CONTRAENTE GENERALE
FASE PROGETTUALE: PROGETTO ESECUTIVO ANNO: 2023 TRATTA: B2 OPERA: ASSE PRINCIPALE FASE: PROFILO LONGITUDINALE VERSIONE: 000 DATA: 21/10/2023	PEDELOMBARDA NUOVA S.p.A. DATA: 21/10/2023 REVISIONE: 000 ELABORAZIONE PROGETTUALE: PR DATA: 21/10/2023


