LIVELLETTE

L = 364.37 m
P = -0.36% m

L = 294.18 m
P = 2.75% m

V.16
PROG 6734.99m
Q 210.08m

R 15000.01m
T1 11.46
T2 11.46
f 0.00
Sv 22.92m

V.17
PROG 7099.36m
Q 208.76m

R 8000.00m
T1 124.52
T2 124.52
f 0.97
Sv 249.03m

LENTATE

CESANO M.

WBS B2D02 - SVINCOLO DI MEDA

TRATTO B2_ASSE_EST

IR 6+723.52m (210.14)

FR 6+748.45m (210.04)

-0.36%

IR 6+974.84m (209.21)

FR 7+223.88m (212.19)

Altezze 1:100

Q.RIF. 195.00 m

Lunghezze 1:1000

NUMERO SEZIONE	291	292	293	294	295	296	297	298	299	300	301	302	303	304	305	306	307	308	309	310	311	312	313	314	315	316	317	318	319	320	321	322	323	324	325	326	327	328	329	330	331	332	333	334	335
DIFFERENZA QUOTE	-0.24	-1.32	-1.41	-0.59	-0.87	-0.74	-0.75	-0.79	-0.82	-0.84	-0.82	-0.45	-1.23	-1.18	-2.47	-2.62	-2.69	-2.51	-2.18	-1.45	-1.40	-0.62	-0.39	-0.74	-0.76	-0.82	-0.87	-0.93	-0.65	-0.68	-0.81	-0.46	-0.25	-0.24	0.17	0.69	0.72	1.05	1.29	1.36	1.66	2.06	2.25	2.23
DISTANZE PROGRESSIVE	6+400.00	6+425.00	6+450.00	6+475.00	6+500.00	6+525.00	6+537.60	6+550.00	6+575.00	6+591.54	6+600.00	6+625.00	6+650.00	6+675.00	6+694.14	6+700.00	6+725.00	6+736.12	6+750.00	6+775.00	6+781.00	6+800.00	6+825.00	6+850.00	6+875.00	6+900.00	6+906.55	6+907.25	6+925.00	6+950.00	6+975.00	7+000.00	7+025.00	7+050.00	7+059.66	7+075.00	7+100.00	7+101.88	7+125.00	7+150.00	7+153.09	7+175.00	7+200.00	7+225.00	7+250.00
DISTANZE PARZIALI		25,00	25,00	25,00	25,00	25,00	2,60	22,40	25,00	17,54	7,46	25,00	25,00	25,00	19,14	5,86	25,00	11,12	13,88	25,00	5,10	21,90	25,00	25,00	25,00	25,00	6,55	0,71	17,75	25,00	25,00	25,00	25,00	9,66	24,34	25,00	1,88	23,12	25,00	3,09	21,91	25,00	25,00	25,00
QUOTE TERRENO	212.14	212.99	212.96	212.00	211.95	211.90	211.89	211.82	211.72	211.65	211.59	211.09	211.74	212.57	212.78	212.87	212.82	212.98	212.20	211.95	211.95	210.47	210.14	210.40	210.33	210.31	210.32	210.33	210.32	210.15	209.89	209.77	209.64	209.54	209.53	209.30	209.05	208.94	209.03	209.25	209.33	209.50	209.67	210.67
QUOTE PROGETTO	211.80	211.67	211.54	211.41	211.28	211.16	211.14	211.03	210.90	210.81	210.77	210.64	210.51	210.38	210.29	210.26	210.13	210.08	210.02	209.92	209.92	209.84	209.75	209.66	209.57	209.48	209.46	209.45	209.39	209.30	209.21	209.16	209.19	209.29	209.30	209.48	209.74	209.76	210.08	210.25	210.50	210.99	211.57	212.22	212.91
ANDAMENTO PLANIMETRICO			L=144.50 A=340.00								L=64.94		L=101.61 A=302.40				L=83.96 R=900.00					L=128.44 A=340.00						L=0.70			L=143.41 A=380.21						L=102.43 R=1008.00						L=114.70 A=340.03			
ANDAMENTO CIGLI	Sinistro Destro	
ETTOMETRICHE	6400											6600										6800									7000							7200						7250

QUADRO DI UNIONE GENERALE

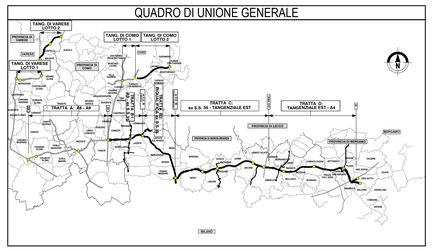

CONCESSIONI AUTOSTRADALI LOMBARDE

Autostrada Pedemontana Lombarda

COLLEGAMENTO AUTOSTRADALE
DALMINE-COMO-VARESE-VALICO DEL GAGGIOLO E OPERE AD ESSO CONNESSE

CODICE C.U.P. F11B06002270007

PROGETTO ESECUTIVO
TRATTA B2

PROGETTO STRADALE
ASSE PRINCIPALE
PROFILI LONGITUDINALI
PROFILO LONGITUDINALE CARREGGIATA EST TAV.9

IDENTIFICAZIONE ELABORATO

TAM/ PROGETTUALE	AMBITO	TRATTA	CATEGORIA	OPERA	PARTE DI OPERA	TIPO ELABORATO	PROGRESSIVA	REVISIONE DESTINATA
E	SD	B2	A00	GE00	000	PR	009	A

DATA 31 Luglio 2023
SCALA 1:1000/1:100

CONTRAENTE GENERALE

PEDELOMBARDA NUOVA S.c.p.A.

DATA	REVISIONE
31 Luglio 2023	Emissione

ELABORAZIONE PROGETTUALE

PROGETTISTI
ing. Alberto Rinaldi

RESPONSABILE INTEGRAZIONE PRESTAZIONI SPECIALISTICHE
ing. Carlo Lisbelli

Ing. Pompeo Francesco	Ing. Andrea Rinaldi	Ing. Enrico Rinaldi

CONCEDENTE

CONCESSIONI AUTOSTRADALI LOMBARDE

CONCESSIONARIO

Autostrada Pedemontana Lombarda

PROGETTISTA

PROGER

Il presente documento non potrà essere copiato, riprodotto o altrimenti pubblicato in tutto o in parte senza il consenso scritto di Autostrada Pedemontana Lombarda S. p. A. Ogni utilizzo non autorizzato sarà perseguito a norma di legge.
This document may not be copied, reproduced or published either in part or entirely without the written permission of Autostrada Pedemontana Lombarda S. p. A. Unauthorized use will be persecuted by law.