

LIVELLETTE L = 923.41 m  
P = -0.40‰

V20  
PROG. 8536.51 m  
Q.214.93 m  
  
R 17000.00 m  
T1 221.00  
T2 221.00  
T 1.44  
Sv 442.01 m

← LENTATE


→ CESANO M.

WBS B2D03 - SVINCOLO DI BARUCCANA

TRATTO B2\_ASSE\_EST




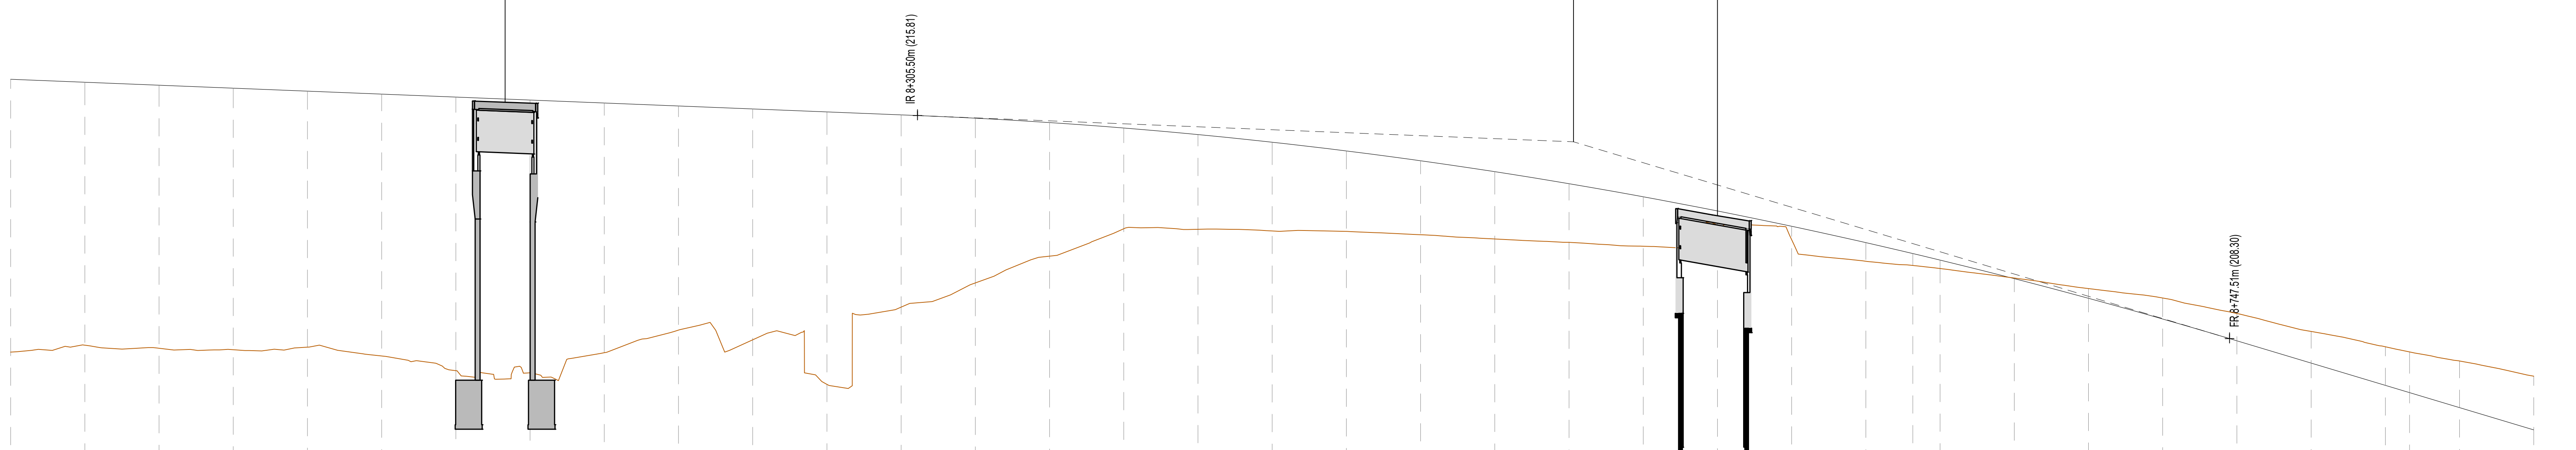

Q.RIF. 195.00 m  
Lunghezze 1:1000  
Altezza 1:100

NUMERO SEZIONE	375	376	377	378	379	380	381	382	383	384	385	386	387	388	389	390	391	392	393	394	395	396	397	398	399	400	401	402	403	404	405	406	407	408	409	410	411					
DIFFERENZA QUOTE	9.19	8.86	8.86	8.61	8.62	8.82	9.22	9.19	8.41	7.35	7.78	9.18	6.48	5.55	4.50	3.28	3.19	2.99	2.71	2.49	2.27	1.98	1.86	0.48	0.45	0.63	0.40	0.25	-0.02	-0.33	-0.71	-0.92	-1.07	-1.30	-1.37	-1.57	-1.81					
DISTANZE PROGRESSIVE	0+000.00	0+025.00	0+050.00	0+075.00	0+100.00	0+125.00	0+150.00	0+175.00	0+200.00	0+225.00	0+250.00	0+275.00	0+300.00	0+325.00	0+350.00	0+375.00	0+400.00	0+425.00	0+450.00	0+475.00	0+500.00	0+525.00	0+550.00	0+575.00	0+600.00	0+625.00	0+646.81	0+668.01	0+689.00	0+710.00	0+731.00	0+752.00	0+773.00	0+794.00	0+815.00	0+836.15	0+857.00	0+878.00				
QUOTE TERRENO	207.94	208.08	207.96	207.90	208.01	207.71	207.22	207.15	207.63	208.69	208.28	208.78	208.76	208.18	211.06	212.00	213.98	214.92	215.91	216.80	217.66	218.54	219.41	220.30	221.13	221.00	220.51	221.17	220.86	220.34	220.98	220.87	220.15	220.84	220.60	220.73	220.48	220.85	220.98	220.75	220.94	
ANDAMENTO PLANIMETRICO	L=670.51																												L=167.33 A=501.00						L=172.99 R=1500.00							
ANDAMENTO CIGLI	
ETOMETRICHE	

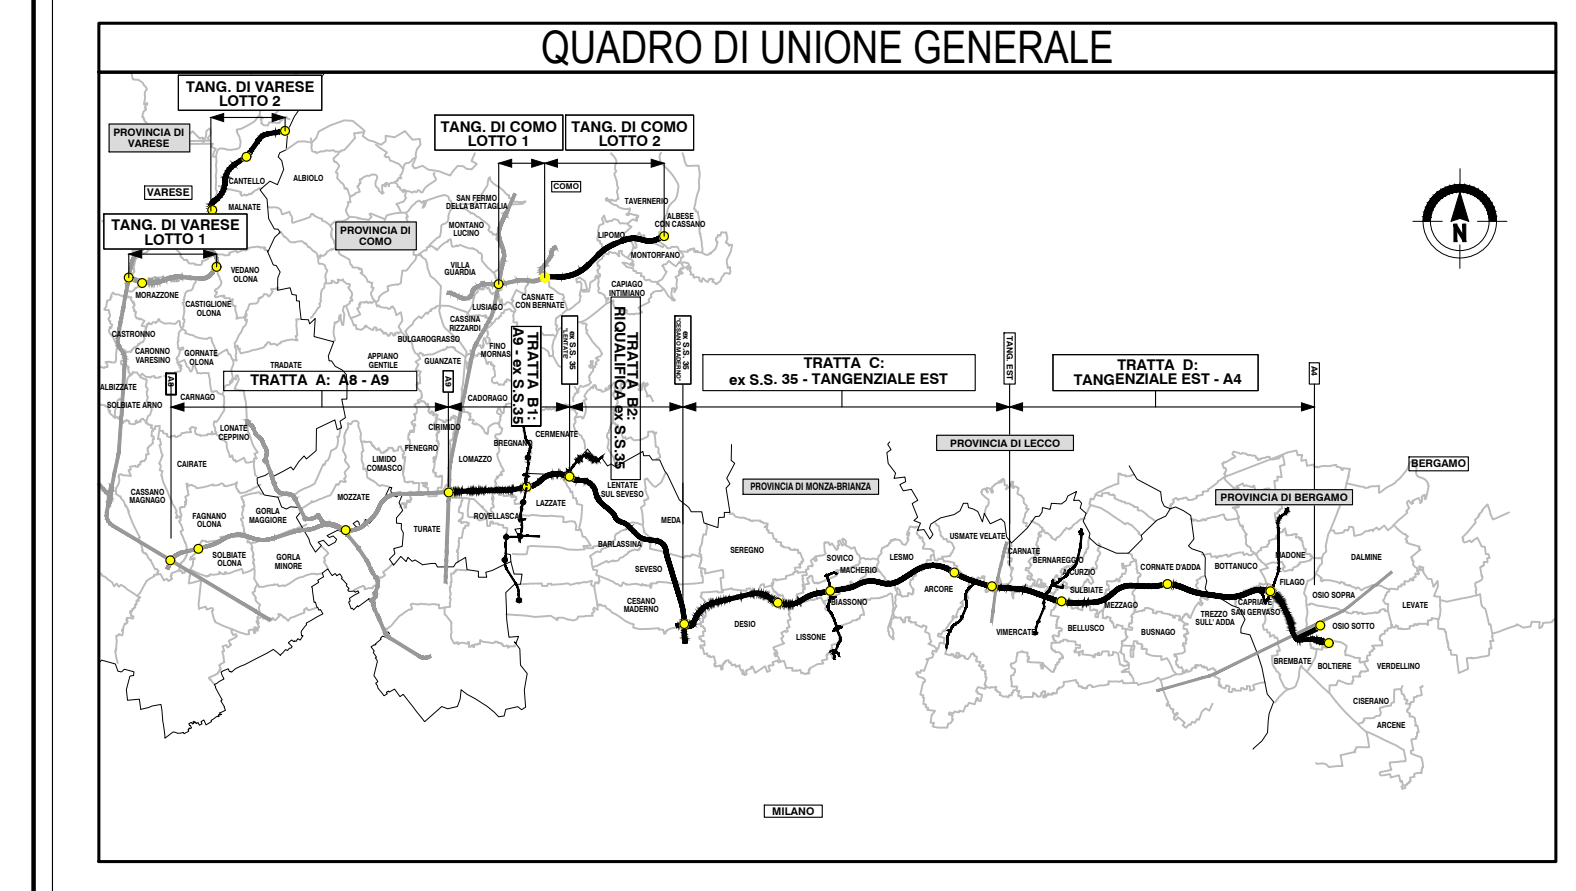

**CONFERENZA REGIONALE**

**COLLEGAMENTO AUTOSTRADALE DALMINE-COMO-VARESE-VALICO DEL GAGGIOLO E OPERE AD ESSO CONNESSE**

**PROGETTO ESECUTIVO TRATTA B2**

**PROGETTO STRADALE ASSE PRINCIPALE PROFILI LONGITUDINALI PROFILO LONGITUDINALE CARREGGIATA EST TAV.11**

IDENTIFICAZIONE ELABORATO				CONTRAENTE GENERALE			
