


LIVELLETTA L=843,06 m P=-3,00‰


V 21
 PROC 3389,59m
 Q 188,64m
 R 15000,00m
 T1 199,28
 T2 199,28
 F 1,32
 Sv 398,55m

← LENTATE → CESANO M. →

TRATTO B2_ASSE_EST

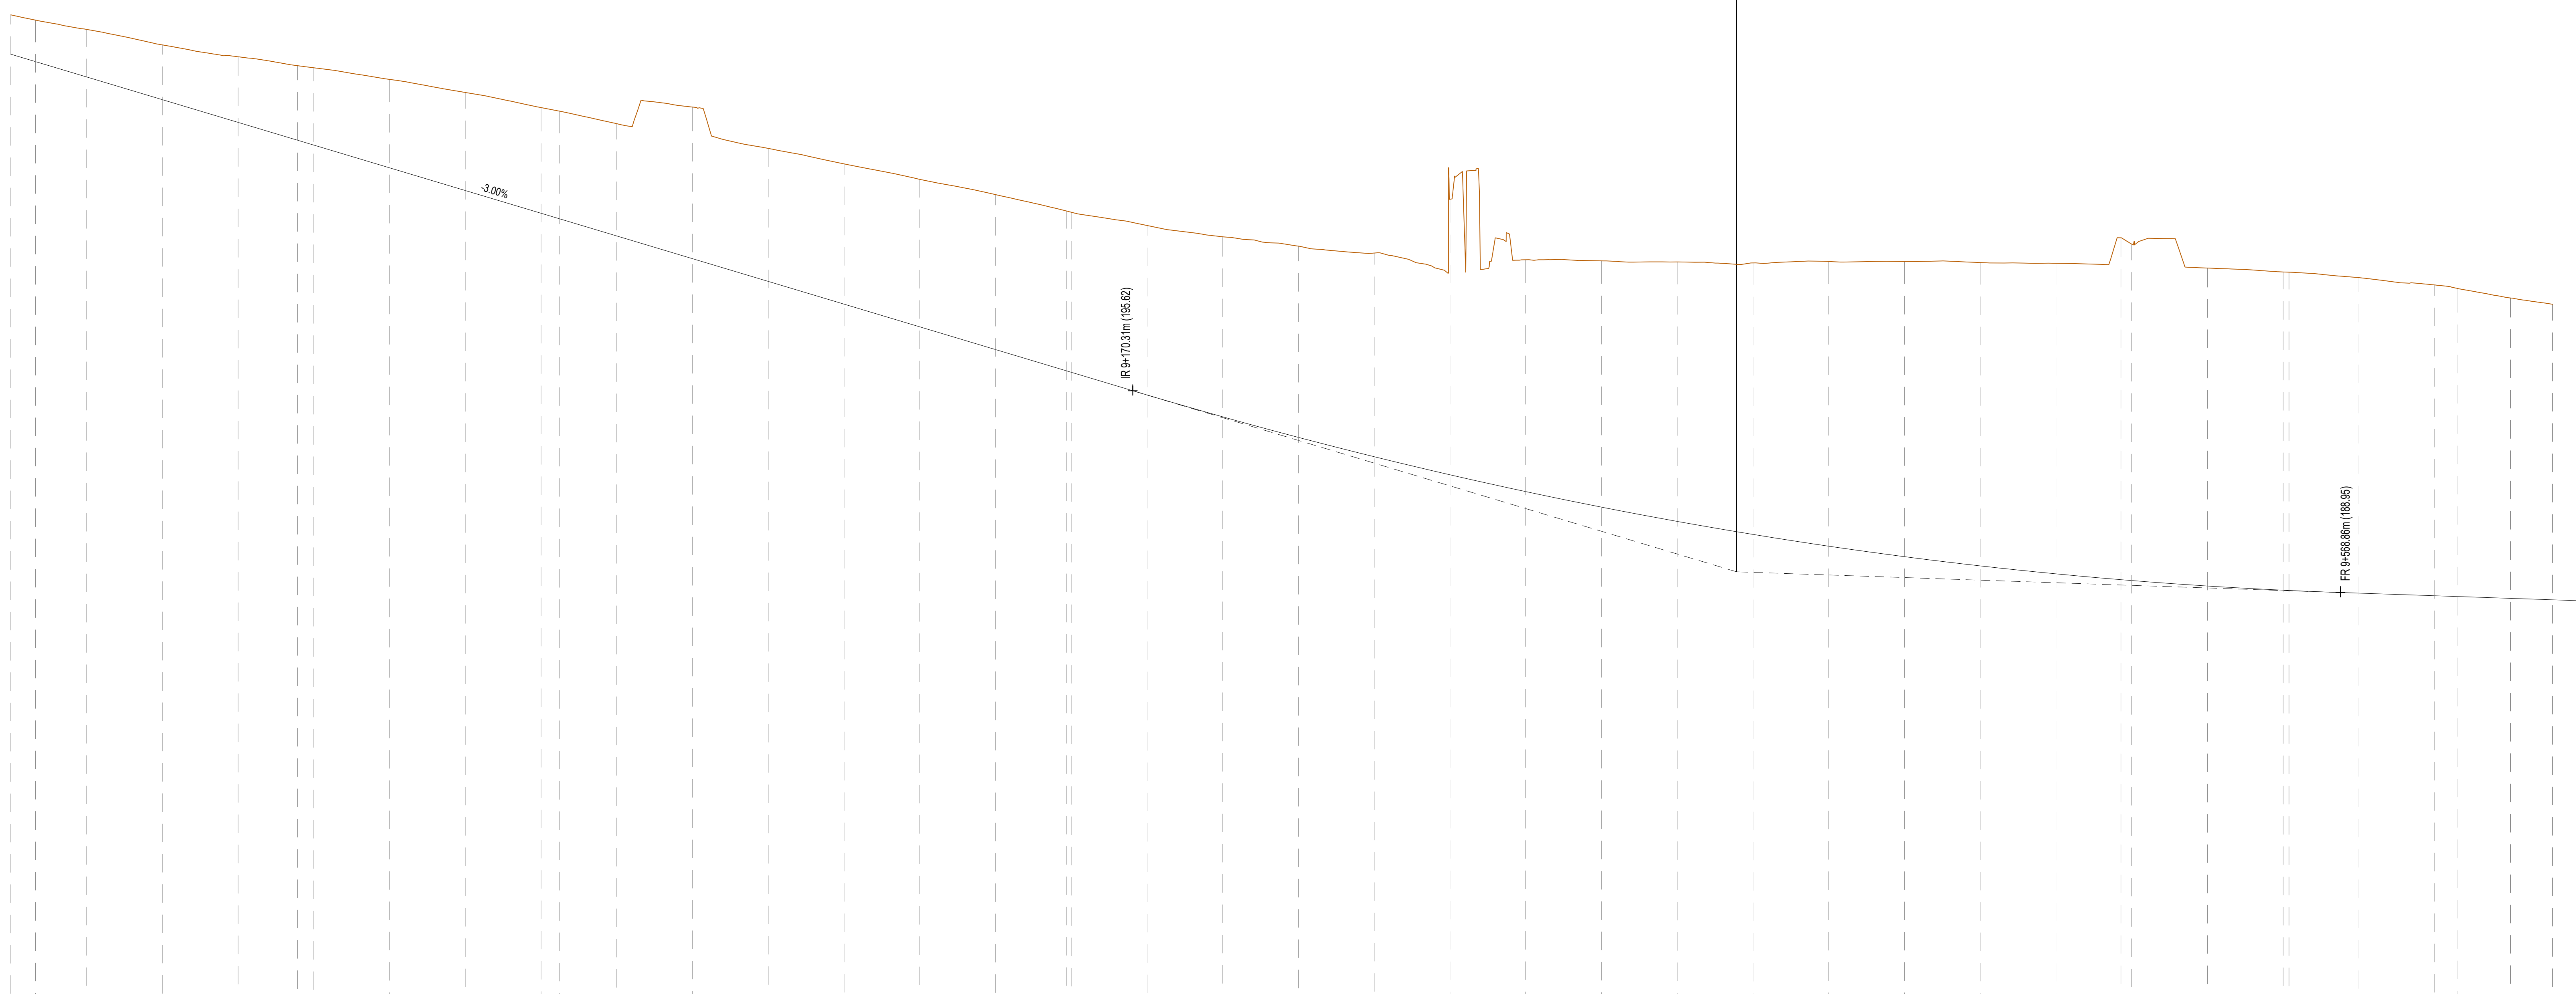

| NUMERO SEZIONE | 408 | 409 | 410 | 411 | 412 | 413 | 414 | 415 | 416 | 417 | 418 | 419 | 420 | 421 | 422 | 423 | 424 | 425 | 426 | 427 | 428 | 429 | 430 | 431 | 432 | 433 | 434 | 435 | 436 | 437 | 438 | 439 | 440 | 441 | 442 | 443 | 444 | 445 | 446 | 447 | 448 | 449 | | |
|---|
| DIFFERENZA QUOTE | -1,30 | -1,37 | -1,57 | -1,81 | -2,17 | -2,46 | -2,55 | -2,82 | -3,24 | -3,49 | -3,55 | -3,71 | -3,91 | -4,39 | -4,83 | -4,87 | -5,12 | -5,28 | -5,28 | -5,60 | -5,84 | -6,32 | -6,72 | -6,10 | -7,85 | -8,13 | -8,57 | -8,96 | -9,40 | -9,75 | -10,02 | -10,25 | -10,90 | -11,51 | -11,51 | -10,42 | -10,28 | -10,17 | -9,92 | -9,76 | | | | |

| DISTANZE PARZIALI | 8,15 | 16,85 | 25,00 | 25,00 | 19,64 | 5,36 | 25,00 | 25,00 | 25,00 | 6,13 | 18,87 | 25,00 | 25,00 | 25,00 | 25,00 | 25,00 | 25,00 | 23,47 | 1,83 | 25,00 | 25,00 | 25,00 | 25,00 | 25,00 | 25,00 | 25,00 | 25,00 | 25,00 | 25,00 | 25,00 | 25,00 | 21,44 | 3,56 | 25,00 | 25,00 | 1,33 | 23,07 | 25,00 | 7,41 | 17,59 | 13,89 | | | |

| ANDAMENTO PLANIMETRICO | L=167,33 A=501,00 | | L=172,99 R=1500,00 | | L=167,33 A=501,00 | | L=347,98 | | L=110,97 R=10250,00 | | L=31,48 | | | | | | | | | | | | | | | | | | | | | | | | | | | | | | | | | |
| ANDAMENTO CIGLI | |
| ETOMETRICHE | |

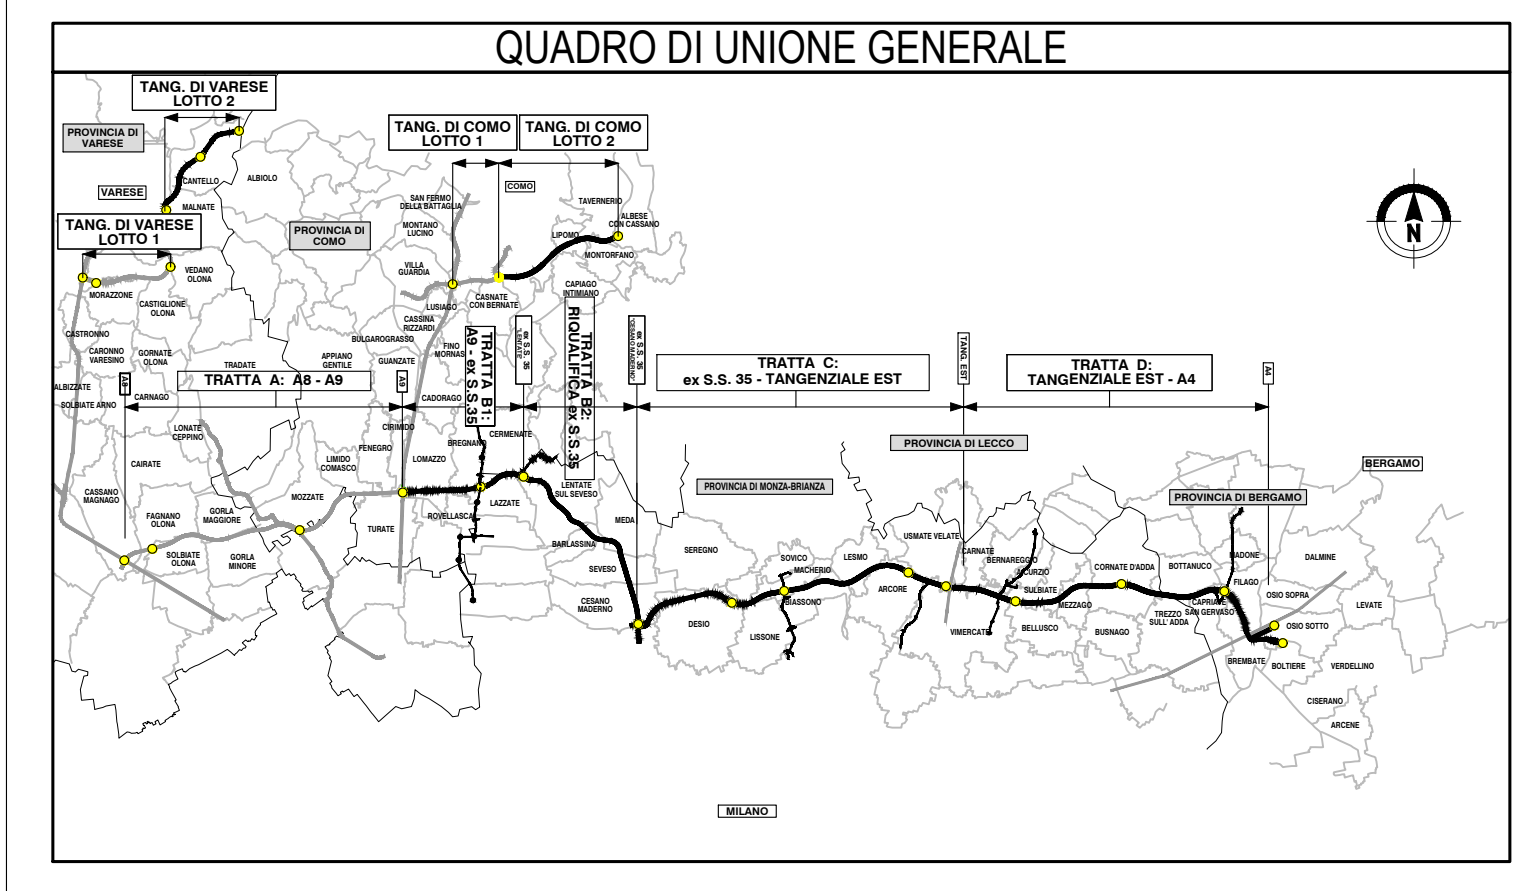

COLLEGAMENTO AUTOSTRADALE DALMINE-COMO-VARESE-VALICO DEL GAGGIOLO E OPERE AD ESSO CONNESSE

PROGETTO ESECUTIVO TRATTA B2

PROGETTO STRADALE ASSE PRINCIPALE PROFILI LONGITUDINALI PROFILO LONGITUDINALE CARREGGIATA EST TAV.12

| IDENTIFICAZIONE ELABORATO | | | | CONTRAENTE GENERALE | | | |
|---------------------------|------|----------|------------|---------------------|-----------|---------------------------|----------------------|

PEDELOMBARDA NUOVA S.p.A.