


TRATTO B2\_ASSE\_OVEST

NUMERO SEZIONE	37	38	39	40	41	42	43	44	45	46	47	48	49	50	51	52	53	54	55	56	57	58	59	60	61	62	63	64	65	66	67	68	69	70	71	72	73	74												
DIFFERENZA QUOTE	-0.70	-1.36	-1.08	-1.51	-1.62	-7.38	-3.42	-2.08	-3.89	-3.43	-4.40	-4.51	-4.86	-4.82	-1.01	-1.25	-1.47	-1.36	-1.36	-1.40	-1.47	-1.59	-1.62	-1.59	-1.57	-1.59	-1.57	-1.53	-1.49	-1.51	-1.49	-1.45	-1.42	-1.40	-1.40	-1.44	-1.49													
DISTANZE PARZIALI		25.27	16.71	8.56	25.27	25.27	25.27	25.26	25.26	25.26	25.26	25.26	25.26	25.26	25.26	25.26	23.16	2.00	25.24	25.19	25.15	25.11	25.05	24.90	25.09	24.93	24.89	24.85	24.81	2.88	21.94	24.81	24.79	24.79	24.79	24.79	15.67													
QUOTE TERRENO	257.49	258.82	258.12	257.44	256.03	254.73	250.63	251.89	250.62	250.82	250.36	250.97	250.55	250.07	254.95	254.00	253.59	252.50	251.14	250.07	250.40	249.79	248.15	248.51	247.87	247.22	248.80	246.59	247.95	246.40	244.85	245.98	243.34	242.96	242.56	242.20	241.86	241.57												
ANDAMENTO PLANIMETRICO											L=739.14 R=691.90										L=139.02 A=310.14										L=115.43 A=310.14										L=359.76 R=833.33									
ANDAMENTO CIGLI	
ETTOMETRICHE	

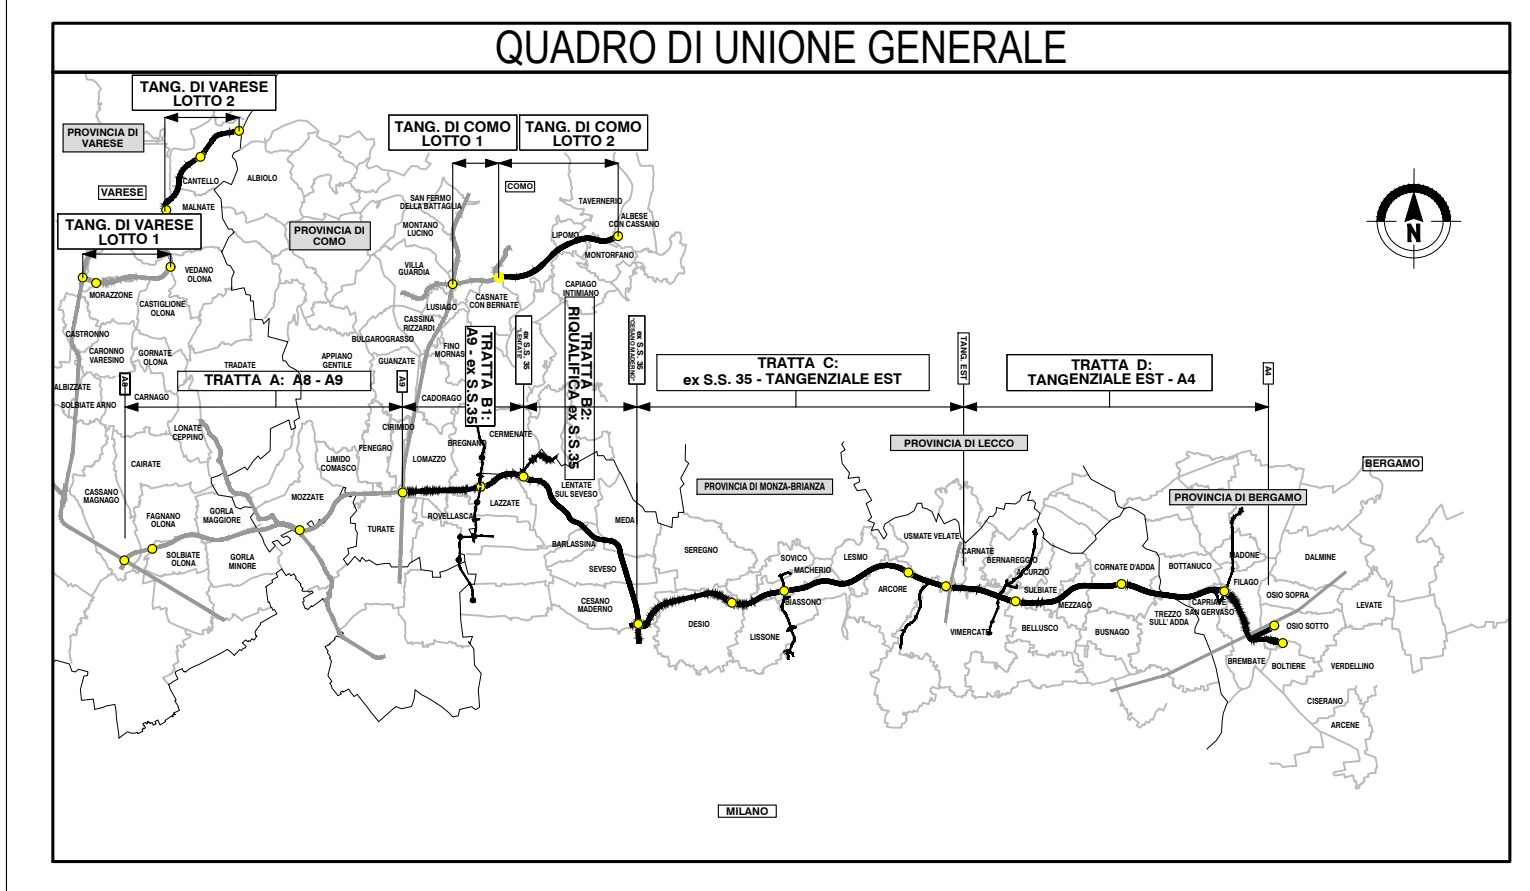

**CONCESSIONARIA AUTOSTRADALE**  
**DALMINE-COMO-VARESE-VALICO DEL GAGGIOLO E OPERE AD ESSO CONNESSE**

**PROGETTO ESECUTIVO**  
**TRATTA B2**

**PROGETTO STRADALE**  
**ASSE PRINCIPALE**  
**PROFILI LONGITUDINALI**  
**PROFILI LONGITUDINALE CARREGGIATA OVEST Tav. 2**

IDENTIFICAZIONE ELABORATO		CONTRAENTE GENERALE	
FASE PROGETTUALE	TRATTA	CONCESSIONARIA	PEDELOMBARDA NUOVA S.p.A.
AMBITO	CANTIERE	PROGETTO	
PROIEZIONE	UTM	DATA	21/10/2023
SCALA	1:5000/1:100	REVISIONE	

Il presente documento è un documento tecnico, coperto da diritti di proprietà intellettuale. È vietata espressamente la ristampa, l'uso non autorizzato, la diffusione o l'uso non autorizzato senza permesso scritto dalla Pedemobilità S.p.A.