

LIVELLETTA L = 516,26 m P = -0,47‰


V.8
 PROC 2102.68m
 Q 238.97m
 R 50000.01m
 T1 163.52
 T2 163.52
 I 0.37
 Sv 327.04m

← LENTATE

→ CESANO M.

TRATTO B2_ASSE_OVEST

NUMERO SEZIONE	72	73	74	75	76	77	78	79	80	81	82	83	84	85	86	87	88	89	90	91	92	93	94	95	96	97	98	99	100	101	102	103	104	105	106	107	108	
DIFFERENZA QUOTE	-1,40	-1,44	-1,49	-1,51	-1,57	-1,59	-1,60	-1,64	-1,64	-1,62	-1,62	-1,62	-1,62	-1,28	-1,39	-1,37	-1,22	-1,15	-1,11	-1,04	-1,01	-1,01	-1,02	-1,05	-1,08	-1,10	-1,14	-1,21	-1,26	-1,31	-1,40	-1,49	-1,56	-1,64	-1,72			
DISTANZE PARZIALI		24,79	15,67	9,12	24,78	24,79	24,79	24,80	24,80	24,82	3,72	21,08	24,84	24,84	24,88	24,89	24,91	24,93	24,95	24,97	24,98	10,46	14,54	25,00	25,00	25,00	25,00	25,00	25,00	25,00	25,00	25,00	25,00	25,00	25,00	25,00	25,00	
QUOTE TERRENO	233,59	242,51	243,16	243,07	242,85	242,84	242,44	242,30	242,14	242,00	241,90	241,88	241,76	241,71	241,30	241,16	240,90	240,69	240,40	240,28	240,08	240,01	239,82	239,71	239,51	239,32	239,12	238,48	238,25	238,02	237,60	237,60	237,43	237,23	237,02			
QUOTE PROGETTO	242,20	241,86	241,67	241,56	241,29	241,04	240,00	240,06	240,00	240,08	240,20	240,26	240,15	240,00	239,91	239,79	239,67	239,54	239,40	239,24	239,07	238,90	238,74	238,58	238,42	238,26	238,10	237,77	236,86	236,71	236,43	236,14	235,86	235,58	235,30			
ANDAMENTO PLANIMETRICO	L=359,76 R=833,33										L=240,62 A=447,79										L=460,29																	
ANDAMENTO CIGLI																																						
ETOMETRICHE																																						

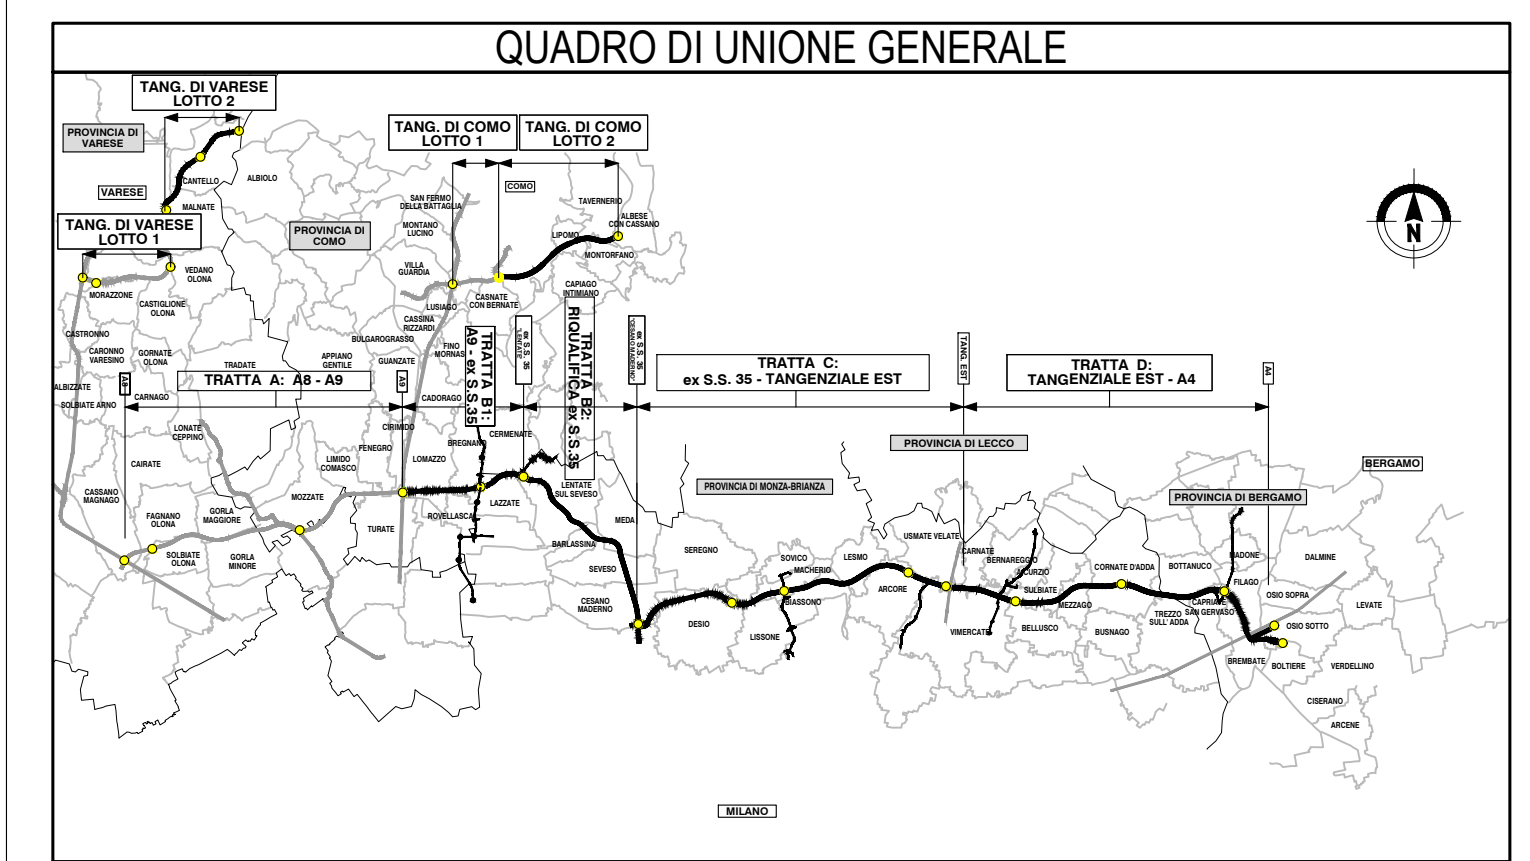

CONFERENZA REGIONALE

COLLEGAMENTO AUTOSTRADALE
DALMINE-COMO-VARESE-VALICO DEL GAGGIOLO E OPERE AD ESSO CONNESSE

PROGETTO ESECUTIVO
TRATTA B2

PROGETTO STRADALE
ASSE PRINCIPALE
PROFILI LONGITUDINALI
PROFILI LONGITUDINALE CARREGGIATA OVEST TAV.3

IDENTIFICAZIONE ELABORAZIONE	CONTRAENTE GENERALE

Il presente documento è di proprietà esclusiva dell'Ente emittente e non può essere riprodotto, copiato o altrimenti pubblicato in forma o per via elettronica senza il permesso scritto dell'Ente emittente. 