

LIVELLETTA

L = 989,73 m
P = -0,01% m


V 9
PROG 3404,37m
Q 224,31m
R 8937,00m
T1 84,00
T2 34,00
L 0,39
Sv 167,99m

V 10
PROG 3774,09m
Q 213,19m
R 10000,00m
T1 282,45
T2 282,45
L 3,99
Sv 564,91m


← LENTATE

→ CESANO M.

TRATTO B2_ASSE_OVEST

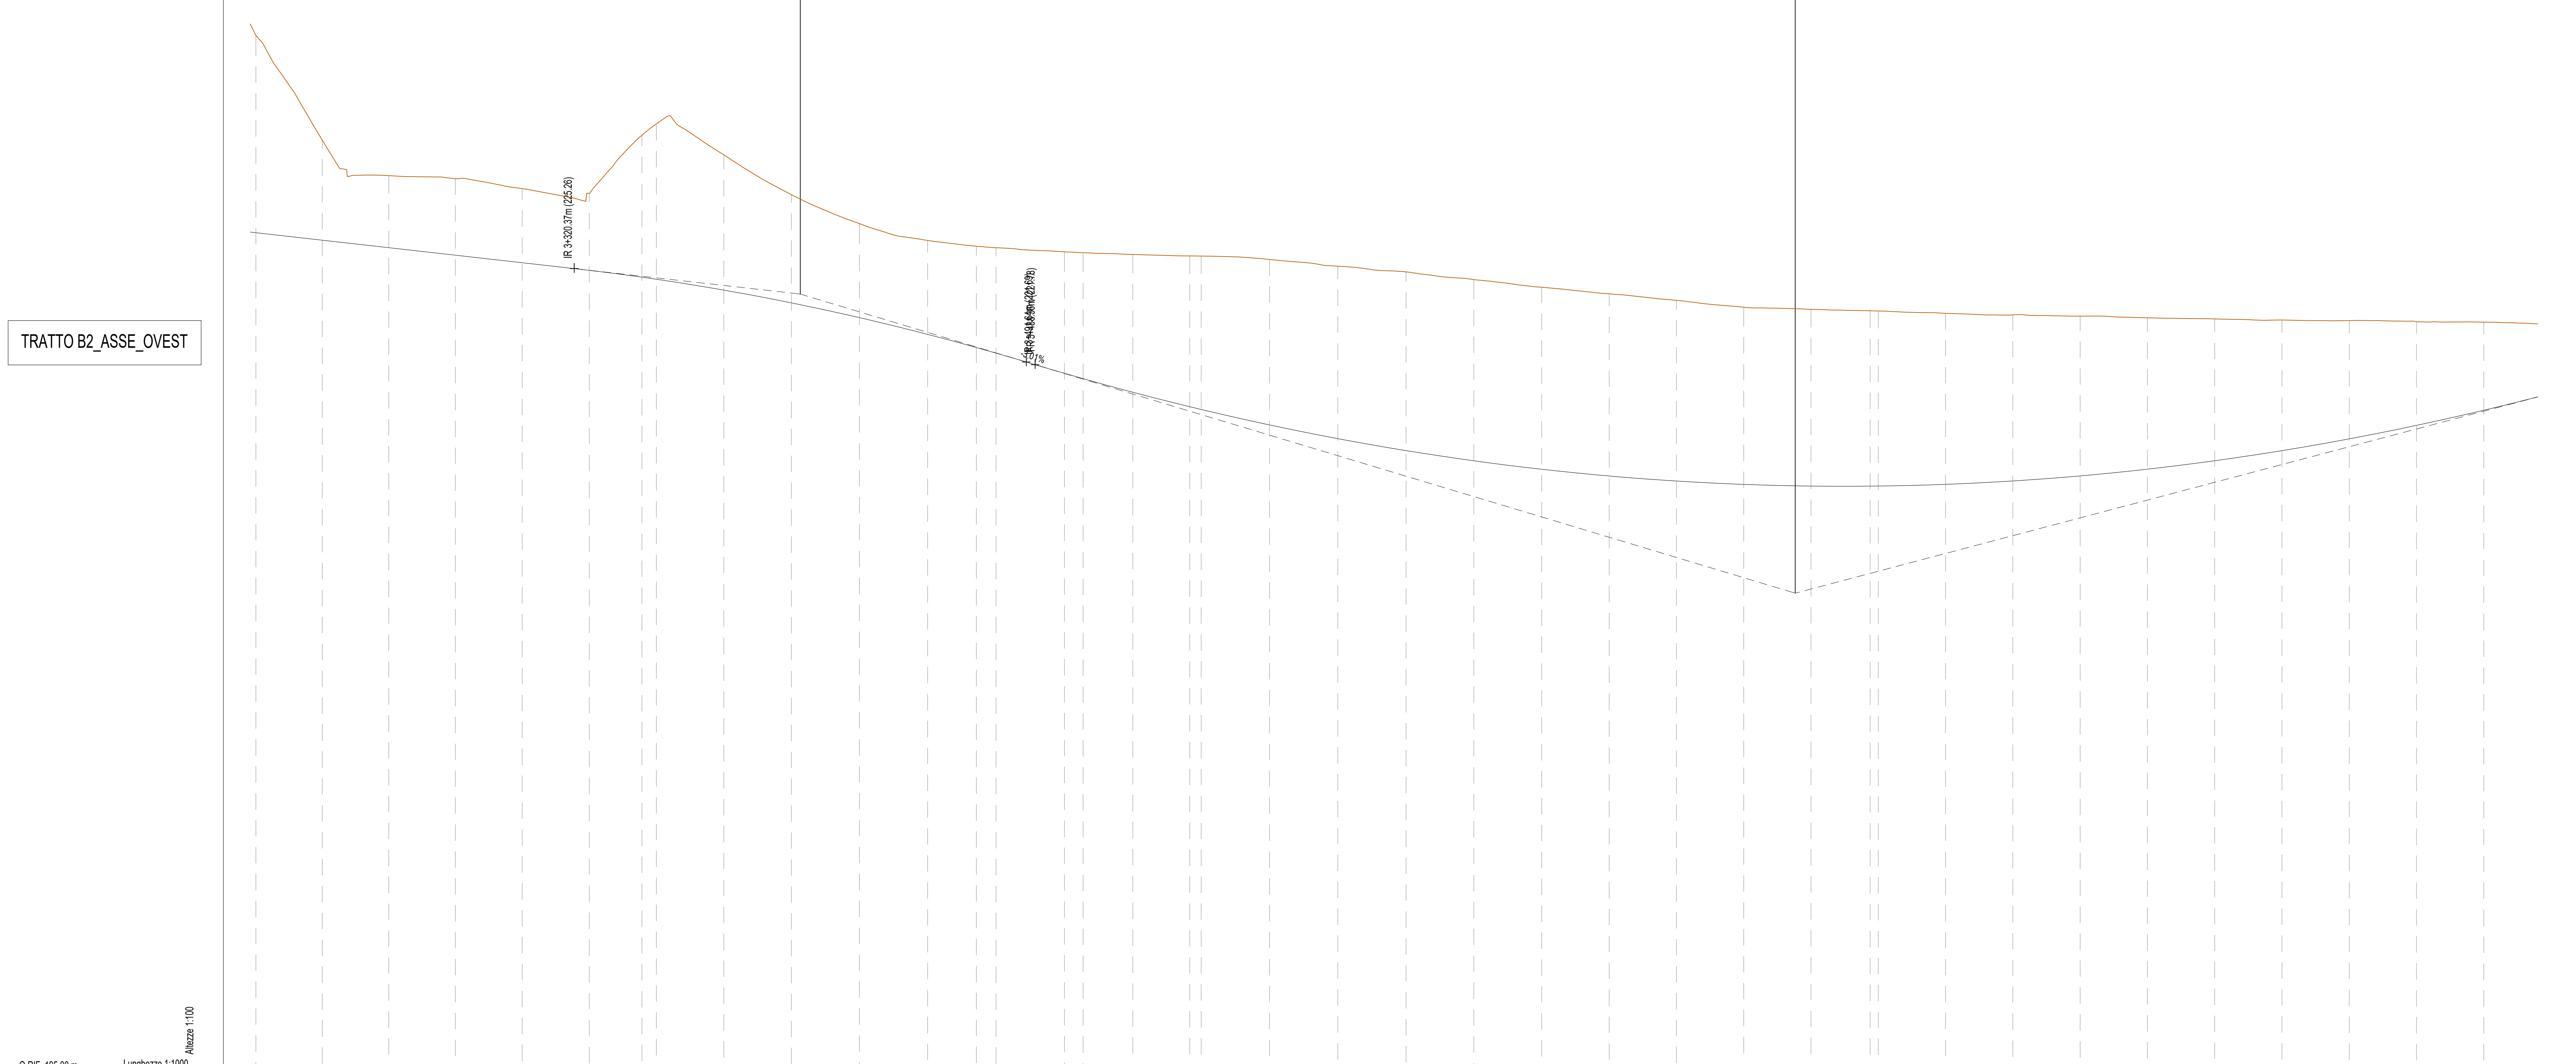

NUMERO SEZIONE	147	148	149	150	151	152	153	154	155	156	157	158	159	160	161	162	163	164	165	166	167	168	169	170	171	172	173	174	175	176	177	178	179	180	181	182	183	184	185					
DIFFERENZA QUOTE	-7,33	-3,72	-2,68	-2,84	-2,75	-2,86	-5,27	-5,70	-5,13	-4,02	-3,49	-3,49	-3,76	-3,92	-4,51	-4,68	-5,12	-5,60	-5,70	-4,15	-4,41	-4,64	-4,73	-4,76	-4,77	-4,71	-4,58	-4,57	-4,52	-4,53	-4,35	-4,17	-4,84	-5,83	-5,27	-4,86	-4,39	-3,85	-3,27					
ANDAMENTO PLANIMETRICO	<p>L=168,38 A=257,89</p> <p>L=102,86 A=240,00</p> <p>L=169,22 R=500,00</p> <p>L=102,85 A=240,00</p> <p>L=526,22</p>	
ANDAMENTO CIGLI	<p>Sinistro</p> <p>Destro</p>	
ETOMETRICHE	<p>3200</p> <p>3400</p> <p>3600</p> <p>3800</p> <p>4000</p> <p>4050</p>	

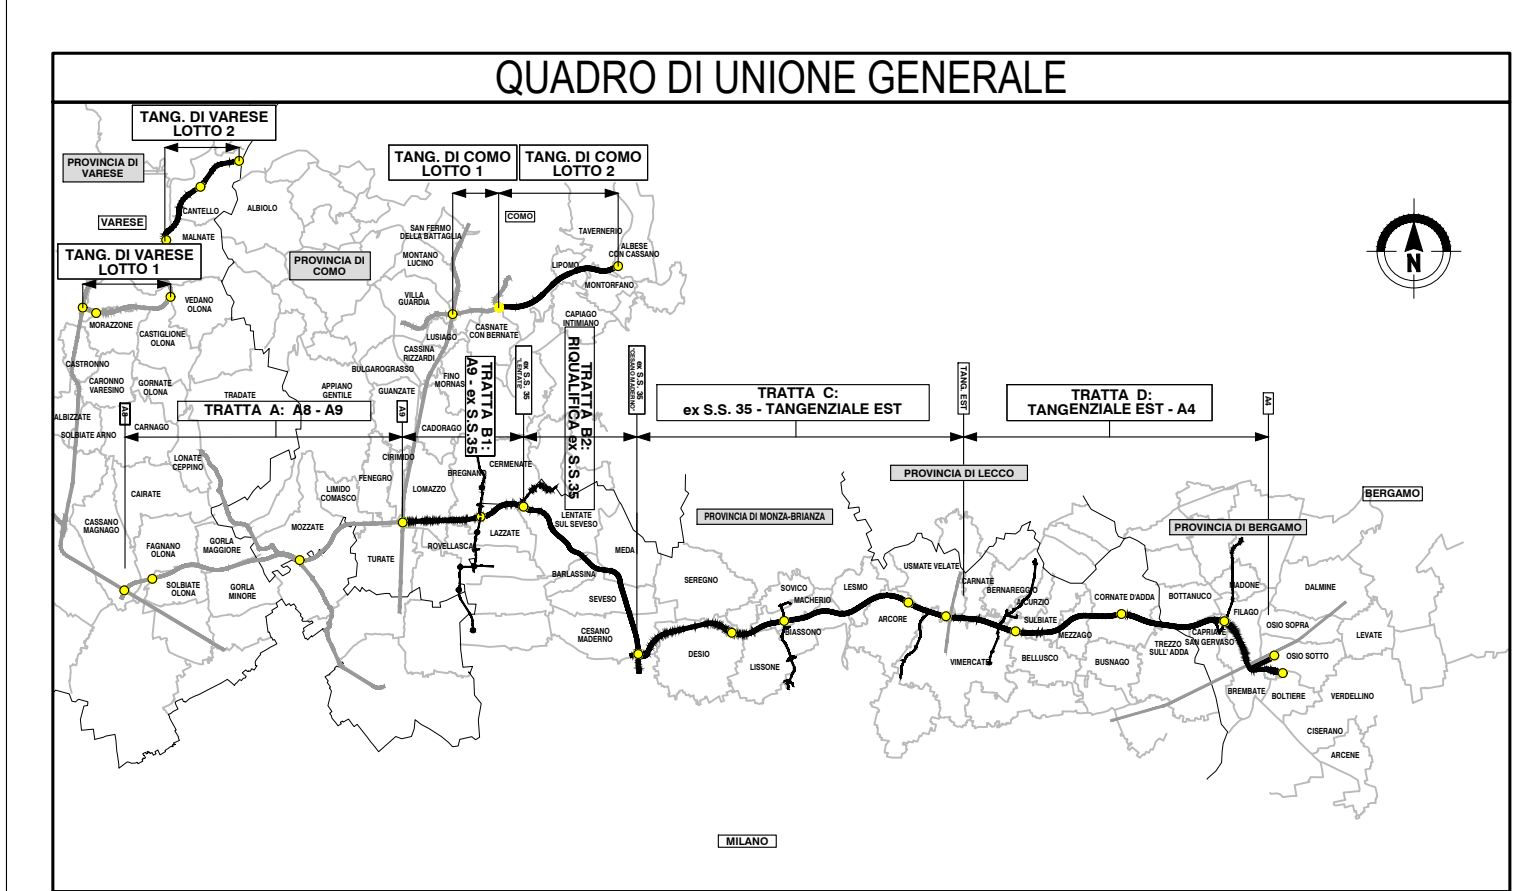

**COLLEGAMENTO AUTOSTRADALE
DALMINE-COMO-VARESE-VALICO DEL GAGGIOLO E OPERE AD ESSO CONNESSE**

**PROGETTO ESECUTIVO
TRATTA B2**

**PROGETTO STRADALE
ASSE PRINCIPALE
PROFILI LONGITUDINALI
PROFILI LONGITUDINALE CARREGGIATA OVEST TAV.5**

IDENTIFICAZIONE ELABORATO FASE PROGETTUALE: PROGETTO ESECUTIVO ANNO: 2023 TRATTA: B2 CANTIERE: 000 OPERA: 017 FASE LAVORI: PR TEMPO LAVORO: 017 SEZIONALE ESTERNA: A		CONTRAENTE GENERALE DATA: 31/10/2023 REVISIONE: 01 ELABORAZIONE PROGETTUALE: ING. CARLO LUZZI	
CONCEDIENTE CONSORZIO AUTOSTRADALE LOMBARDA		CONCESSIONARIO PEDELOMBARDA NUOVA S.p.A.	

Il presente documento è un documento tecnico, coperto da diritti di proprietà intellettuale. È vietata espressamente la ristampa, l'uso non autorizzato, la diffusione o l'uso non autorizzato senza permesso scritto dalla PEDELOMBARDA NUOVA S.p.A.