

LIVELLETTA


L=376.47m
 i=0.05%
 Δh=2.08m

Prog. = 9+292.00m
 Qv = 139.38m
 R = 12000.00m
 C=2024+115.385
 F=1.439




N.B.: La carreggiata Est si riferisce al senso di marcia direzione A4, la carreggiata Ovest a quello direzione AB/A9.
 Le sezioni indicate si riferiscono alla carreggiata Est.

QUADRO DI UNIONE TRATTA C

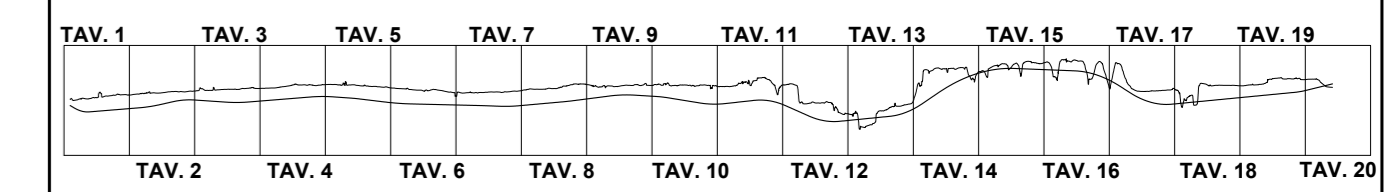

QUADRO DI UNIONE GENERALE

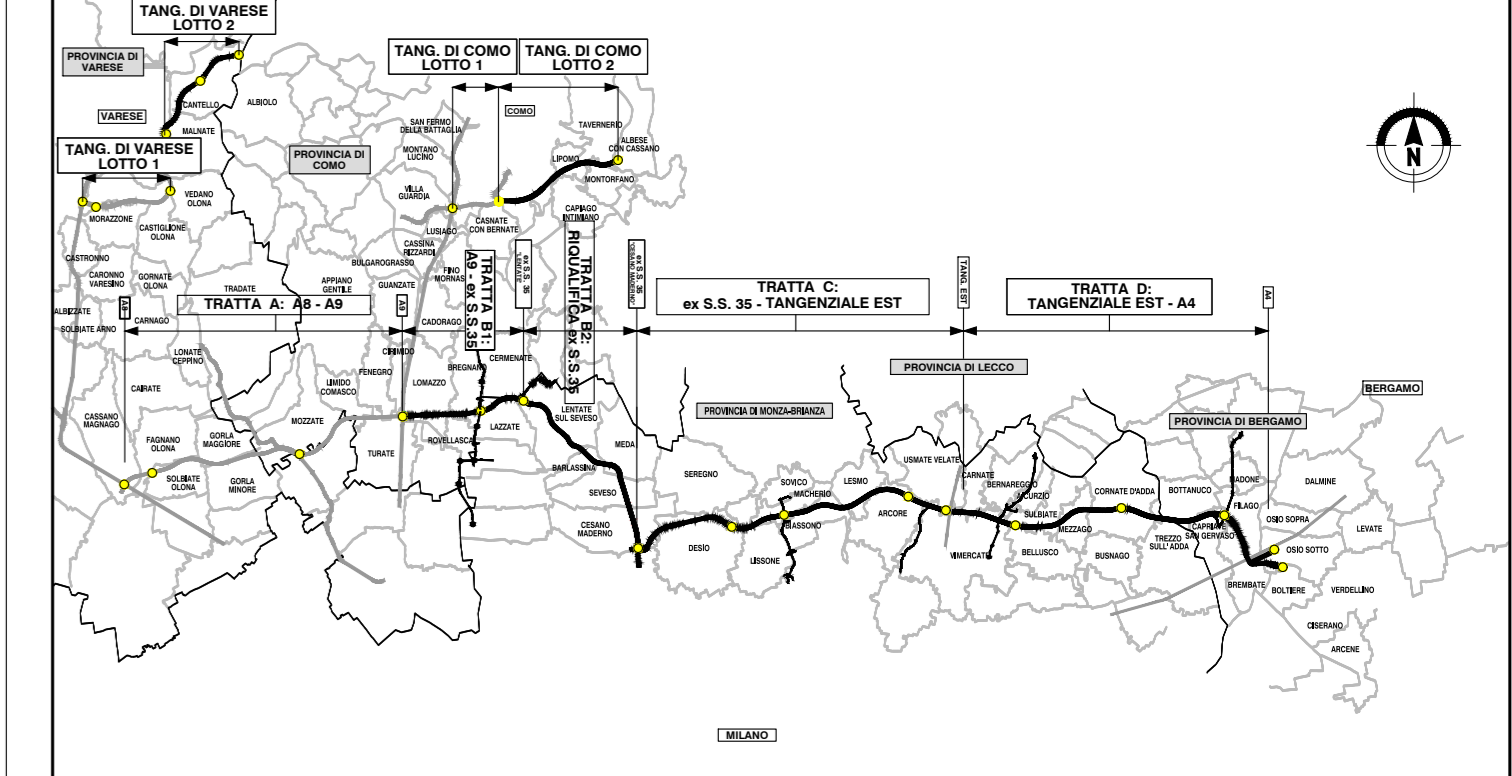

NUMERO SEZIONE	7	408	409.0	411	412	413	414	415	416	417	418	419	420	421	422	423	424	425	426	427	428	429	430	431	432	433	434	435	436	437	438	439	440	441	442	443	444	445	446	447	
DISTANZE PARZIALI	25,00	21,77	3,23	25,00	11,10	11,90	25,00	25,00	25,00	25,00	25,00	9,76	15,24	25,00	15,88	9,02	25,00	25,00	25,00	19,76	5,24	25,00	25,00	25,00	25,00	25,00	25,00	25,00	25,00	9,76	15,24	25,00	25,00	25,00	25,00	25,00	25,00	25,00	25,00	25,00	25,00	
QUOTE PROGETTO	196.67	198.74	198.74	198.69	198.86	199.03	199.17	199.27	199.45	199.59	199.72	199.78	199.88	199.95	200.00	200.09	200.14	200.27	200.38	200.44	200.48	200.50	200.51	200.52	201.00	
QUOTE TERRENO	202.54	202.65	202.65	202.69	202.84	202.91	202.93	202.94	202.95	203.50	
DIFFERENZA QUOTE	-10.87	-10.31	-10.31	-10.34	-10.39	-10.44	-10.46	-10.47	-10.48	-11.00	
ANDAMENTO PLANIMETRICO	L=244.21m A=570.35															L=743.27m R=1332.00m	
ANDAMENTO CGLI	L=244.21 i=0.05%															L=743.27 i=0.05%	
ETTOMETRICHE	87															88															89															90															91															92															93															94															95														

COLLEGAMENTO AUTOSTRADALE DALMINE-COMO-VARESE-VALICO DEL GAGGIOLO E OPERE AD ESSO CONNESSE

PROGETTO STRADALE ASSE PRINCIPALE PROFILO LONGITUDINALE CARREGGIATA EST - TAV. 11

PEDELOMBARDA NUOVA S.p.A.

CONTRATTO GENERALE

DATA REVISIONE ELABORAZIONE PROGETTUALE

DATA: Aprile 2023




