


LIVELLETTE

Prog. = 14191,54m  
 Ov = 194,47m  
 R = 12000,00m  
 CURVA = 154,985  
 F = 2,586


 Prog. km 13+967,58




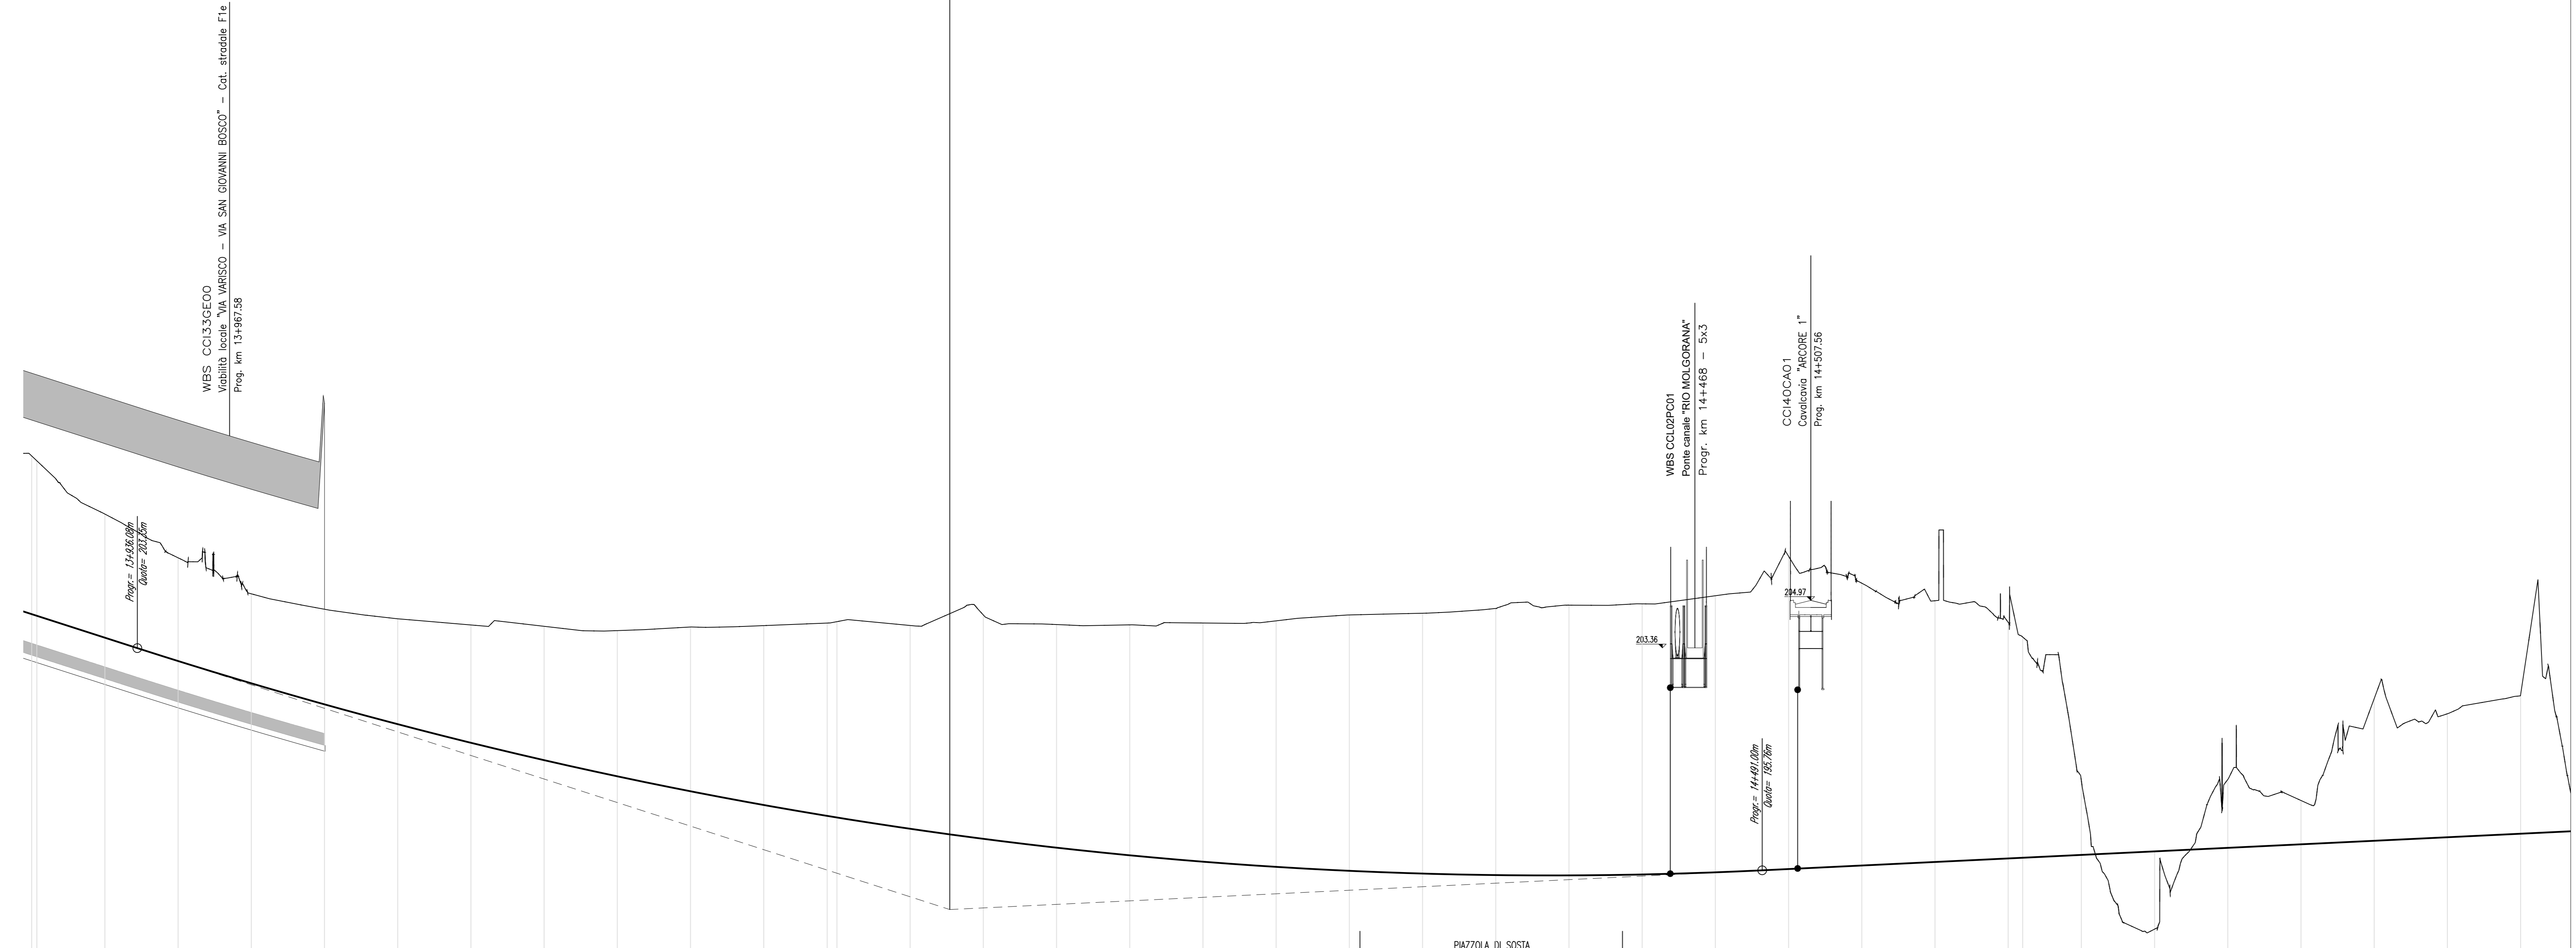

N.B.: La carreggiata Est si riferisce al senso di marcia direzione A4, la carreggiata Ovest a quello direzione AB/A9.  
 Le sezioni indicate si riferiscono alla carreggiata Est.

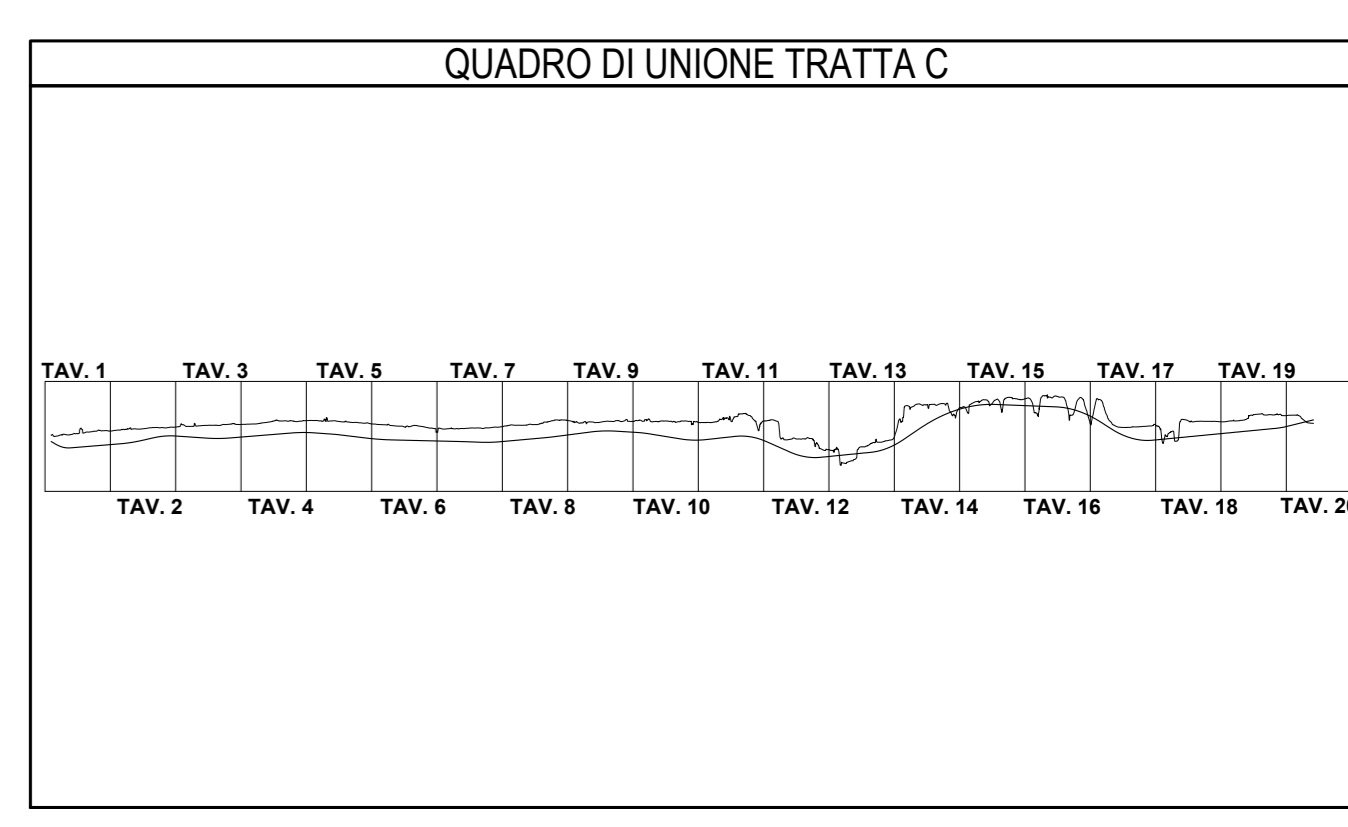

NUMERO SEZIONE	6634	655	656	657	658	659	660	661	662	663	664	666	667	668	669	670	671	672	673	674	675	676	677	678	679	680	681	680B3	684	685	686	687	688	689	690
ANDAMENTO PLANIMETRICO	L=428,89m A=1285,00																L=408,26m R=3850,00m																		
ETOMETRICHE	139	140	141	142	143	144	145	146	147																										

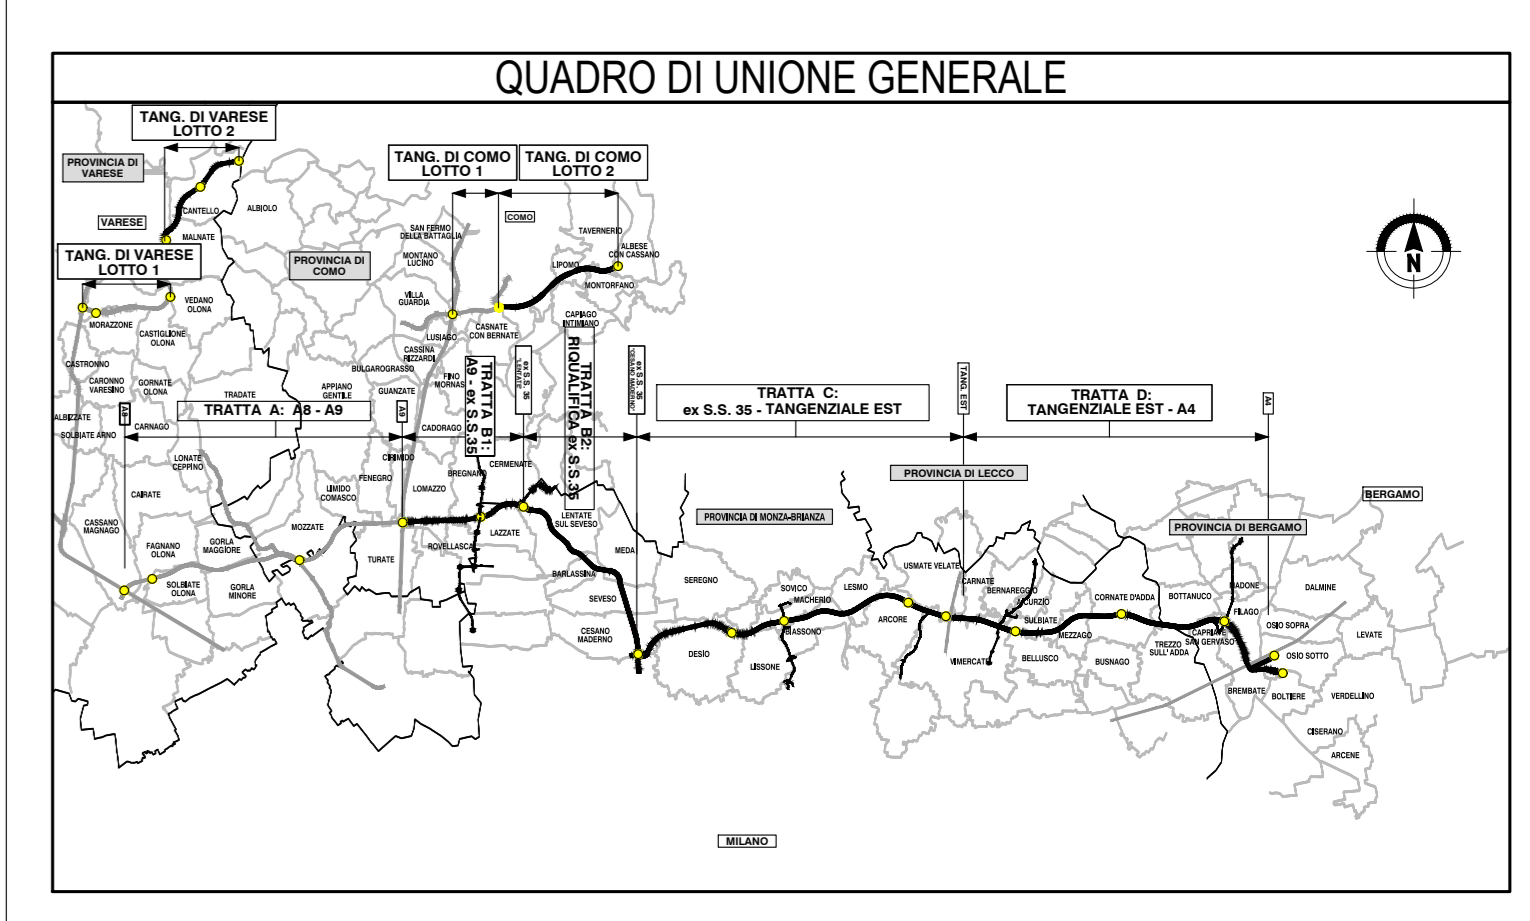

**COLLEGAMENTO AUTOSTRADALE  
 DALMINE-COMO-VARESE-VALICO DEL GAGGIOLO E OPERE AD ESSO CONNESSE**

**PROGETTO ESECUTIVO  
 GENERALE DI PROGETTO**

**PROGETTO STRADALE  
 ASSE PRINCIPALE  
 PROFILO LONGITUDINALE  
 PROFILO LONGITUDINALE CARREGGIATA EST - TAV. 17**

IDENTIFICAZIONE ELABORATO	CONTRAENTE GENERALE
FASE PROGETTUALE ANNO TRATTA CANTIERI OPERA FASE LAVORO TEMPO LAVORO SEQUENZA ESTERNA PROIEZIONE	DATA REVISIONE ELABORAZIONE PROGETTUALE PROGETTISTA VERIFICATORE APPROVATORE AUTORE

CONCEDIENTE: **CONCESSIONARIO** **PROGETTISTA**

CONCEDIENTE: **CONCESSIONARIO** **PROGETTISTA**