

LIVELLETTA L=409.00m  
 i=0.24%  
 Δh=1.39m

Prog. 2+202.14m  
 Qv= 136.58m³  
 A= 4000.00m²  
 C0004=197.159  
 F=0.27%

WBS CCAA00P04 - DIAFRAMMA 4  
 L=40.00 + 17.50 m

Prog. km 2+130.18

Prog. km 2+179.18

WBS CCA00S002 - Canale antifuoco "IGESIO"  
 da Prog. km 2+179.18 a Prog. km 3+164.27 (CO)



WBS CC006000  
 "S.M. MARINO" - Col. strada E  
 Prog. km 2+395 (C.E.)

WBS CC007000  
 "VIA DELLA CHIESA" - Col. strada F/E  
 Prog. km 2+425 (C.E.)

Prog. 2+054.45  
 Quote: 197.00m

Prog. 2+080.00m  
 Quote: 197.70m

N.B.: La carreggiata Est si riferisce al senso di marcia direzione A4, la carreggiata Ovest a quello direzione AB/A9.  
 Le sezioni indicate si riferiscono alla carreggiata Est.

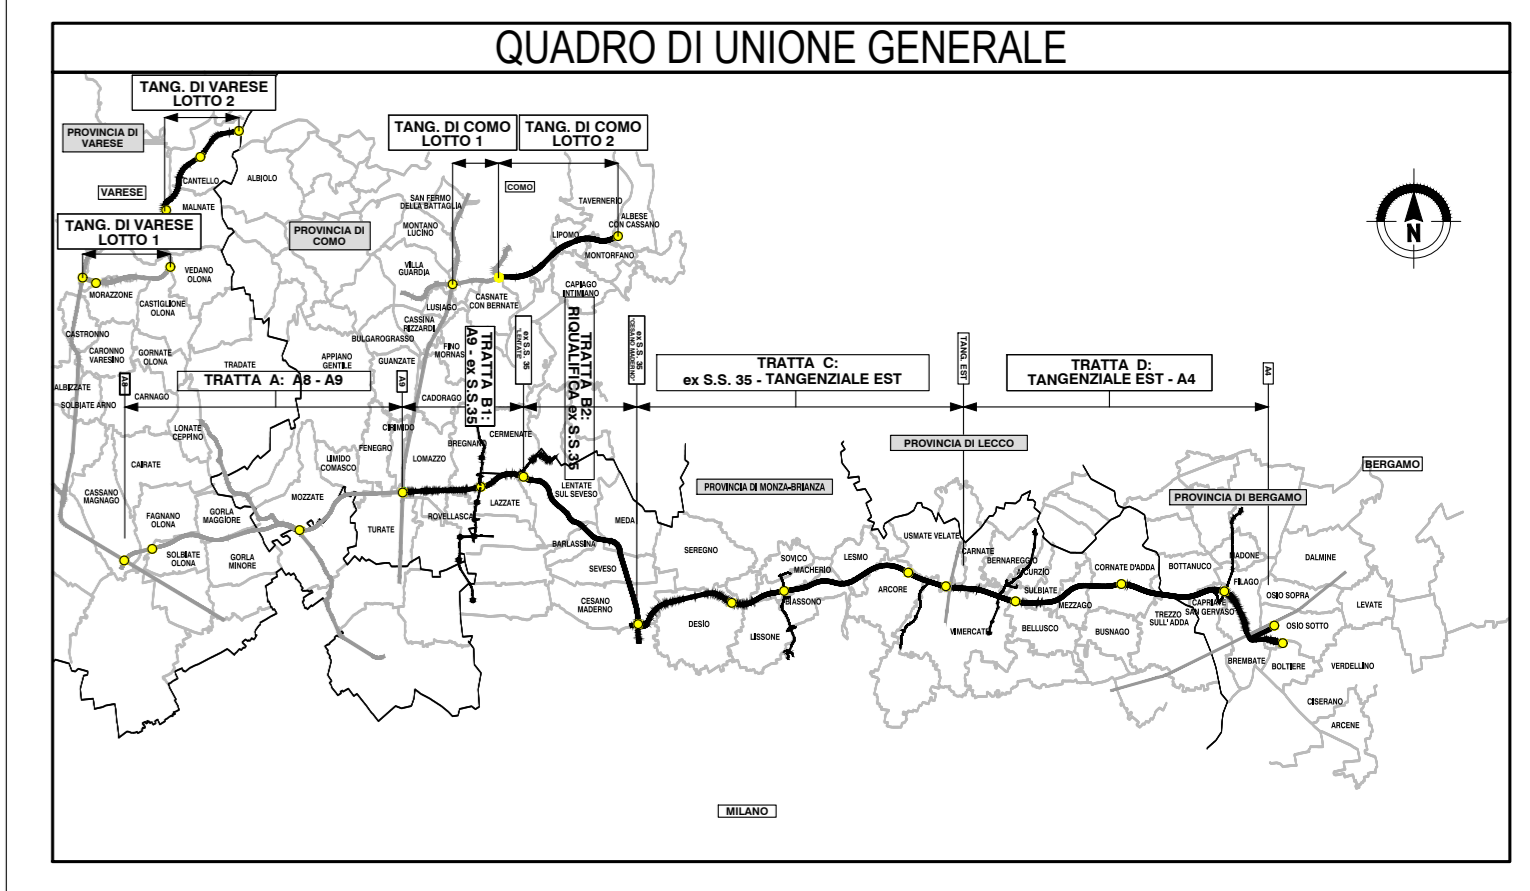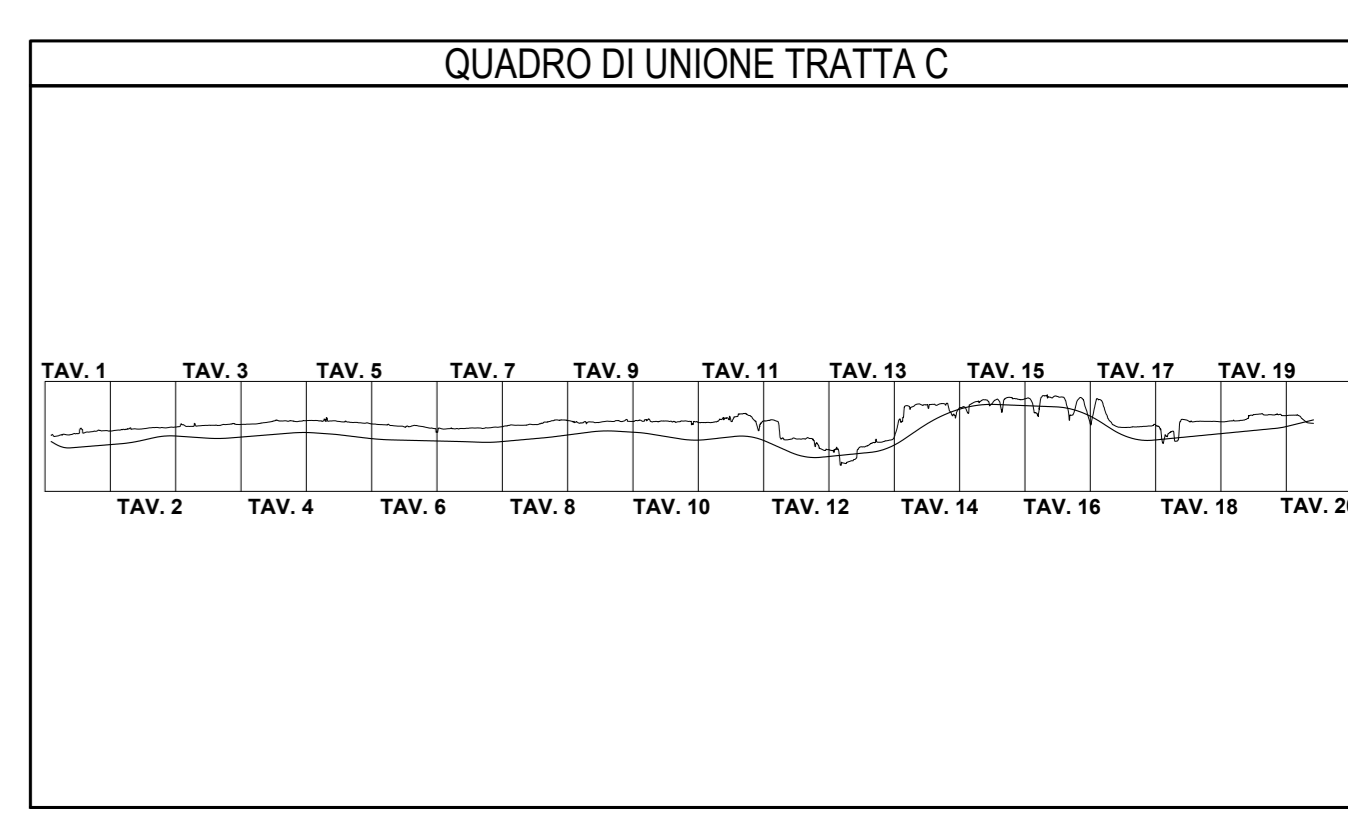

NUMERO SEZIONE	84	85	86	87	88	89	90	91	92	93	94	95	96	97	98	99	100	101	102	103	104	105	106	107	108	109	110	111	112	113	114	115	116	117	118	119			
DISTANZE PROGRESSIVE	1+730.02	1+755.02	1+780.02	1+805.02	1+830.02	1+855.02	1+880.02	1+905.02	1+930.02	1+955.02	1+980.02	2+005.02	2+030.02	2+055.02	2+080.02	2+105.02	2+130.02	2+155.02	2+180.02	2+205.02	2+230.02	2+255.02	2+280.02	2+305.02	2+330.02	2+355.02	2+380.02	2+405.02	2+430.02	2+455.02	2+480.02	2+505.02	2+530.02	2+555.02	2+580.02	2+605.02			
DISTANZE PARZIALI	25,00	25,00	25,00	25,00	25,00	25,00	25,00	25,00	25,00	25,00	25,00	25,00	25,00	25,00	25,00	25,00	25,00	14,76	10,24	14,76	35,24	25,00	25,00	25,00	25,00	25,00	25,00	25,00	25,00	25,00	25,00	25,00	25,00	25,00	25,00	25,00	25,00		
ANDAMENTO PLANIMETRICO	L=1769,16m																																						
ANDAMENTO CGLI	---																																						
ETOMETRICHE	---																																						

**COLLEGAMENTO AUTOSTRADALE  
 DALMINE-COMO-VARESE-VALICO DEL GAGGIOLO E OPERE AD ESSO CONNESSE**

**PROGETTO ESECUTIVO  
 GENERALE DI PROGETTO**

**PROGETTO STRADALE  
 ASSE PRINCIPALE  
 PROFILO LONGITUDINALE  
 PROFILO LONGITUDINALE CARREGGIATA OVEST - TAV. 23**

IDENTIFICAZIONE ELABORATO				CONTRAENTE GENERALE			
FASE PROGETTUALE	ANNO	TRACCE	CONTENUTO	PROGETTO	REVISIONE	ELABORAZIONE PROGETTUALE	RESPONSABILE
PR	2023	CC	AS	000	PR	023	A
CONCESSIONARIO	PEDELOMBARDA NUOVA S.p.A.			DATA	REVISIONE	ELABORAZIONE PROGETTUALE	RESPONSABILE
