


LIVELLETTA

Prog= 41.5327m  
 QV= 198.12m  
 R= 2000.00m  
 CODM= 351.12  
 F=0.213


L=824.84m  
 R=0.12%  
 ΔV=0.99m

**SVINCOLO DI DESIO - S.S.36**

**WBS CCD02 - SVINCOLO DI DESIO - S.S.36**

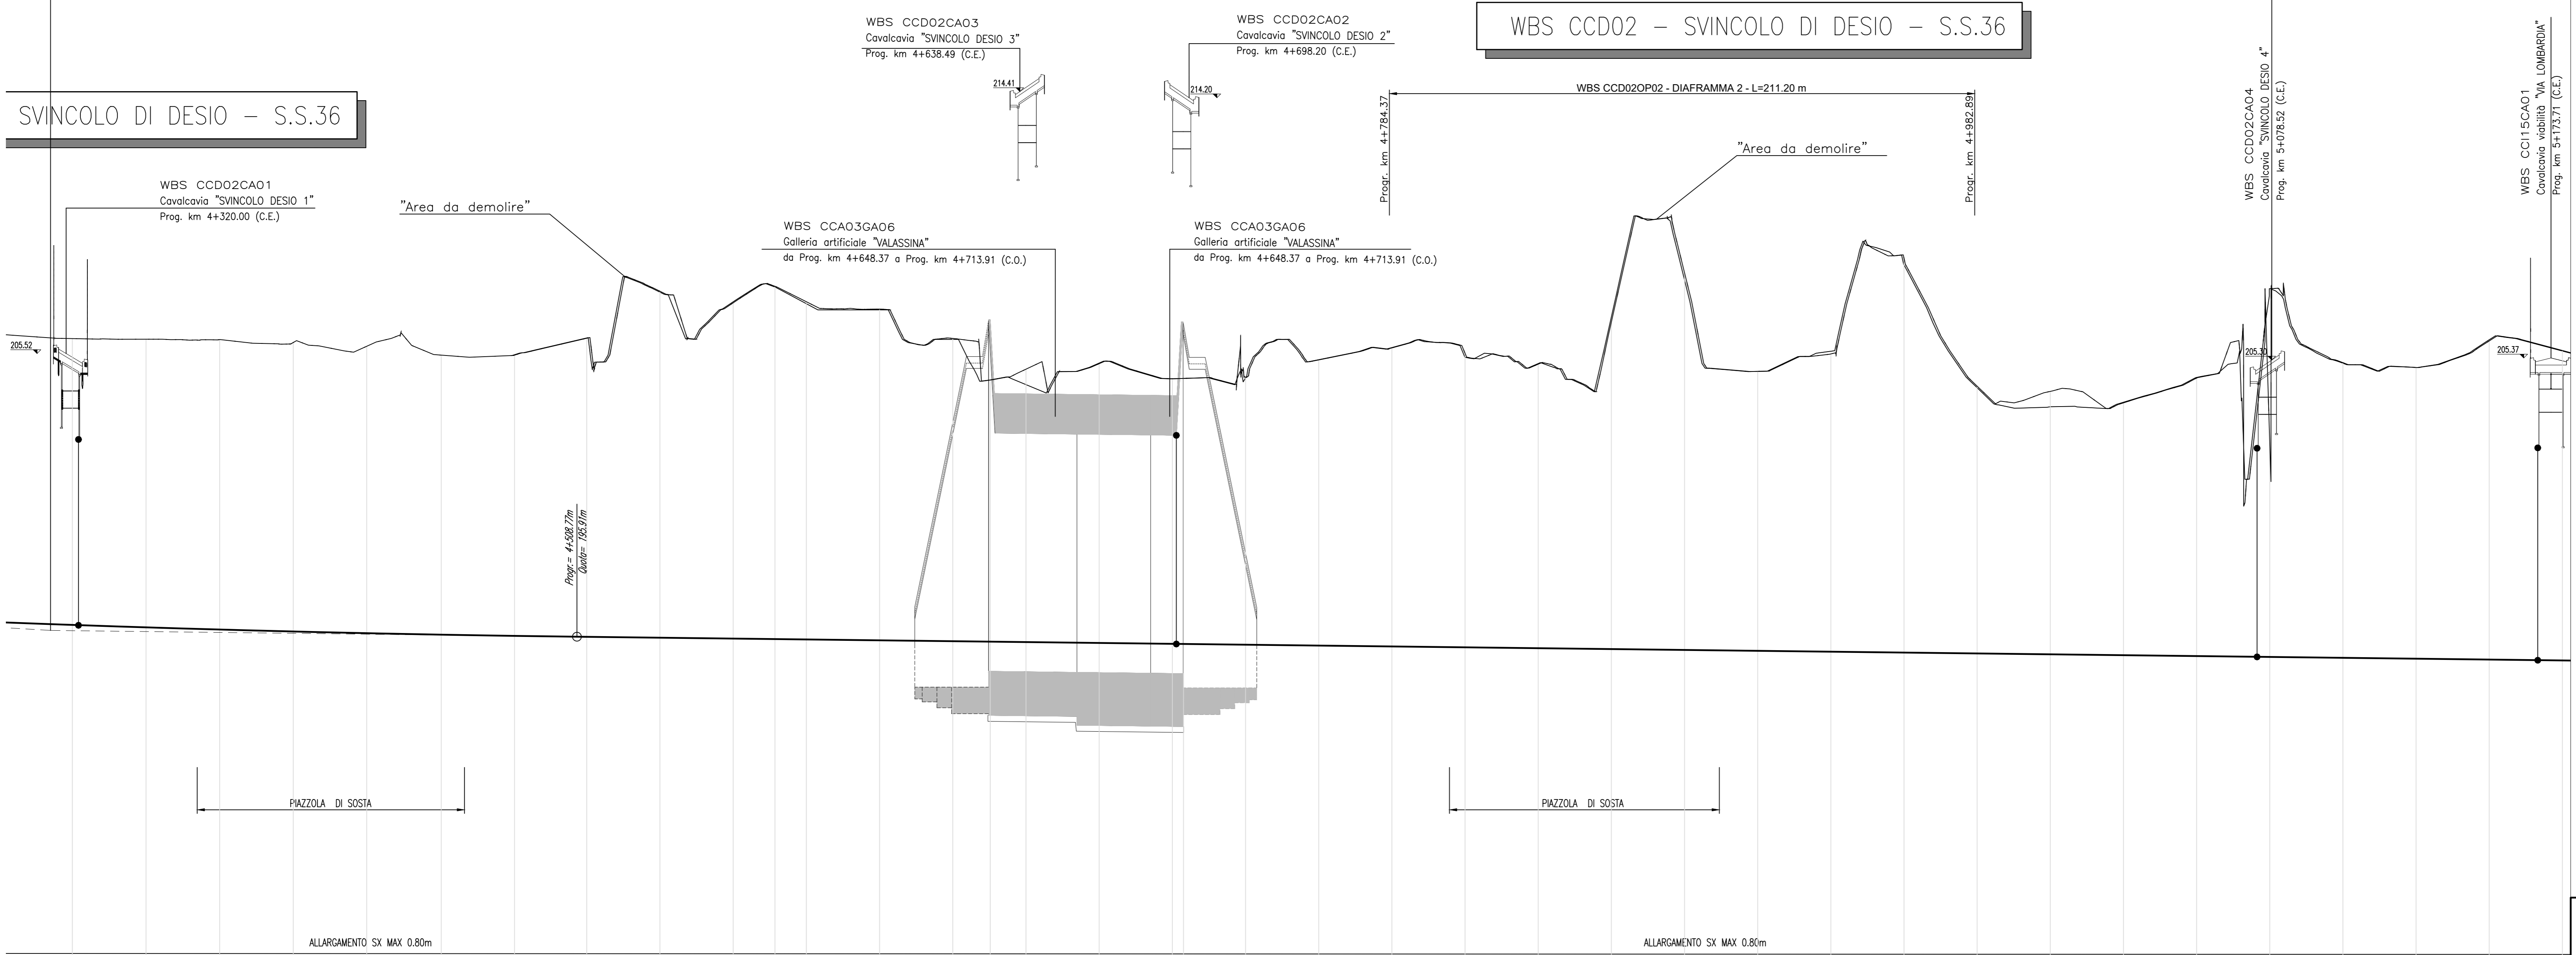

N.B.: La carreggiata Est si riferisce al senso di marcia direzione A4, la carreggiata Ovest a quello direzione AB/A9.  
 Le sezioni indicate si riferiscono alla carreggiata Est.

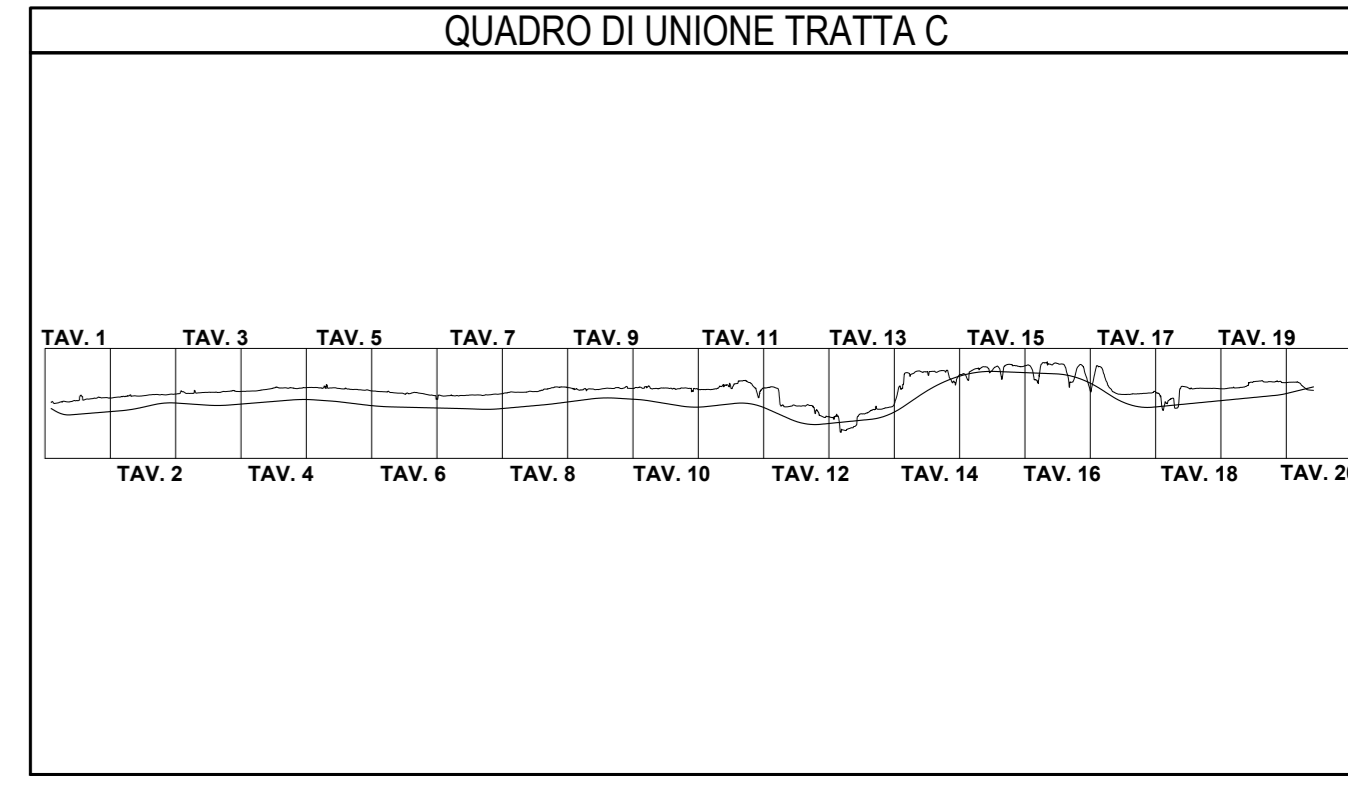

NUMERO SEZIONE	203	204	205	206	207	208	209	210	211	212	213	214	215	216	217	218	219	220	221	222	223	224	225	226	227	228	229	230	231	232	233	234	235	236	237	238	239	240	
DISTANZE PROGRESSIVE	4137.02	4138.02	4139.09	4140.24	4141.47	4142.75	4144.08	4145.46	4146.89	4148.37	4149.90	4151.47	4153.05	4154.68	4156.36	4158.09	4159.87	4161.70	4163.58	4165.51	4167.49	4169.52	4171.