
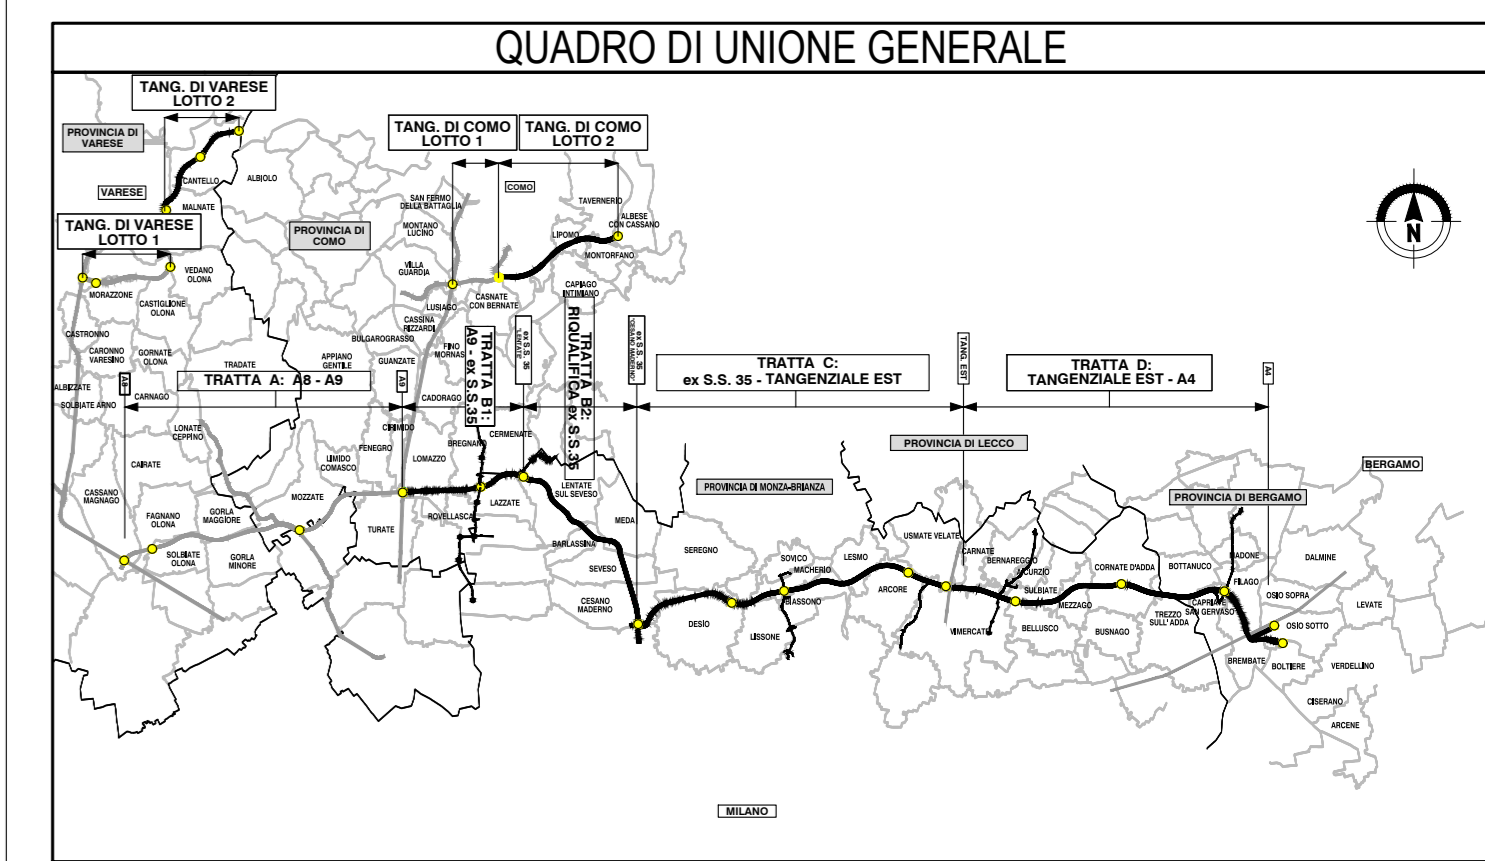


N.B.: La carreggiata Est si riferisce al senso di marcia direzione A4, la carreggiata Ovest a quello direzione AB/A9. Le sezioni indicate si riferiscono alla carreggiata Est.

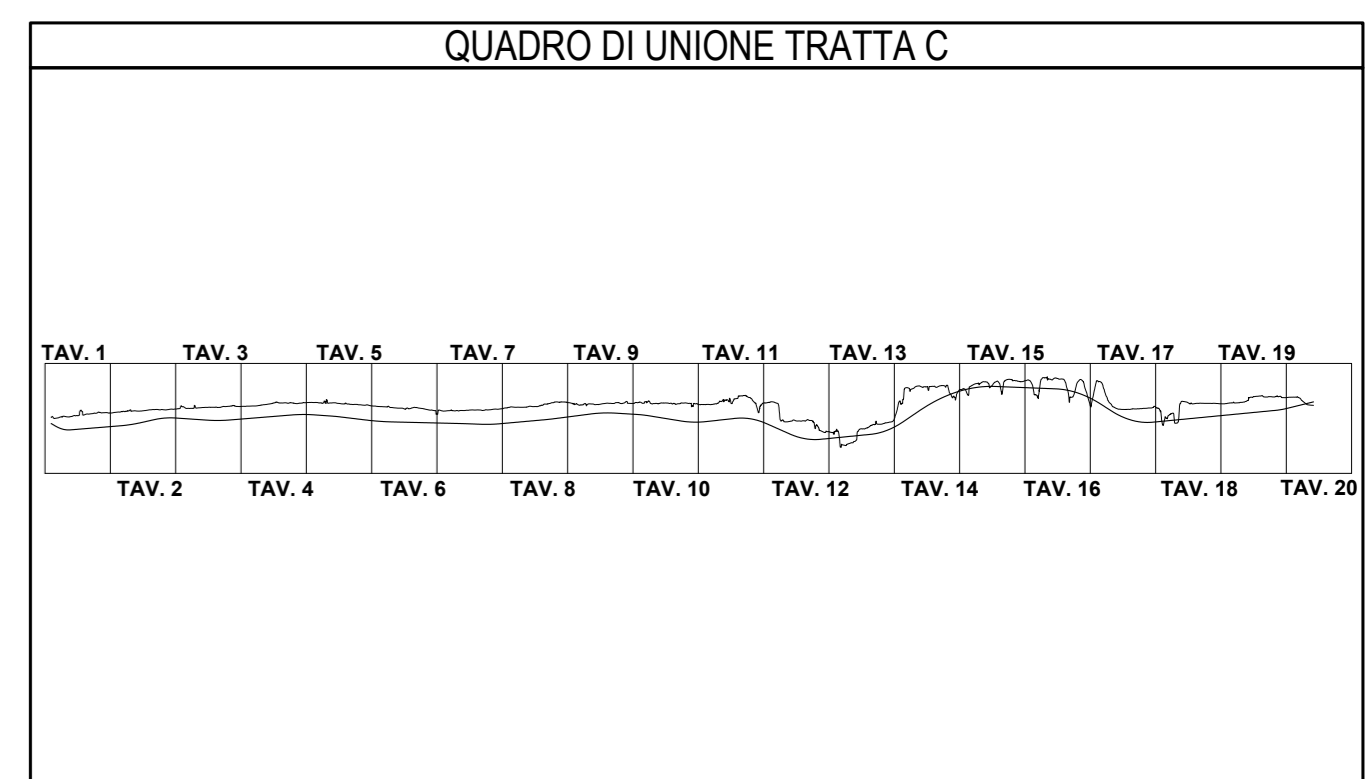

NUMERO SEZIONE	613	614	615	616	617	618	619	620	621	622	623	624	625	626	627	628	629	630	631	632	633	634	635	636	637	638	639	640	641	642	643	644	645	646	647	648	649	650	651	652				
DISTANZE PARZIALI	12,31	25,11	25,11	25,11	25,11	25,11	25,11	25,10	25,11	25,10	25,07	25,12	25,09	25,10	14,82	10,28	25,08	25,09	25,08	10,90	14,19	15,83	9,24	25,07	25,06	25,05	25,05	25,04	25,03	25,02	25,01	17,80	7,21	25,00	25,00	25,00	25,00	24,99	24,99					
ANDAMENTO PLANIMETRICO	
ANDAMENTO CGLI	
ETOMETRICHE	

COLLEGAMENTO AUTOSTRADALE DALMINE-COMO-VARESE-VALICO DEL GAGGIOLE E OPERE AD ESSO CONNESSE

PROGETTO ESECUTIVO GENERALE DI PROGETTO

PROGETTO STRADALE ASSE PRINCIPALE

PROFILO LONGITUDINALE

PROFILO LONGITUDINALE CARREGGIATA OVEST - TAV. 36

CONTRATTORE GENERALE: PEDELOMBARDA NUOVA S.p.A.

CONCESSIONARIO: REGIONE LOMBARDA


DATA: Aprile 2023

SCALA: 1:1000/150

CONCESSIONARIO: REGIONE LOMBARDA

