



C-E-D  
Sez. 173  
Prog.: 3+652.76  
Scala: 1:200/200  
Q.Rif.: 190.00

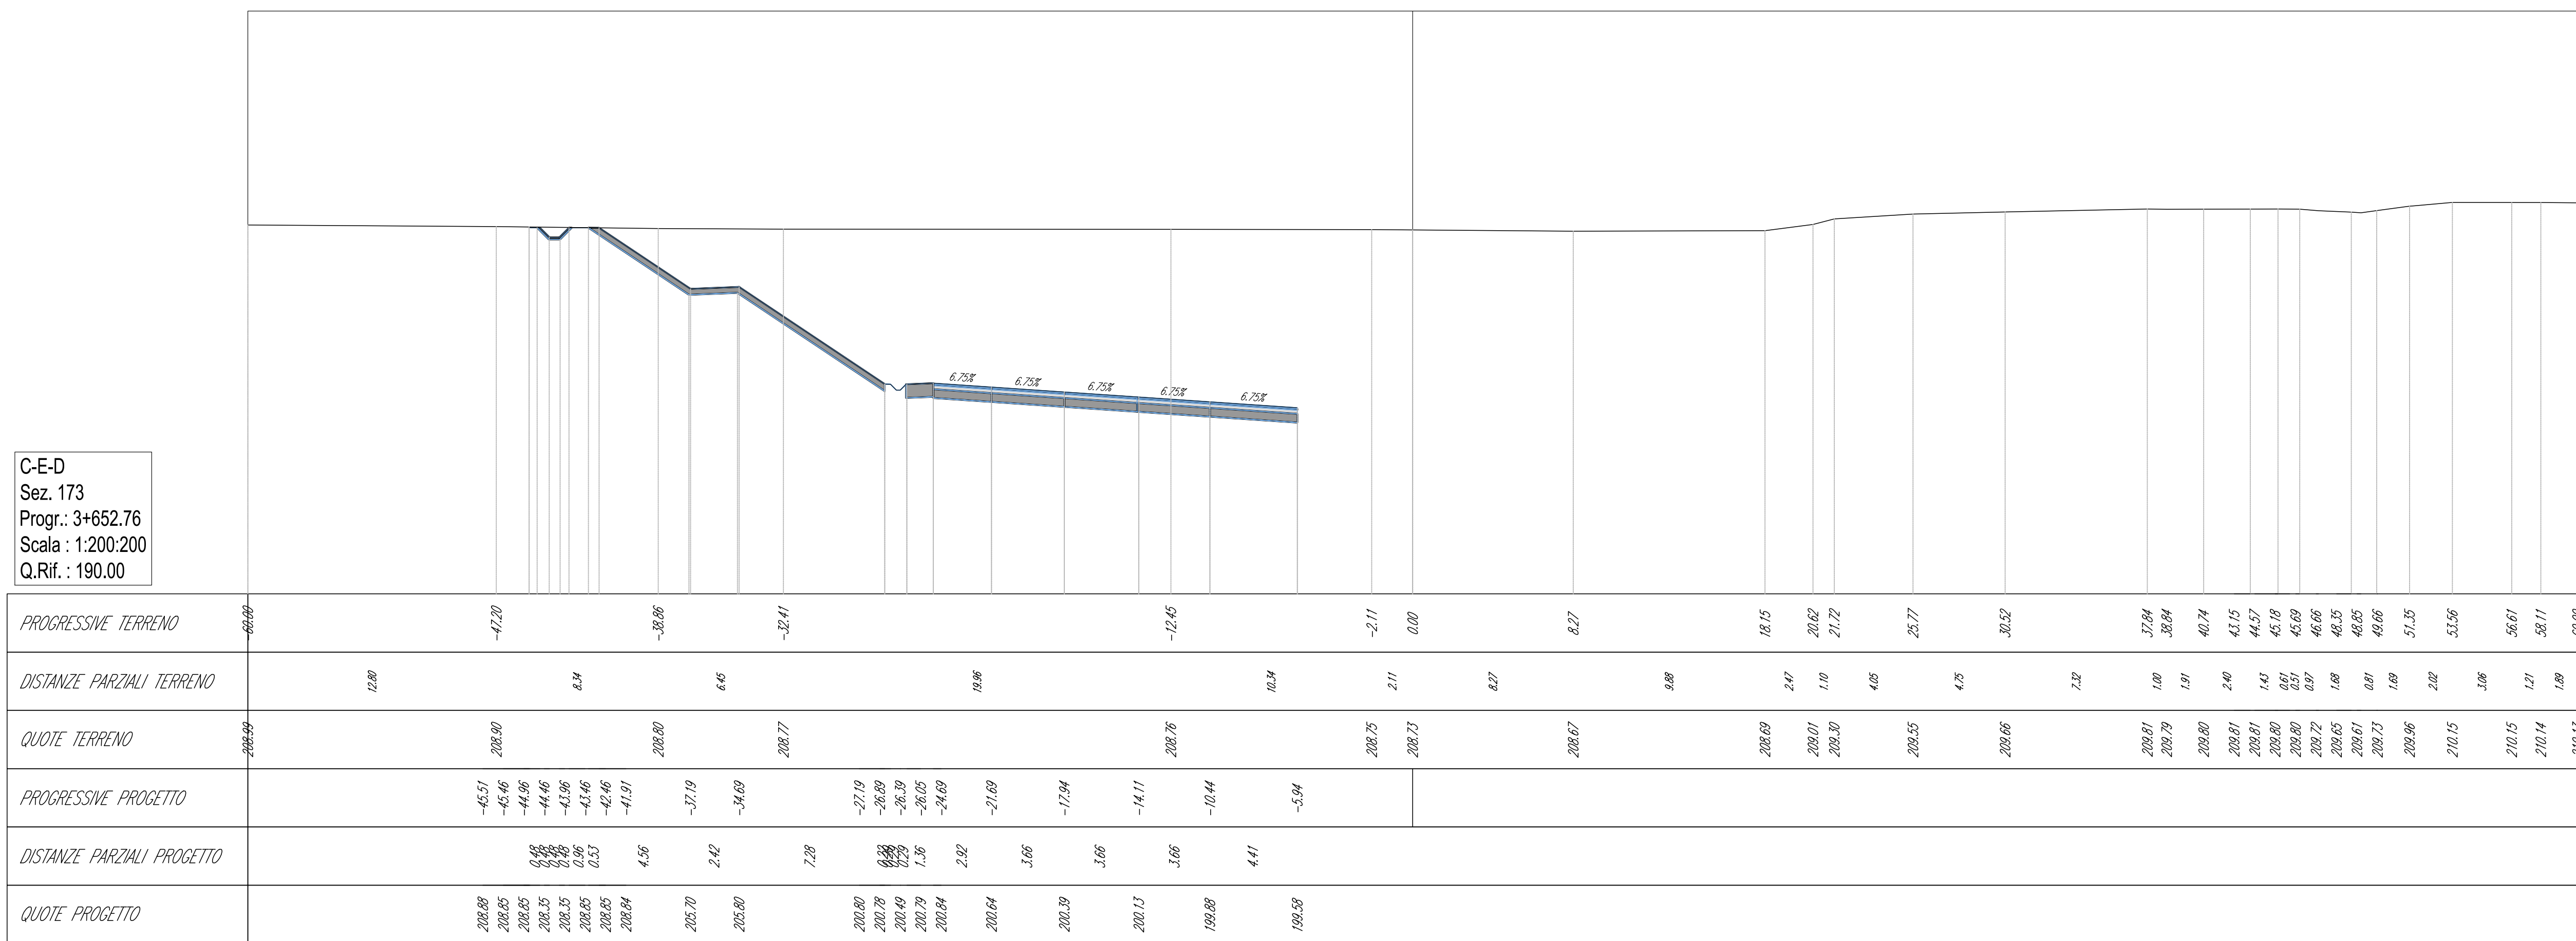

Volume cumulato alla progressiva 3+652.76

Area St.	257,67
Area Rip.	0,00
Vol. St. (norm.)	34042,93
Vol. Rip. (norm.)	0,00
Vol. St. (cumul.)	34042,93
Vol. Rip. (cumul.)	0,00
Vol. (diff.)	34042,93


C-E-D  
Sez. 174  
Prog.: 3+675.00  
Scala: 1:200/200  
Q.Rif.: 190.00

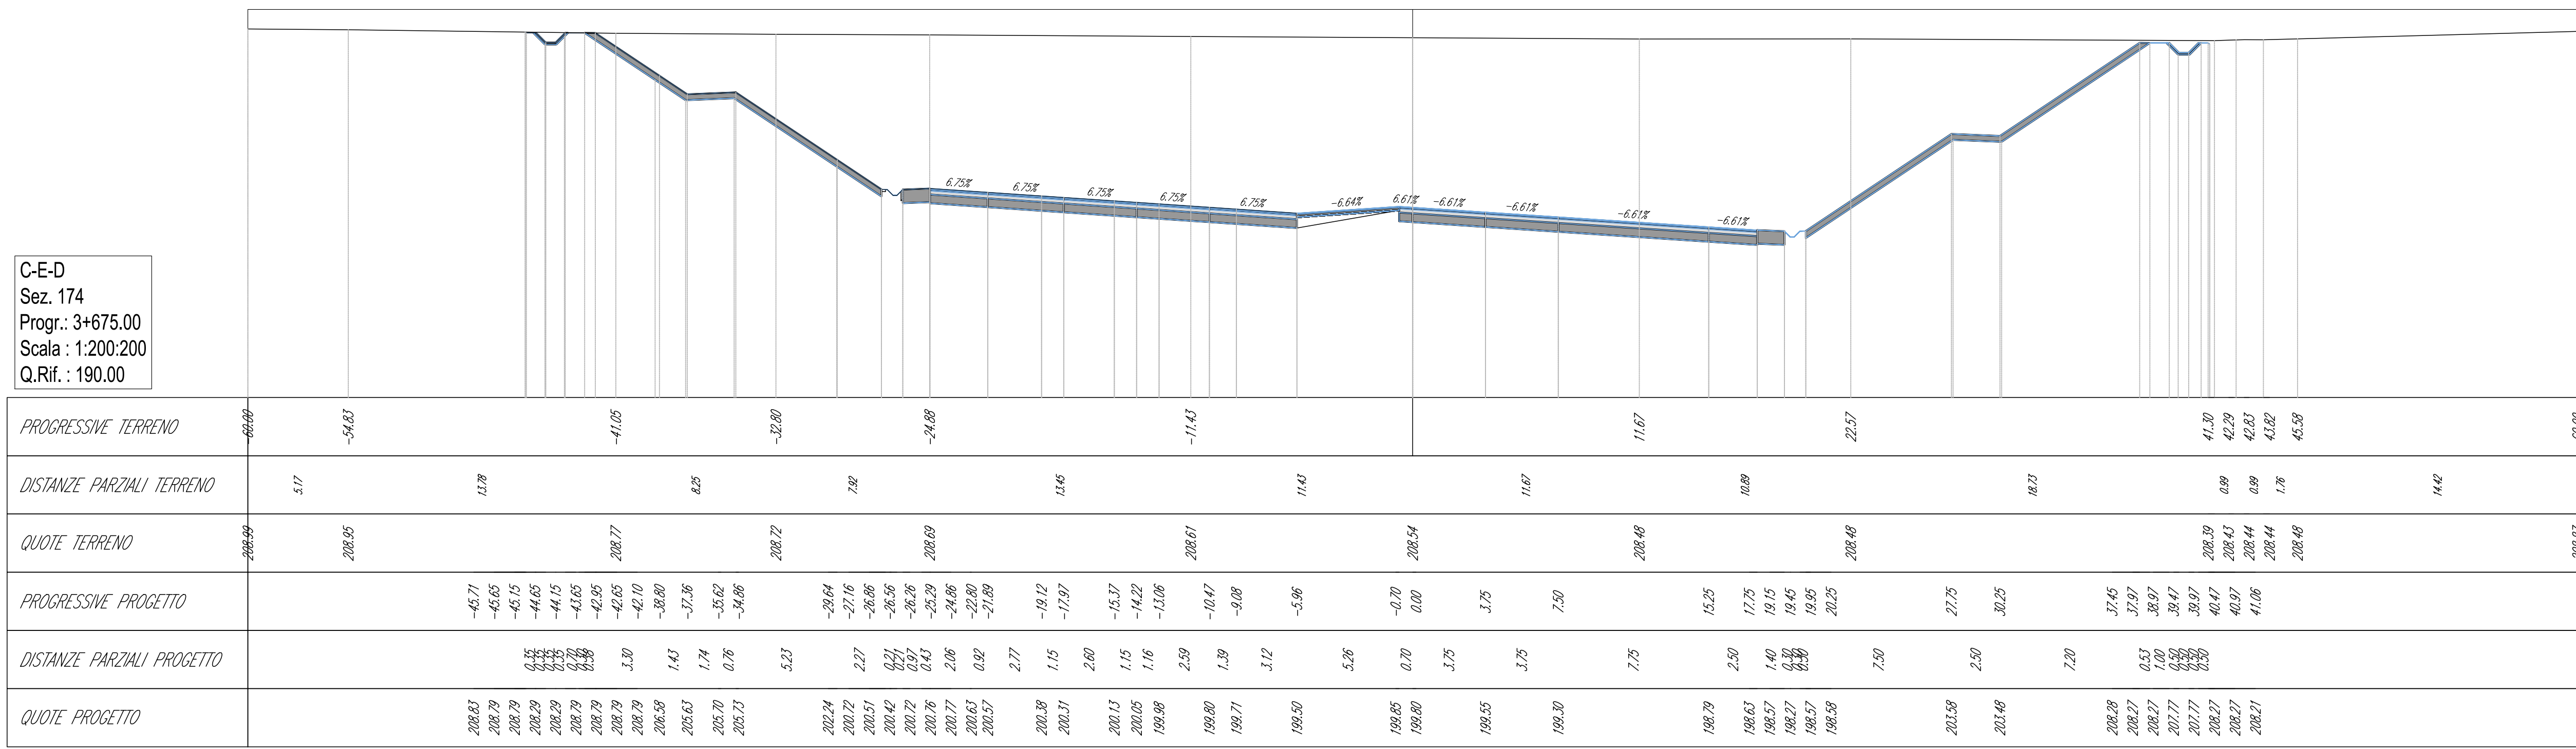

Volume cumulato alla progressiva 3+675.00


Area St.	611,79
Area Rip.	0,00
Vol. St. (norm.)	9700,62
Vol. Rip. (norm.)	0,00
Vol. St. (cumul.)	35390,85
Vol. Rip. (cumul.)	0,00
Vol. (diff.)	35390,85

C-E-D  
Sez. 175  
Prog.: 3+679.29  
Scala: 1:200/200  
Q.Rif.: 190.00

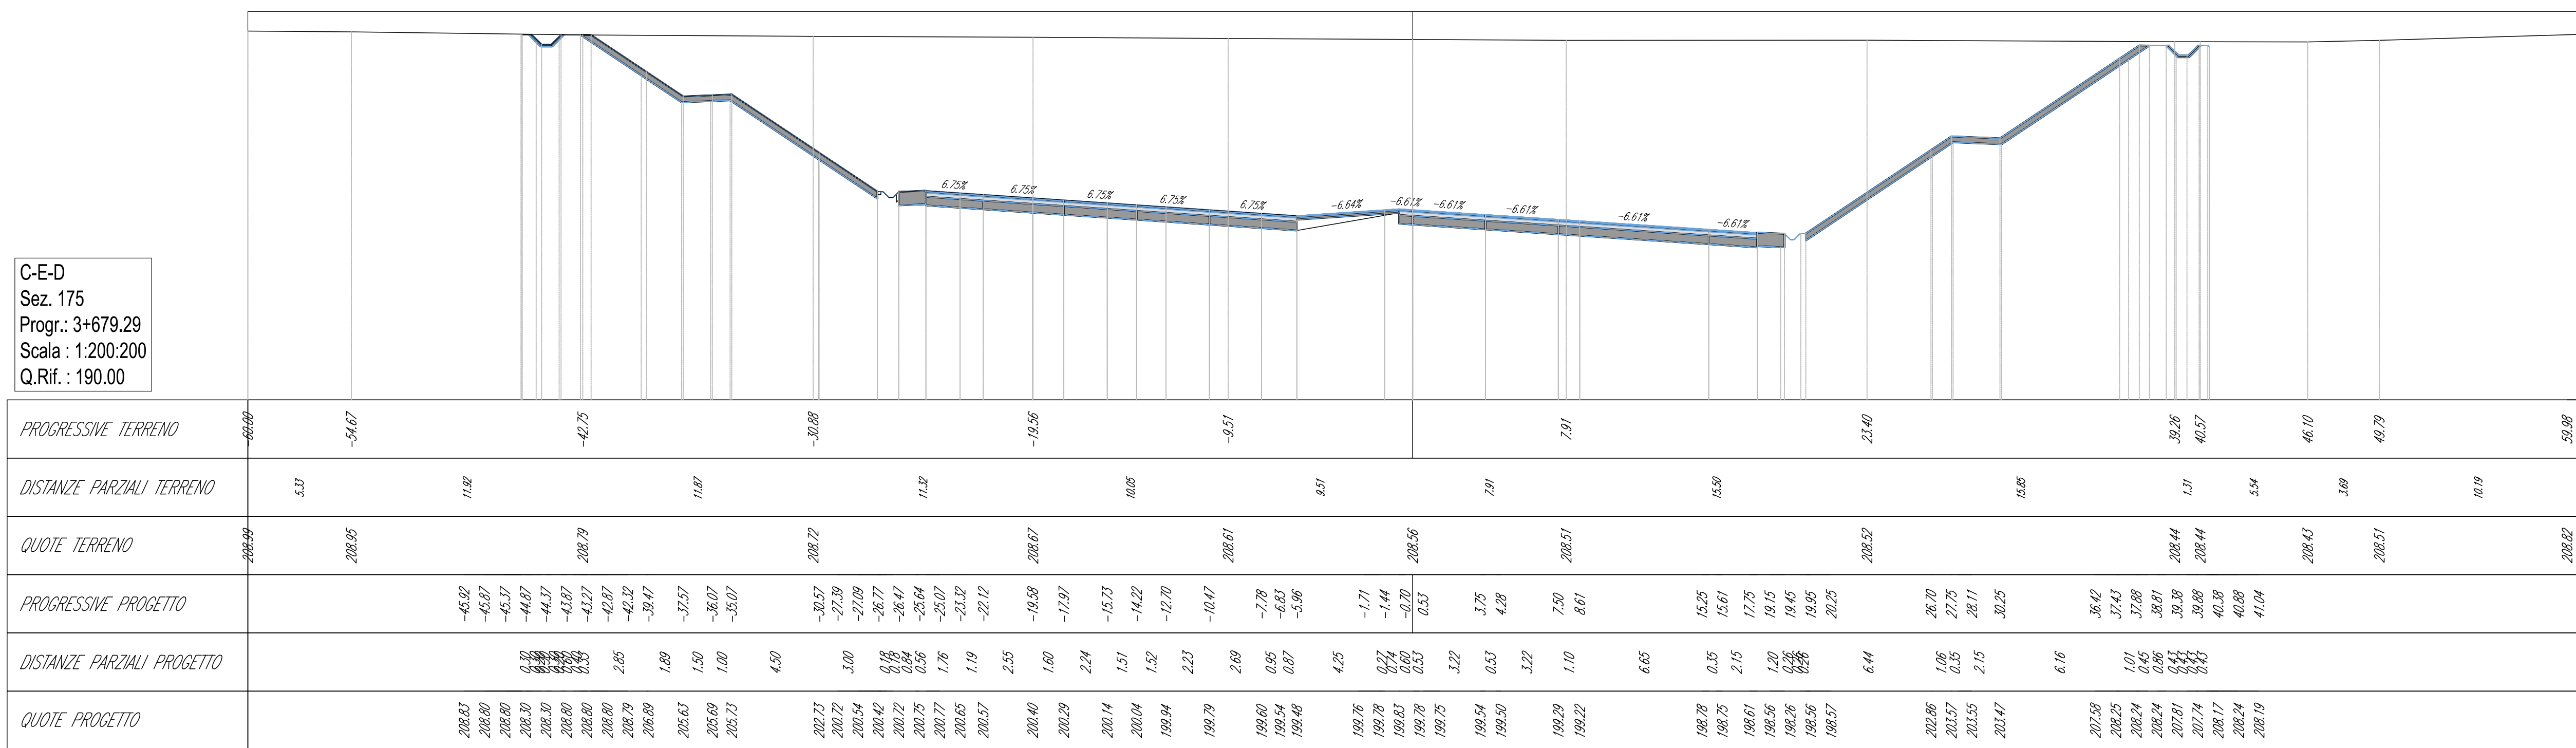

Volume cumulato alla progressiva 3+679.29

Area St.	616,64
Area Rip.	0,00
Vol. St. (norm.)	2636,12
Vol. Rip. (norm.)	0,00
Vol. St. (cumul.)	35980,17
Vol. Rip. (cumul.)	0,00
Vol. (diff.)	35980,17

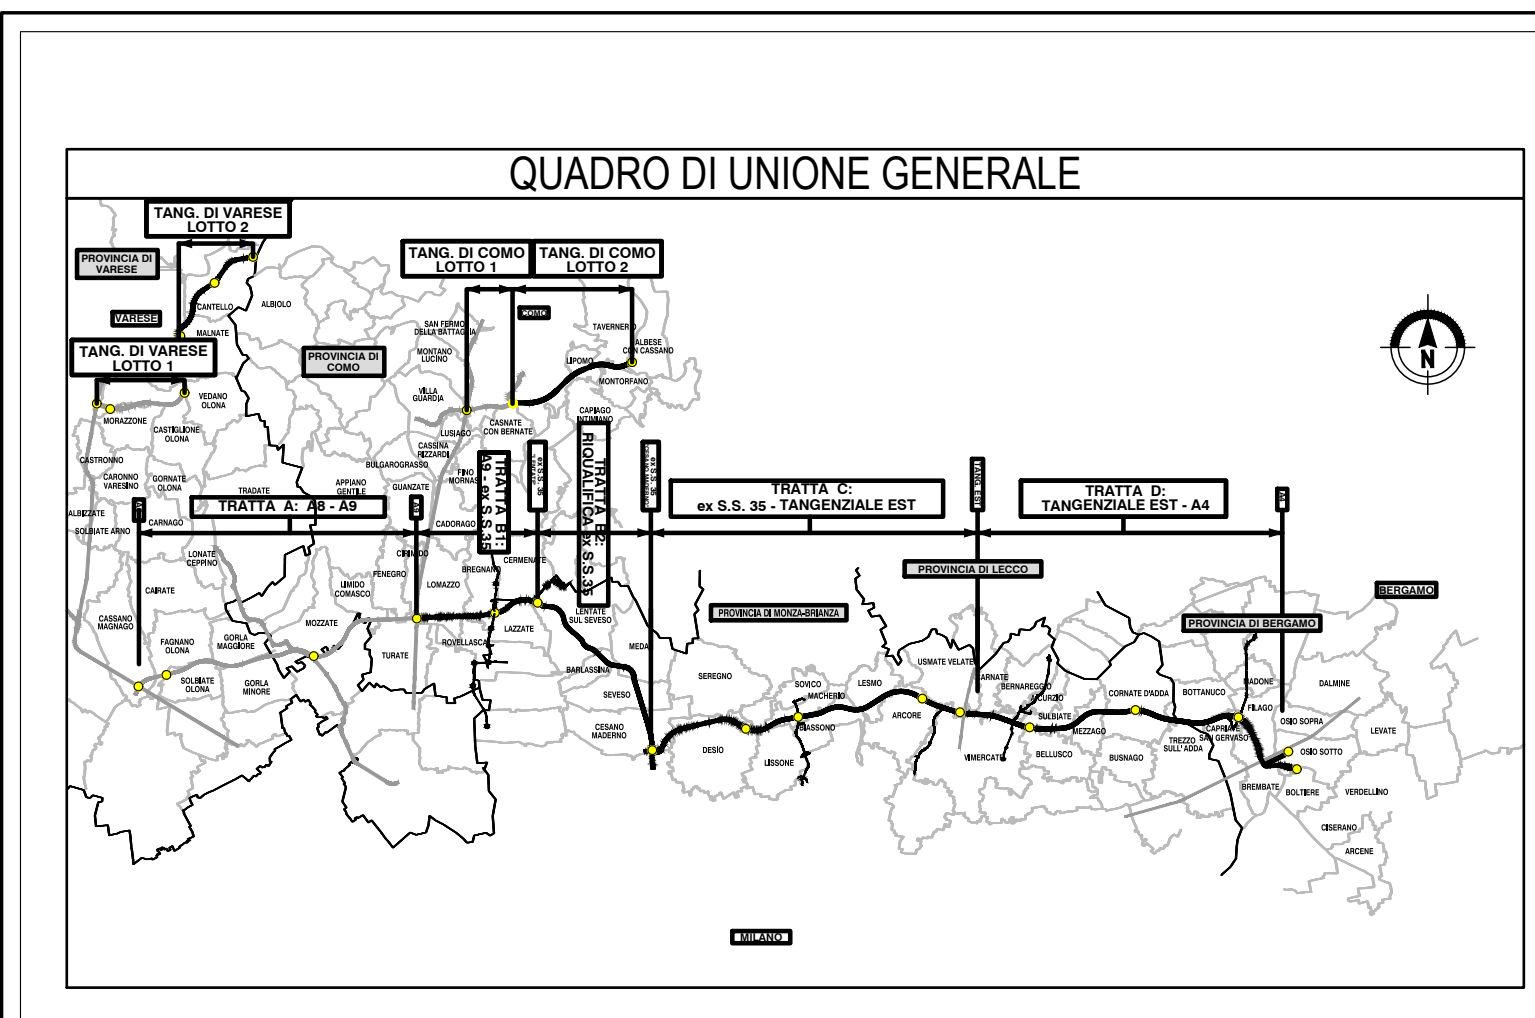

**COLLEGAMENTO AUTOSTRADALE DALMINE-COMO-VARESE-VALICO DEL GAGGIOLO E OPERE AD ESSO CONNESSE**  
 (DISEGNO C.G.P. 11/2000/0001)

**PROGETTO ESECUTIVO TRATTA C**

**PROGETTO STRADALE ASSE PRINCIPALE SEZIONI TRASVERSALI SEZIONI TRASVERSALI - TAV.30**

**PEDELOMBARDA NUOVA S.p.A.**

IDENTIFICAZIONE ELABORATO	CONTRANTE GENERALE	ELABORAZIONE PROGETTUALE
DATA: 31 Luglio 2023 SCALA: 1:200	DATA: 31 Luglio 2023 EMESIONE:	RESPONSABILE PROGETTAZIONE: Ing. Alberto Ghisla AUTORIZZAZIONE: Ing. Ghisla
CONCEDENTE	CONCESSIONARIO	PROGETTISTA