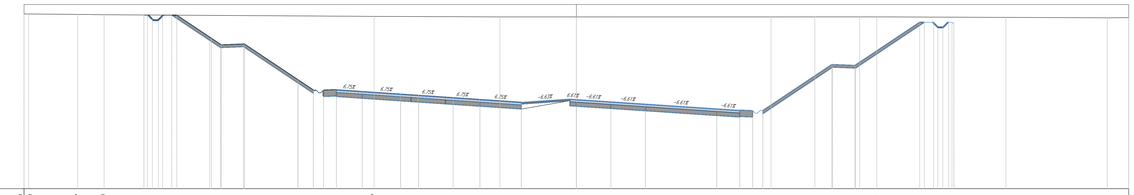

C-E-D
Sez. 176
Progr.: 3+700.00
Scala : 1:200:200
Q.Rif. : 190.00

| | | |