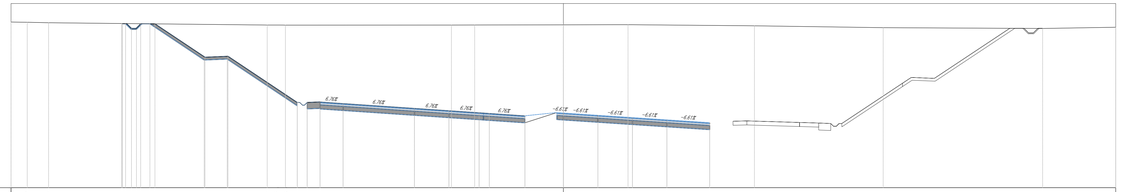


C-E-D
Sez. 188
Progr.: 3+984.08
Scala : 1:200:200
Q.Rif. : 190.00

| | | |