



C-E-D  
Sez. 218  
Prog.: 4+637.80  
Scala: 1:200/200  
Q.Rif.: 190.00

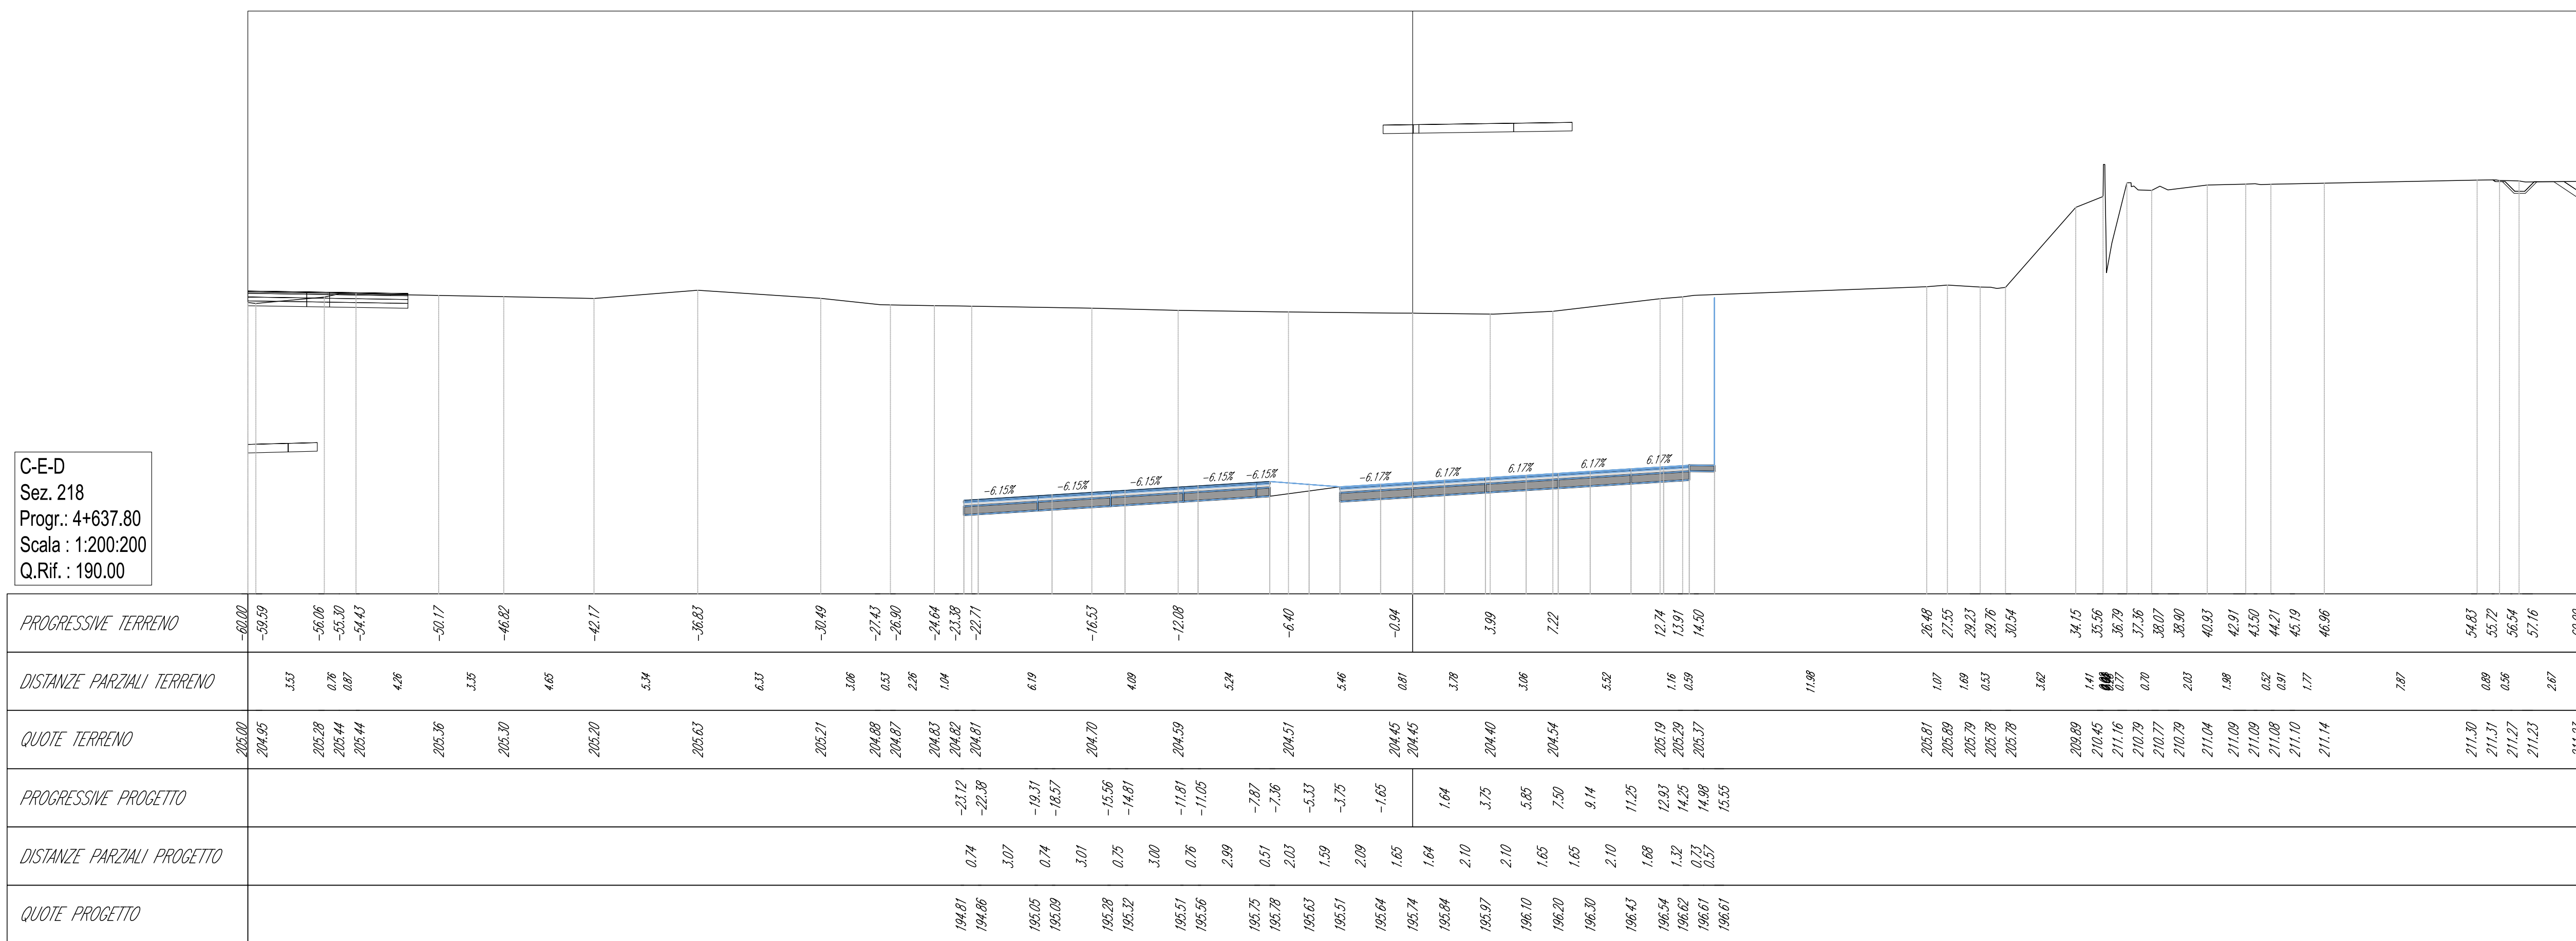

Volume cumulato alla progressiva 4+637.80


Area St.	372.84
Area Rip.	0.00
Vol. St. (norm.)	93931.95
Vol. Rip. (norm.)	0.00
Vol. St. (ortul.)	93984.14
Vol. Rip. (ortul.)	0.00
Vol. (diff.)	93984.14

C-E-D  
Sez. 219  
Prog.: 4+650.00  
Scala: 1:200/200  
Q.Rif.: 190.00

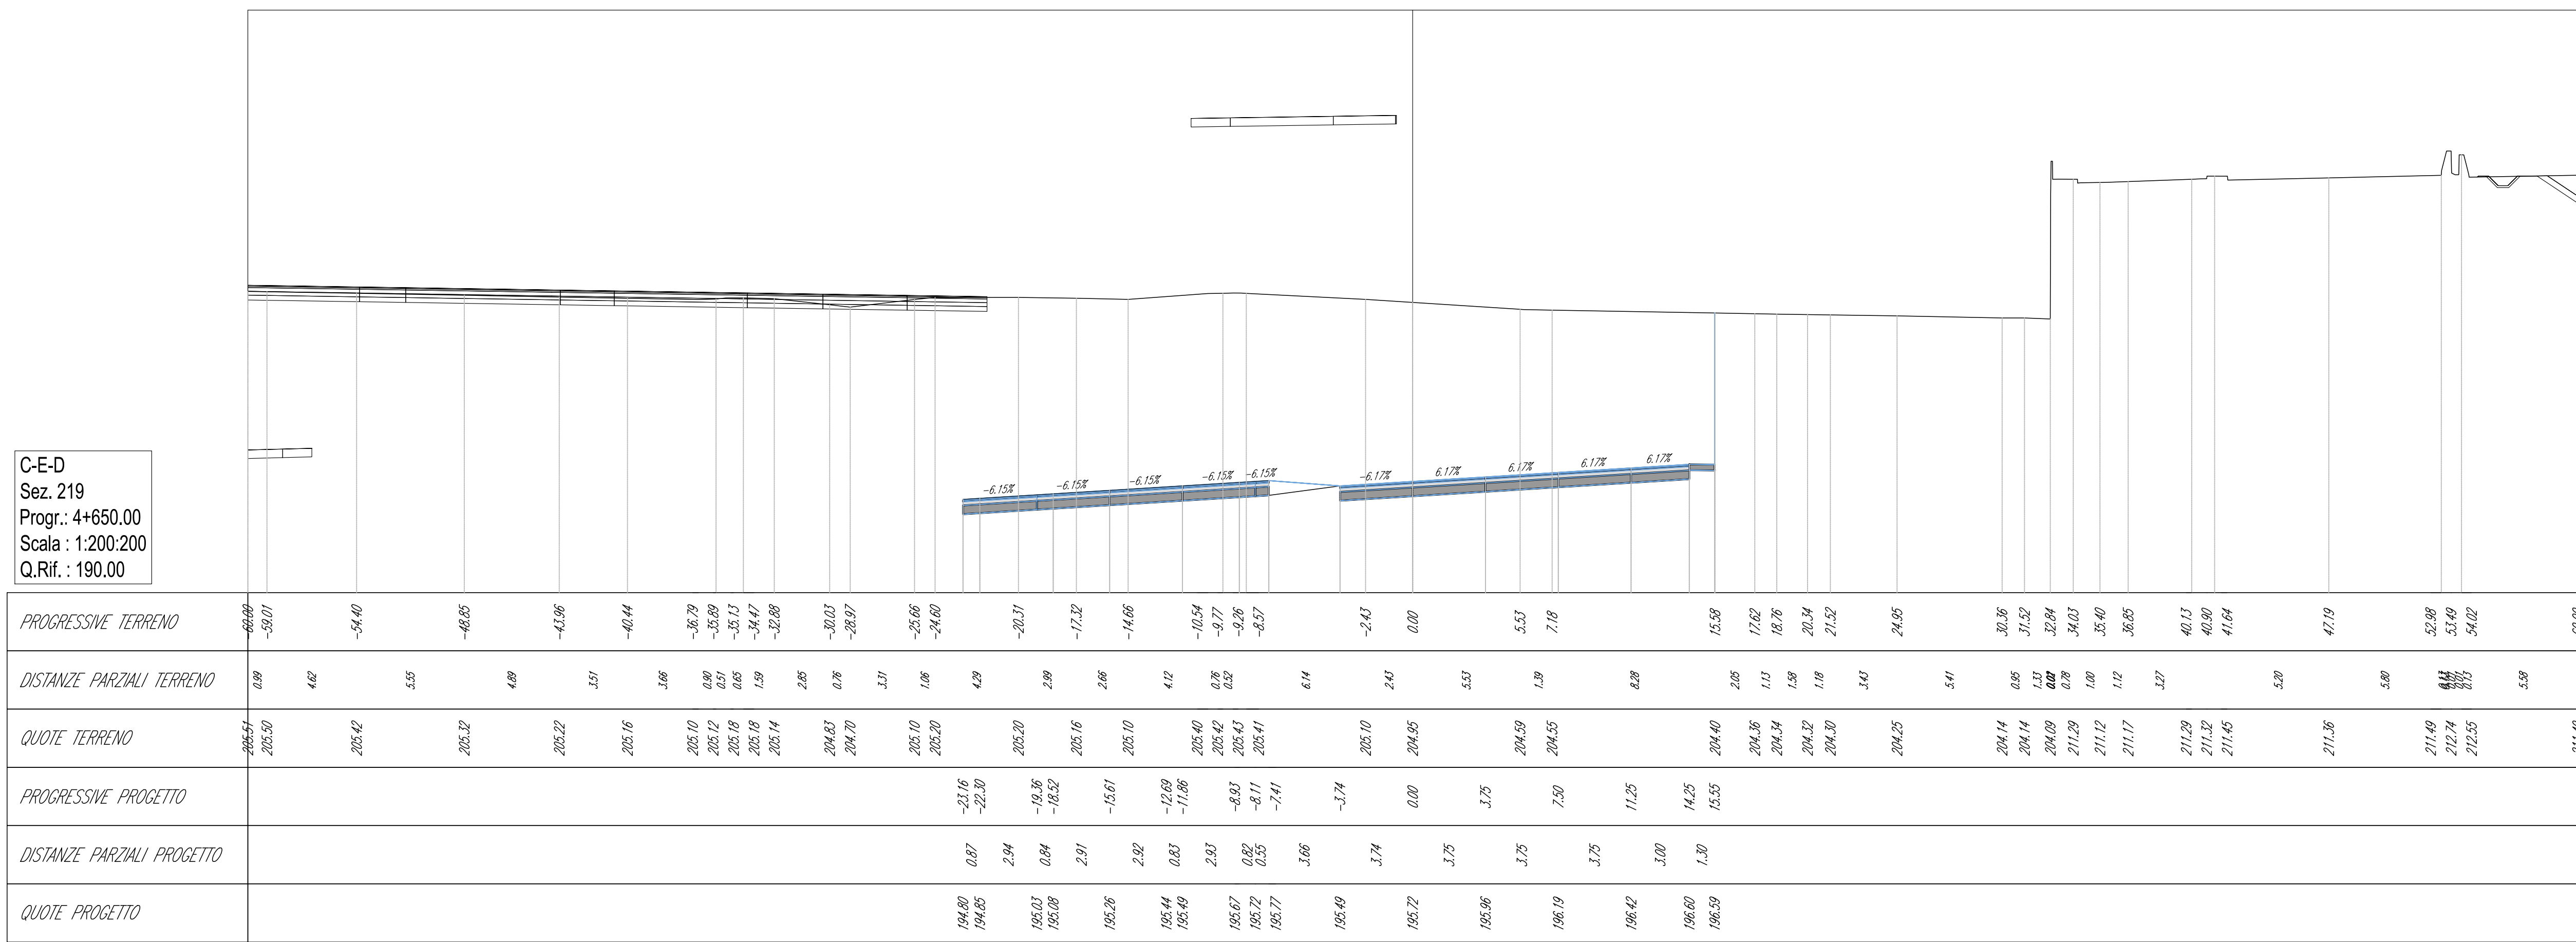

Volume cumulato alla progressiva 4+650.00

Area St.	385.37
Area Rip.	0.00
Vol. St. (norm.)	4924.25
Vol. Rip. (norm.)	0.00
Vol. St. (ortul.)	81538.41
Vol. Rip. (ortul.)	0.00
Vol. (diff.)	81538.41

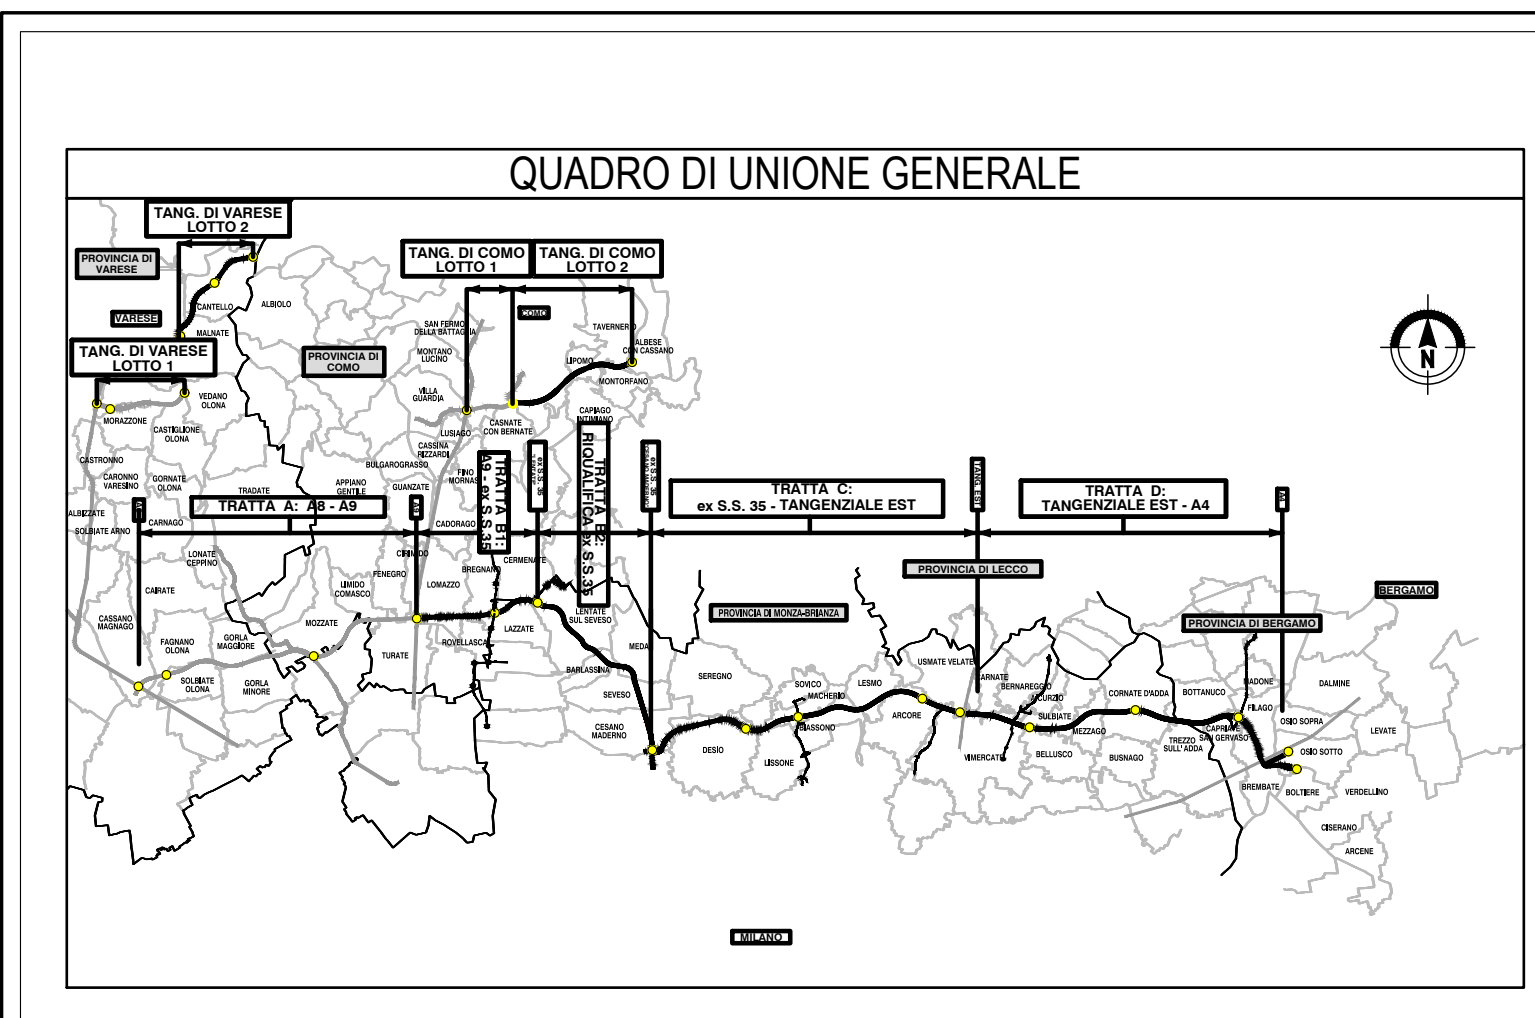

**COLLEGAMENTO AUTOSTRADALE DALMINE-COMO-VARESE-VALICO DEL GAGGIOLO E OPERE AD ESSO CONNESSE**  
 (GISEE C.O.P. #1166000097)

**PROGETTO ESECUTIVO TRATTA C**

**PROGETTO STRADALE ASSE PRINCIPALE SEZIONI TRASVERSALI - TAV.45**

**CONTRATTORE GENERALE**  
**PEDELOMBARDA NUOVA S.p.A.**

IDENTIFICAZIONE ELABORATO	CONTRATTORE GENERALE
DATA: 31 Luglio 2023 SCALA: 1:200	REVISIONI: 01: 31 Luglio 2023, EMISSIONE
PROGETTISTA: Ing. Antonio Bazzani	RESPONSABILE INTERAZIONE PRELIMINARE: Ing. Antonio Bazzani
CONCEDIENTE: CONSORZIO REGIONALE AUTOSTRADALI LOMBARDE	PROGETTISTA: Ing. Antonio Bazzani