



C-E-D
Sez. 222
Prog.: 4+703.80
Scala: 1:200/200
Q.Rif.: 190.00

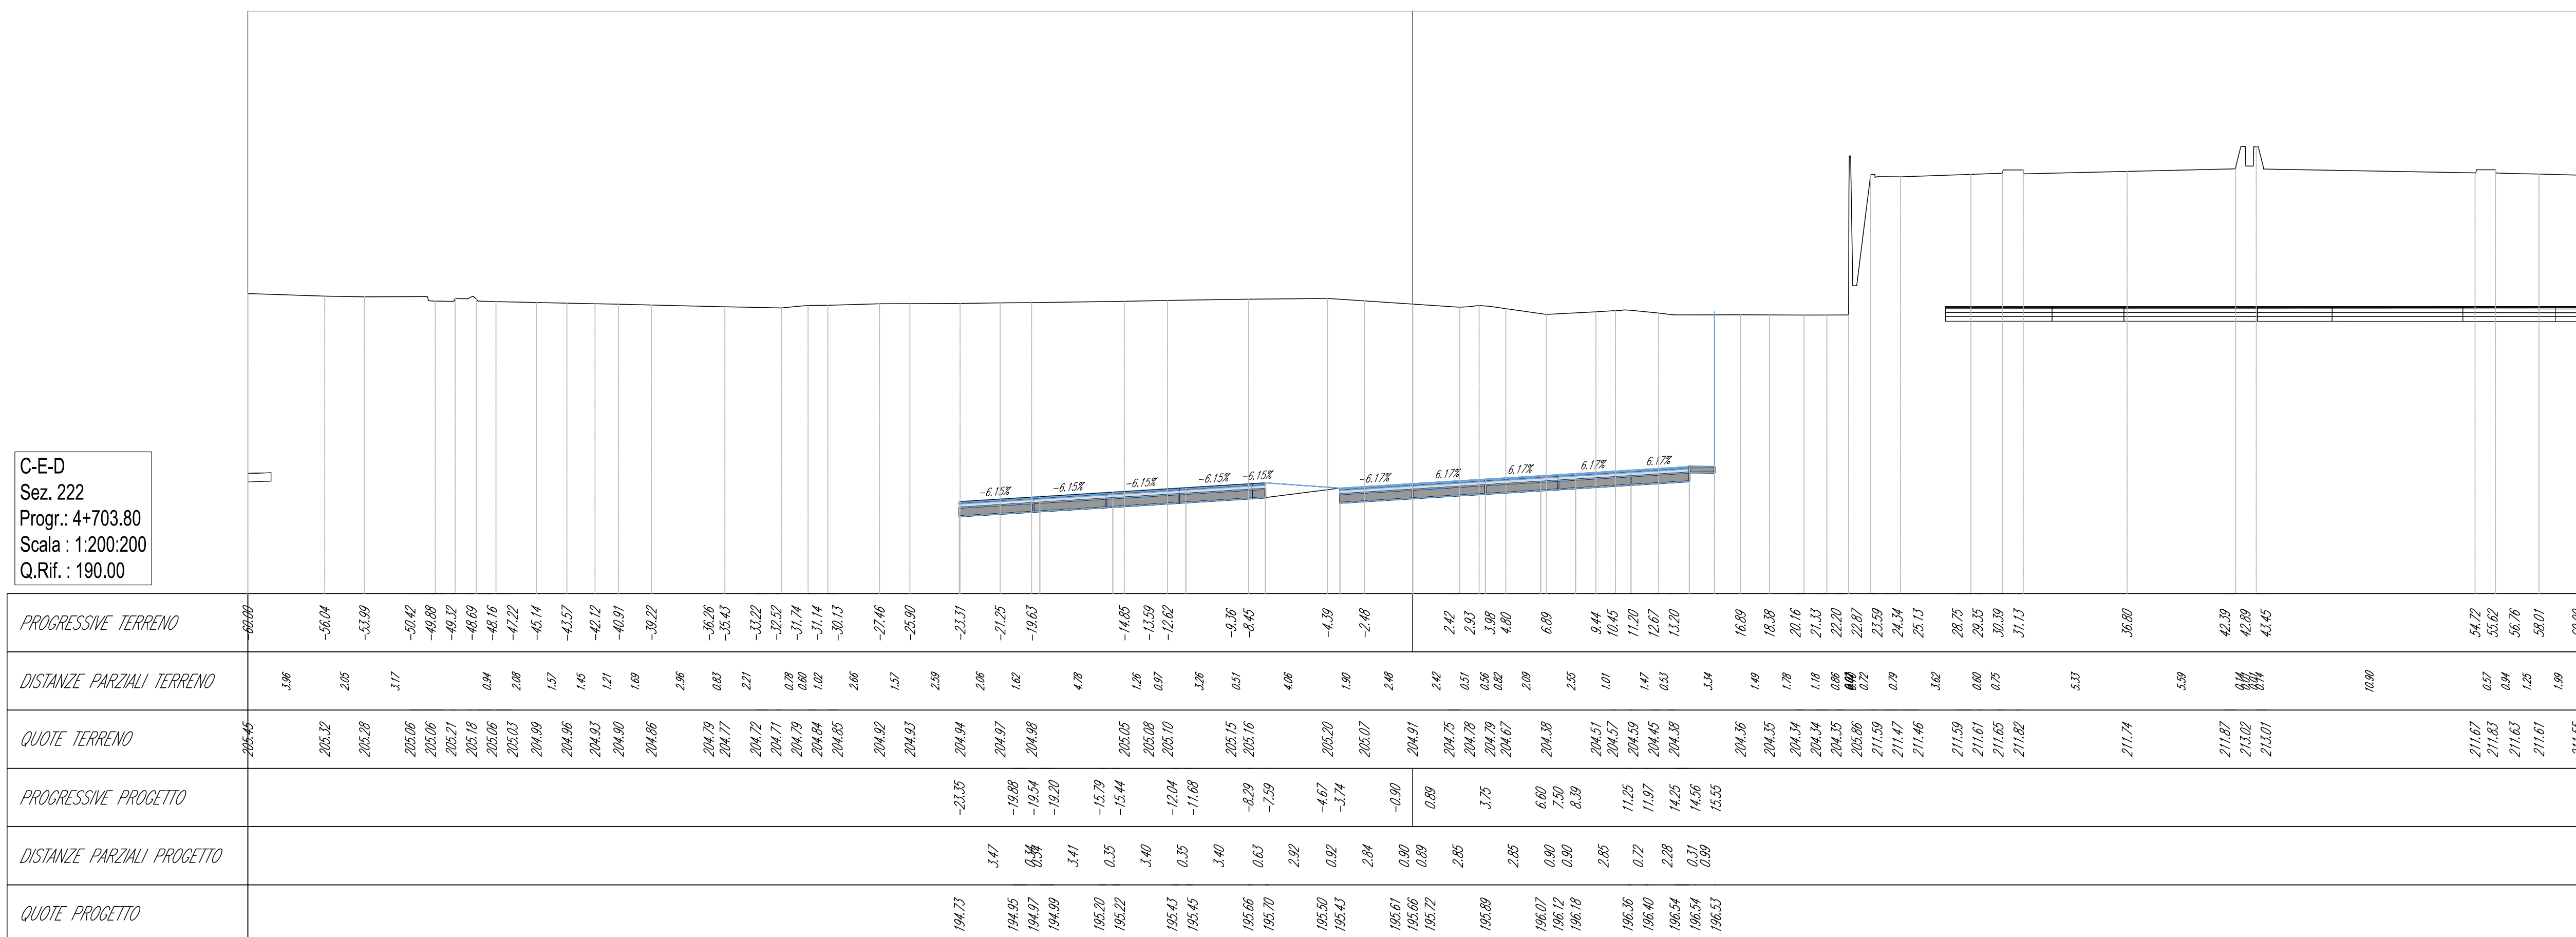

Volume cumulo alla progressiva 4+703.80


Area St.	386.00
Area Rip.	0.00
Vol. St. (norm.)	1486.74
Vol. Rip. (norm.)	0.00
Vol. St. (ortul.)	832346.48
Vol. Rip. (ortul.)	0.00
Vol. (diff.)	832346.47

C-E-D
Sez. 223
Prog.: 4+725.00
Scala: 1:200/200
Q.Rif.: 190.00

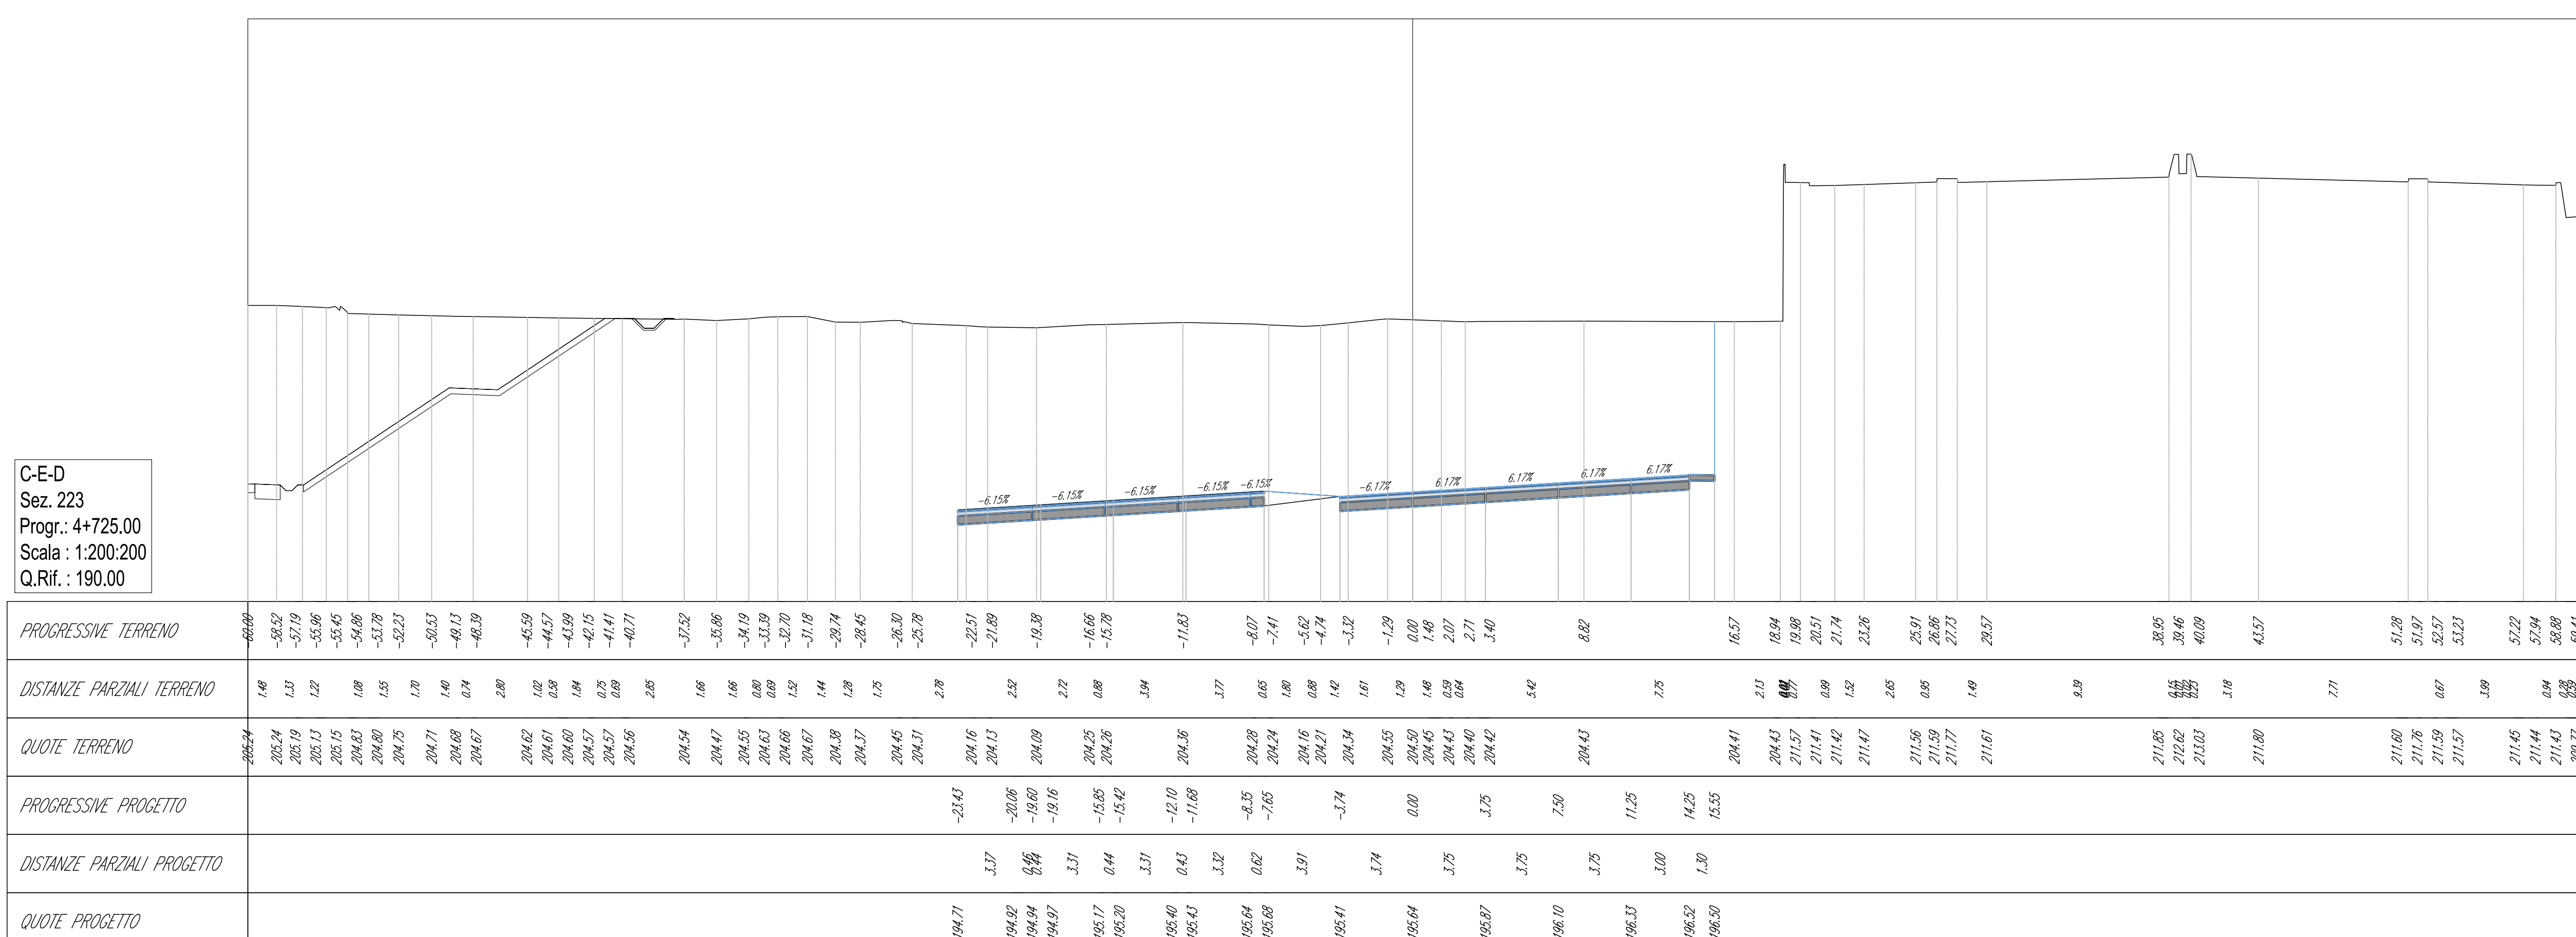

Volume cumulo alla progressiva 4+725.00

Area St.	367.00
Area Rip.	0.00
Vol. St. (norm.)	7900.55
Vol. Rip. (norm.)	0.00
Vol. St. (ortul.)	842296.23
Vol. Rip. (ortul.)	0.00
Vol. (diff.)	842296.21

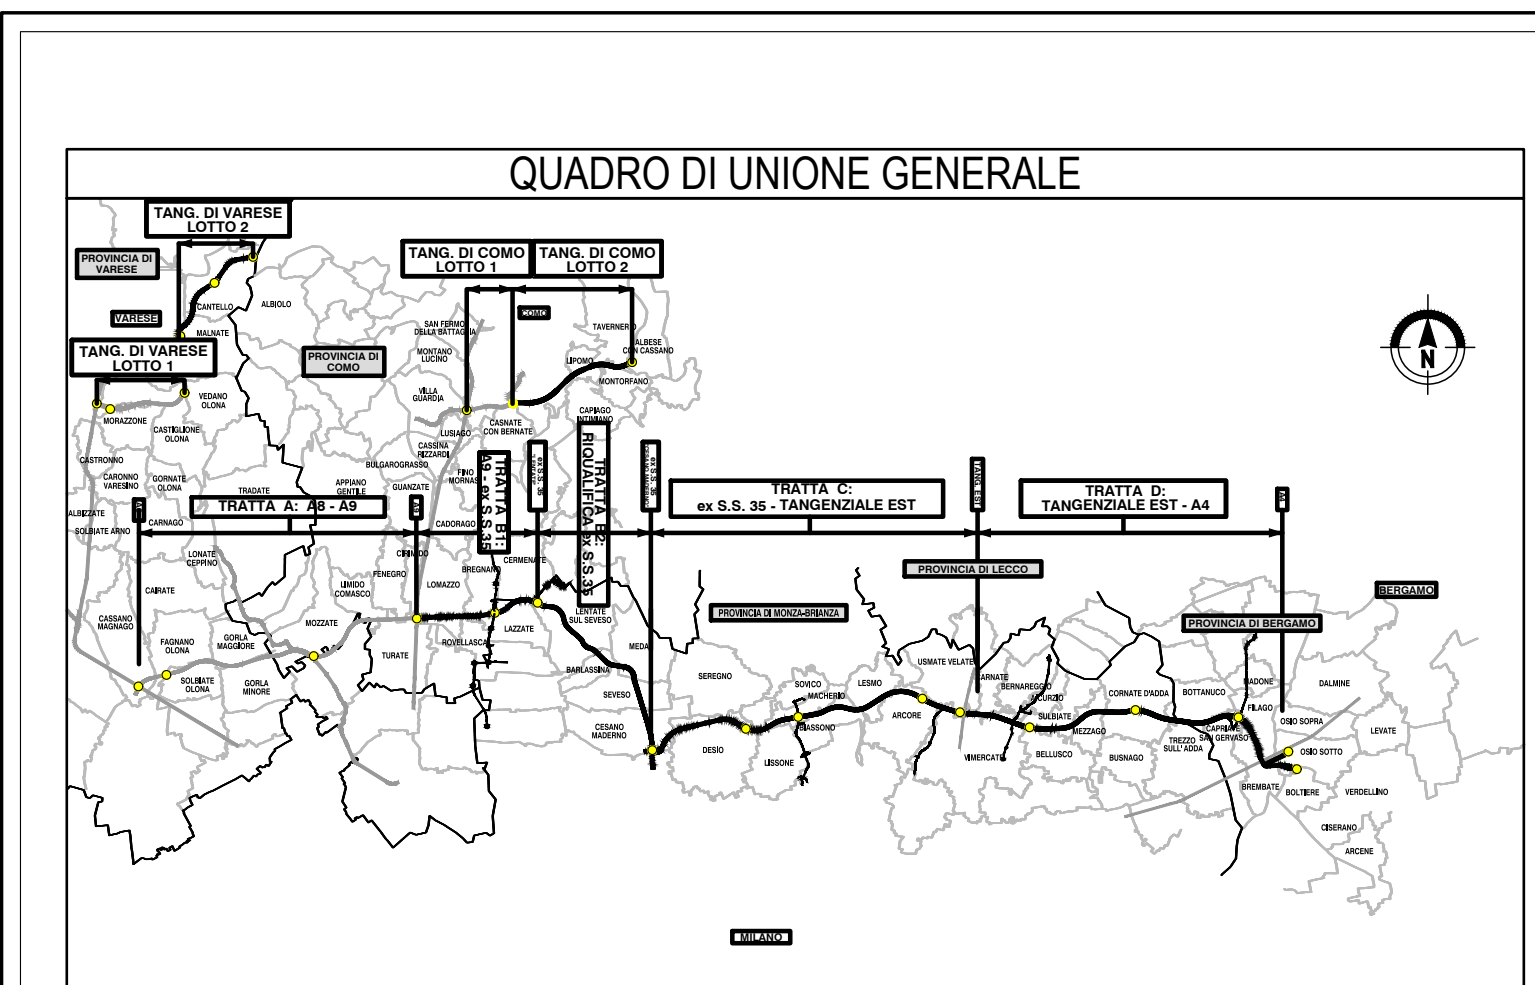

COLLEGAMENTO AUTOSTRADALE DALMINE-COMO-VARESE-VALICO DEL GAGGIOLO E OPERE AD ESSO CONNESSE
 (DISEGNO C.E.P. 171660000097)

PROGETTO ESECUTIVO TRATTA C

PROGETTO STRADALE ASSE PRINCIPALE SEZIONI TRASVERSALI - TAV.47

PEDELOMBARDA NUOVA S.p.A.

IDENTIFICAZIONE ELABORATO	CONTRATTORE GENERALE
DATA: 31 Luglio 2023 SCALA: 1:200	DATA: 31 Luglio 2023 REVISIONI: EMESSE
CONCESSIONARIO:	RESPONSABILE PROGETTAZIONE:
PROGETTISTA:	RESPONSABILE PRELIEVO: